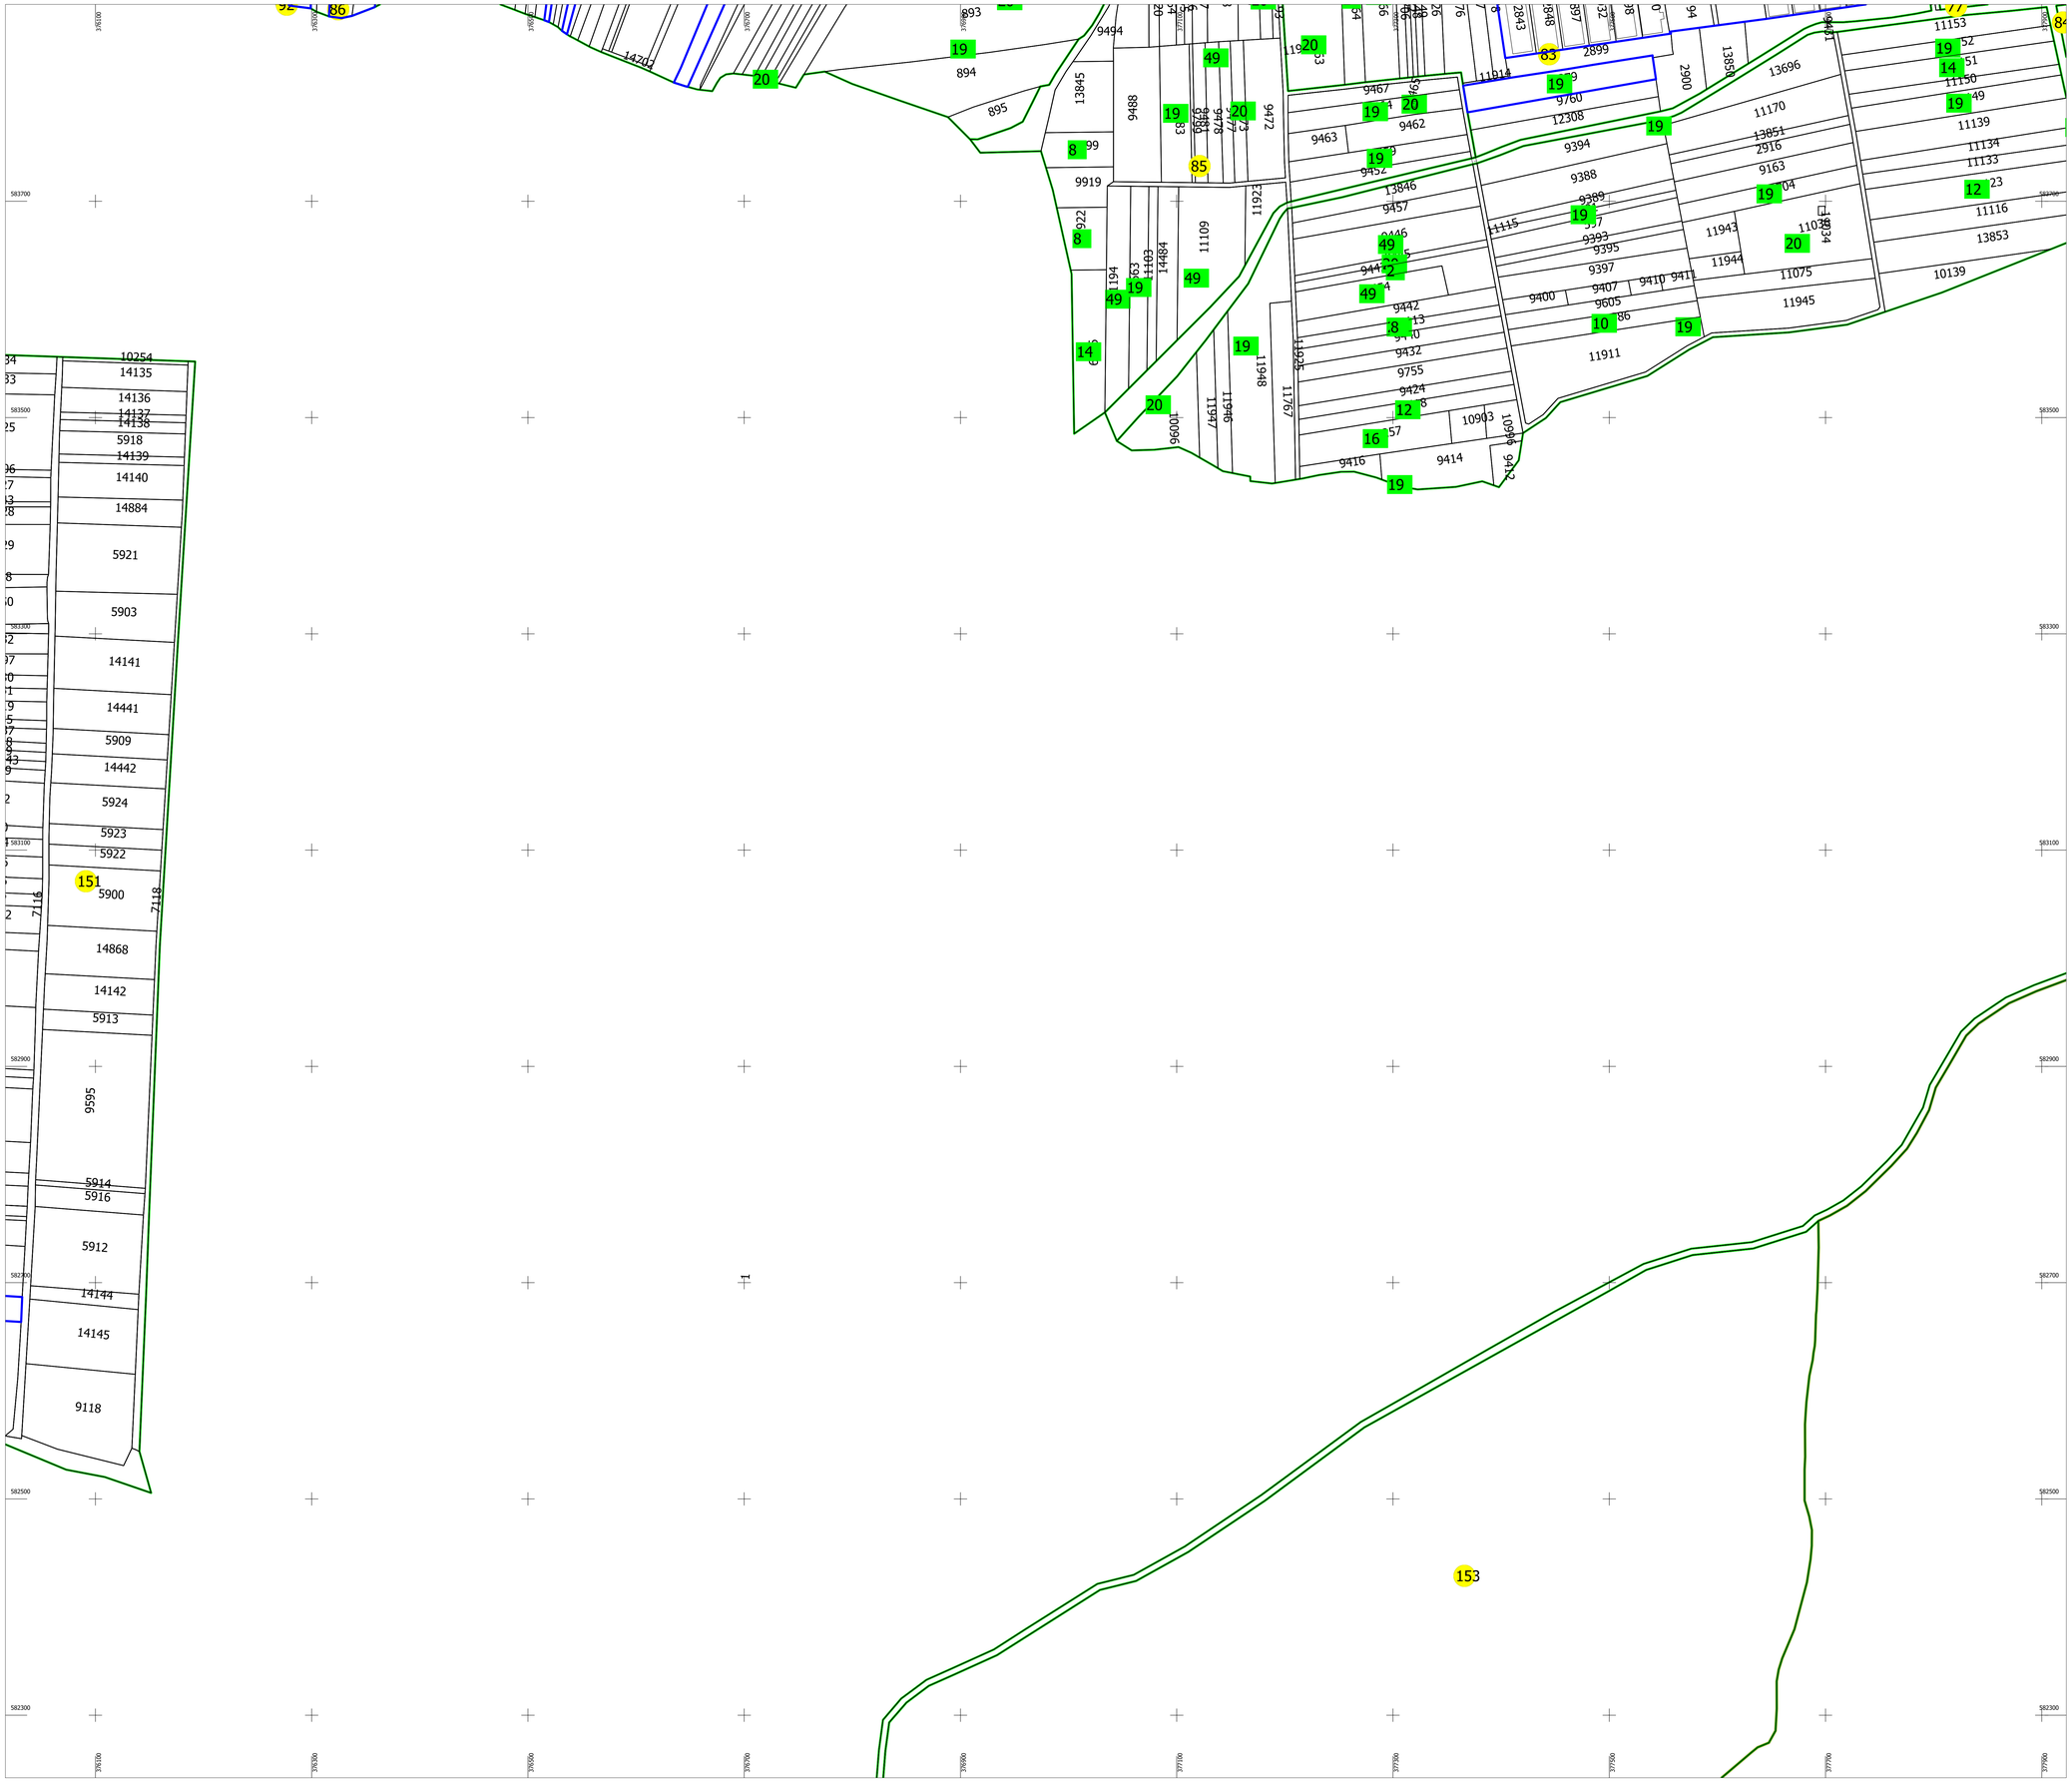

PLAN CADASTRAL

UAT: GILAU

Judet: CLUJ

Sectoare cadastrale:

0, 77, 83, 84, 85, 86, 92, 151, 153

Scara 1:2000

Sistem de proiectie STEREO 1970

Plansa 43

N

Schita cu dispunerea sectorului

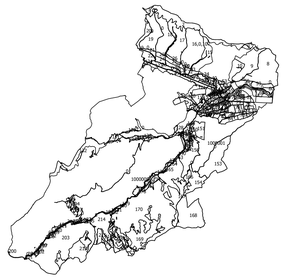

Schema de dispunere a planselor

Plansa 33	Plansa 34	Plansa 35
Plansa 42	Plansa 43	Plansa 44
Plansa 51	Plansa 52	Plansa 53

Legenda:

	Limita sector cadastral
1	Numar sector cadastral
42	Numar tarla
	Limita imobil
	Limita constructie
894	ID imobil
	Numar corp constructie
	Numar postal
Parau	Toponimie
	Limita UAT si teritorii invecinate
	Limita intravilan

Executant: S.C. GEOMATICS INTEGRATED SERVICES S.R.L.

Data: IUNIE 2025

Acest document a fost semnat electronic de catre Paul-Daniel DUMITRU, reprezentant al S.C. GEOMATICS INTEGRATED SERVICES S.R.L

Documente spre publicare