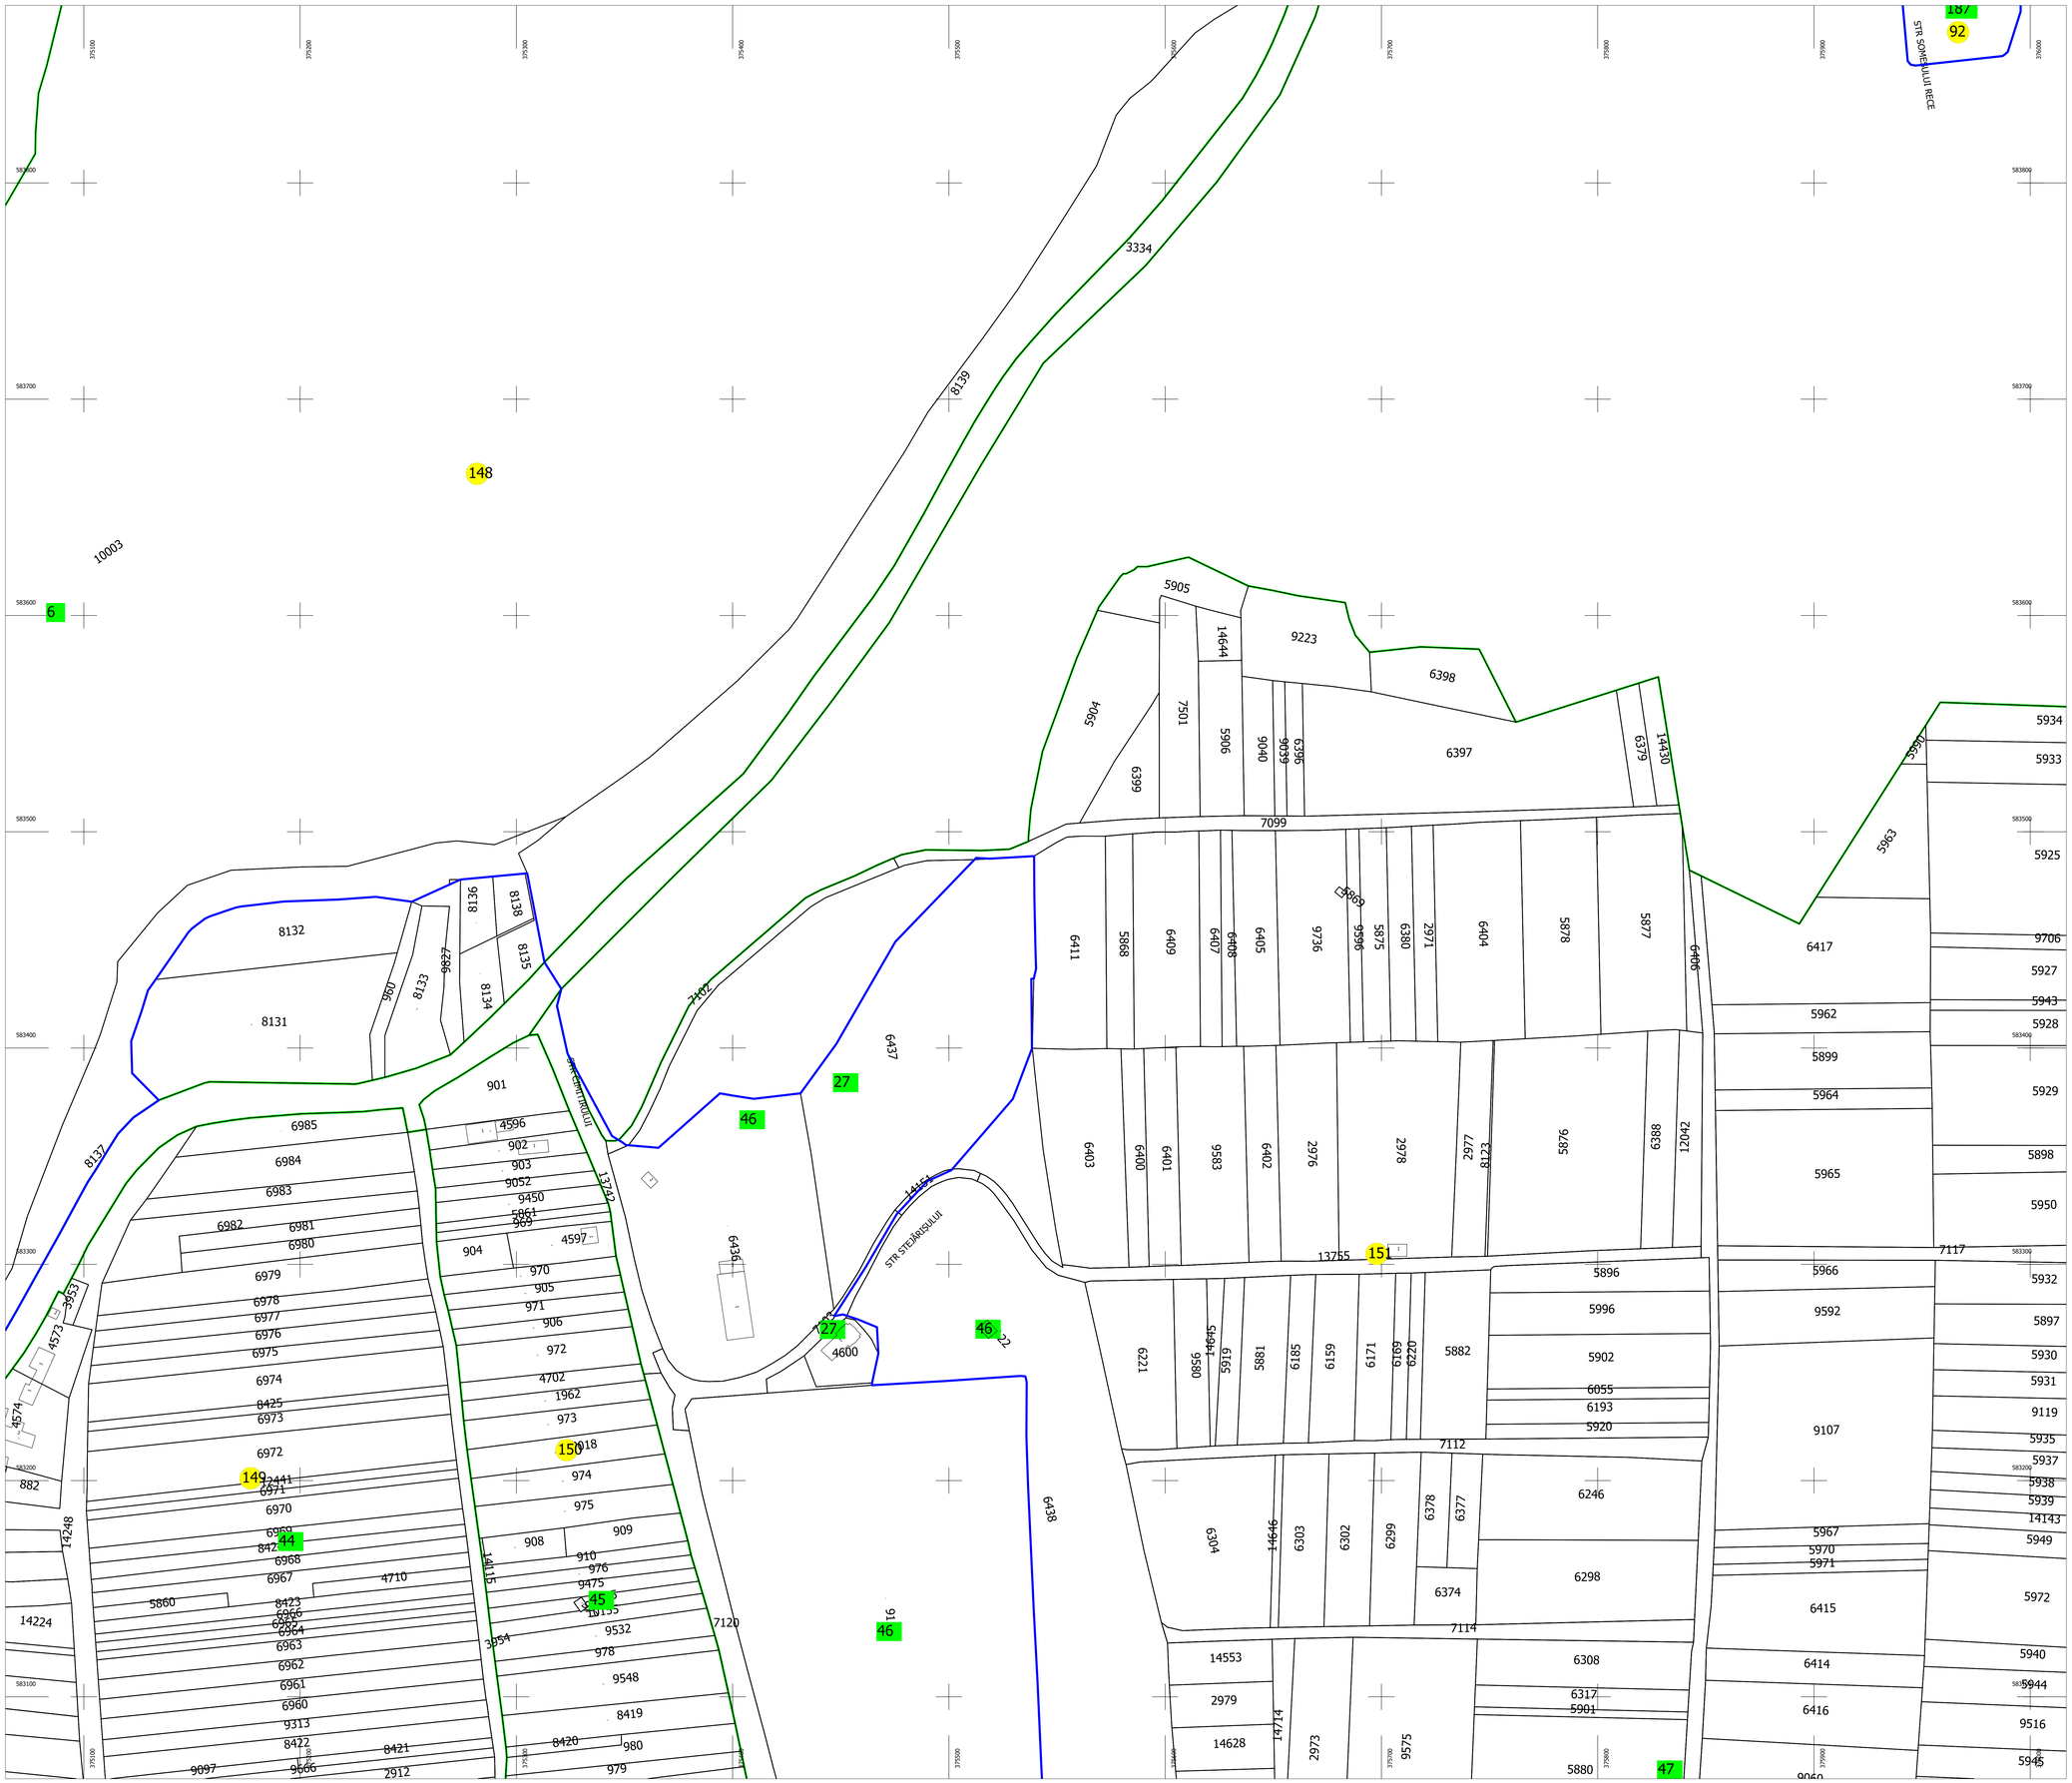

PLAN CADASTRAL

UAT: GILAU

Judet: CLUJ

Sectoare cadastrale:

71, 92, 148, 149, 150, 151

Scara 1:1000

Sistem de proiectie STEREO 1970

Plansa 148

N

Schita cu dispunerea sectorului

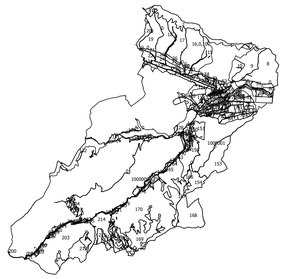

Schema de dispunere a planselor

Plansa 130	Plansa 131	Plansa 132
Plansa 147	Plansa 148	Plansa 149
Plansa 164	Plansa 165	Plansa 166

Legenda:

- Limita sector cadastral
- 1 Numar sector cadastral
- 42 Numar tarla
- Limita imobil
- Limita constructie
- 894 ID imobil
- Numar corp constructie
- Numar postal
- Parau Toponimie
- Limita UAT si teritorii invecinate
- Limita intravilan

Executant: S.C. GEOMATICS INTEGRATED SERVICES S.R.L.

Data: IUNIE 2025

Acest document a fost semnat electronic de catre Paul-Daniel DUMITRU, reprezentant al S.C. GEOMATICS INTEGRATED SERVICES S.R.L

Documente spre publicare