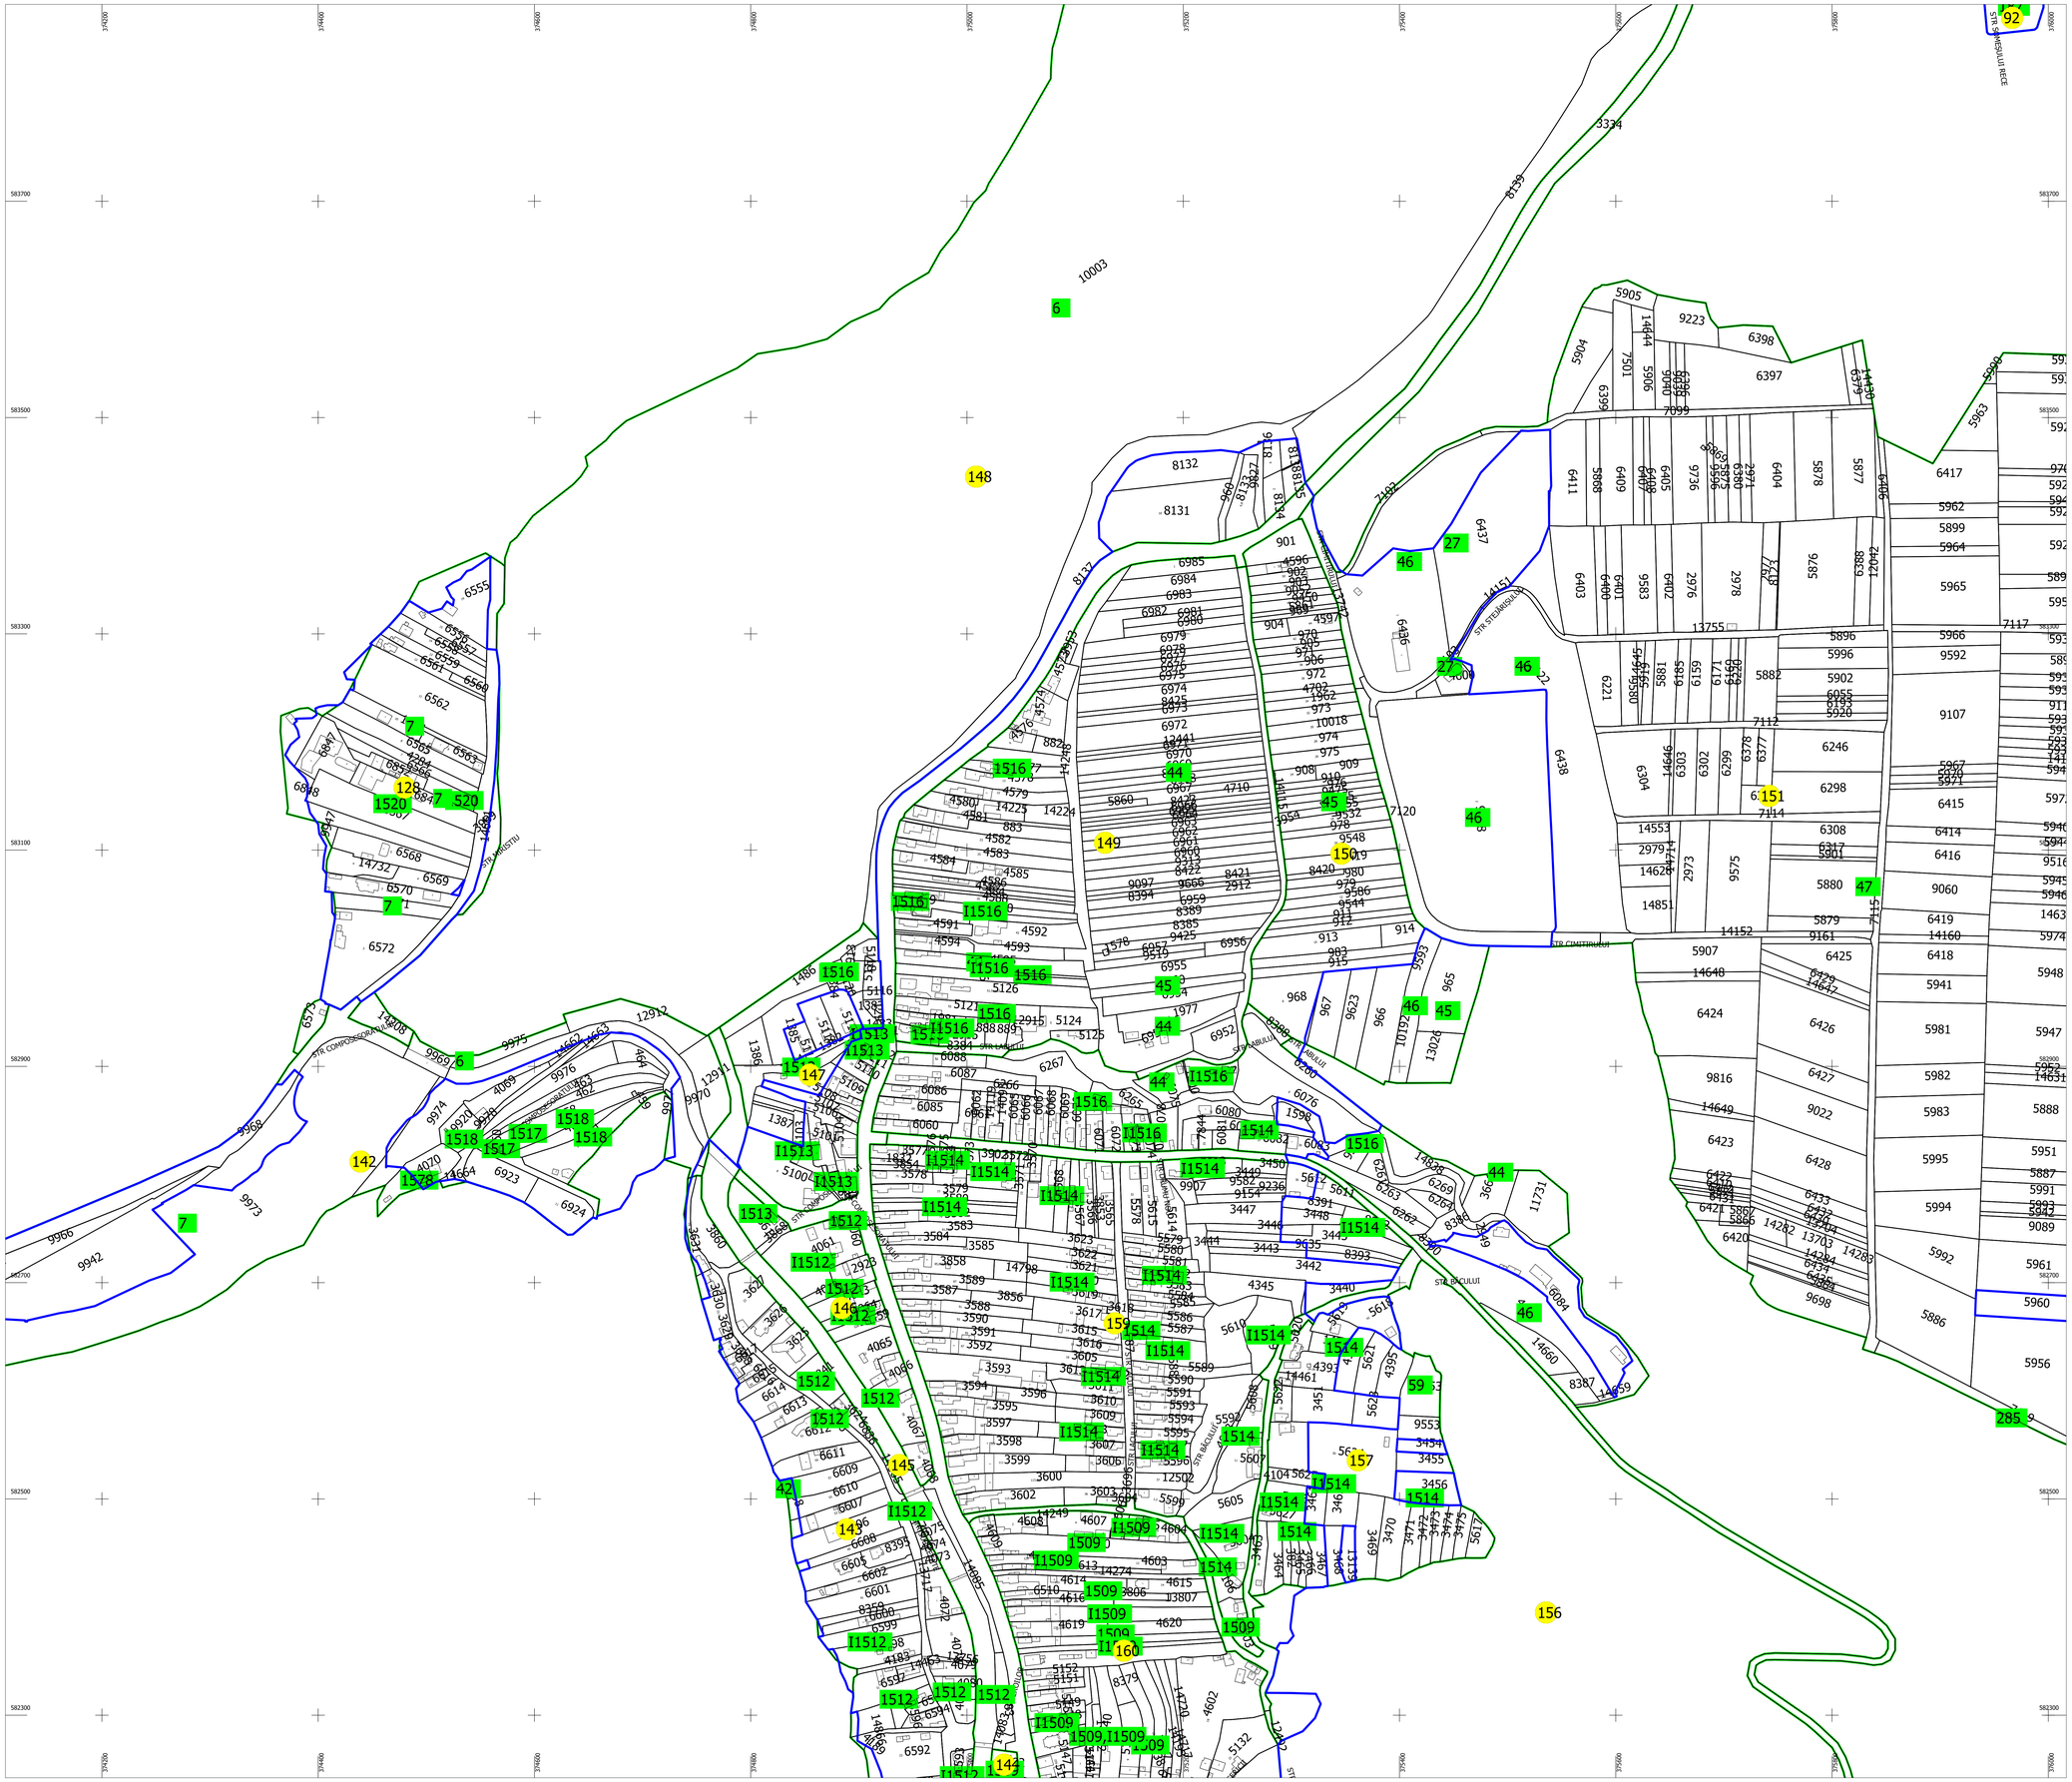

PLAN CADASTRAL

UAT: GILAU

Judet: CLUJ

Sectoare cadastrale:

144, 145, 146, 147, 148, 149, 150, 151

Scara 1:2000

Sistem de proiectie STEREO 1970

Plansa 42

N

Schita cu dispunerea sectorului

Schema de dispunere a planselor

Plansa 32	Plansa 33	Plansa 34
Plansa 41	Plansa 42	Plansa 43
Plansa 50	Plansa 51	Plansa 52

Legenda:

	Limita sector cadastral
1	Numar sector cadastral
42	Numar tarla
	Limita imobil
	Limita constructie
894	ID imobil
	Numar corp constructie
	Numar postal
Parau	Toponimie
	Limita UAT si teritorii invecinate
	Limita intravilan

Executant: S.C. GEOMATICS INTEGRATED SERVICES S.R.L.

Data: IUNIE 2025

Acest document a fost semnat electronic de catre Paul-Daniel DUMITRU, reprezentant al S.C. GEOMATICS INTEGRATED SERVICES S.R.L

Documente spre publicare