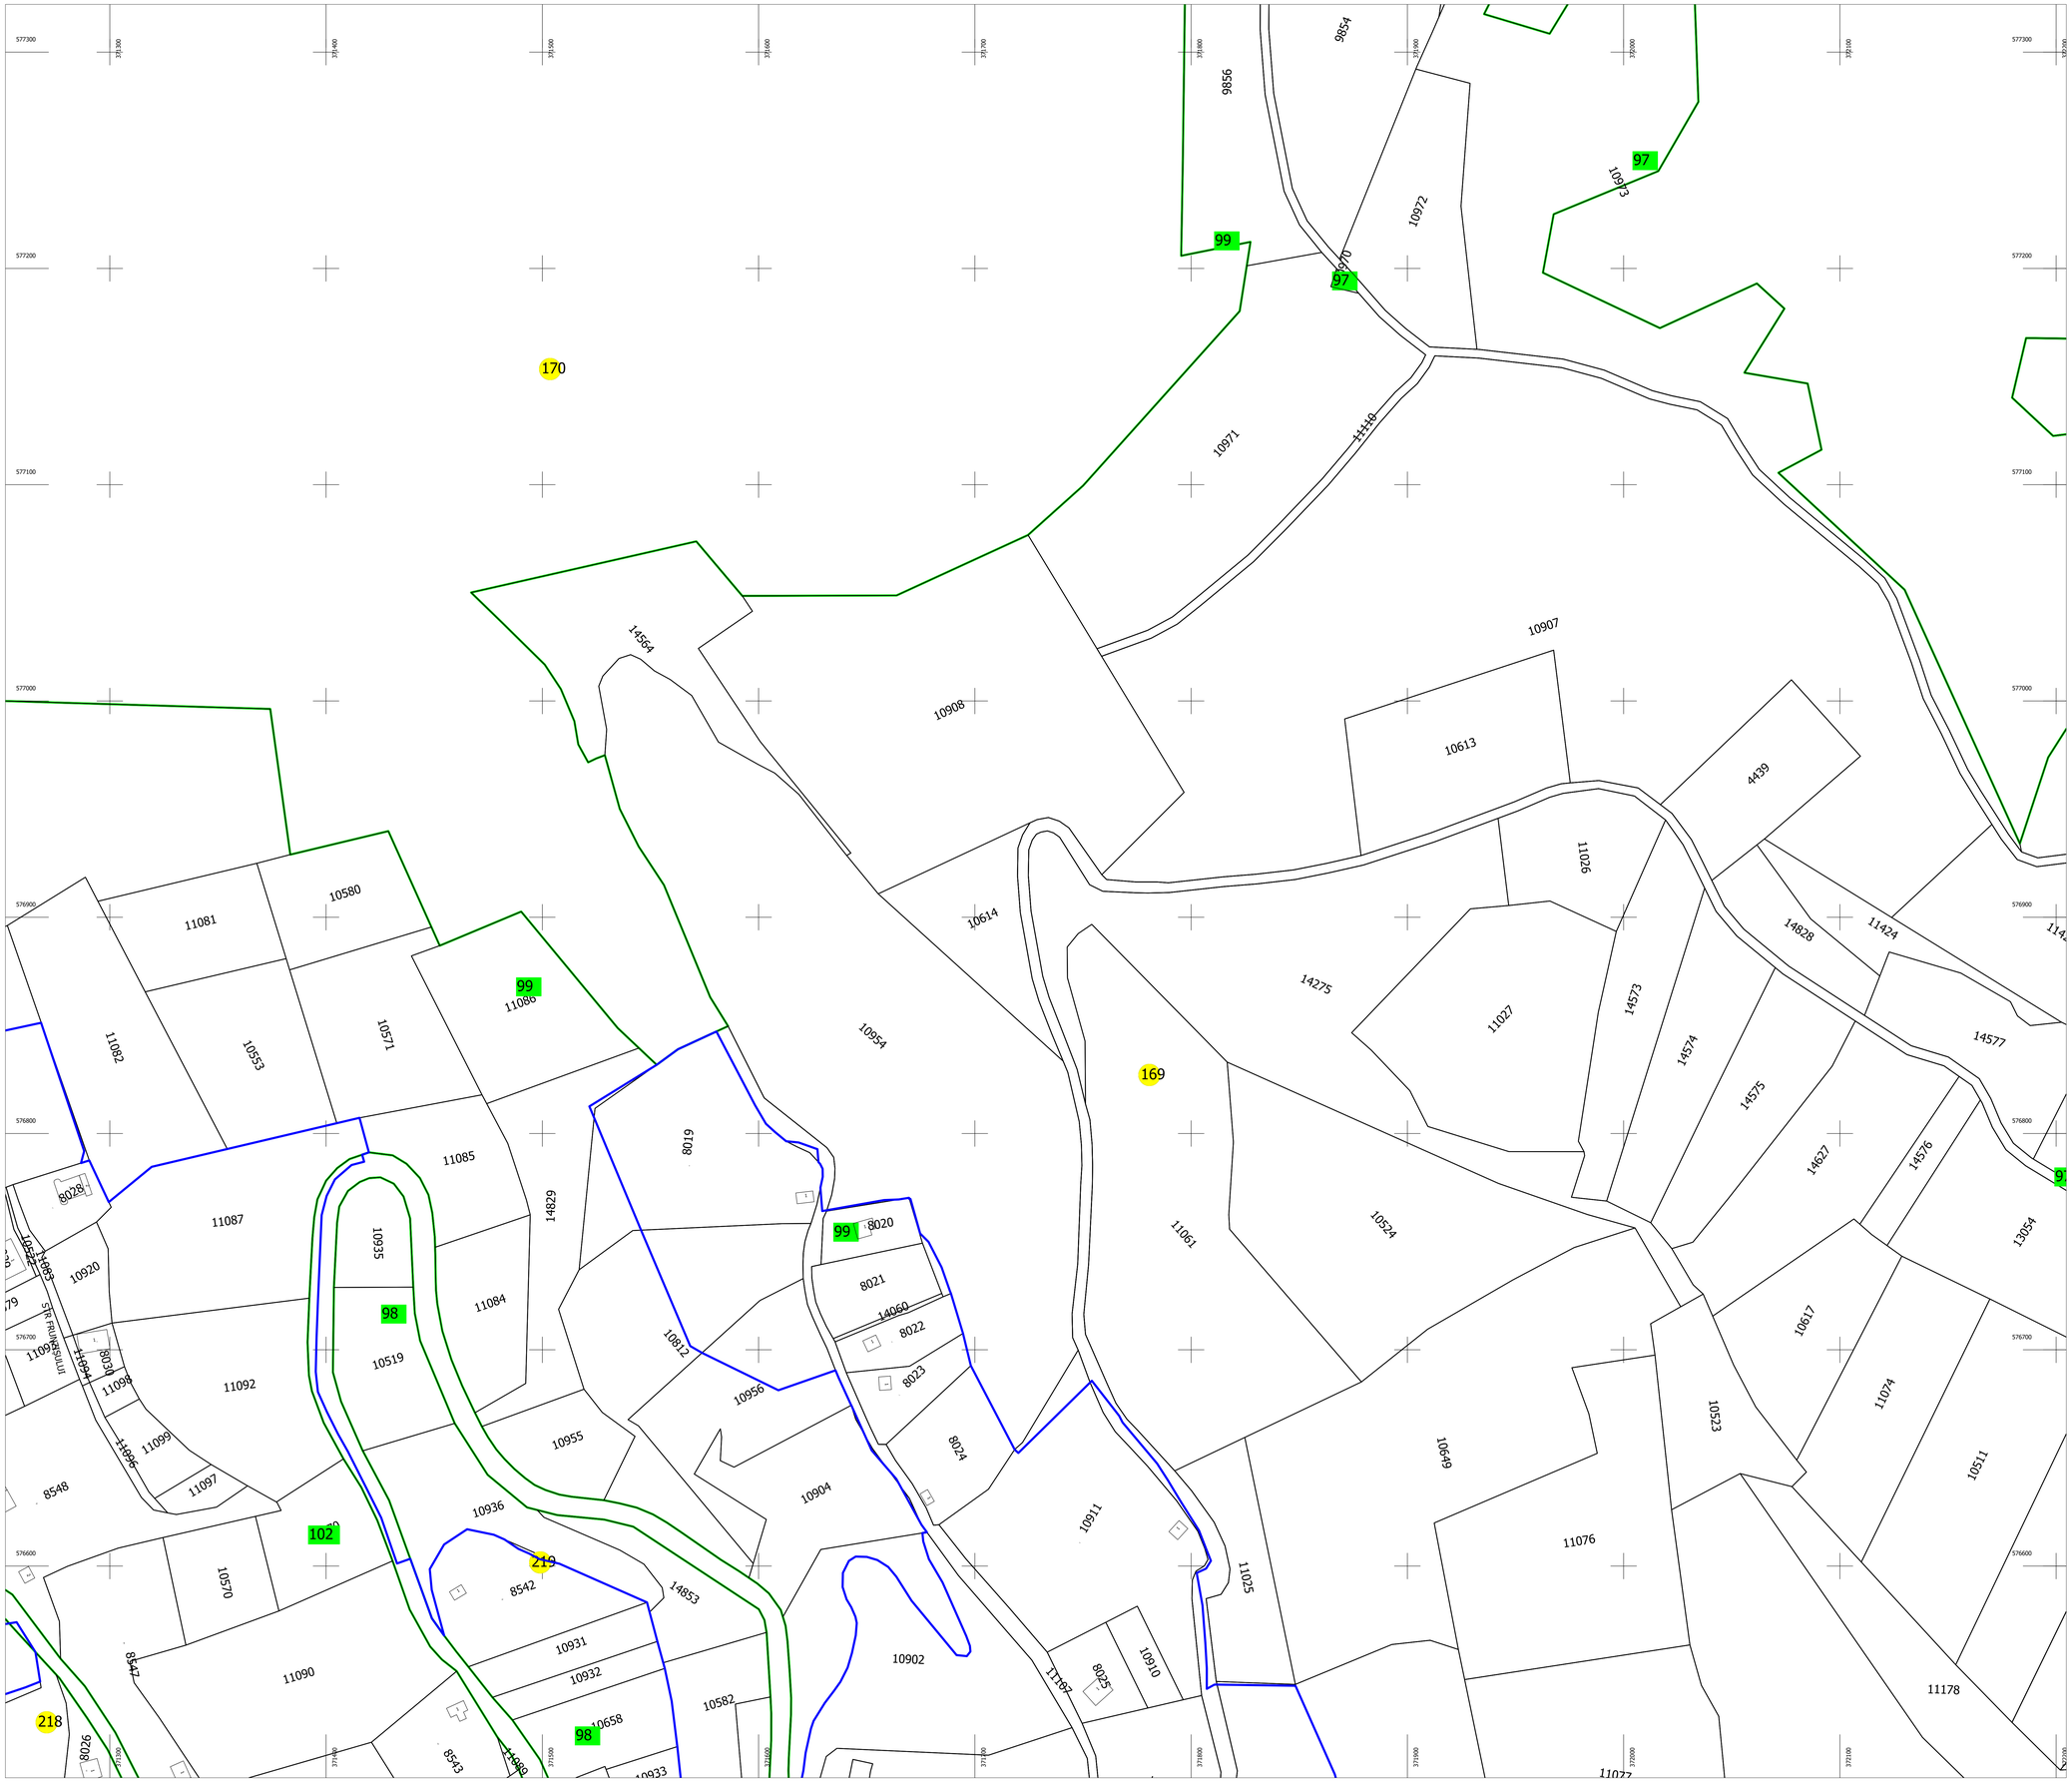

PLAN CADASTRAL

UAT: GILAU

Judet: CLUJ

Sectoare cadastrale:

0, 169, 170, 218, 219

Scara 1:1000

Sistem de proiectie STEREO 1970

Plansa 280

N

Schita cu dispunerea sectorului

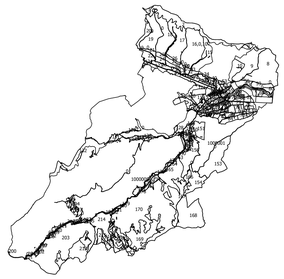

Schema de dispunere a planselor

Plansa 262	Plansa 263	Plansa 264
Plansa 279	Plansa 280	Plansa 281
Plansa 296	Plansa 297	Plansa 298

Legenda:

	Limita sector cadastral
1	Numar sector cadastral
42	Numar tarla
	Limita imobil
	Limita constructie
894	ID imobil
	Numar corp constructie
	Numar postal
Parau	Toponimie
	Limita UAT si teritorii invecinate
	Limita intravilan

Executant: S.C. GEOMATICS INTEGRATED SERVICES S.R.L.

Data: IUNIE 2025

Acest document a fost semnat electronic de catre Paul-Daniel DUMITRU, reprezentant al S.C. GEOMATICS INTEGRATED SERVICES S.R.L

Documente spre publicare