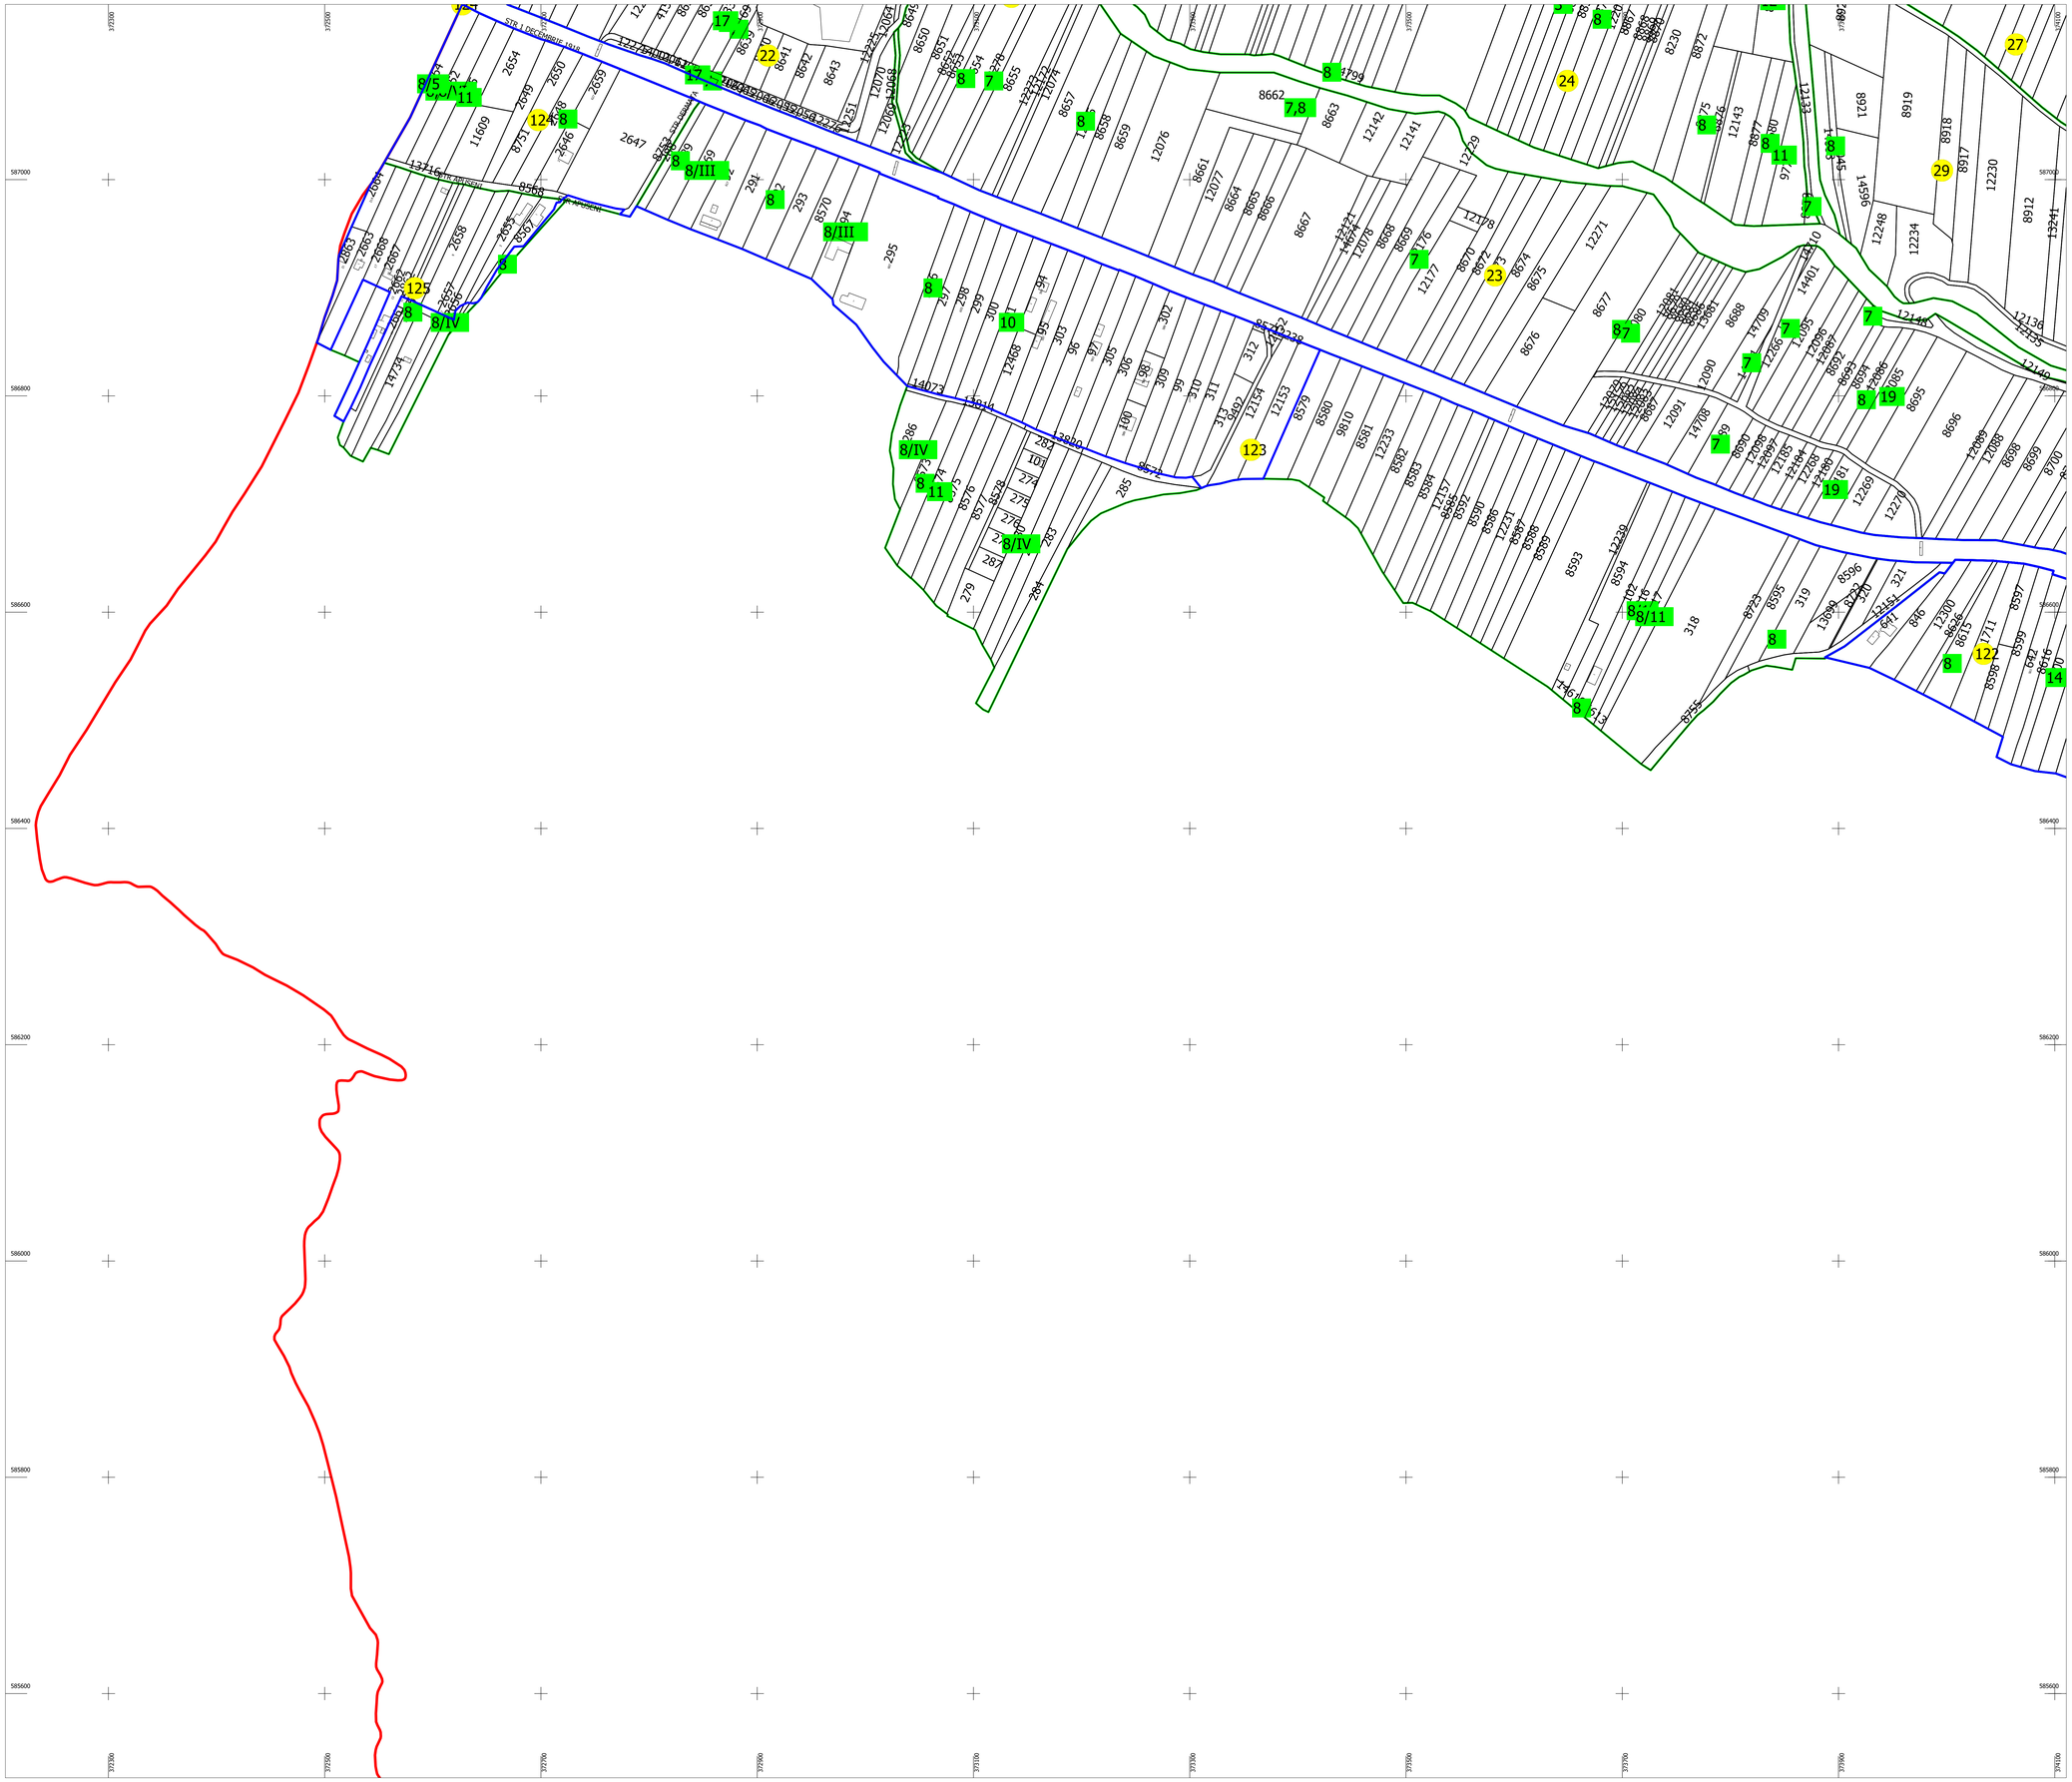

PLAN CADASTRAL

UAT: GILAU

Judet: CLUJ

Sectoare cadastrale:

), 22, 23, 24, 27, 29, 122, 123, 124, 12

Scara 1:2000

Sistem de proiectie STEREO 1970

Plansa 23

N

Schita cu dispunerea sectorului

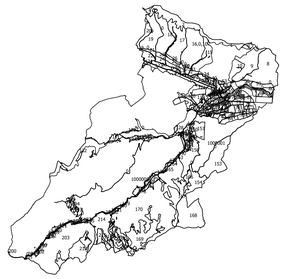

Schema de dispunere a planselor

Plansa 13	Plansa 14	Plansa 15
Plansa 22	Plansa 23	Plansa 24
Plansa 31	Plansa 32	Plansa 33

Legenda:

	Limita sector cadastral
1	Numar sector cadastral
42	Numar tarla
	Limita imobil
	Limita constructie
894	ID imobil
	Numar corp constructie
	Numar postal
Parau	Toponimie
	Limita UAT si teritorii invecinate
	Limita intravilan

Executant: S.C. GEOMATICS INTEGRATED SERVICES S.R.L.

Data: IUNIE 2025

Acest document a fost semnat electronic de catre Paul-Daniel DUMITRU, reprezentant al S.C. GEOMATICS INTEGRATED SERVICES S.R.L

Documente spre publicare