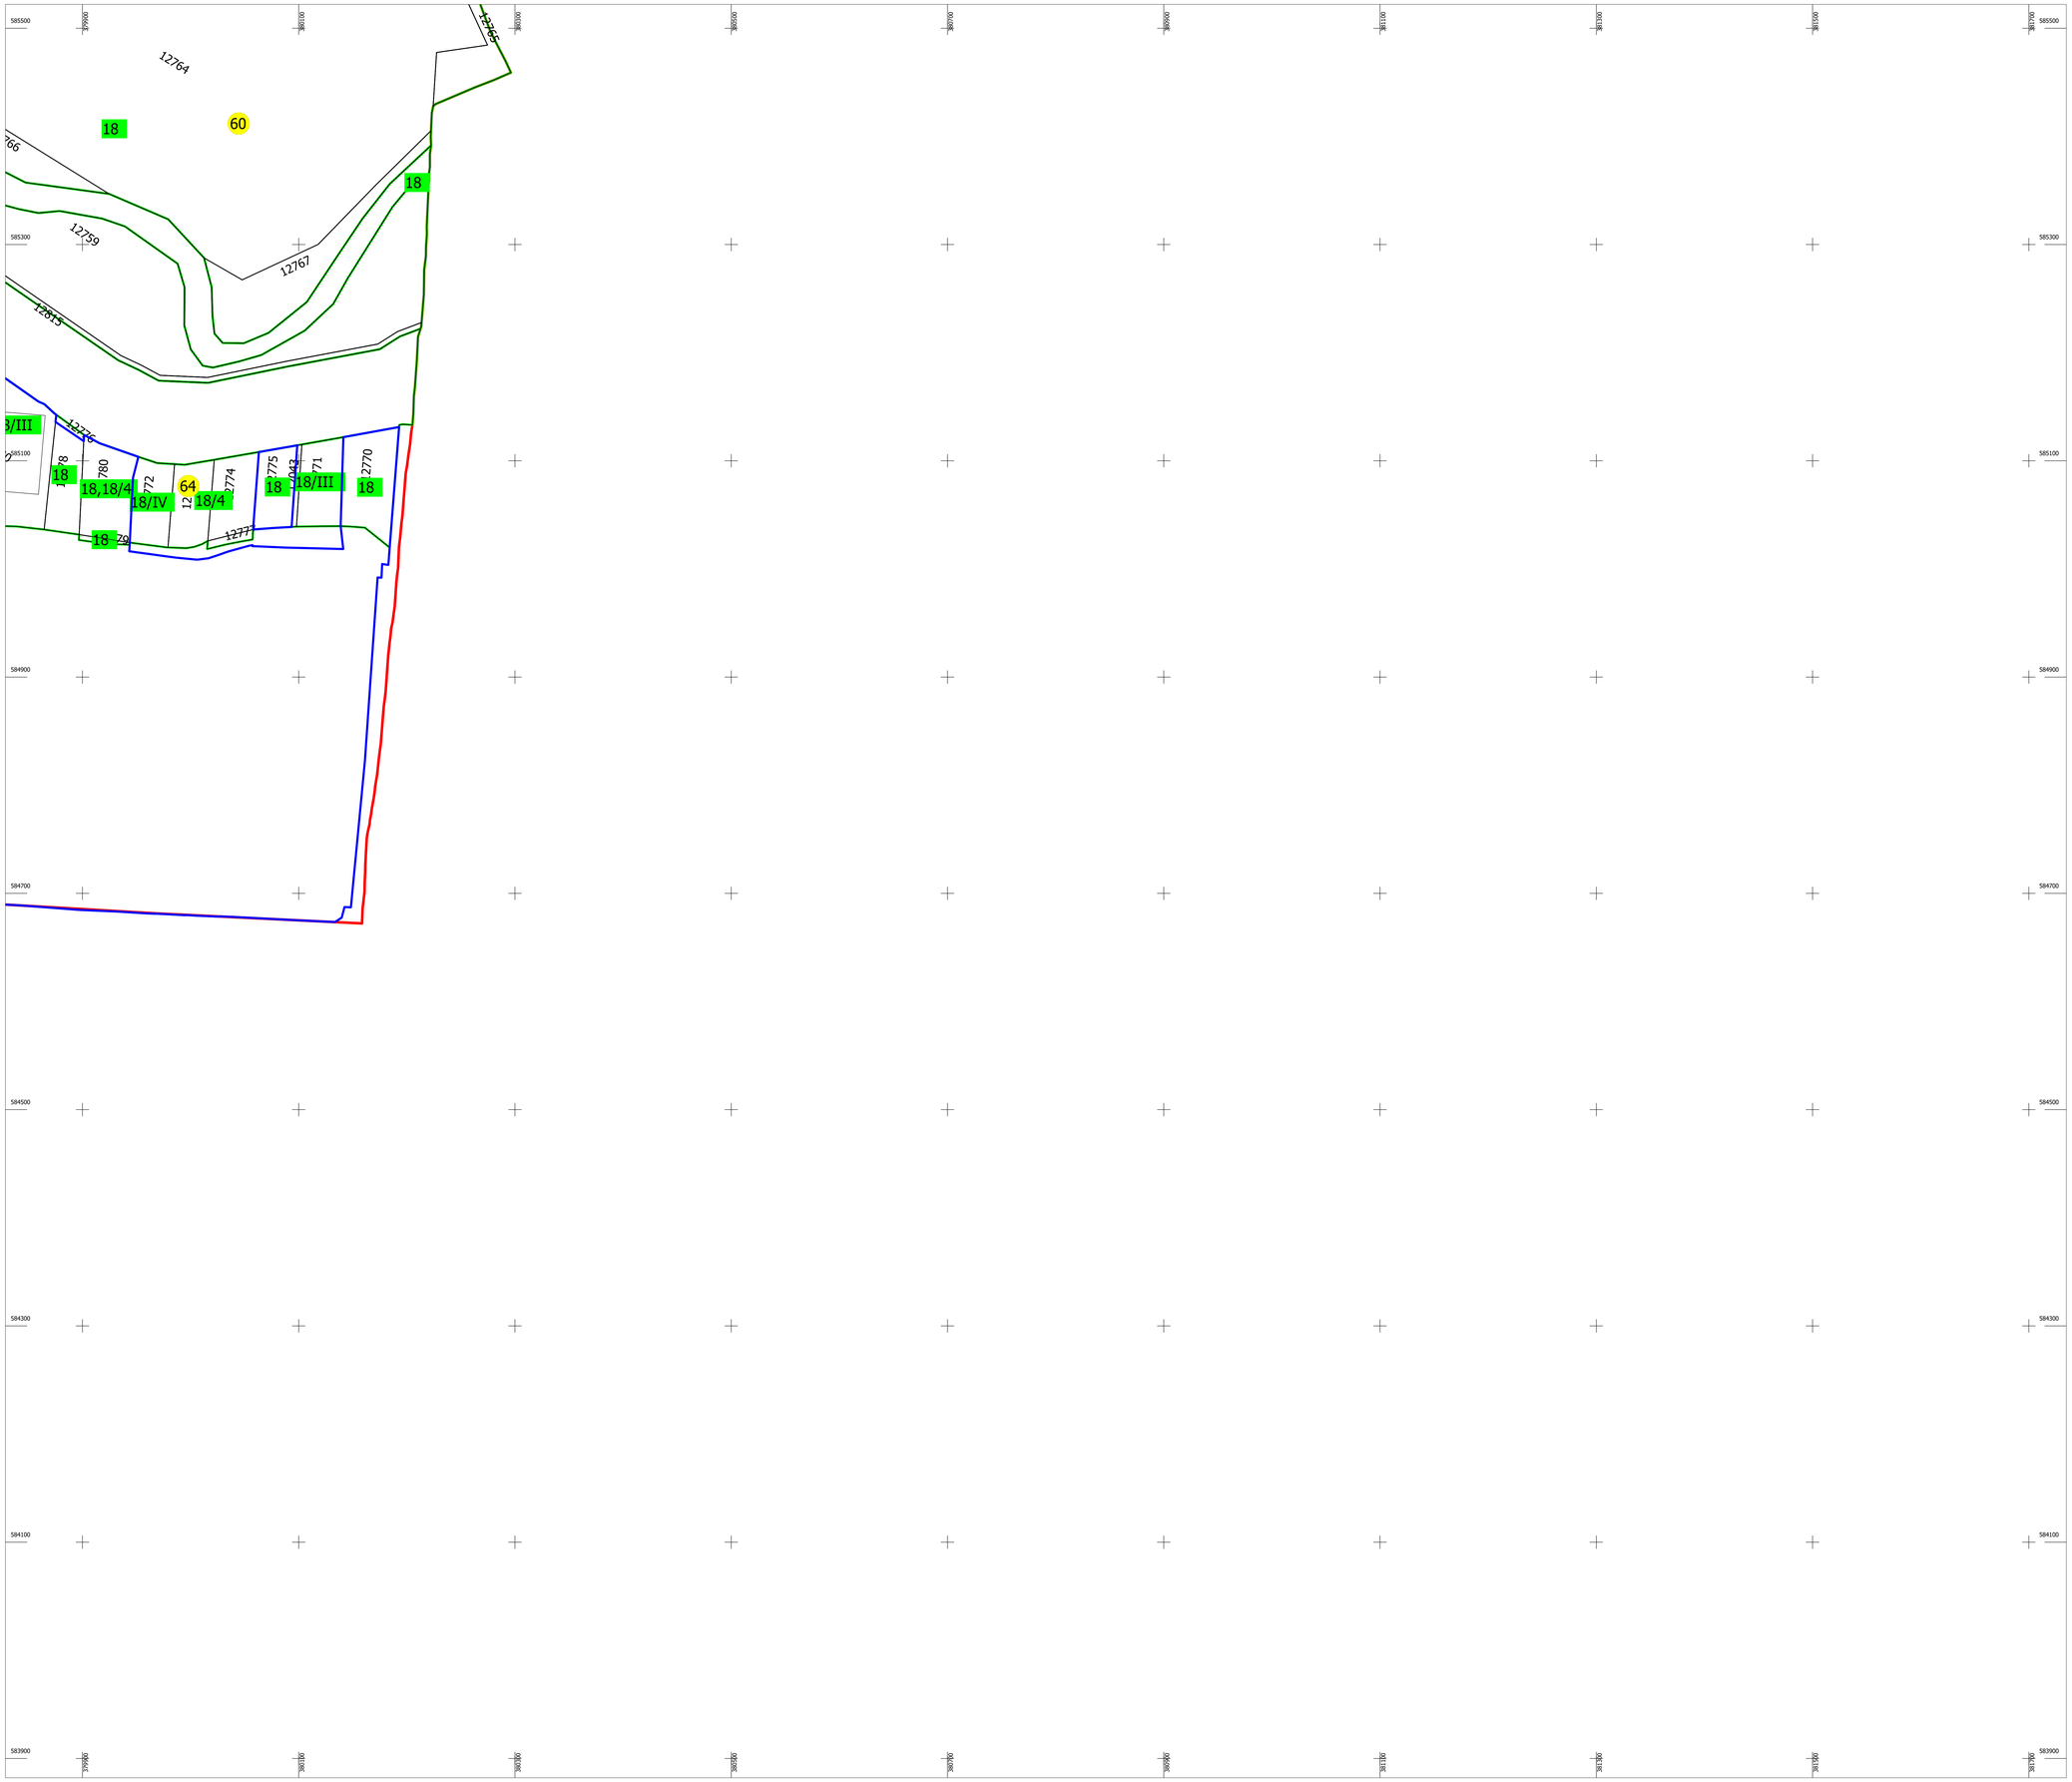

PLAN CADASTRAL

UAT: GILAU

Judet: CLUJ

Sectoare cadastrale:

0, 60, 61, 64

Scara 1:2000

Sistem de proiectie STEREO 1970

Plansa 36

N

Schita cu dispunerea sectorului

Schema de dispunere a planselor

Plansa 26	Plansa 27	Plansa 28
Plansa 35	Plansa 36	Plansa 37
Plansa 44	Plansa 45	Plansa 46

Legenda:

	Limita sector cadastral
1	Numar sector cadastral
42	Numar tarla
	Limita imobil
	Limita constructie
894	ID imobil
.	Numar corp constructie
40	Numar postal
Parau	Toponimie
	Limita UAT si teritorii invecinate
	Limita intravilan

Executant: S.C. GEOMATICS INTEGRATED SERVICES S.R.L.

Data: IUNIE 2025

Acest document a fost semnat electronic de catre Paul-Daniel DUMITRU, reprezentant al S.C. GEOMATICS INTEGRATED SERVICES S.R.L

Documente spre publicare