Gheorghe-Laurentiu Breaz
Digitally signed by Gheorghe-Laurentiu Breaz
DN: C=RO, O=ANCPI, OU=SC TOTAL BUSINESS LAND SRL, CN=Gheorghe-Laurentiu Breaz, E=gl_breaz@yahoo.com
Date: 2024.02.26 09:10:35 +02'00'

PLAN CADASTRAL

UAT: Moldovenesti, judetul: CLUJ, Sect. cad. 102, plansa 1

Scara 1:1000

Sistem de proiectie: stereografic 1970

Spre Publicare

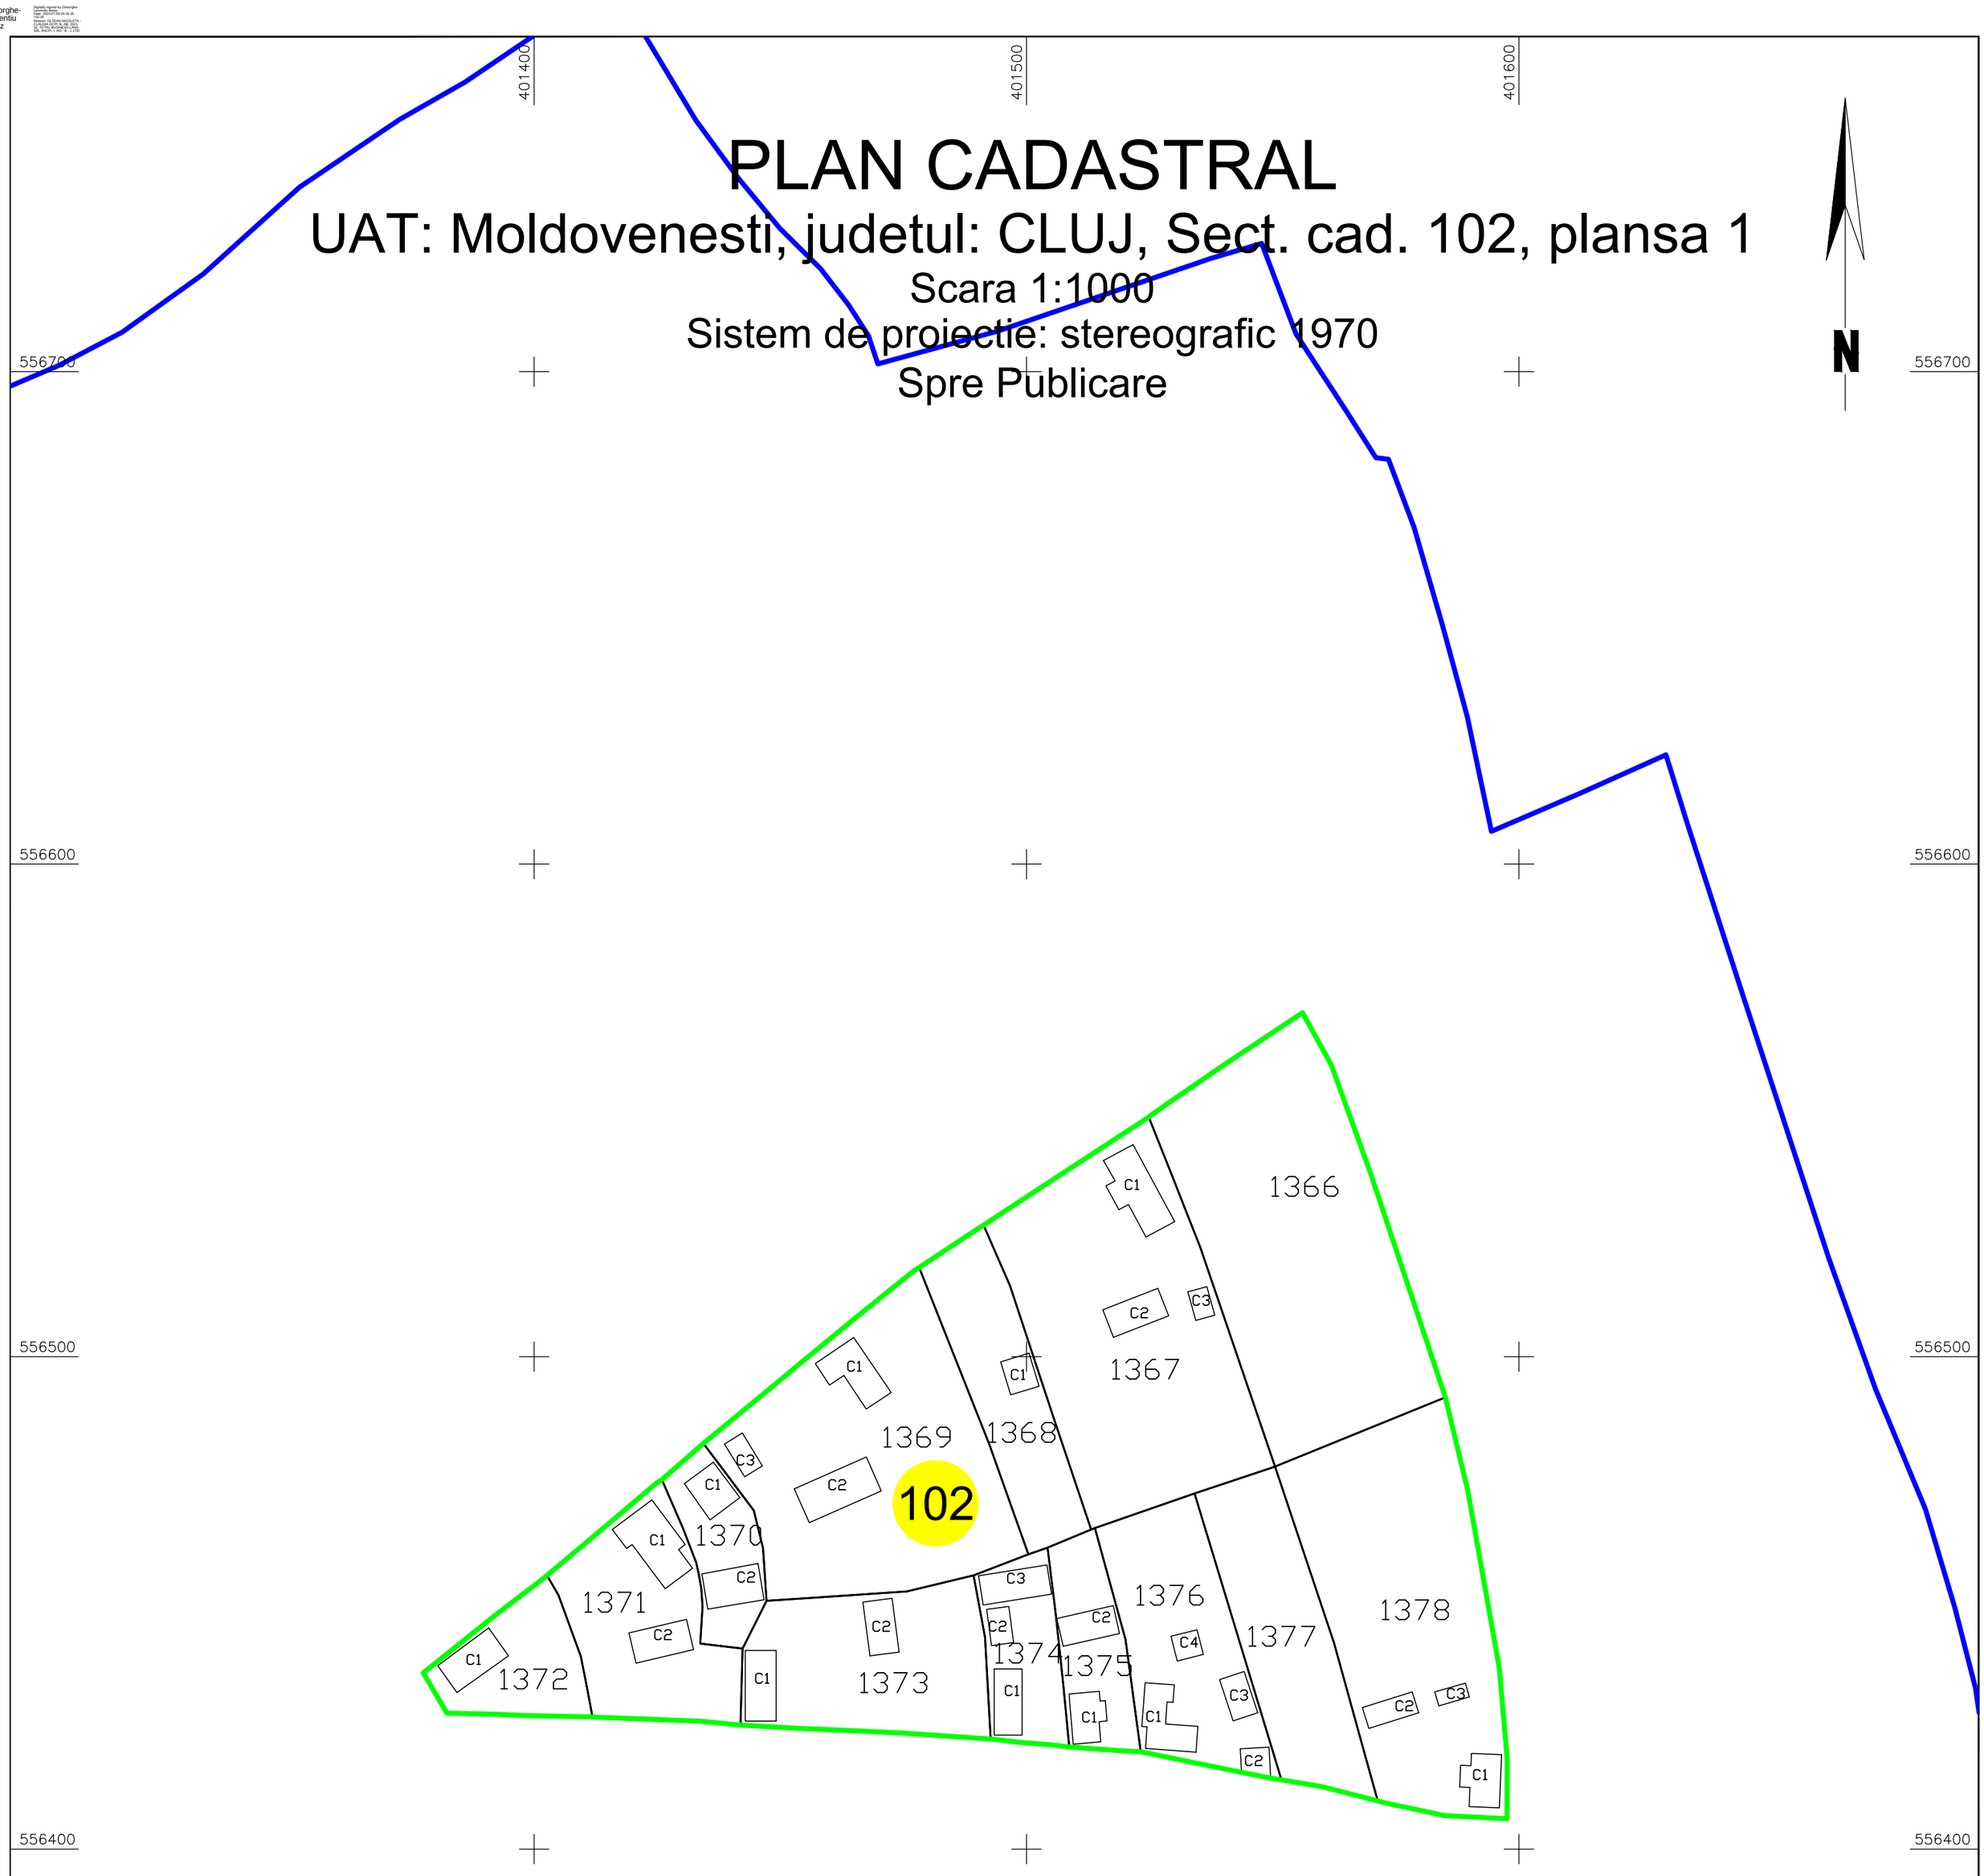

PLAIESTI

Executant: SC TOTAL BUSINESS LAND SRL

Data: 21.02.2024

LEGENDA

Numar Sector	1
Cod constructie	C1
ID imobil	15
Limita sector	
Limita imobil	
Hidrografie	
Limita UAT	
Limita intravilan	
Limita tarla	
Numar tarla	101
Numar postal	37B
Limita constructie	