



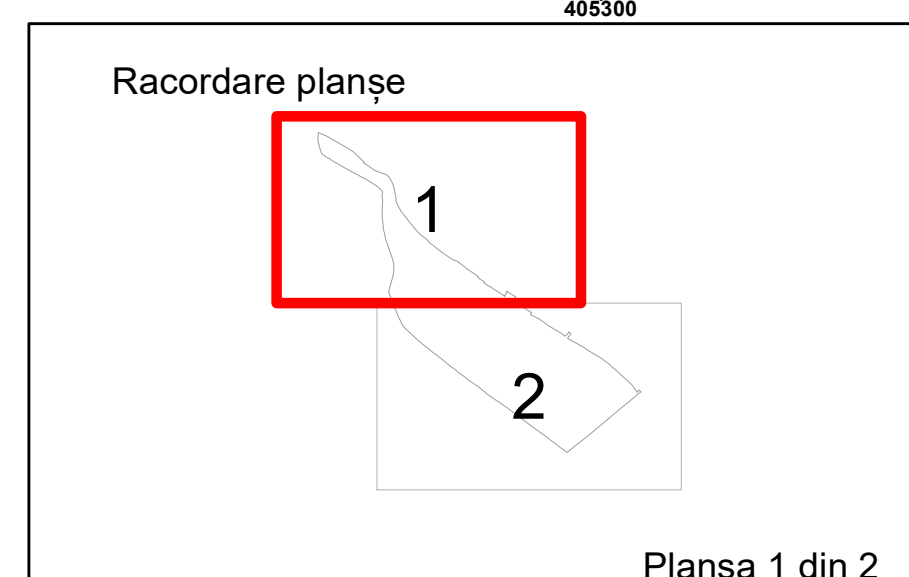

405400
405500

Legendă

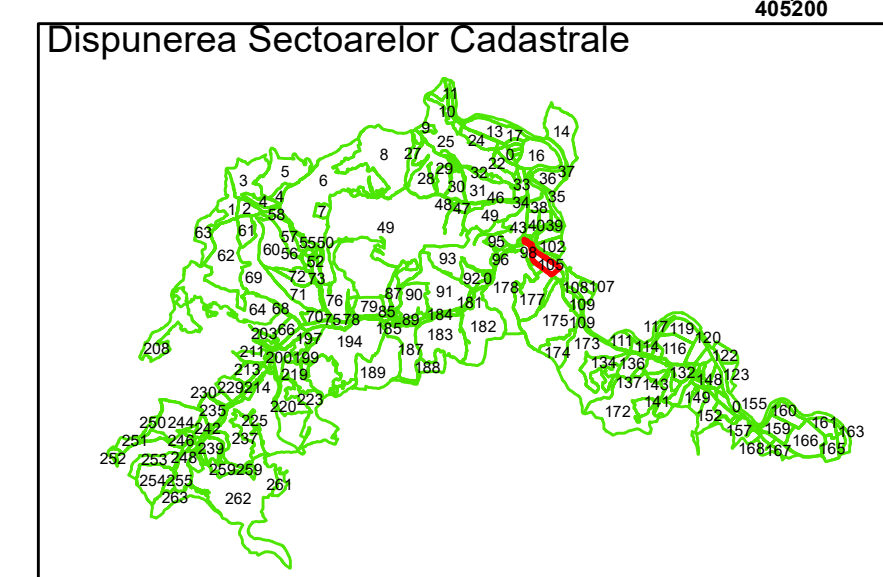

Limită UAT



Limită Intravilan



Sector Cadastral



Limită Imobil



Număr Sector Cadastral

458

Identificator Teren

Executant: SC MEGAGIS SRL




Spre publicare
Data: februarie 2025



PLAN CADASTRAL

Comuna Vad
Județul Cluj
Sector Cadastral 105

Scara 1:1000, sistem de proiecție STEREO 70

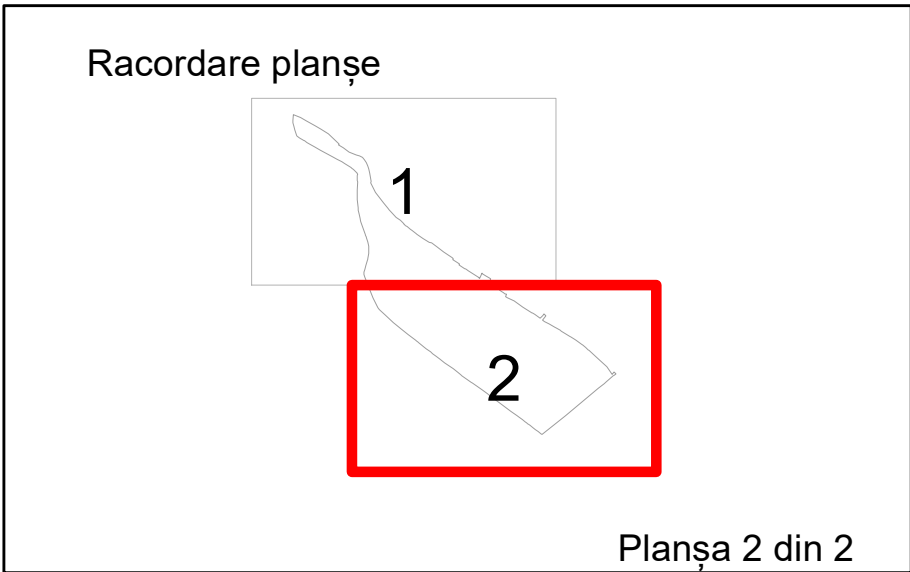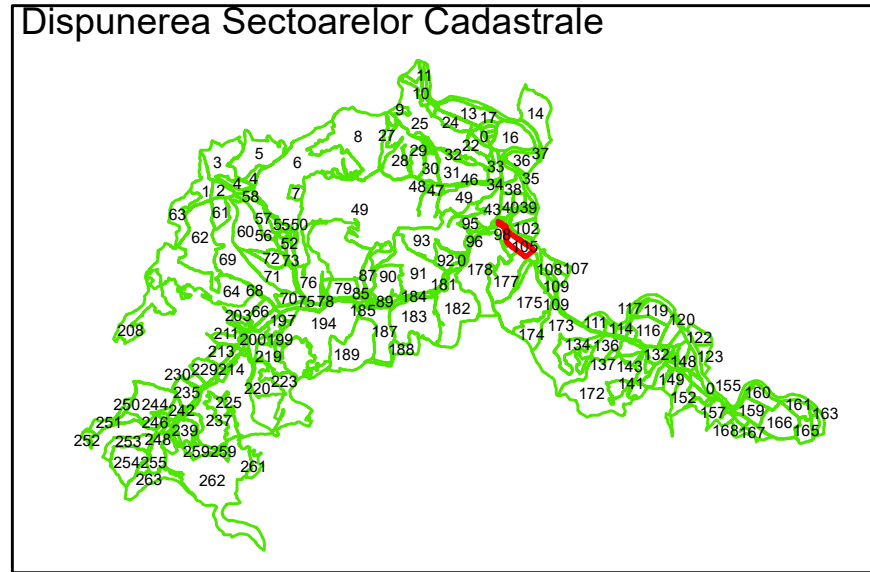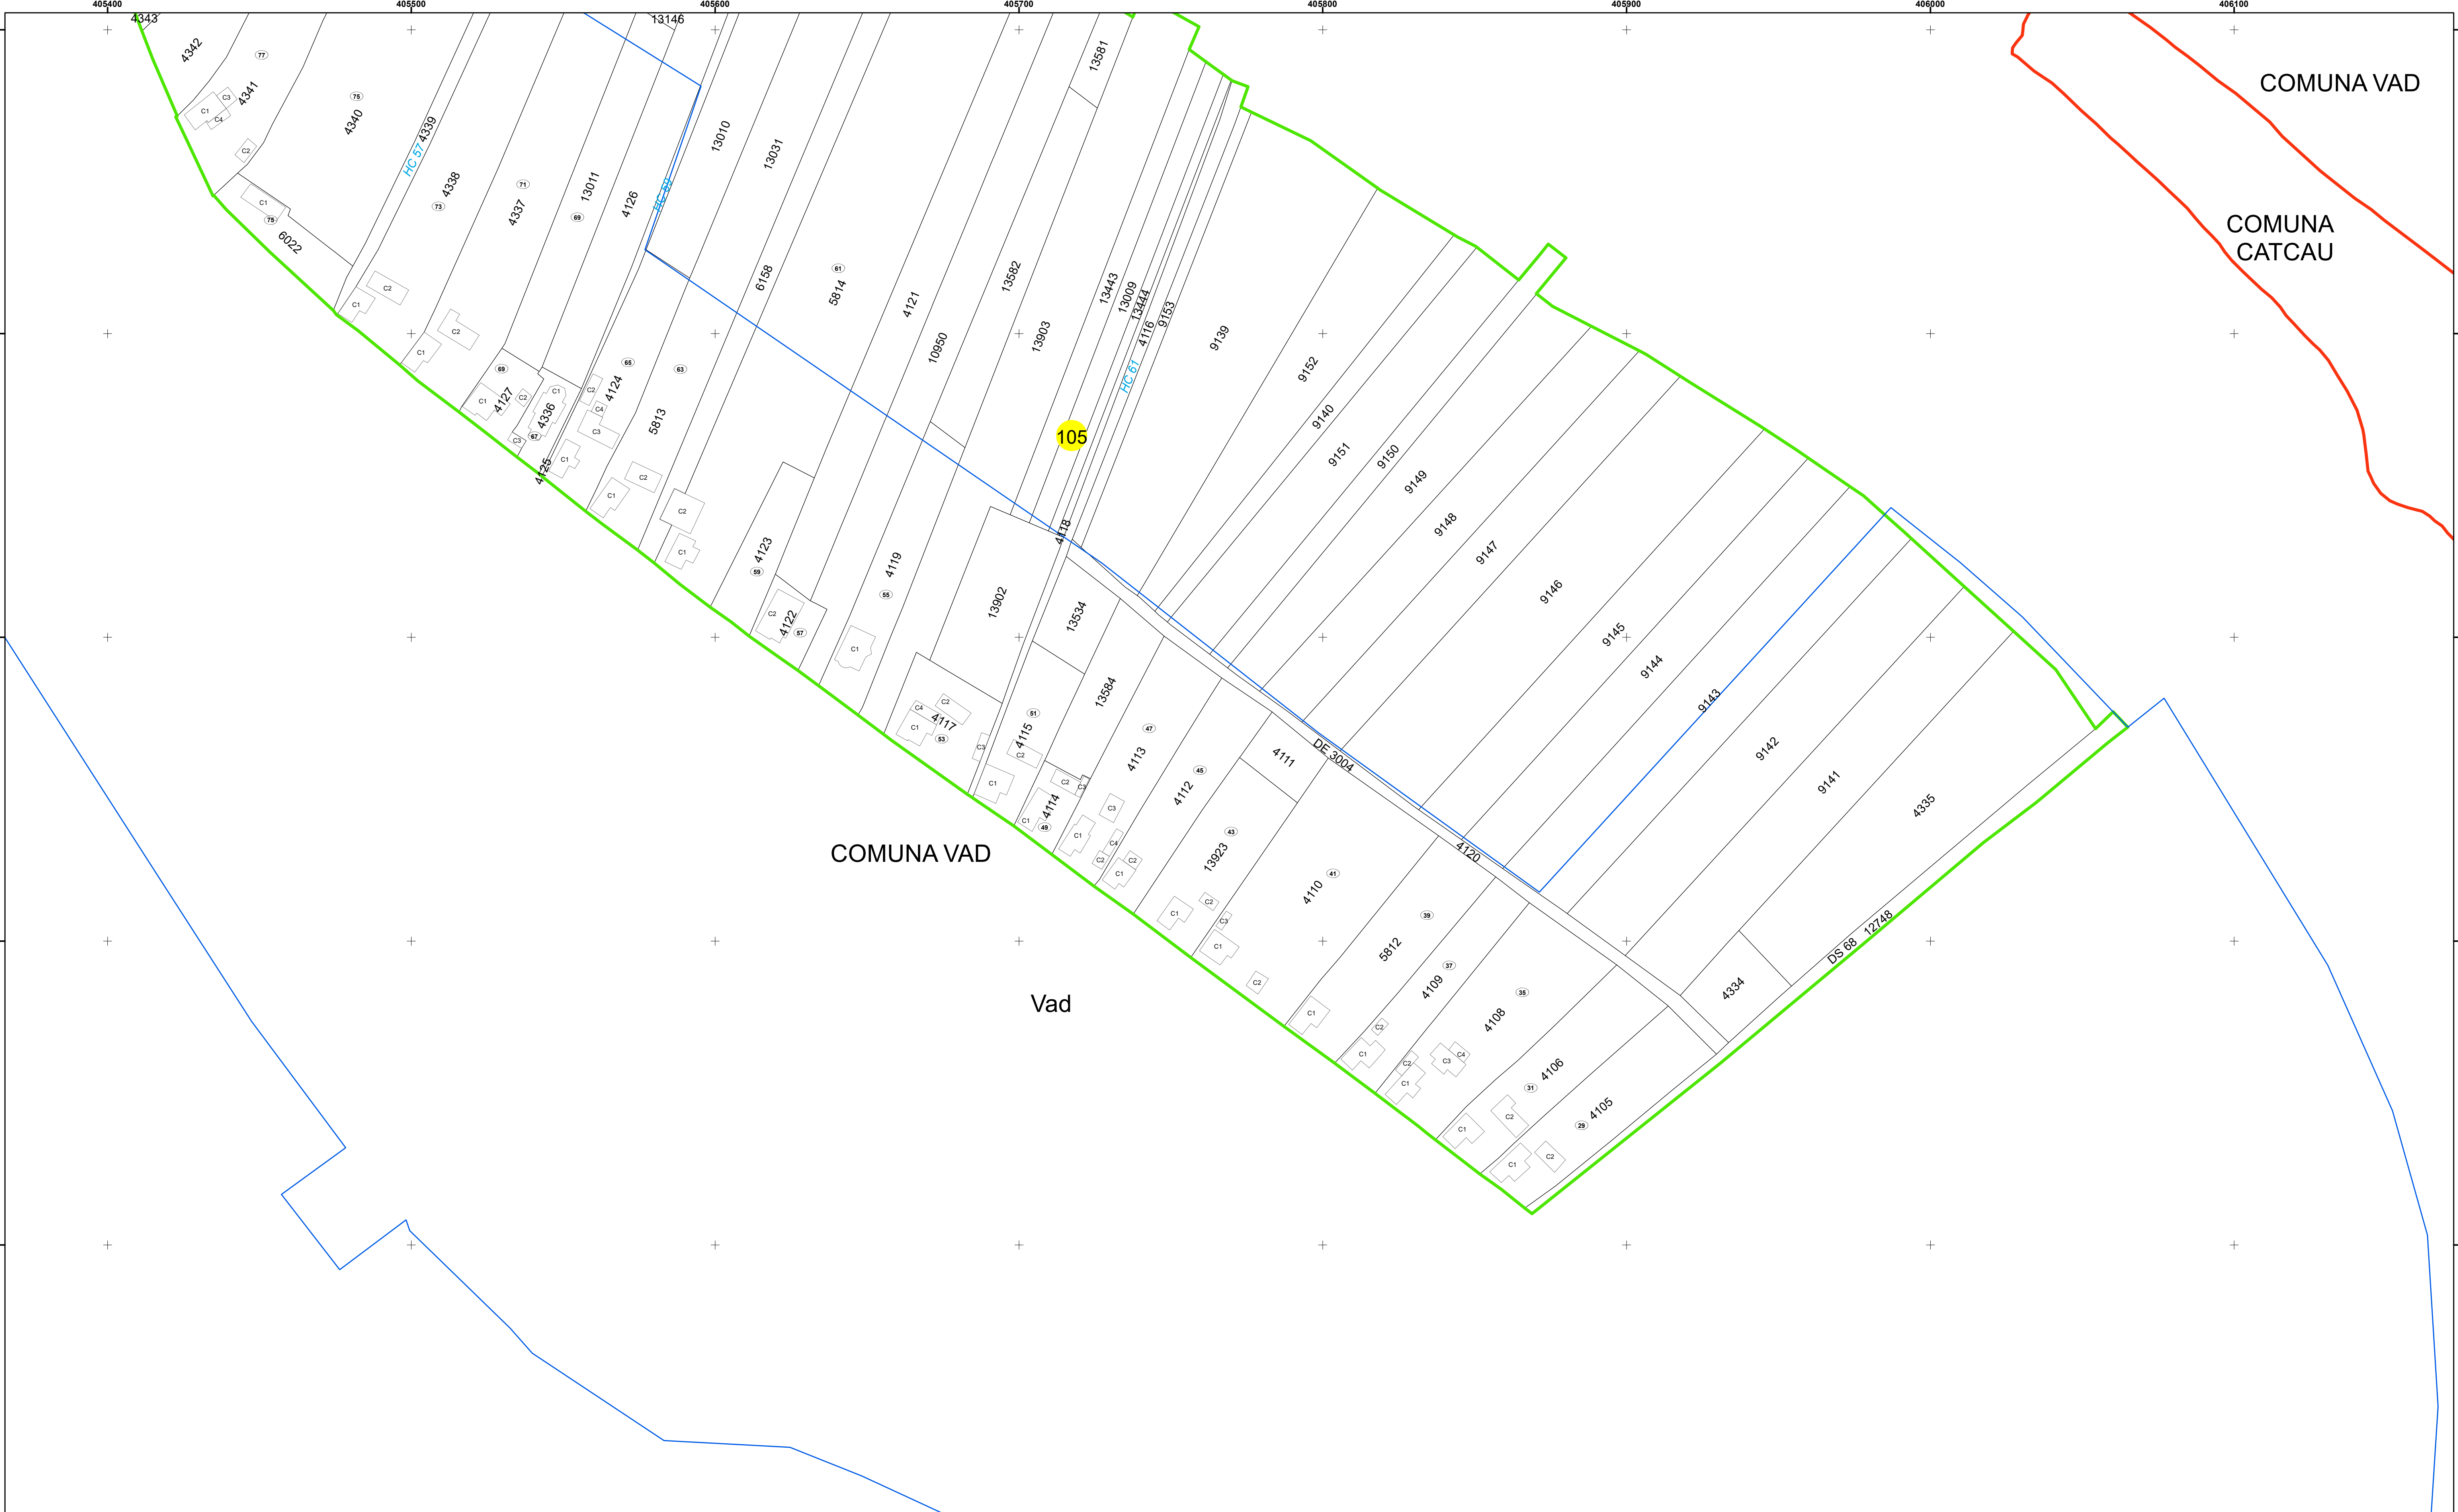

Legendă

	Limită UAT		Limită Imobil
	Limită Intravilan		Număr Sector Cadastral
	Sector Cadastral	458	Identificator Teren

Executant: SC MEGAGIS SRL

Spre publicare

Data: februarie 2025



PLAN CADASTRAL

Comuna Vad
Județul Cluj
Sector Cadastral 105

Scara 1:1000, sistem de proiecție STEREO 70