
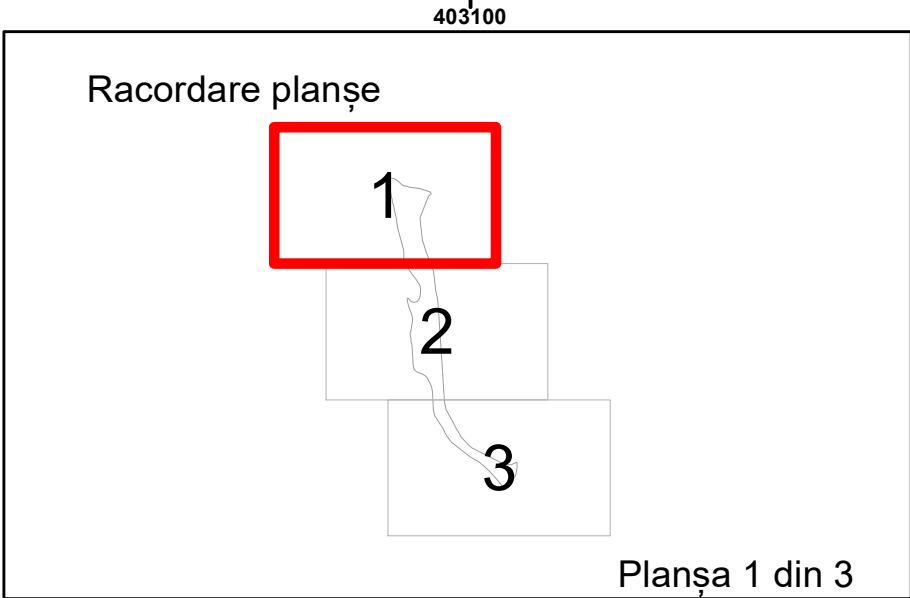
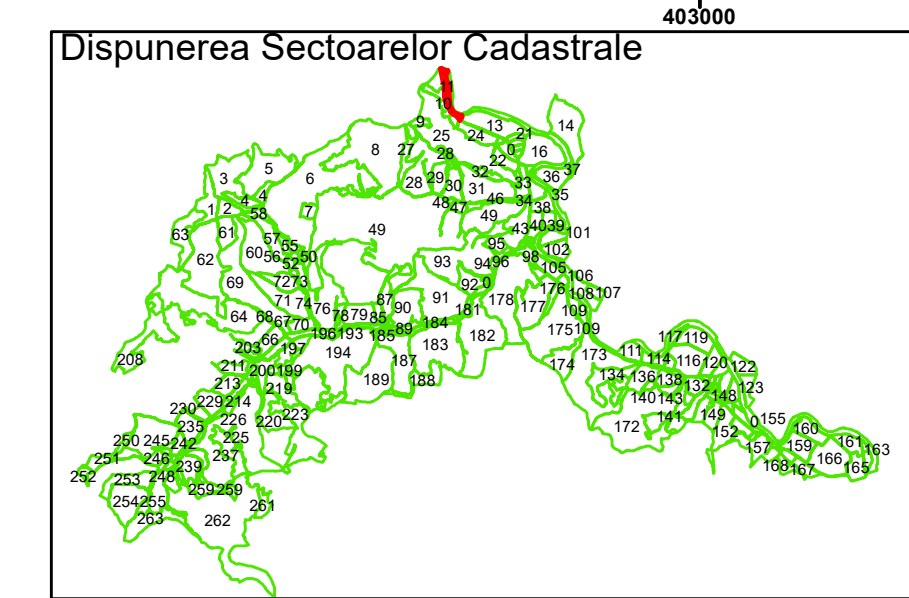


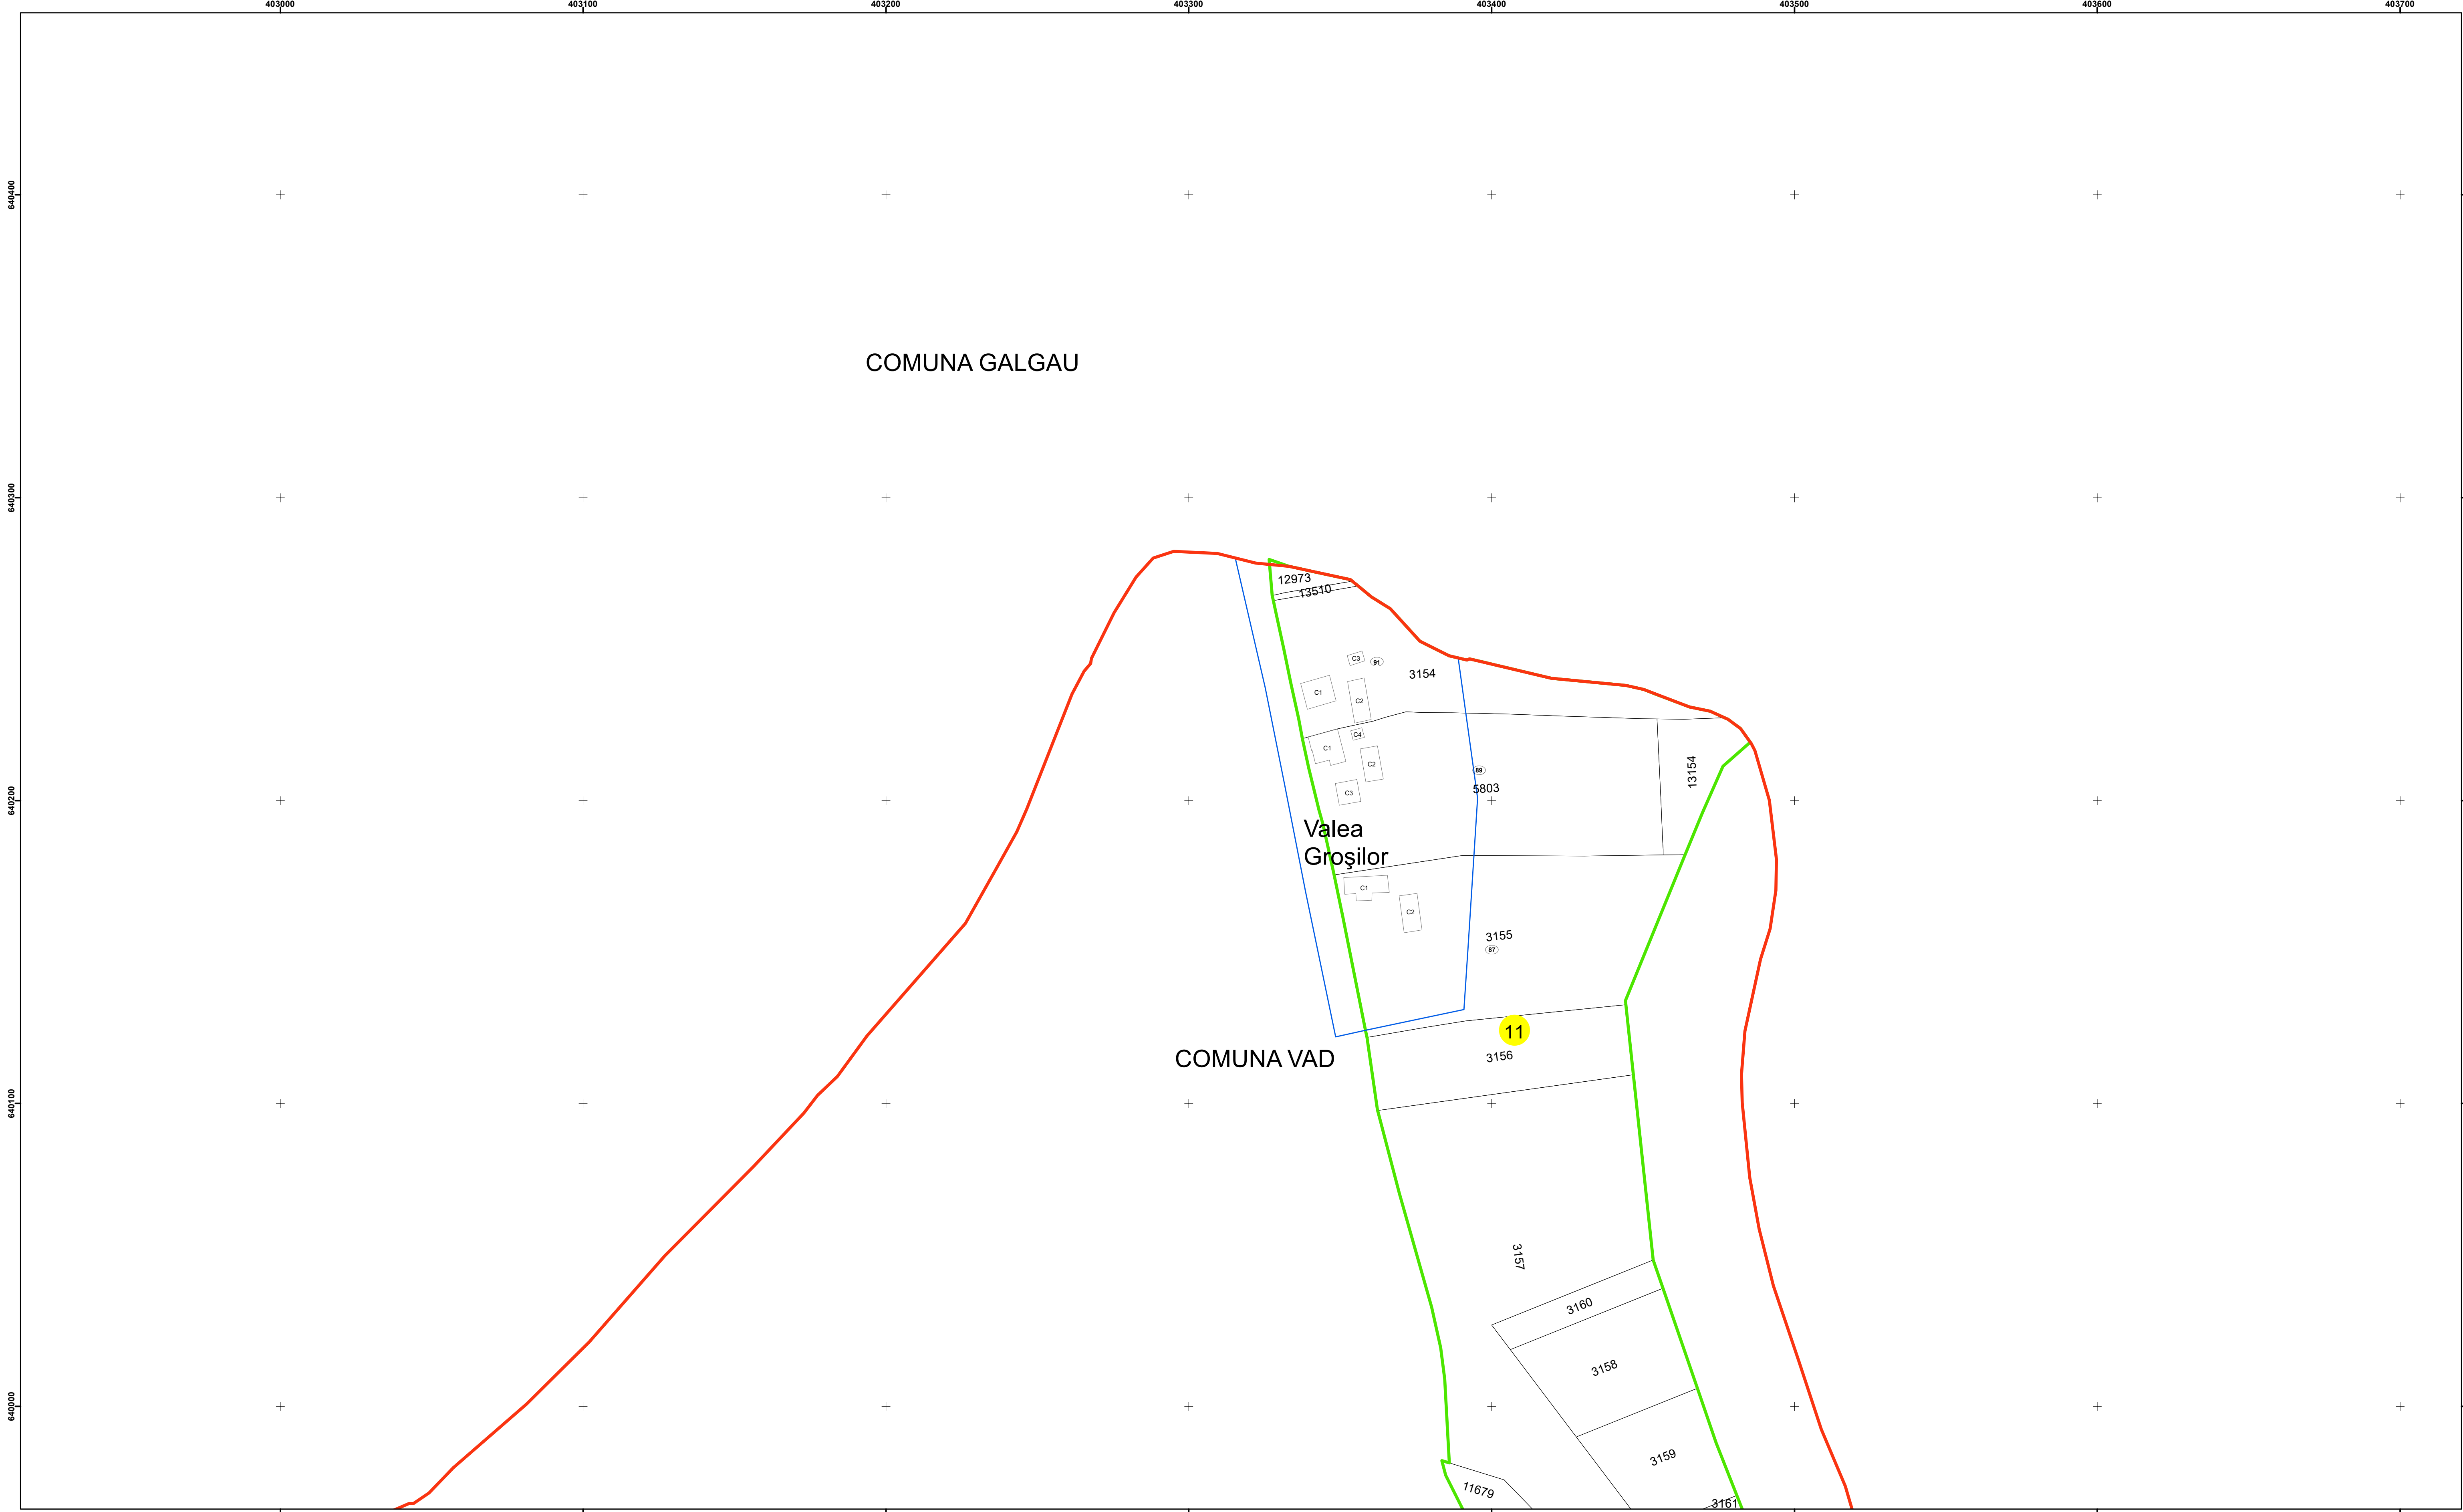

Legendă

	Limită UAT		Limită Imobil
	Limită Intravilan		Număr Sector Cadastral
	Sector Cadastral	458	Identificator Teren

Executant: SC MEGAGIS SRL

Spre publicare



Data: februarie 2025



PLAN CADASTRAL

Comuna Vad
Județul Cluj
Sector Cadastral 11

Scara 1:1000, sistem de proiecție STEREO 70

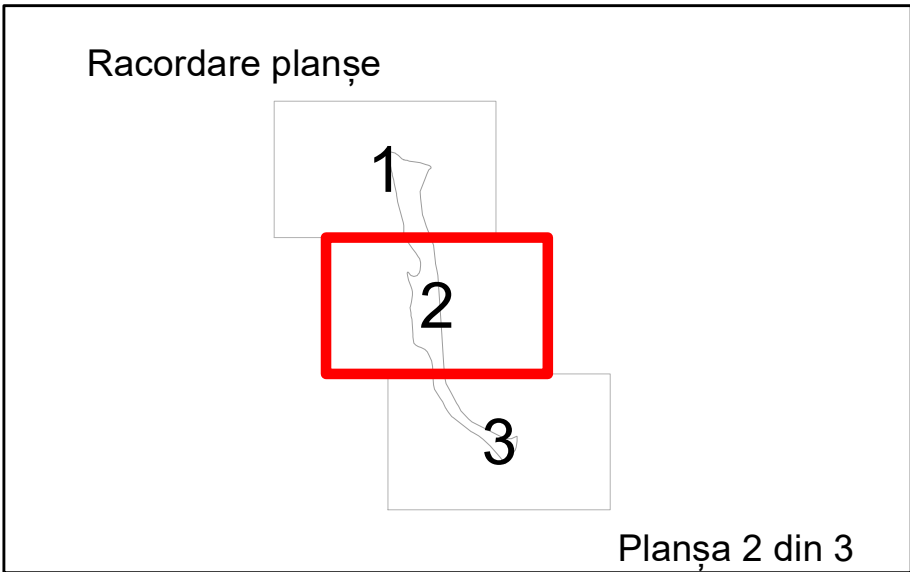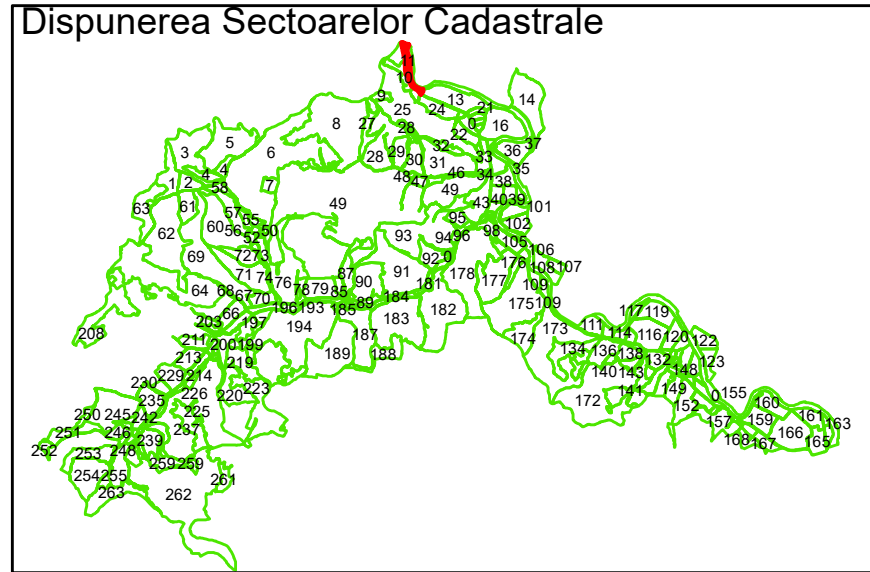

Legendă

	Limită UAT		Limită Imobil
	Limită Intravilan		Număr Sector Cadastral
	Sector Cadastral	458	Identificator Teren

Executant: SC MEGAGIS SRL

Spre publicare




Data: februarie 2025



PLAN CADASTRAL

Comuna Vad
Județul Cluj
Sector Cadastral 11

Scara 1:1000, sistem de proiecție STEREO 70

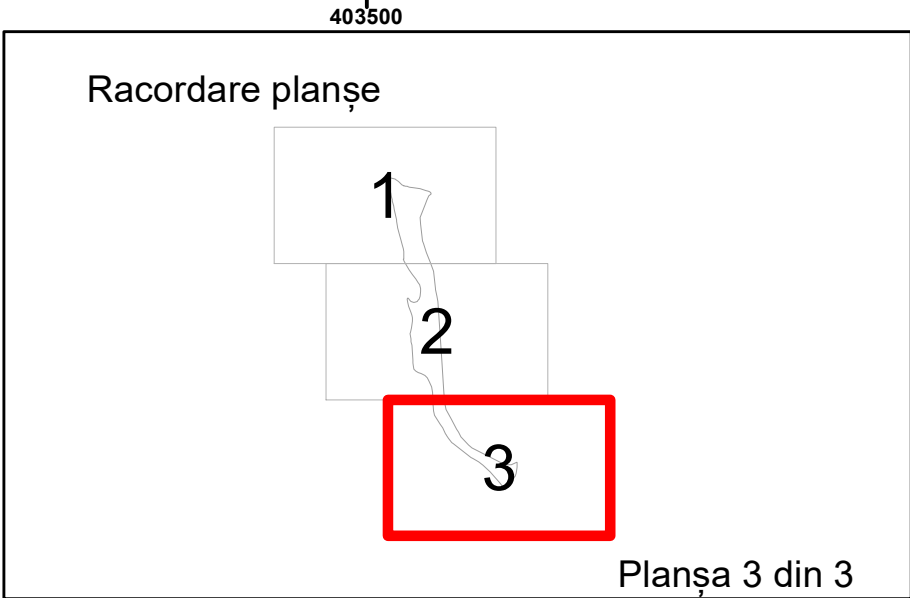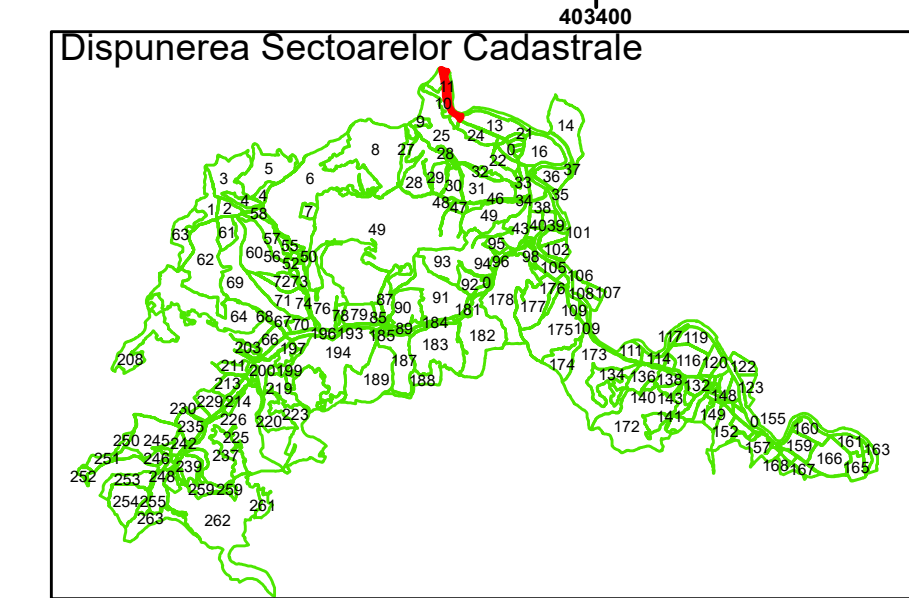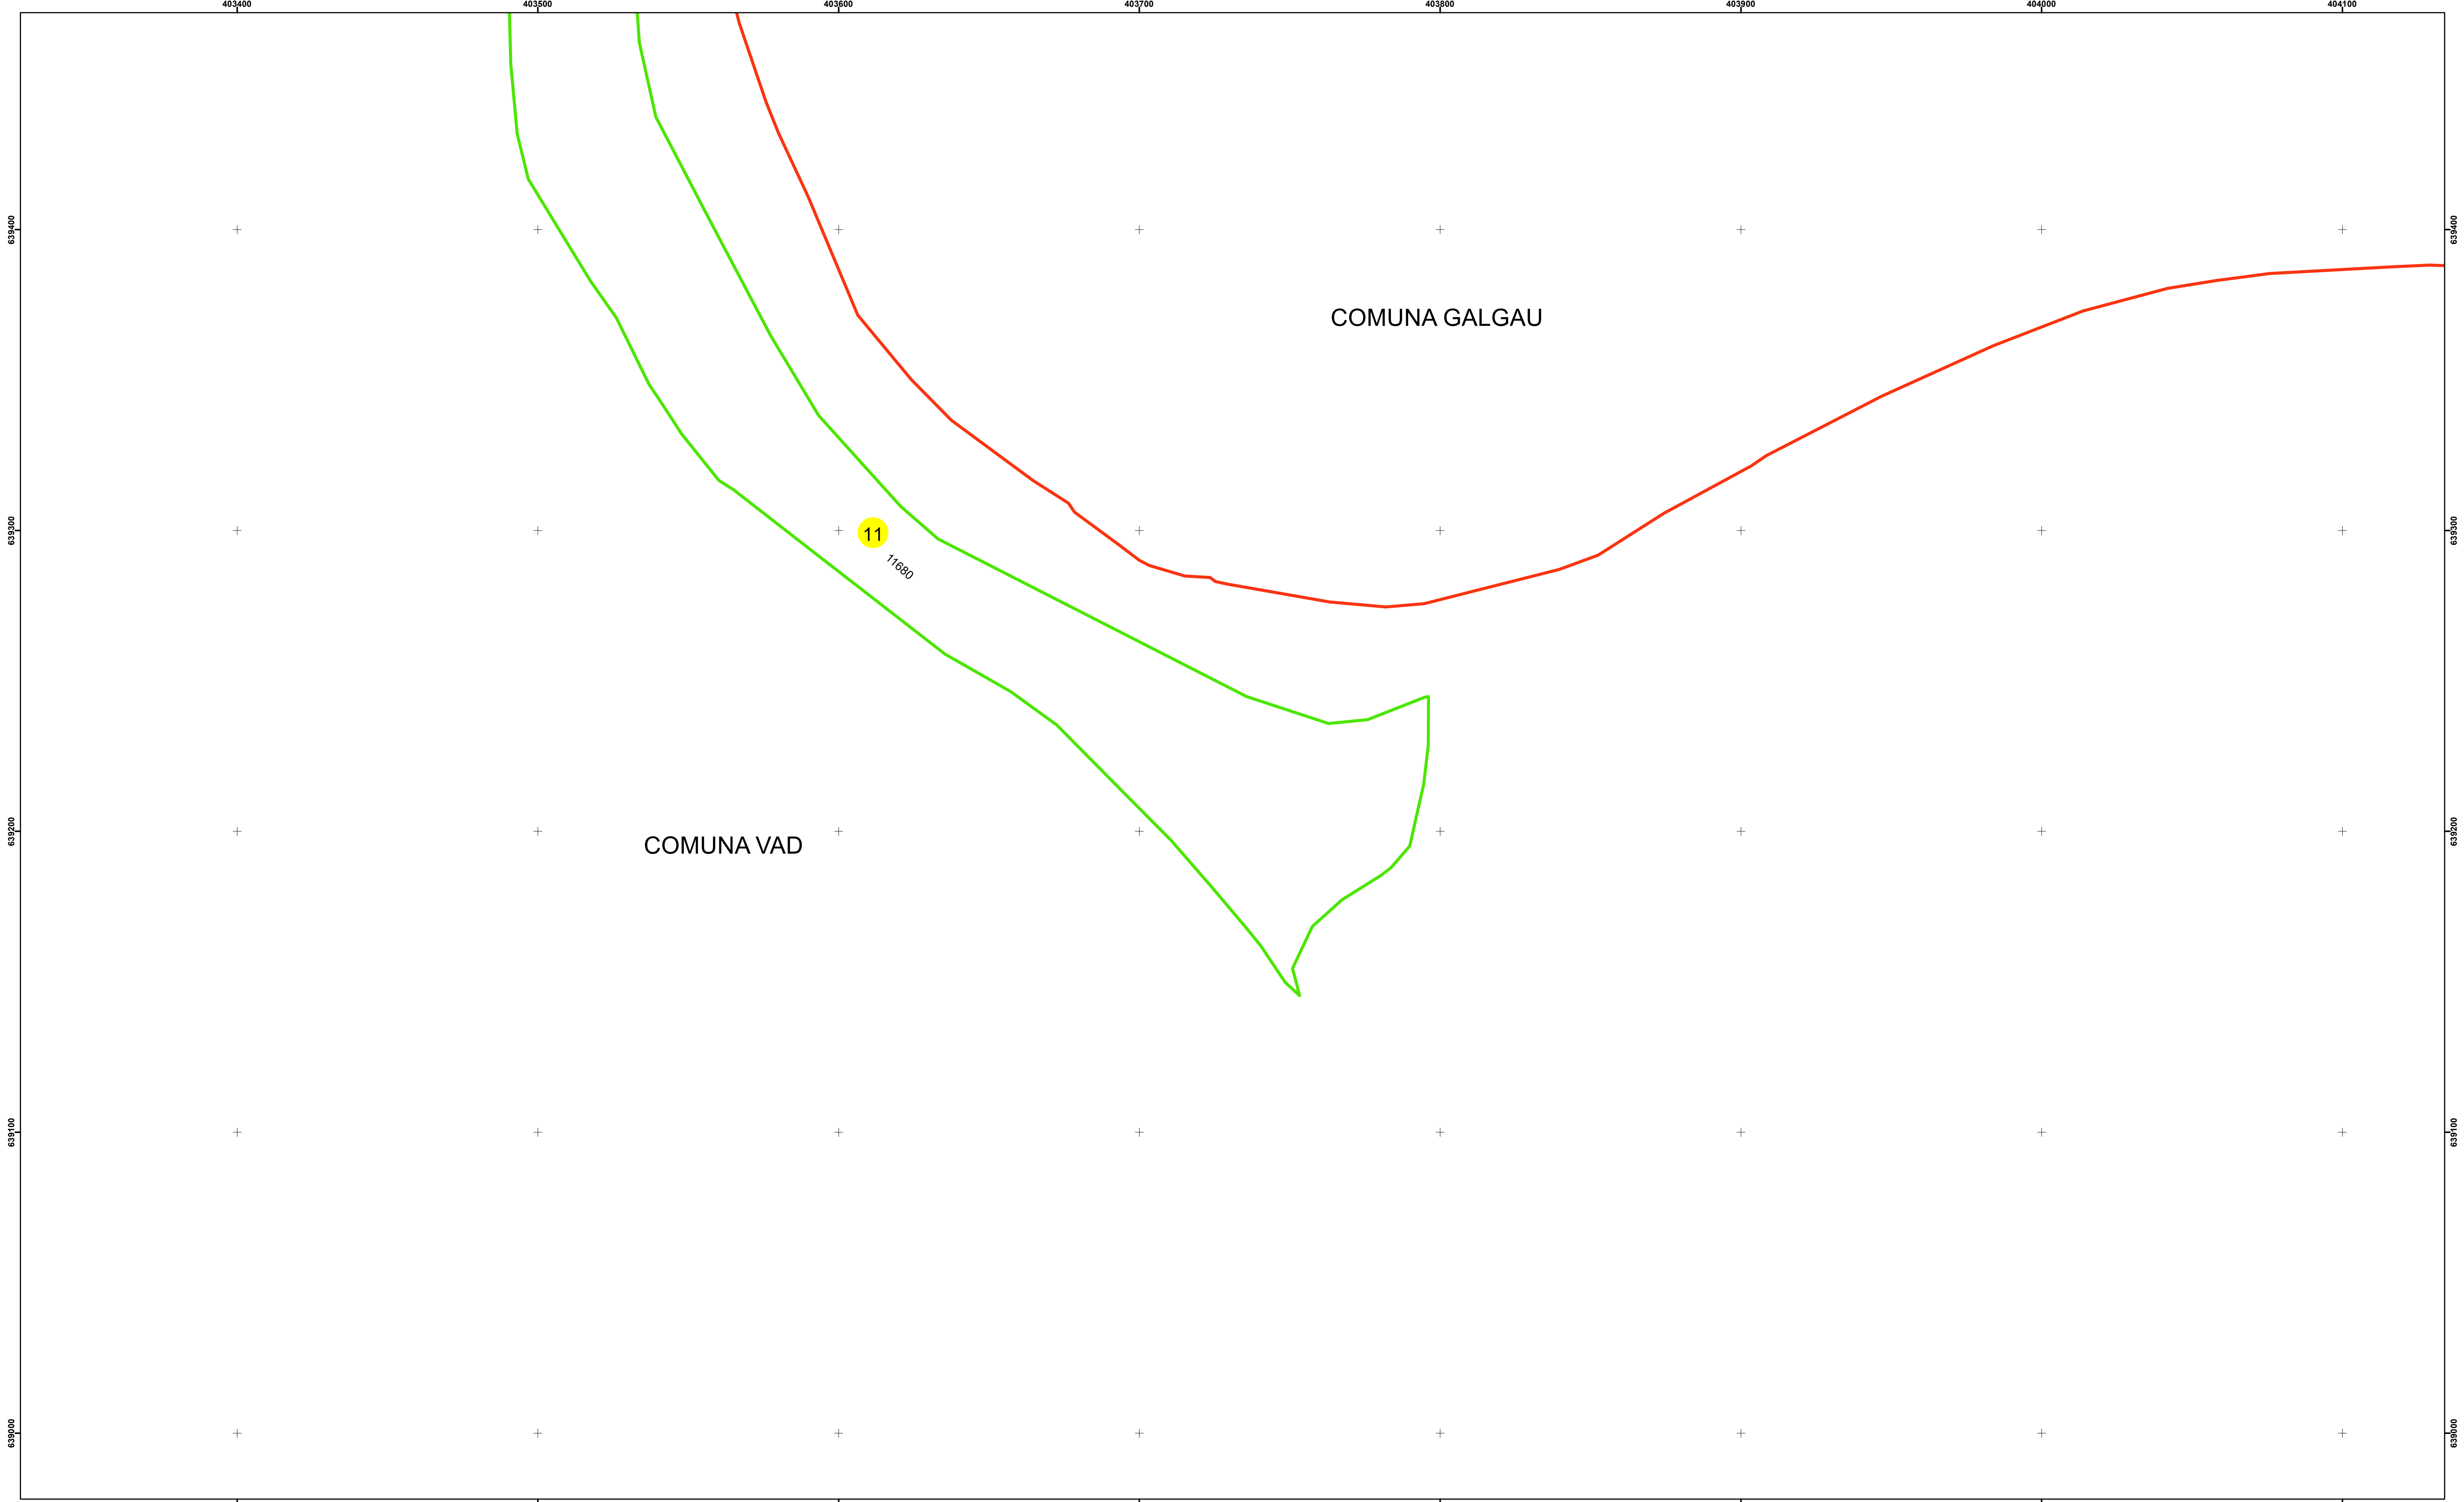

Legendă

	Limită UAT		Limită Imobil
	Limită Intravilan		Număr Sector Cadastral
	Sector Cadastral	458	Identificator Teren

Executant: SC MEGAGIS SRL

Spre publicare

Data: februarie 2025



PLAN CADASTRAL

Comuna Vad
Județul Cluj
Sector Cadastral 11

Scara 1:1000, sistem de proiecție STEREO 70