
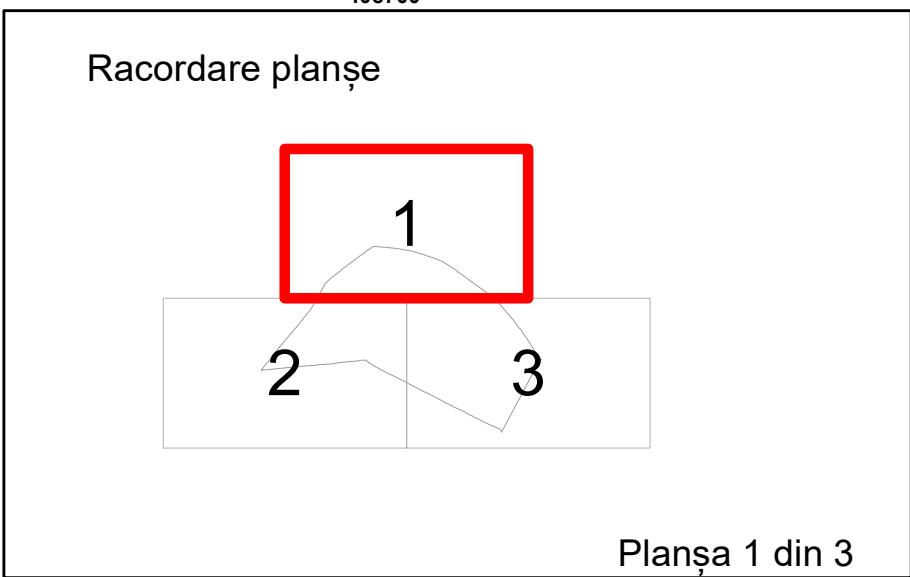
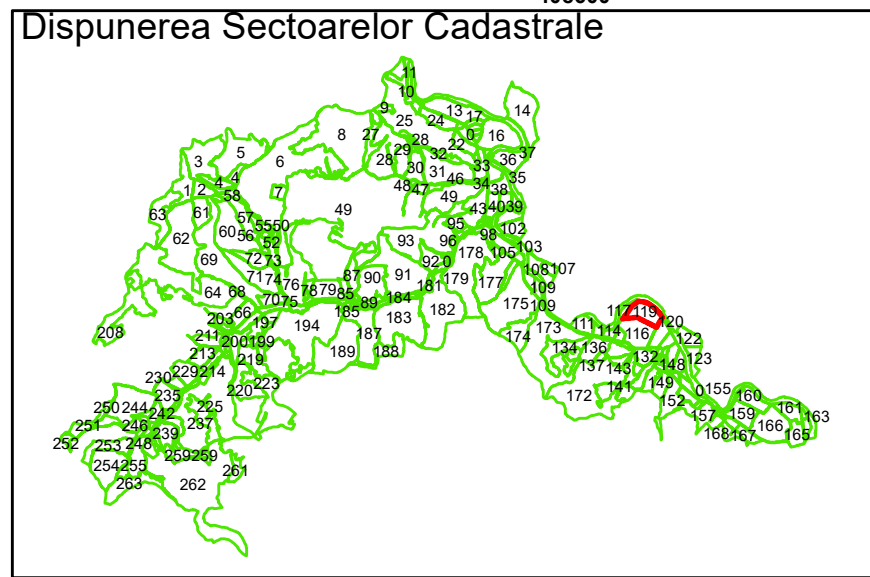


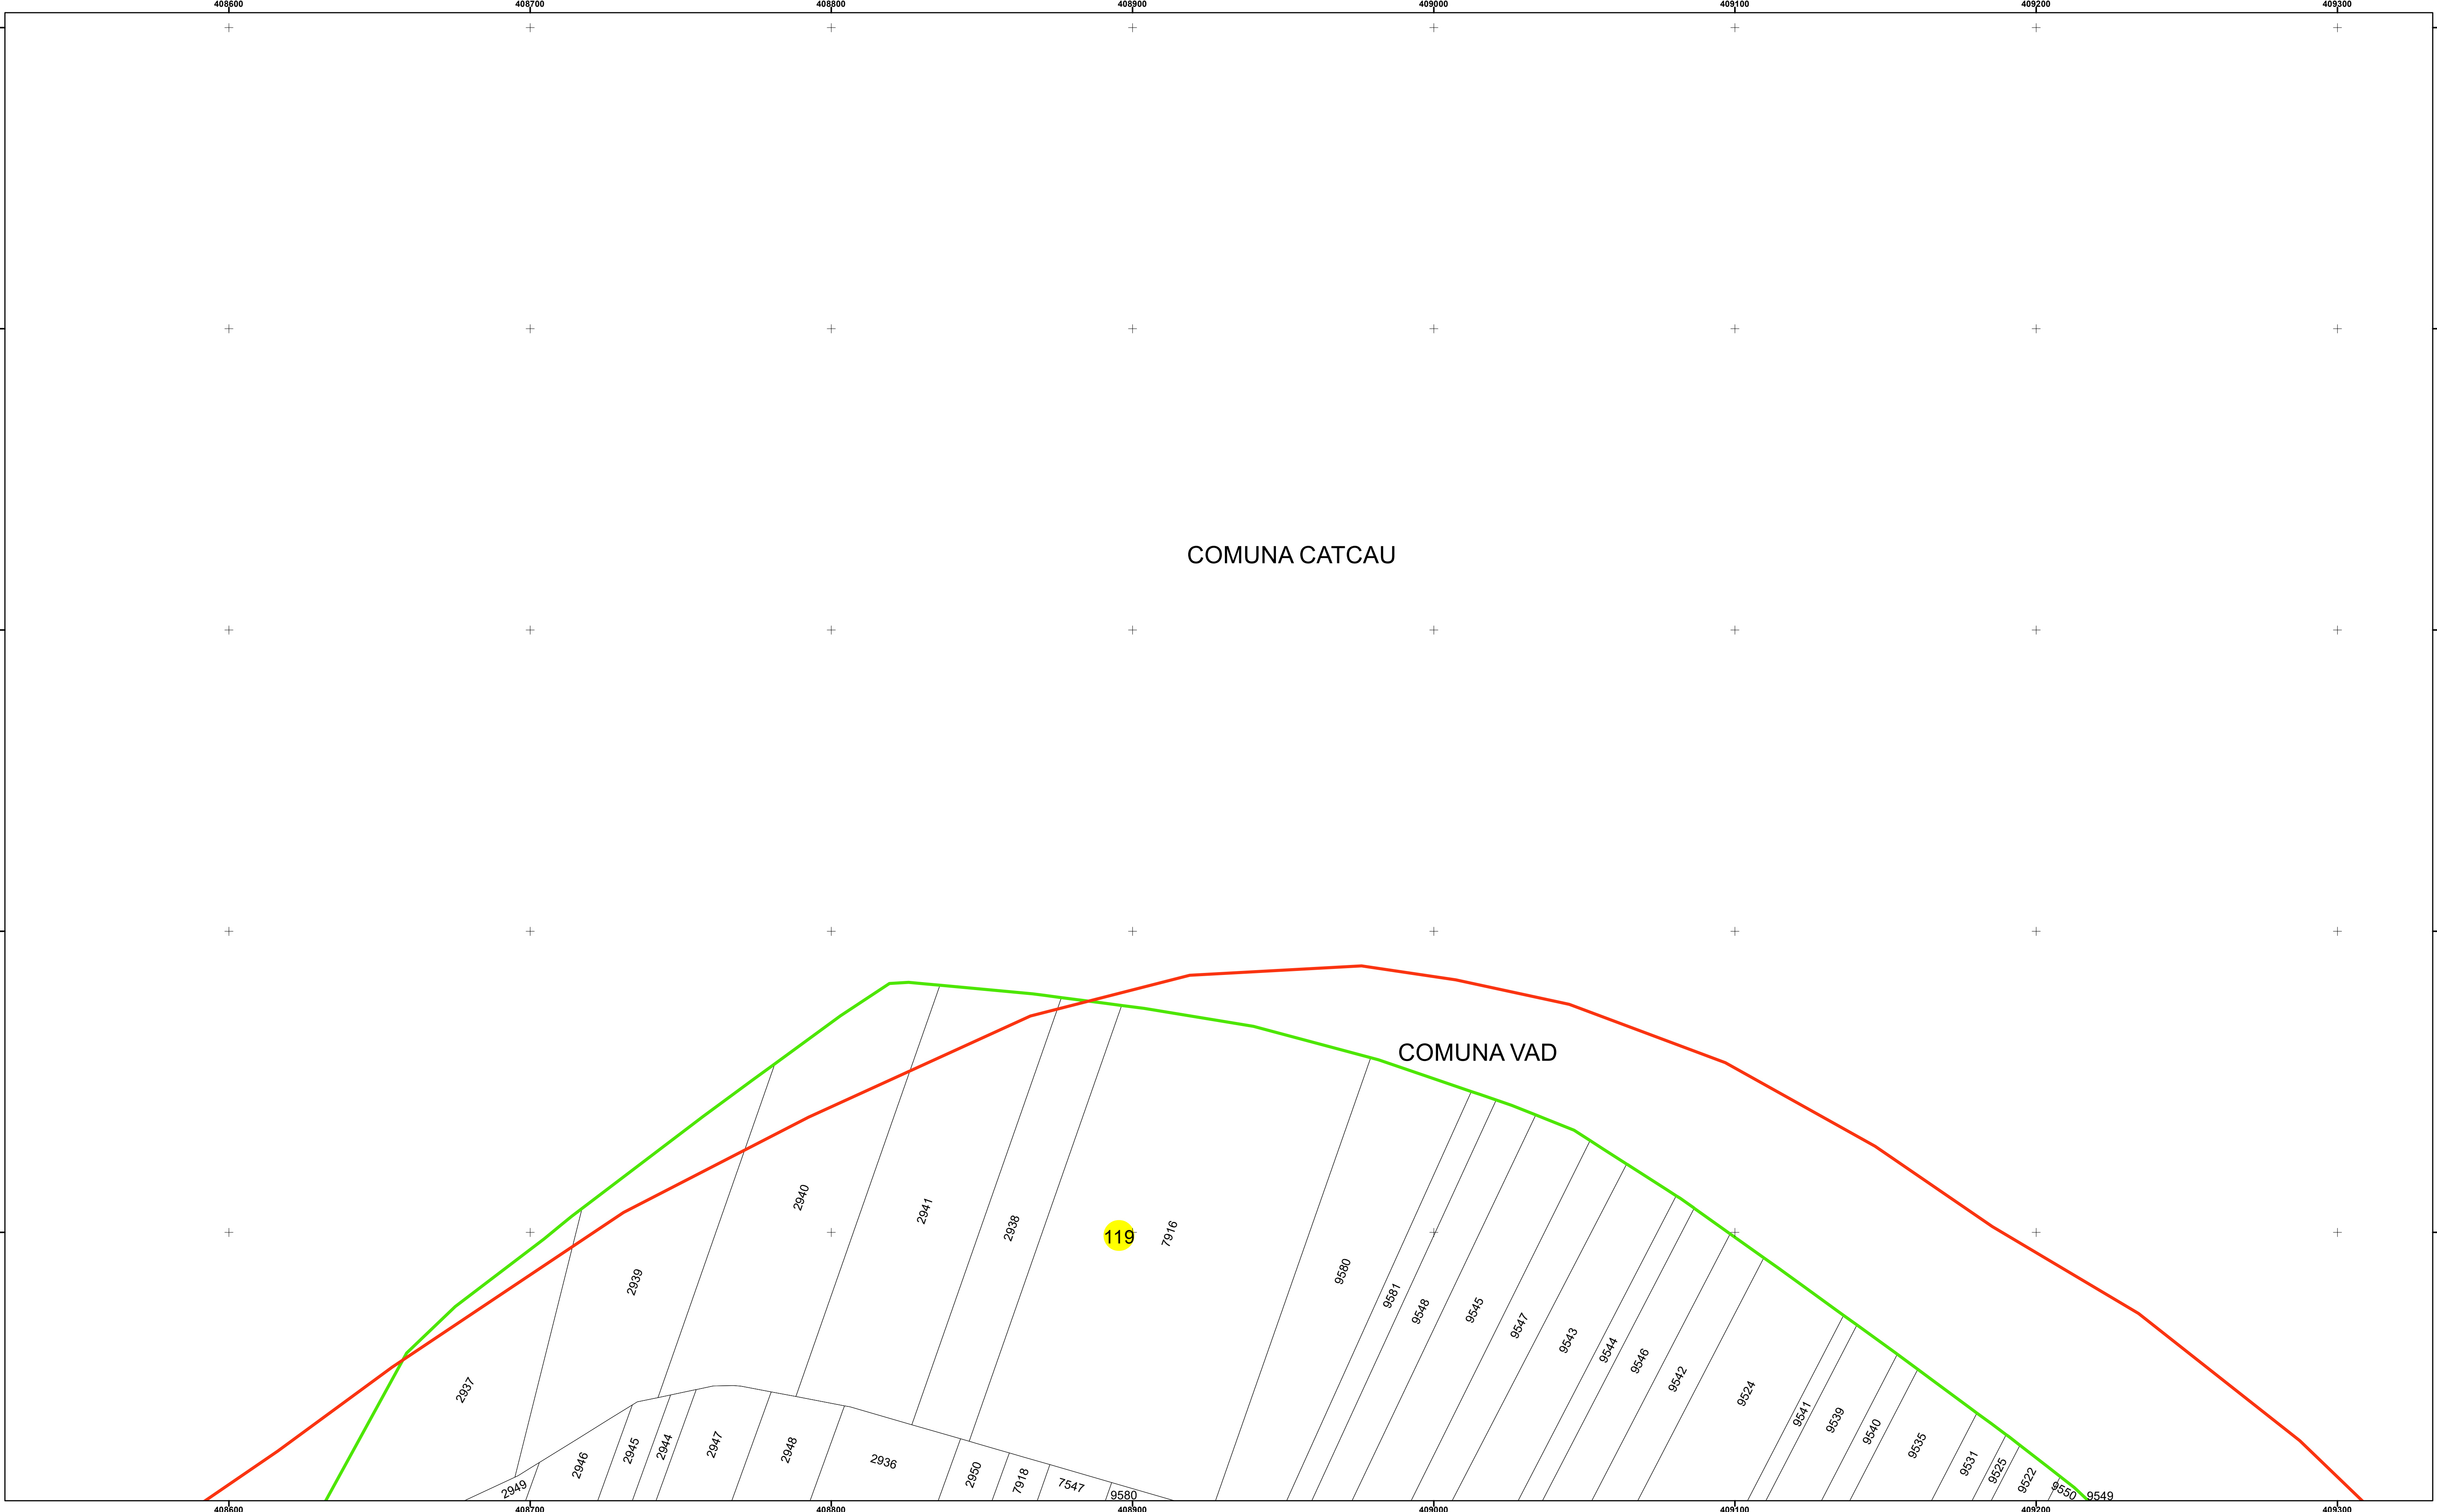

Legendă

—	Limită UAT		Limită Imobil
—	Limită Intravilan		Număr Sector Cadastral
—	Sector Cadastral	458	Identificator Teren

Executant: SC MEGAGIS SRL

Spre publicare






Data: februarie 2025




PLAN CADASTRAL

Comuna Vad
Județul Cluj
Sector Cadastral 119

Scara 1:1000, sistem de proiecție STEREO 70

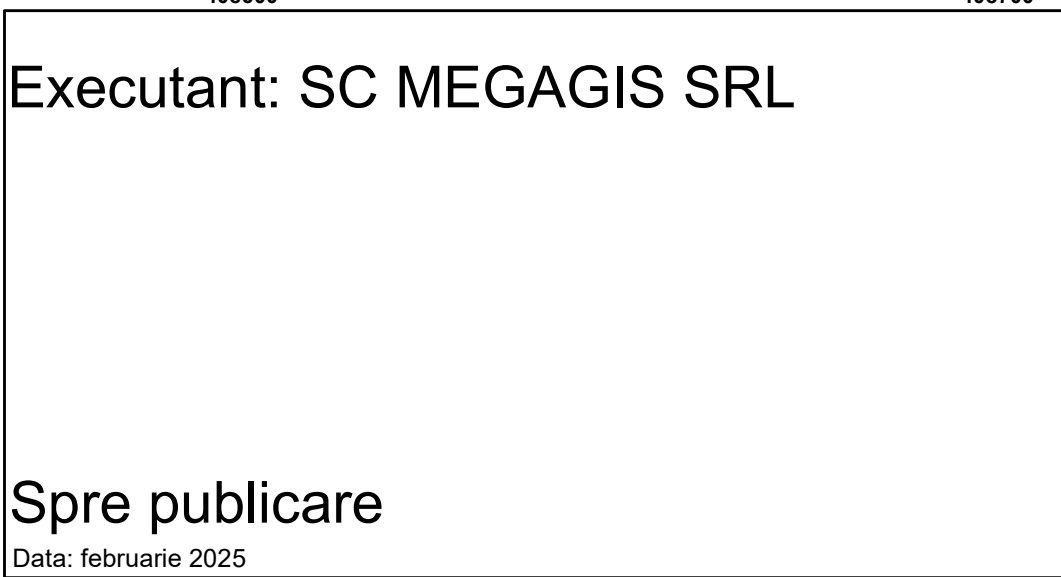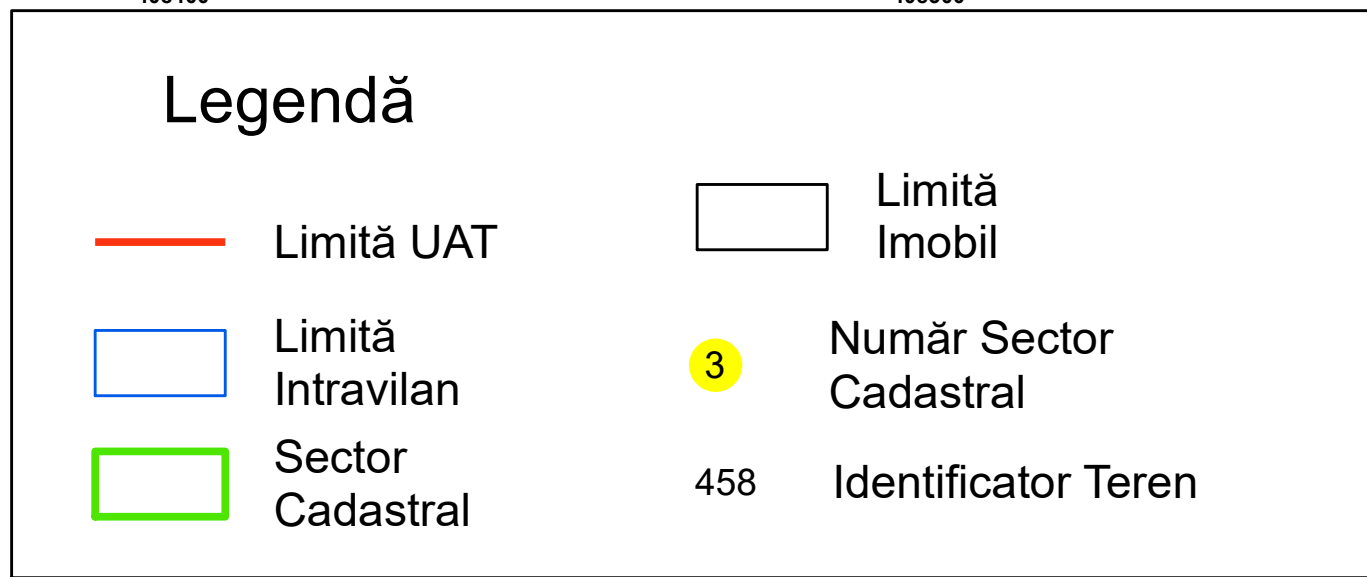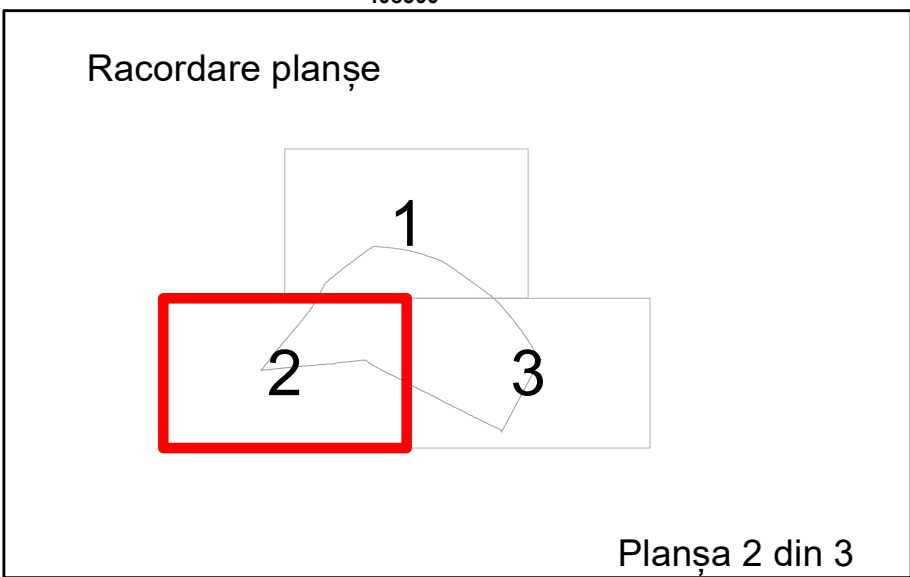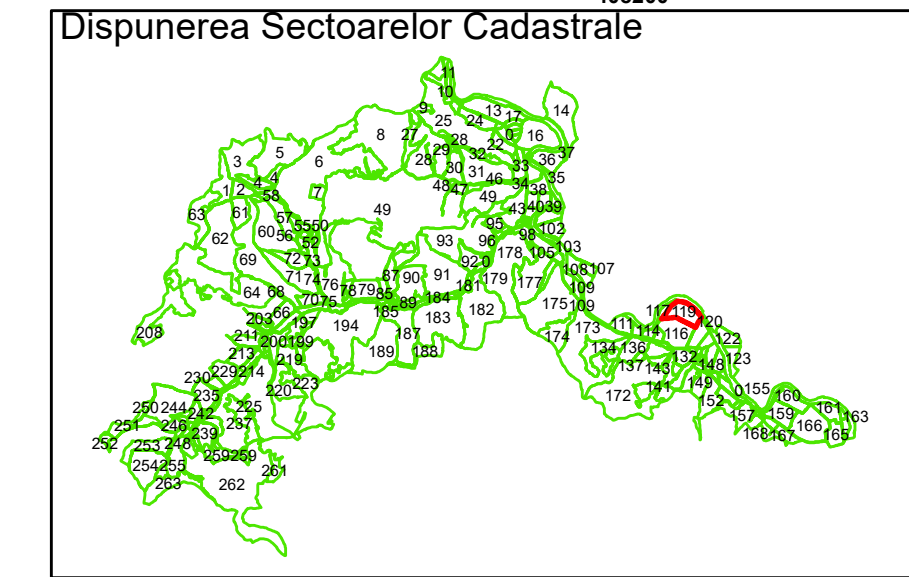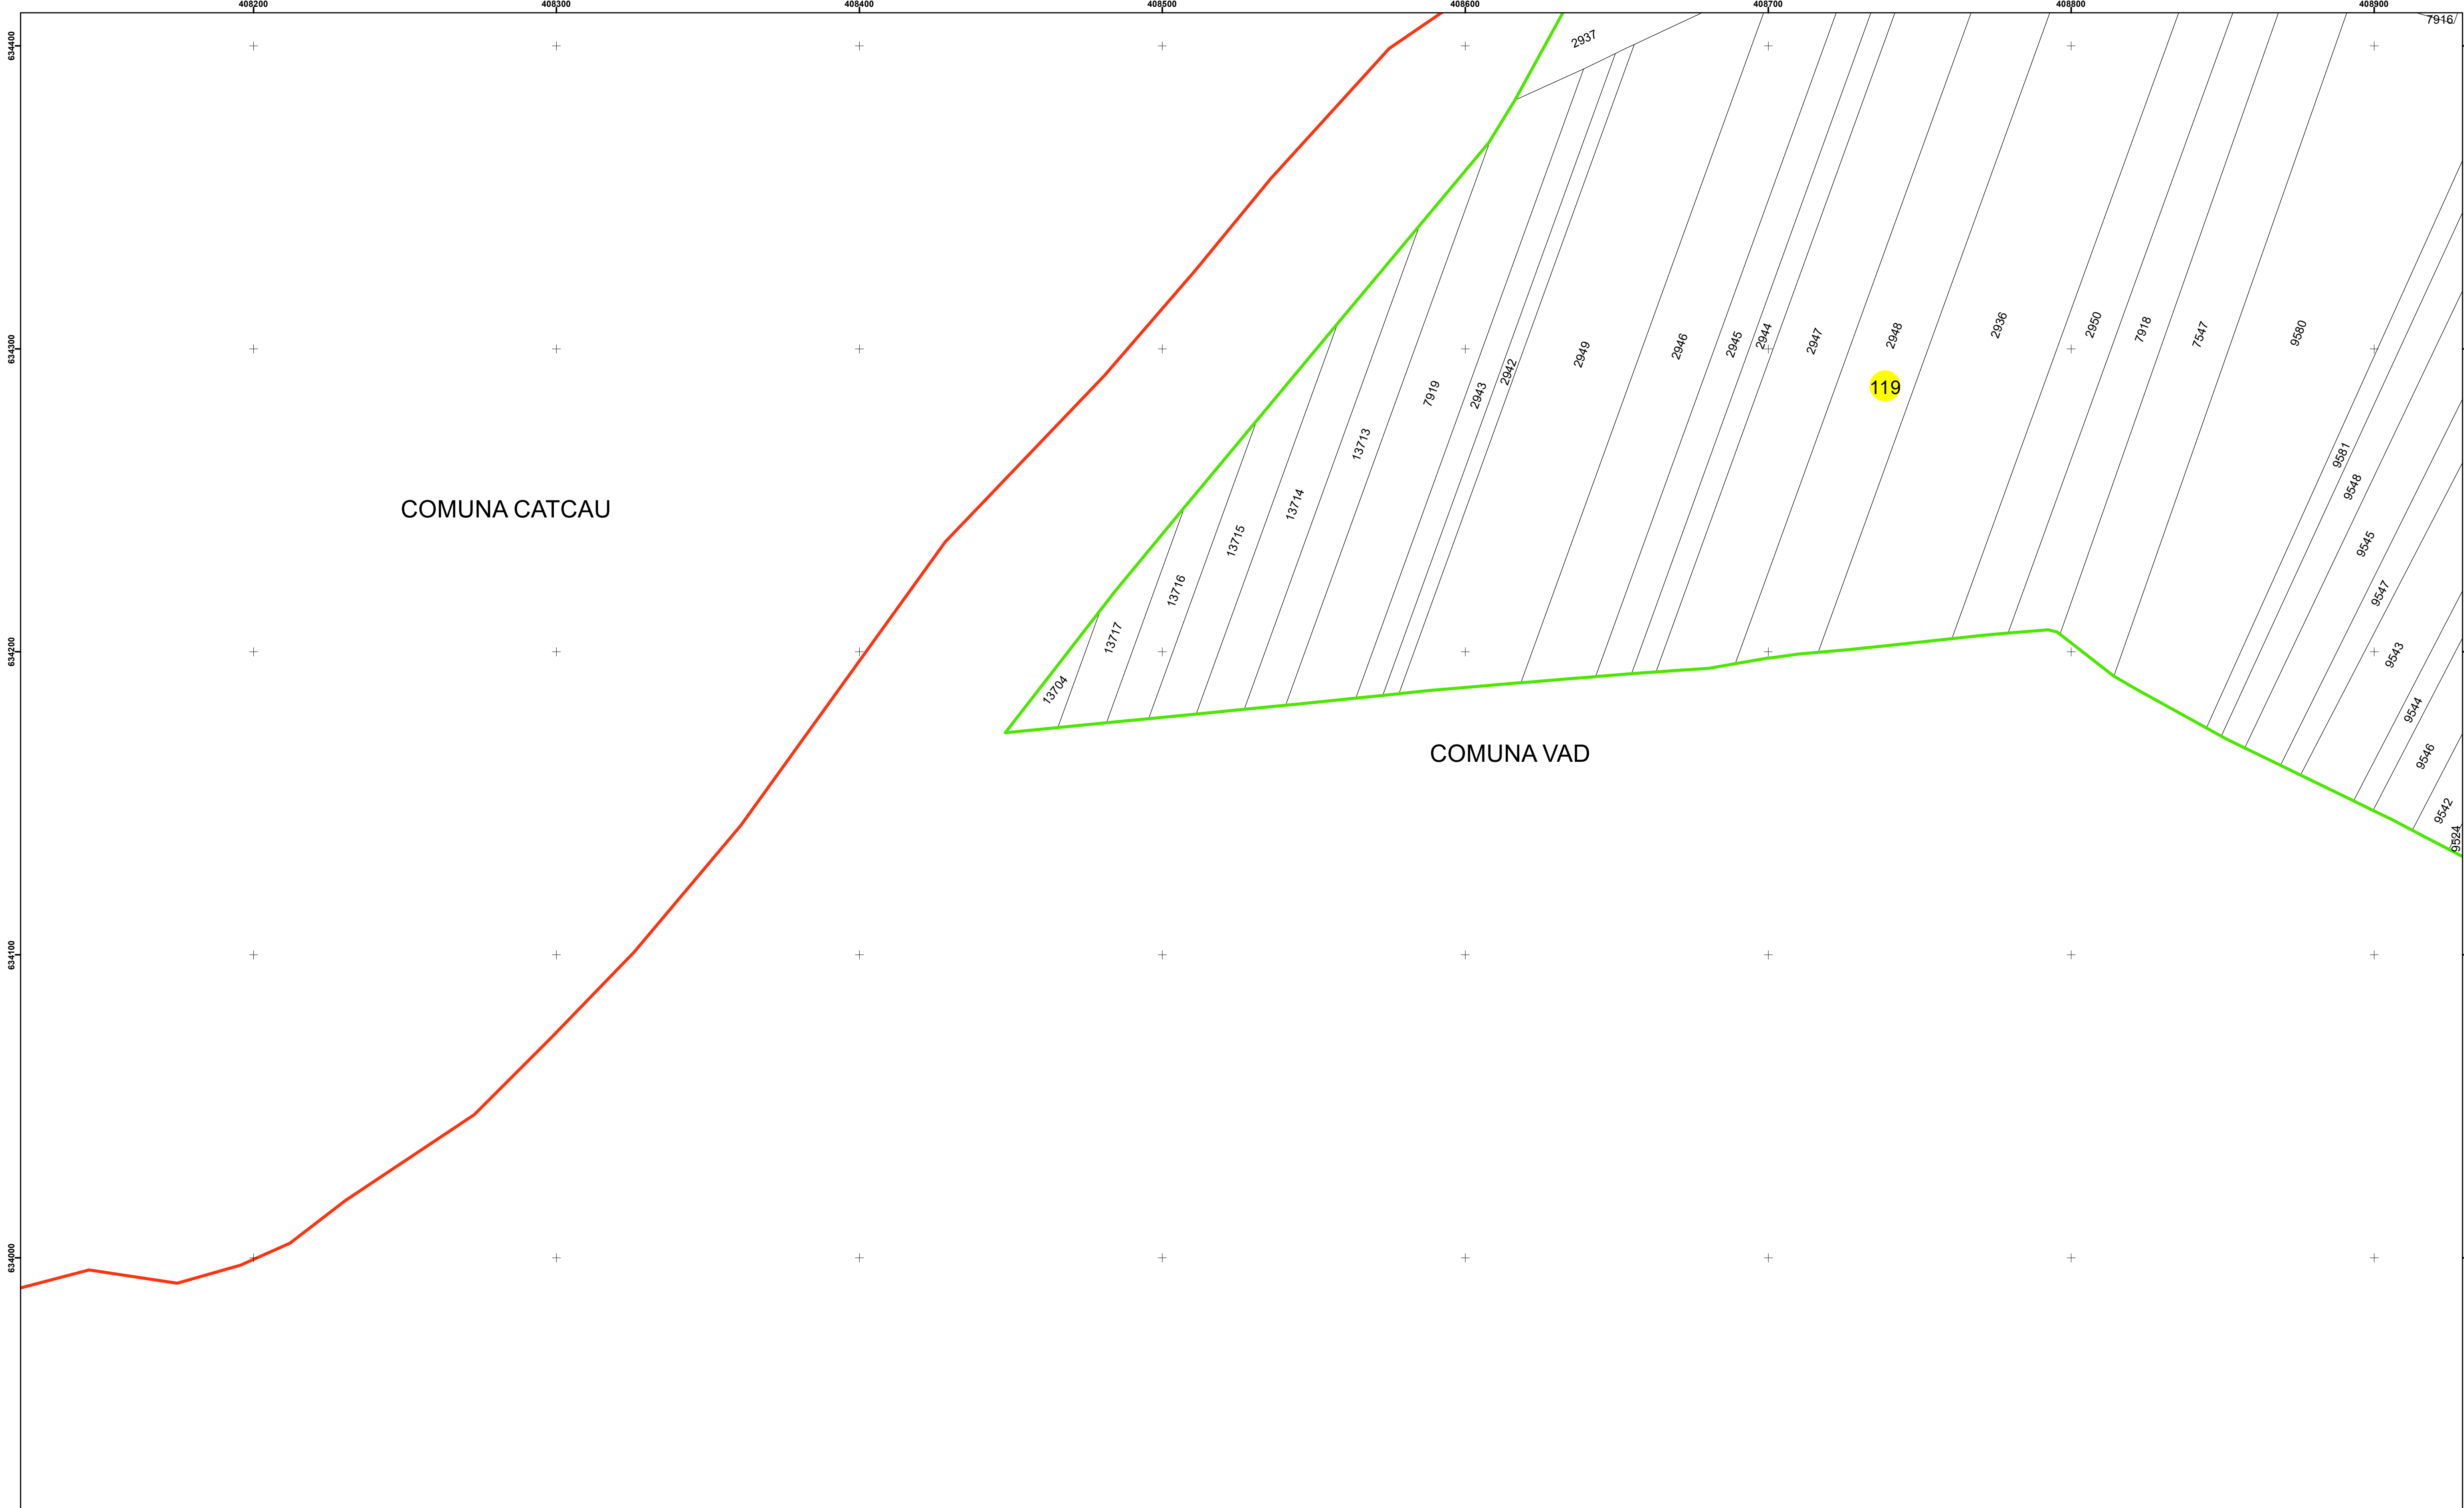

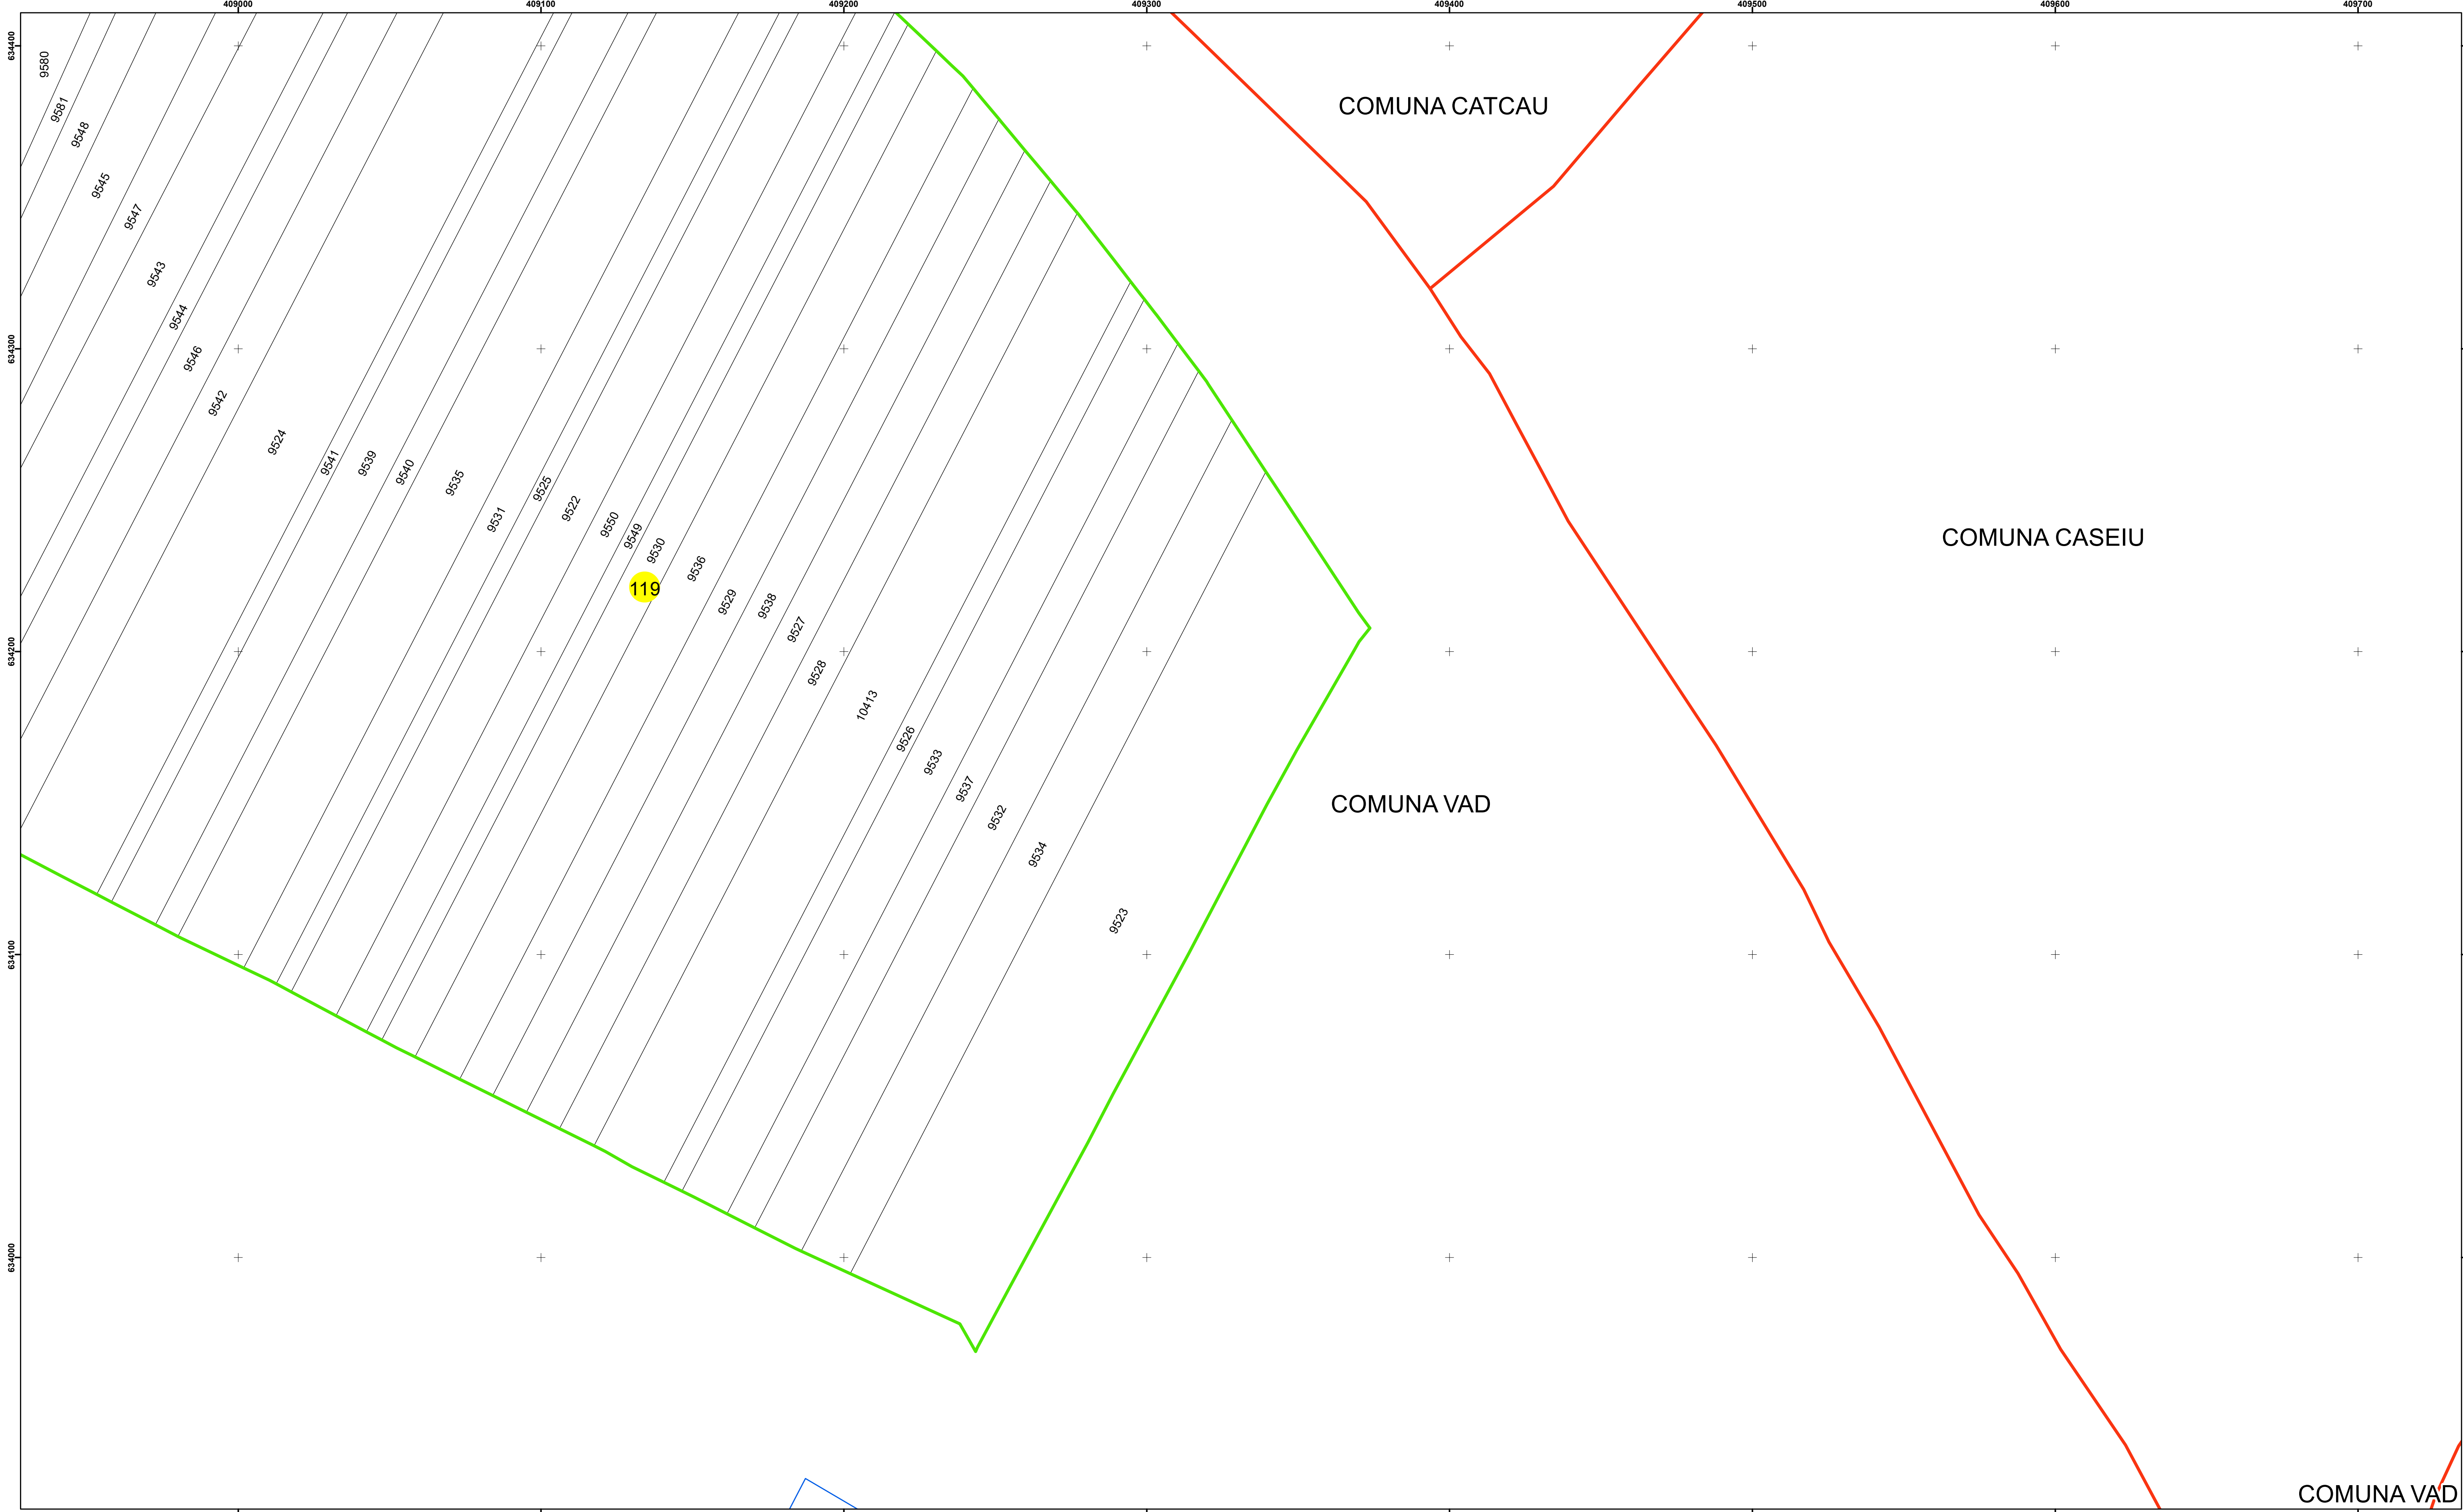

Dispunerea Sectoarelor Cadastrale

Racordare planșe

Planșa 3 din 3

Legendă

	Limită UAT		Limită Imobil
	Limită Intravilan		Număr Sector Cadastral
	Sector Cadastral	458	Identificator Teren

Executant: SC MEGAGIS SRL

Spre publicare

Data: februarie 2025

PLAN CADASTRAL

Comuna Vad
Județul Cluj
Sector Cadastral 119

Scara 1:1000, sistem de proiecție STEREO 70