
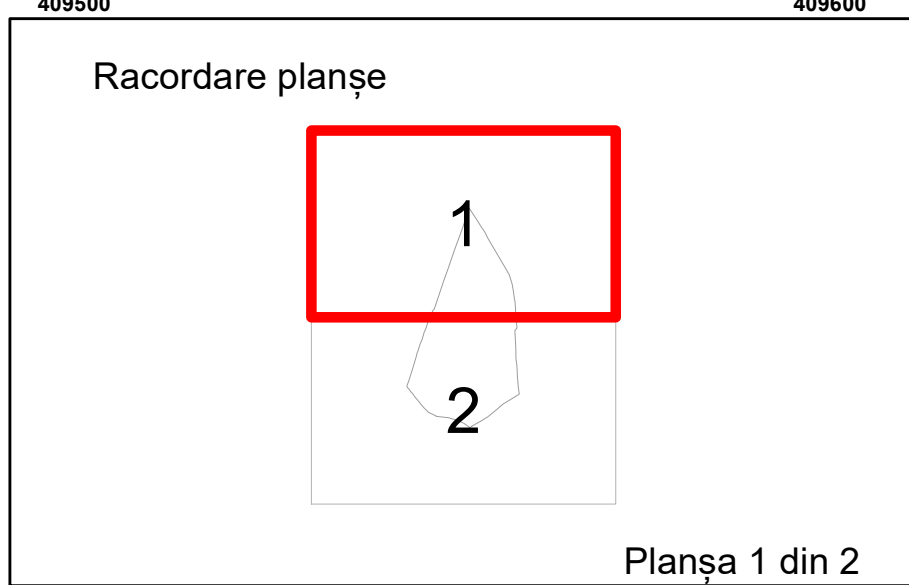
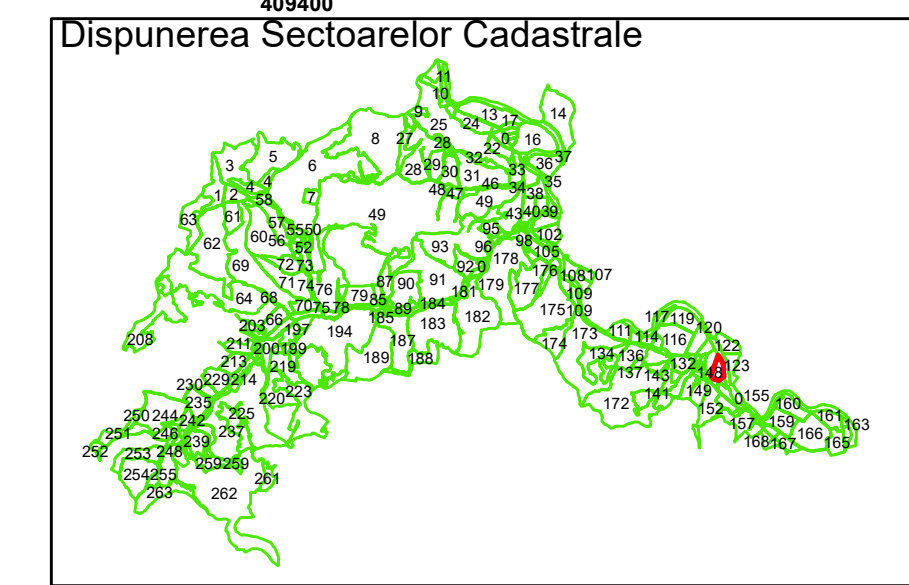


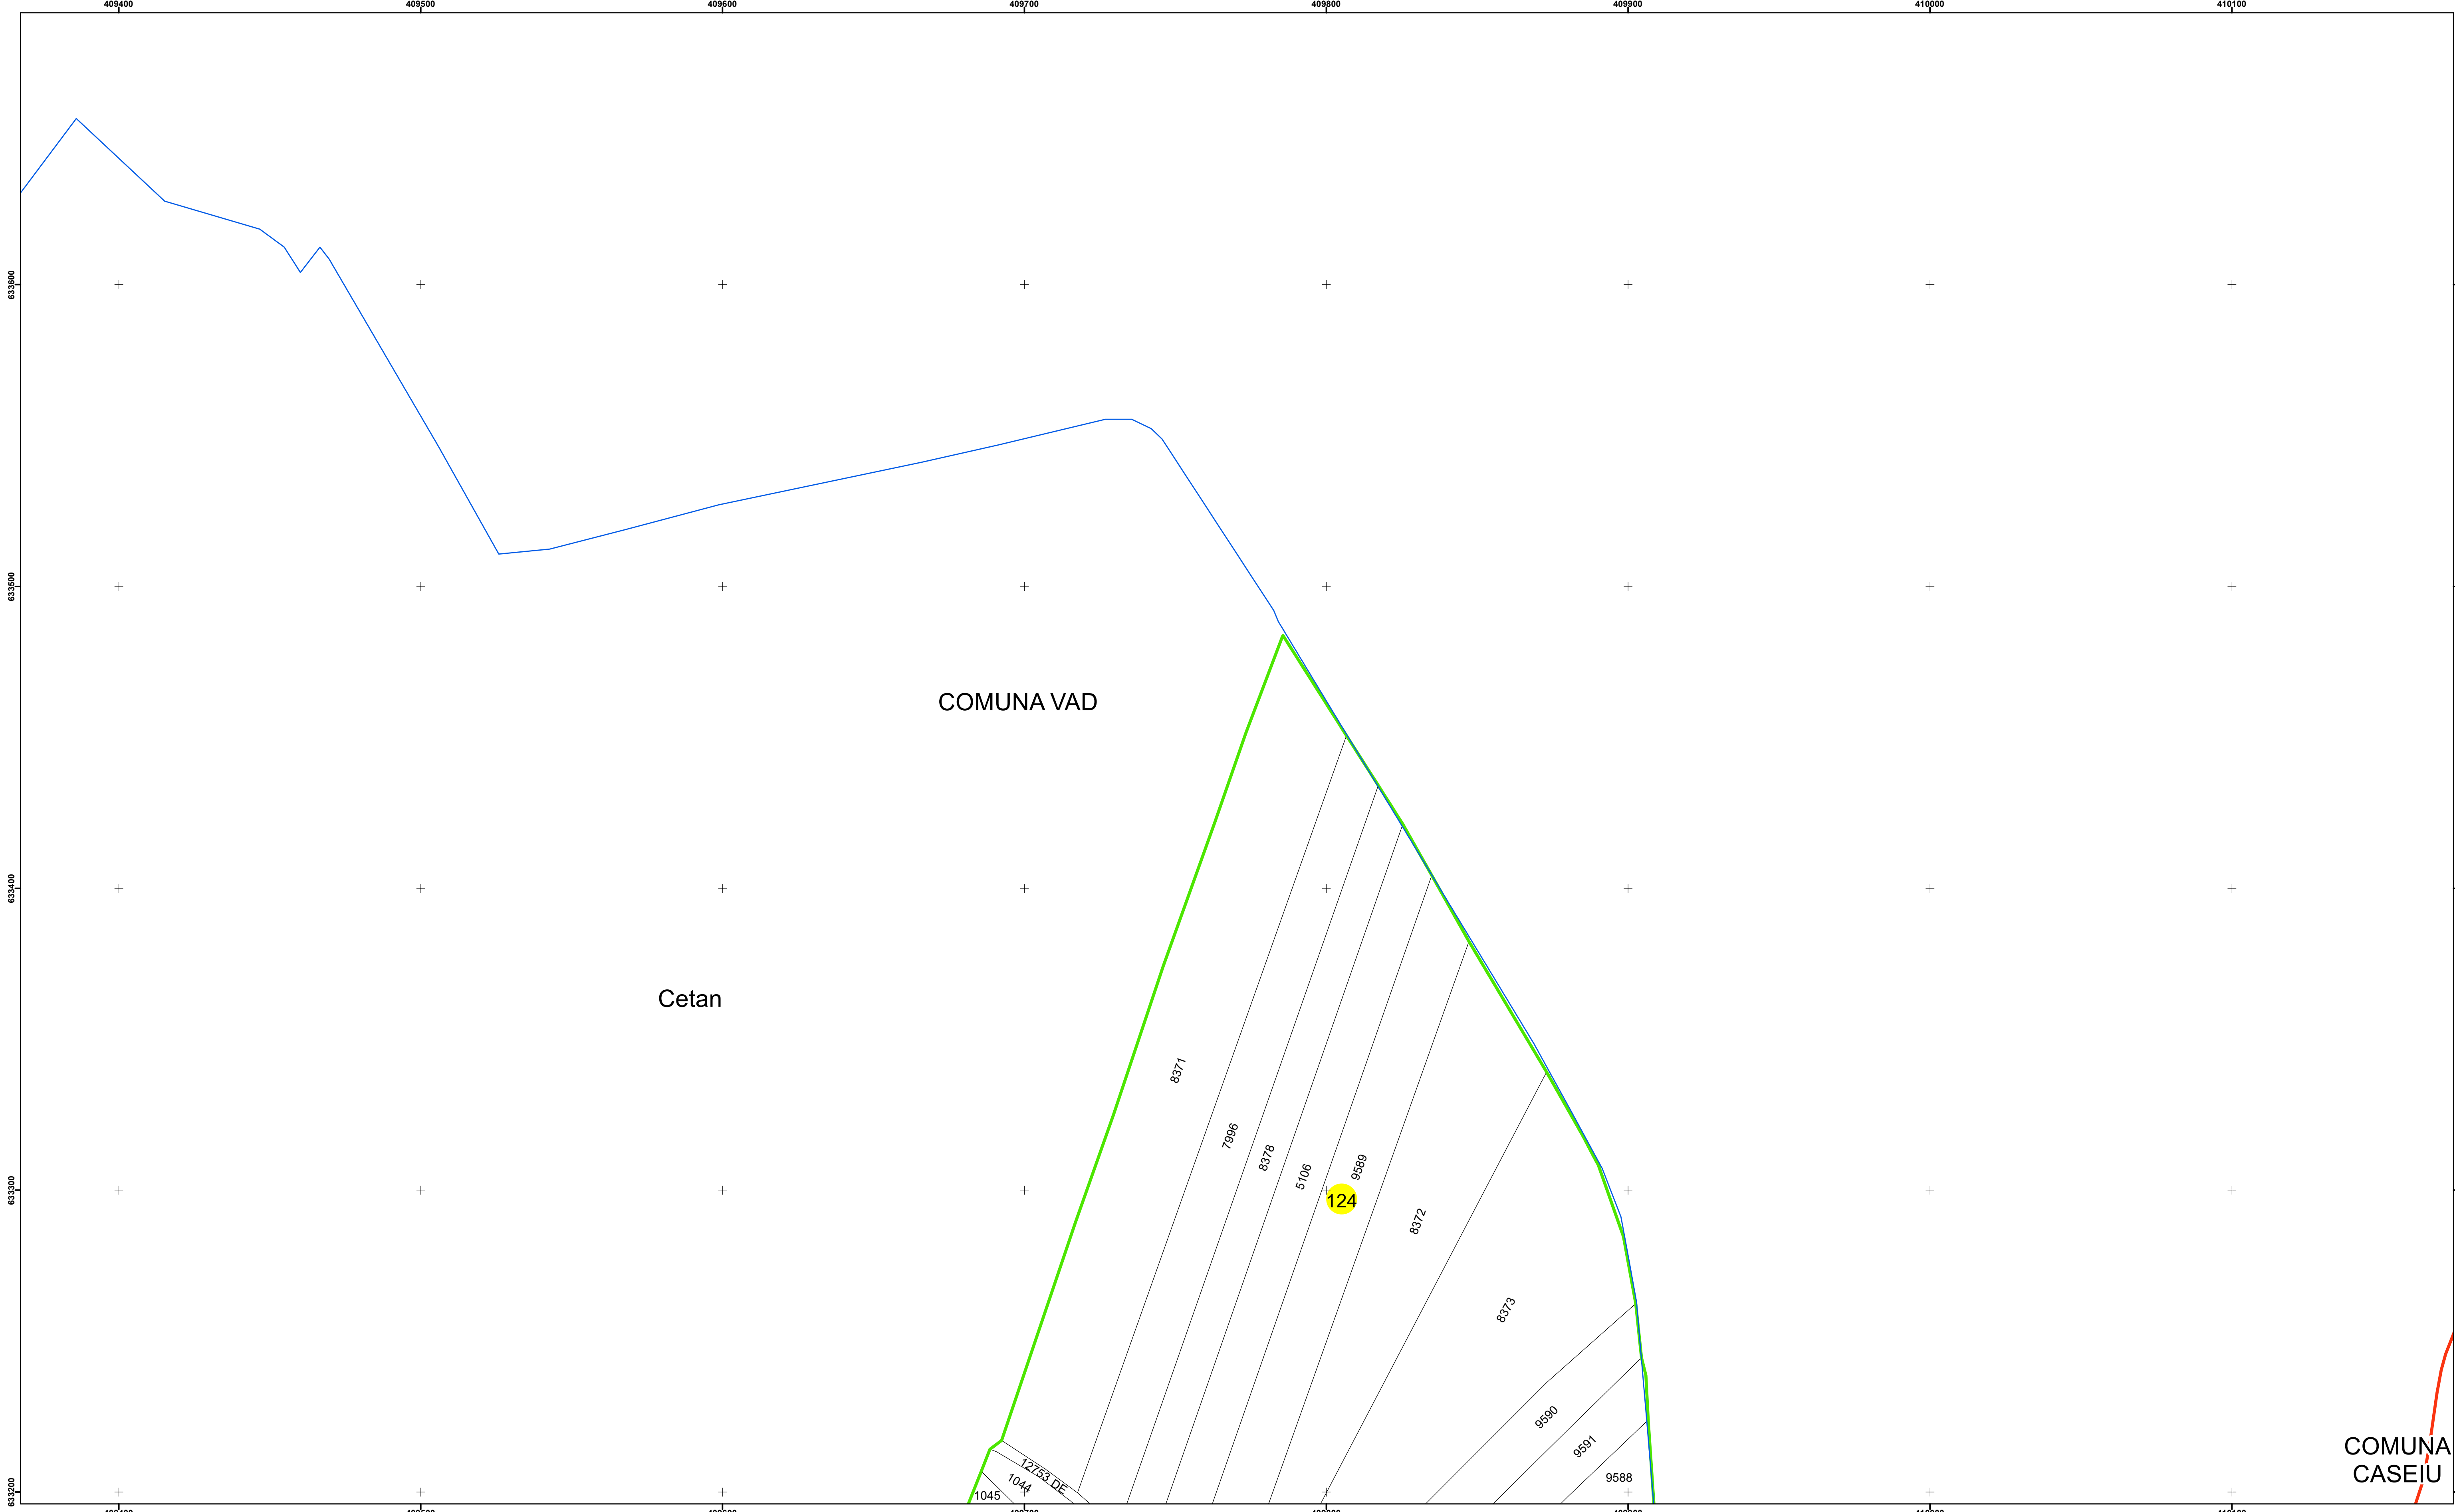

Legendă

	Limită UAT		Limită Imobil
	Limită Intravilan		Număr Sector Cadastral
	Sector Cadastral	458	Identificator Teren

Executant: SC MEGAGIS SRL

Spre publicare




Data: februarie 2025



PLAN CADASTRAL

Comuna Vad
Județul Cluj
Sector Cadastral 124

Scara 1:1000, sistem de proiecție STEREO 70

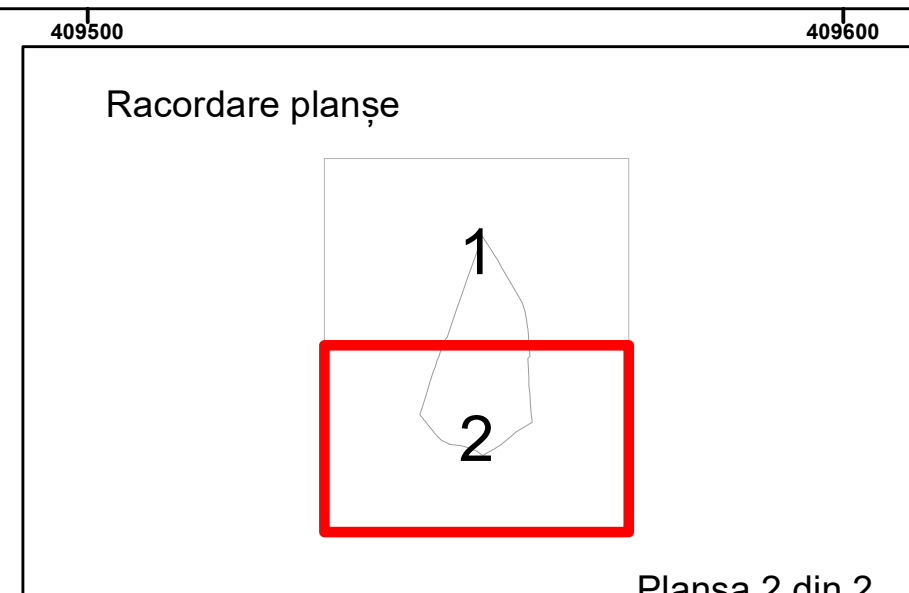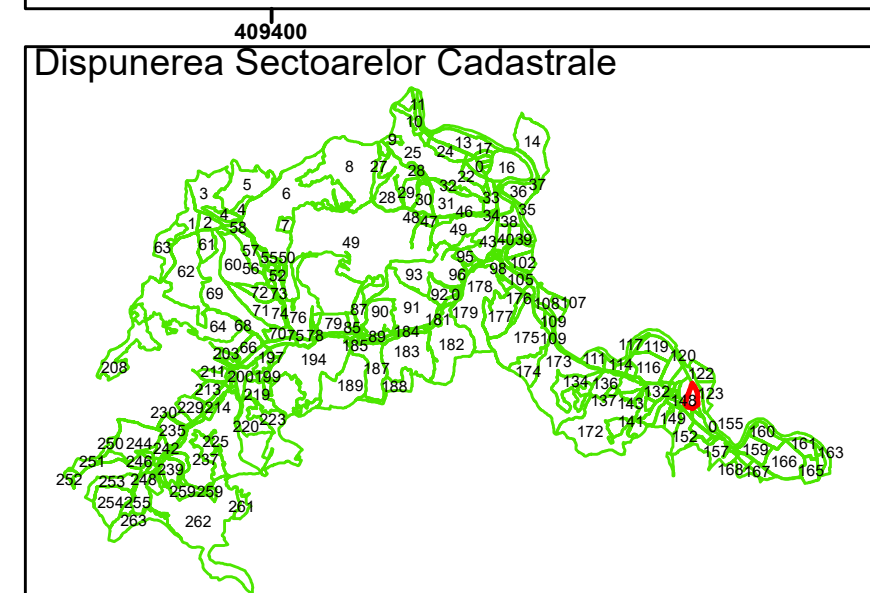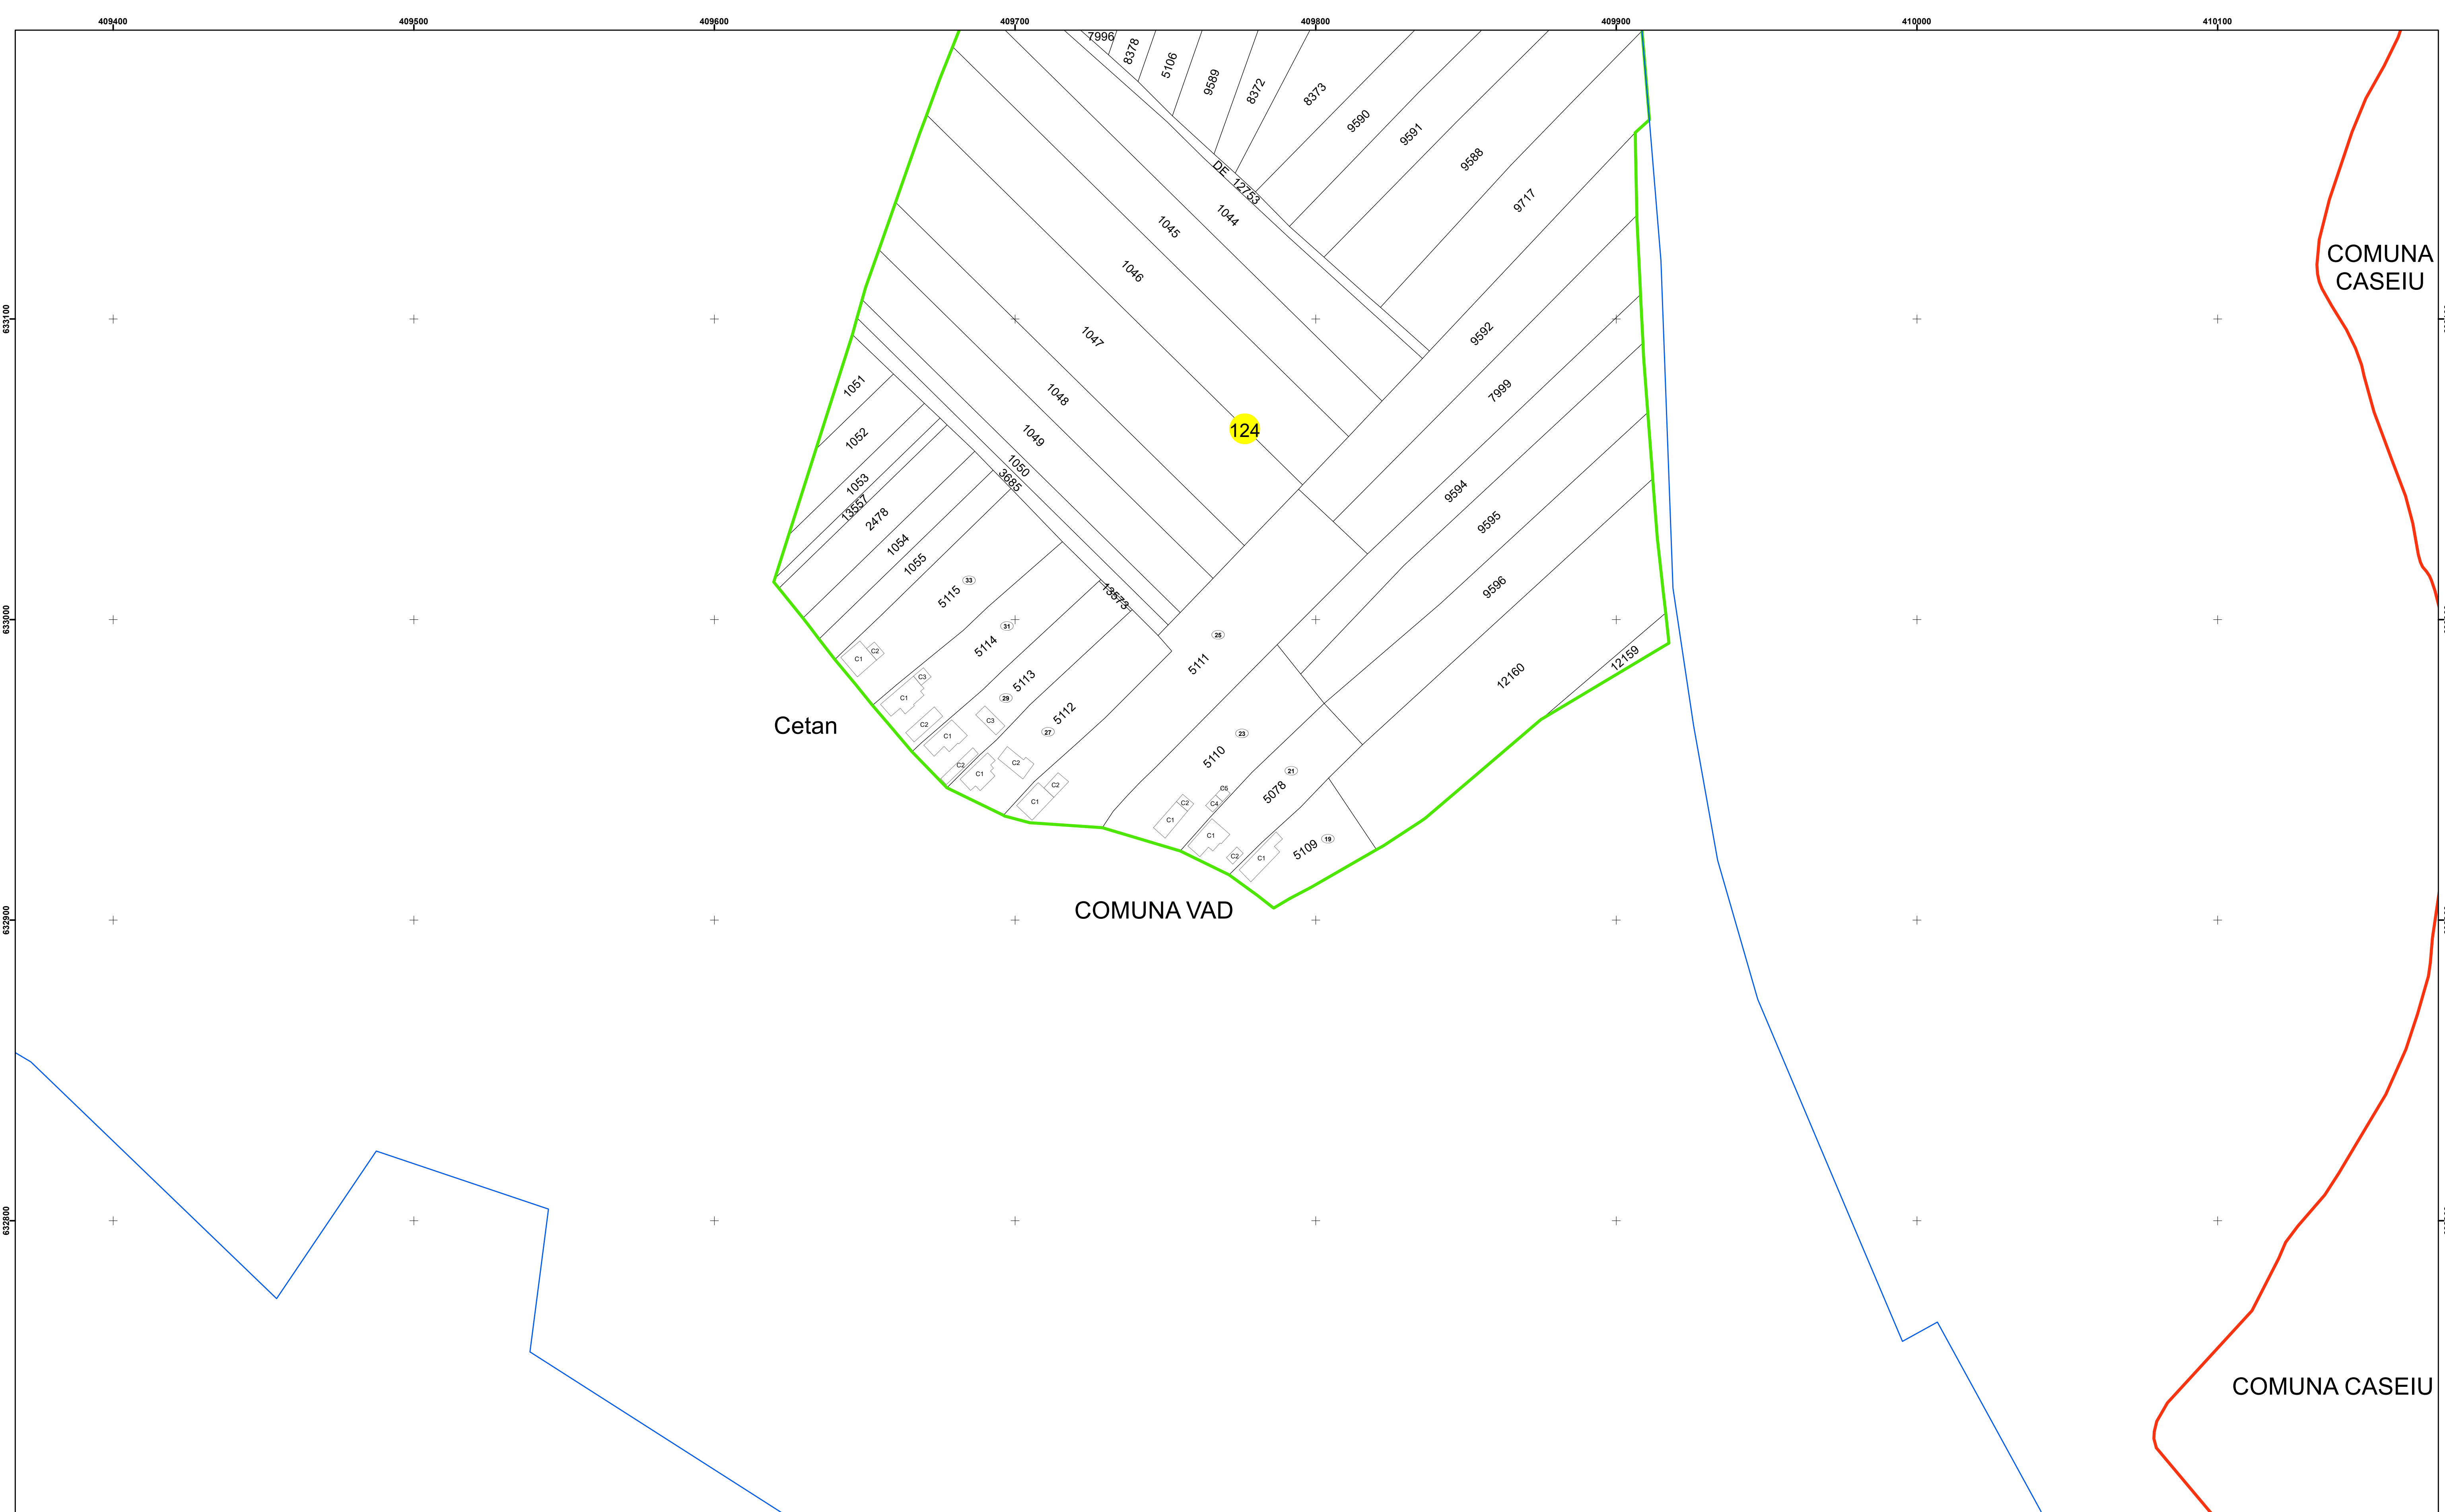

409/100

Legendă

-  Limită UAT
-  Limită Intravilan
-  Sector Cadastral
-  Limită Imobil
-  Număr Sector Cadastral
- 458 Identificator Teren

409900

Executant: SC MEGAGIS SRL

Spre publicare

Data: februarie 2025



410000

410100

PLAN CADASTRAL

Comuna Vad

Județul Cluj

Sector Cadastral 124

Scara 1:1000, sistem de proiecție STEREO 70