

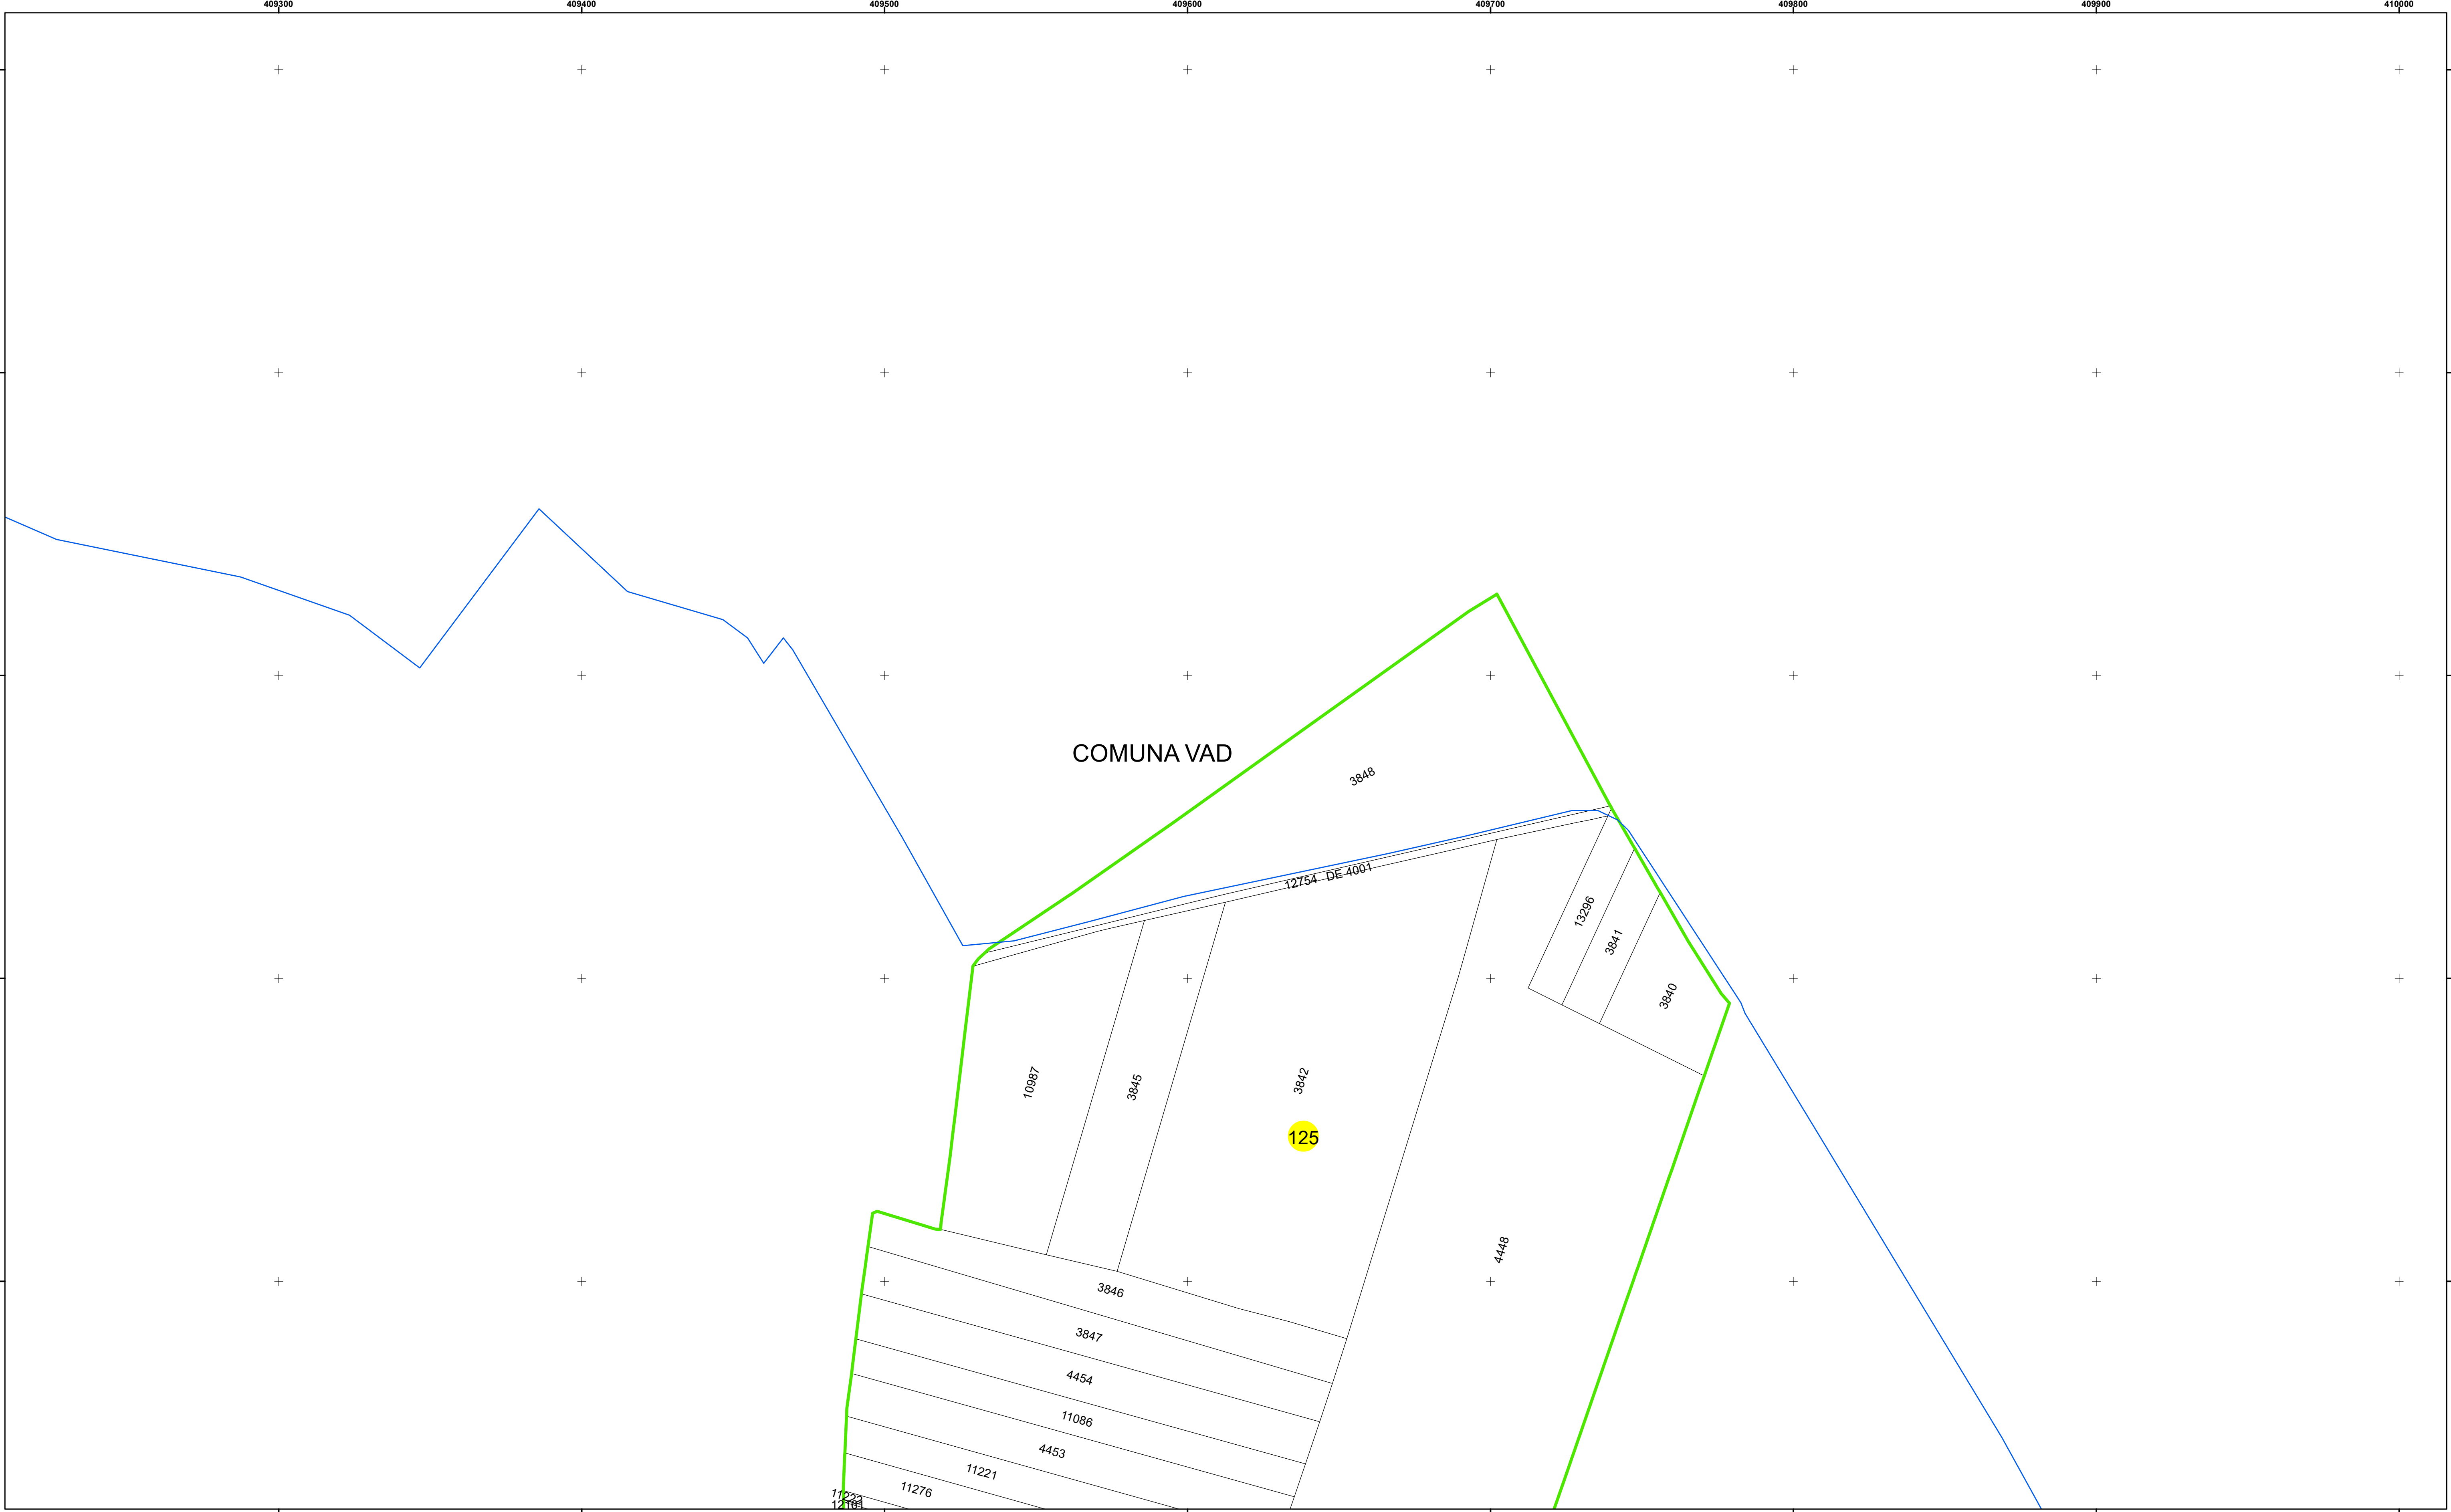


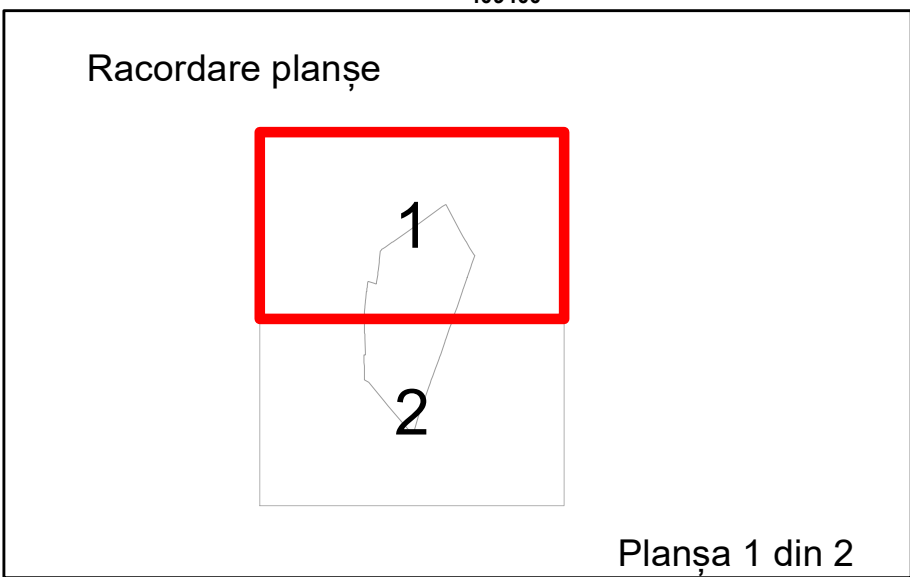

COMUNA VAD

125

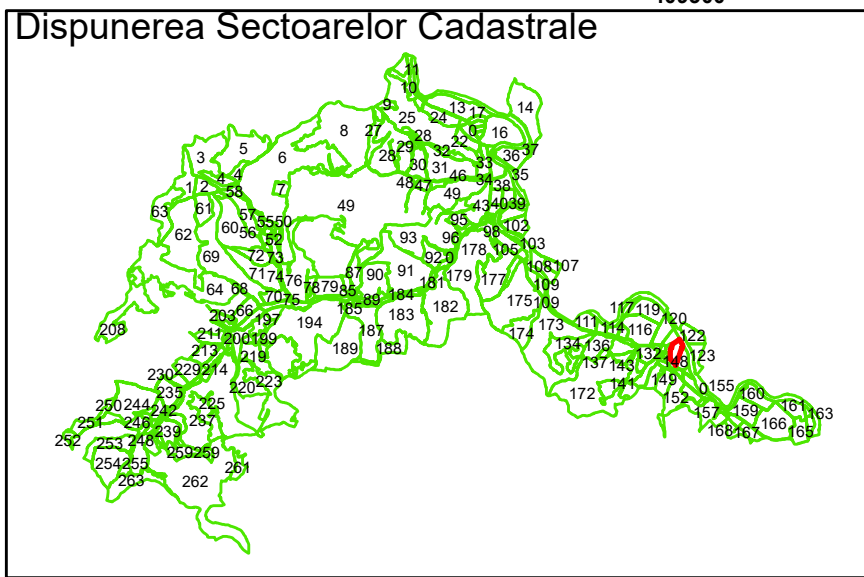

Legendă

	Limită UAT		Limită Imobil
	Limită Intravilan		Număr Sector Cadastral
	Sector Cadastral	458	Identificator Teren

Executant: SC MEGAGIS SRL

Spre publicare

Data: februarie 2025




PLAN CADASTRAL

Comuna Vad



Județul Cluj

Sector Cadastral 125

Scara 1:1000, sistem de proiecție STEREO 70

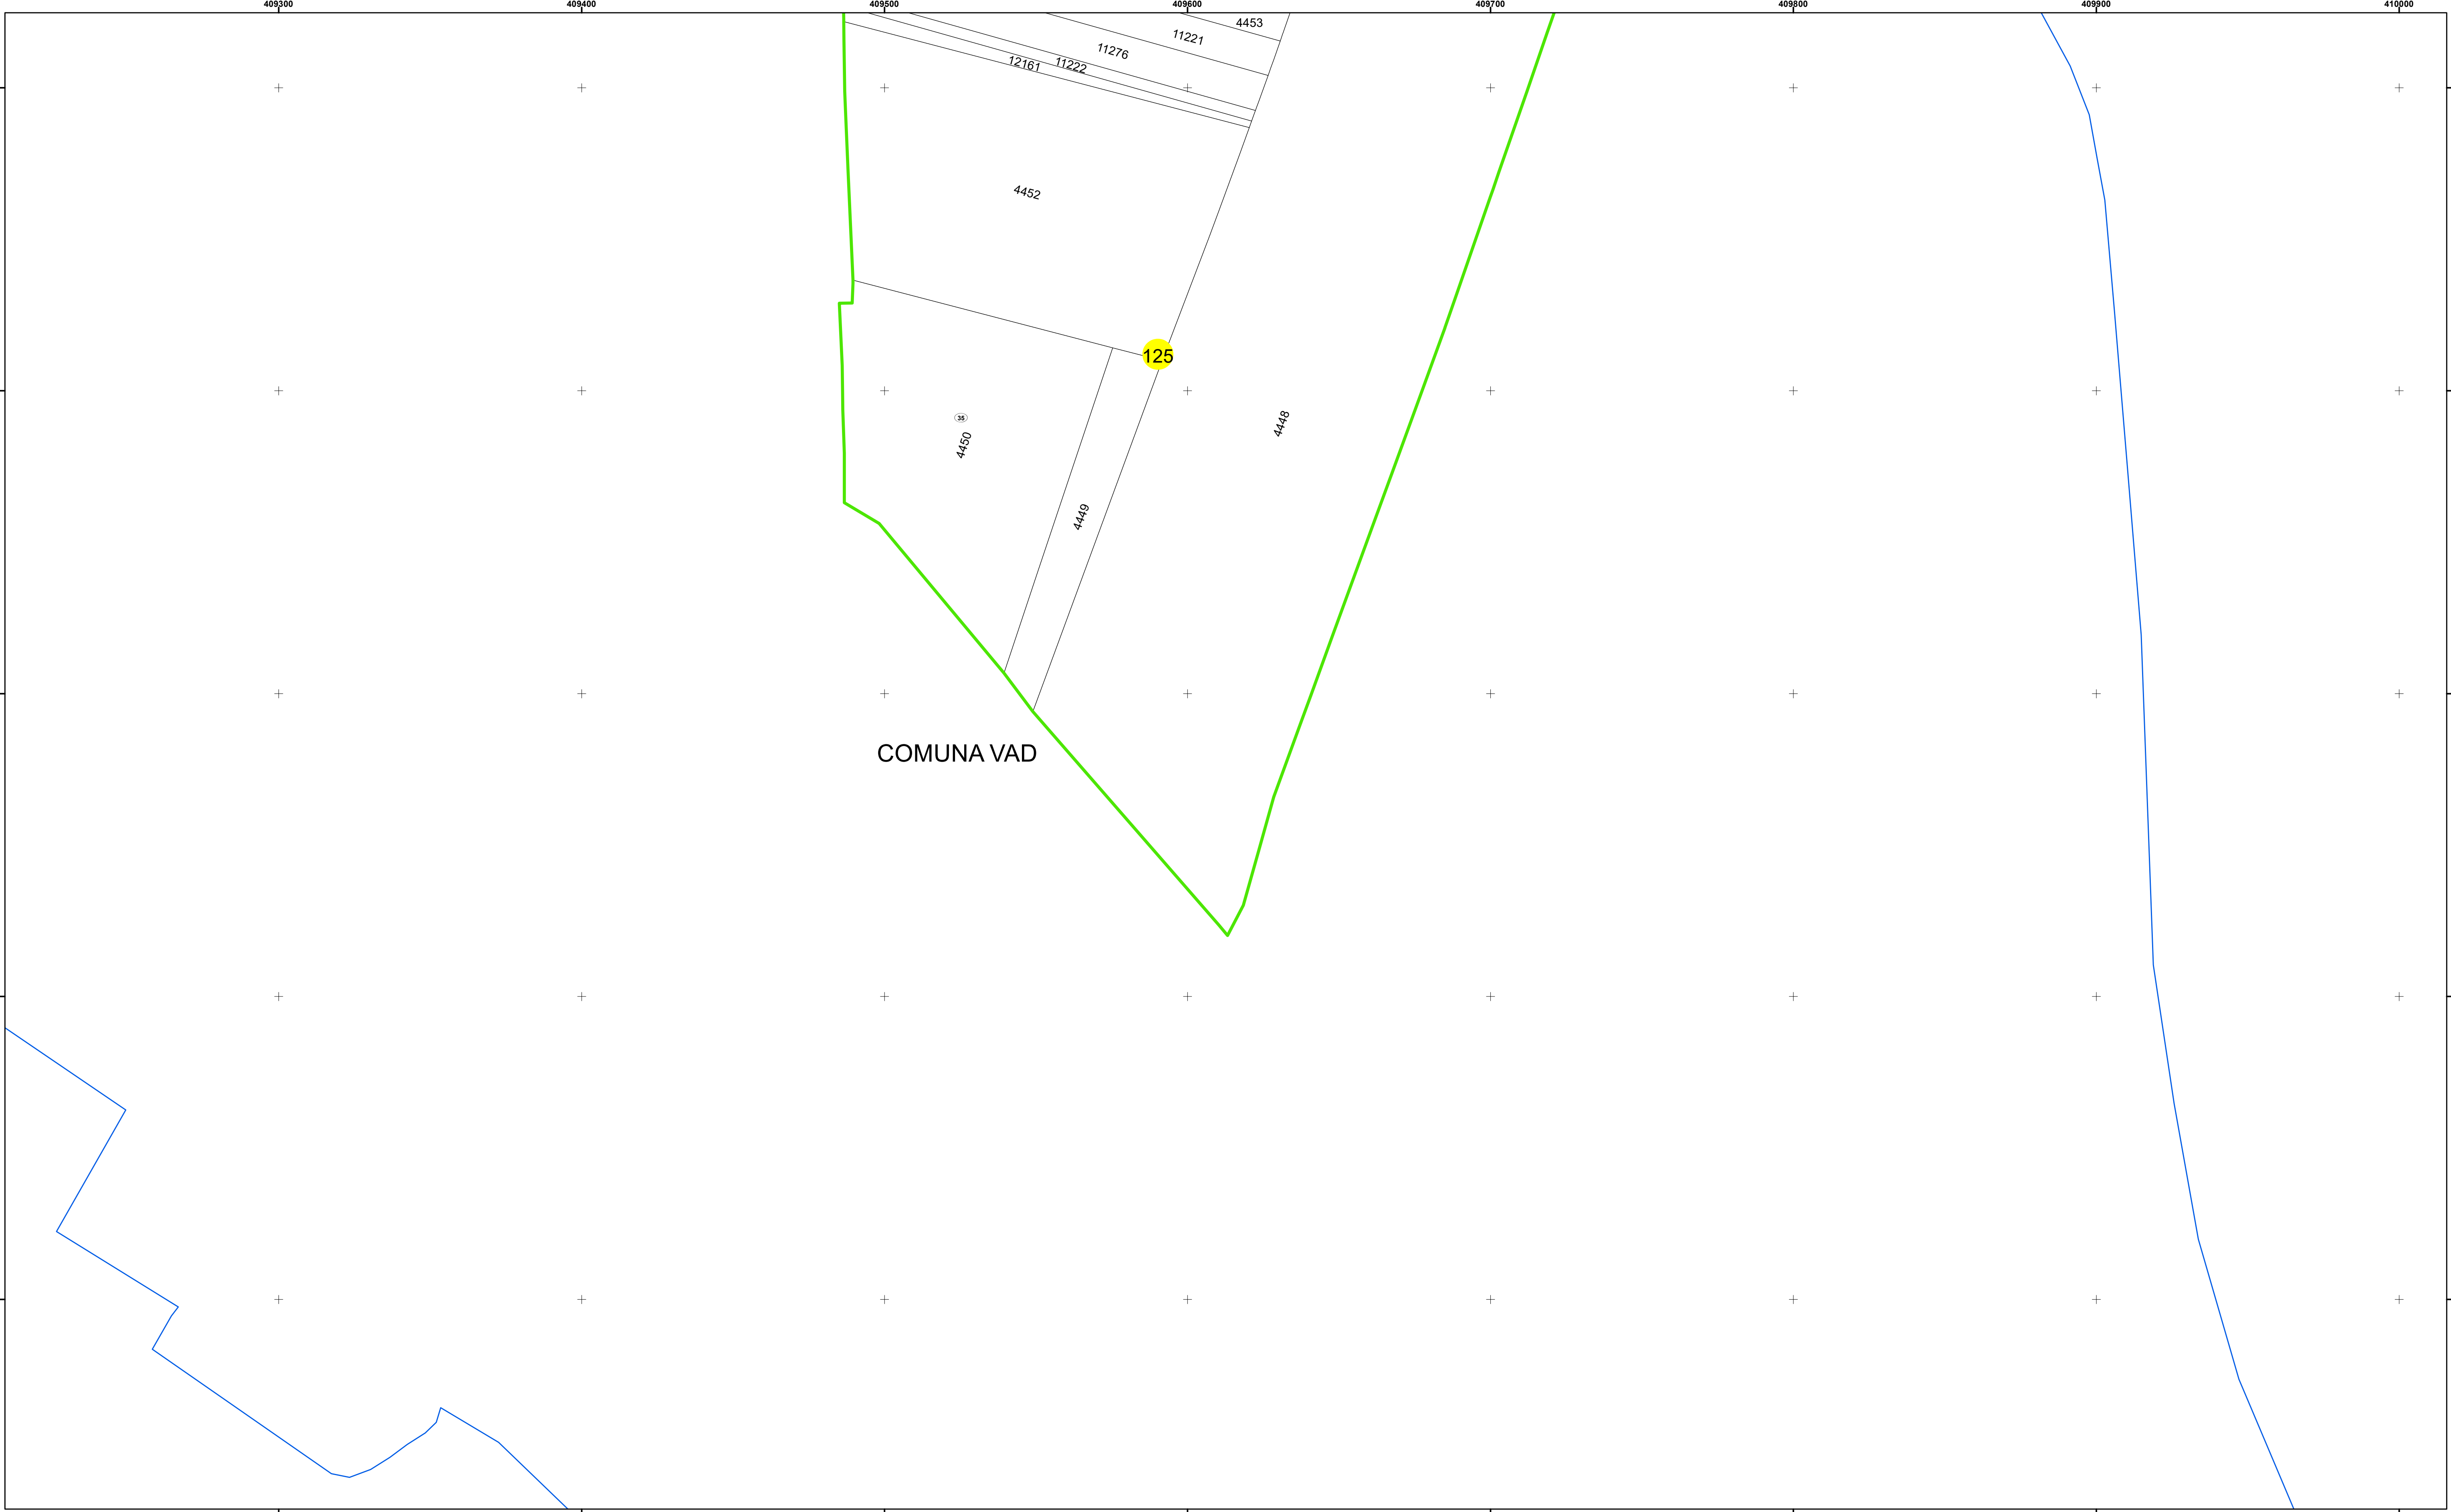

COMUNA VAD

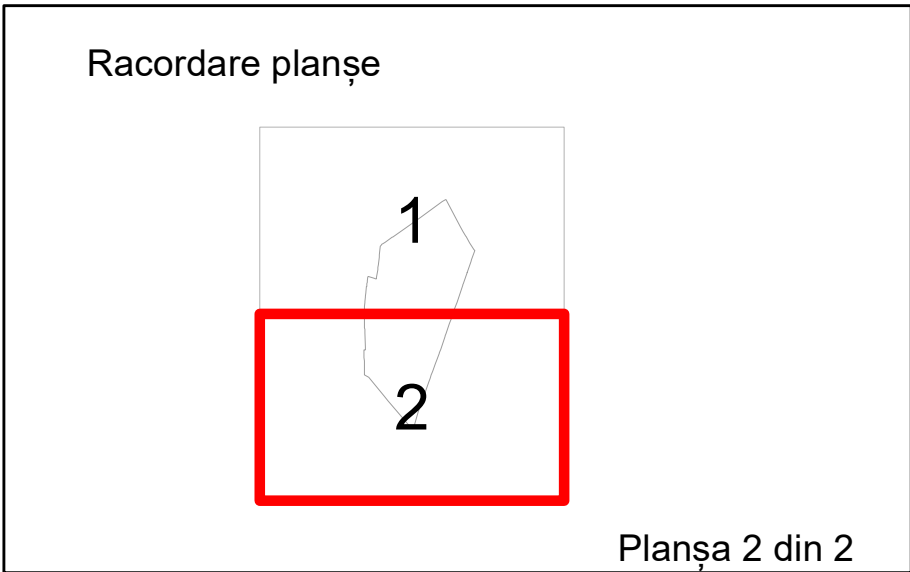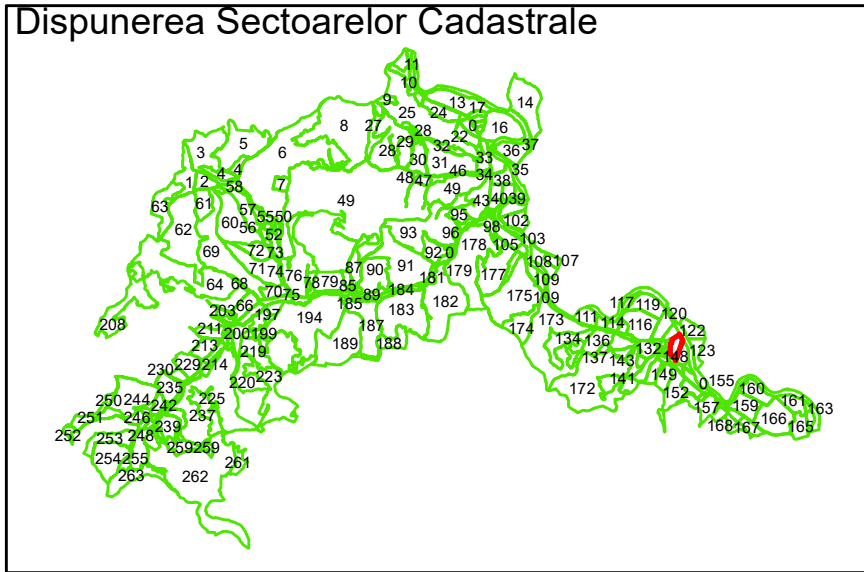

Legendă

	Limită UAT		Limită Imobil
	Limită Intravilan		Număr Sector Cadastral
	Sector Cadastral	458	Identificator Teren

Executant: SC MEGAGIS SRL

Spre publicare

Data: februarie 2025



PLAN CADASTRAL

Comuna Vad
Județul Cluj
Sector Cadastral 125

Scara 1:1000, sistem de proiecție STEREO 70