
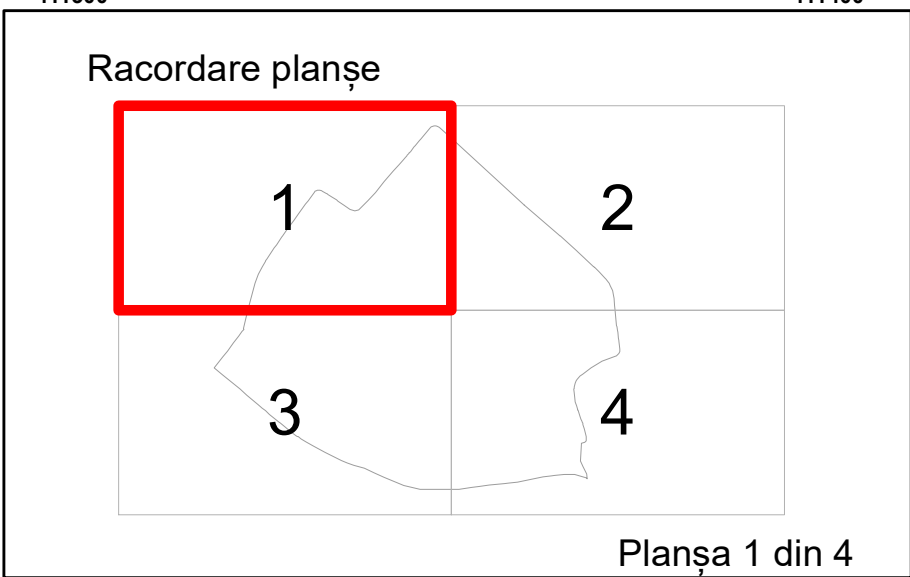


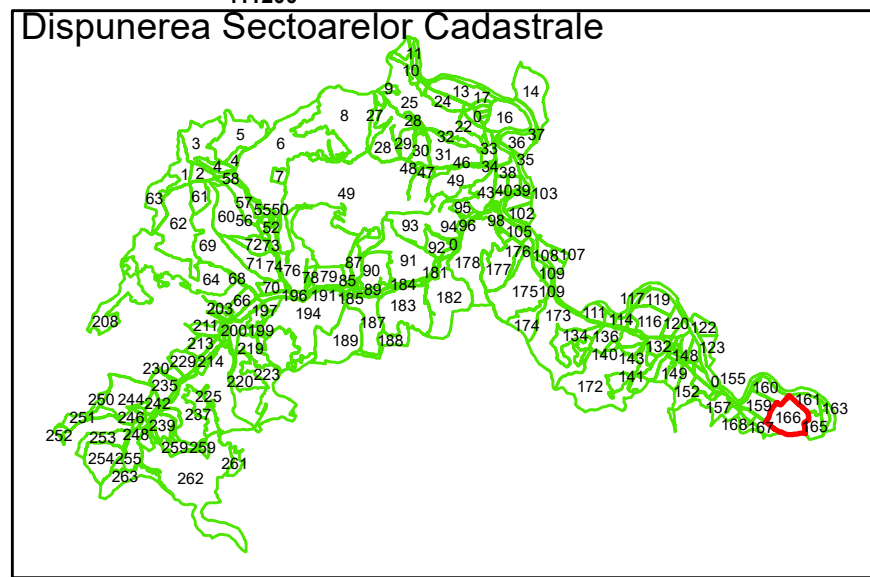

Legendă

|  |                   |     |                        |
|--|-------------------|-----|------------------------|
|  | Limită UAT        |     | Limită Imobil          |
|  | Limită Intravilan |     | Număr Sector Cadastral |
|  | Sector Cadastral  | 458 | Identificator Teren    |

Executant: SC MEGAGIS SRL

Spre publicare




Data: februarie 2025



**PLAN CADASTRAL**

Comuna Vad  
Județul Cluj  
Sector Cadastral 166

Scara 1:1000, sistem de proiecție STEREO 70

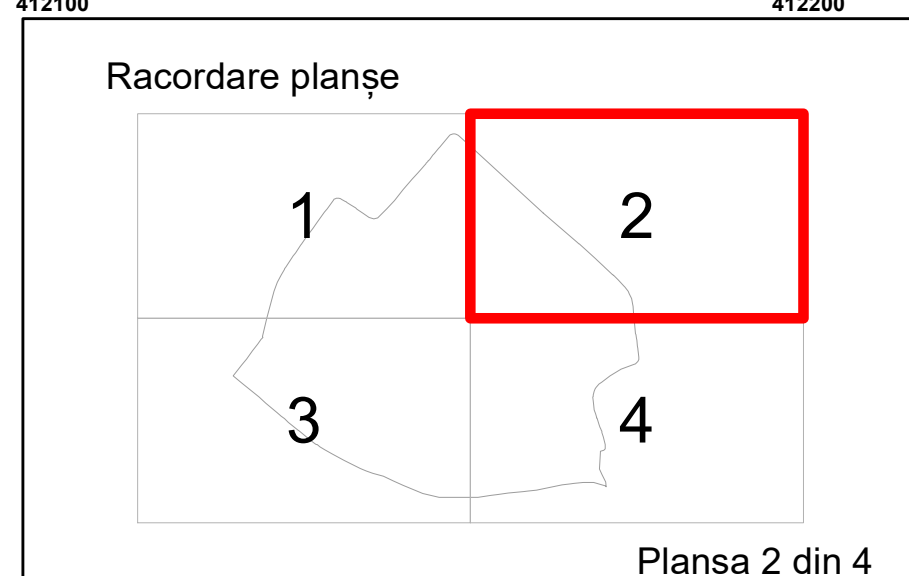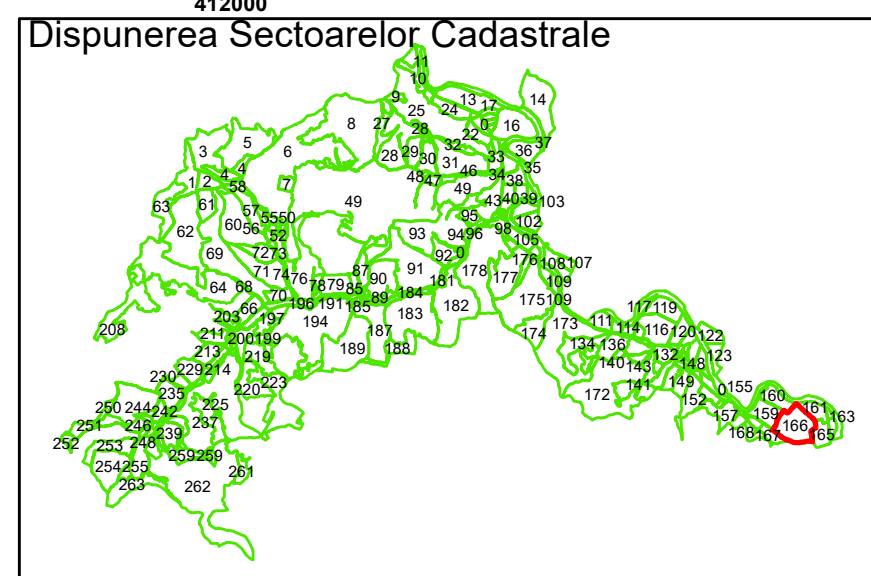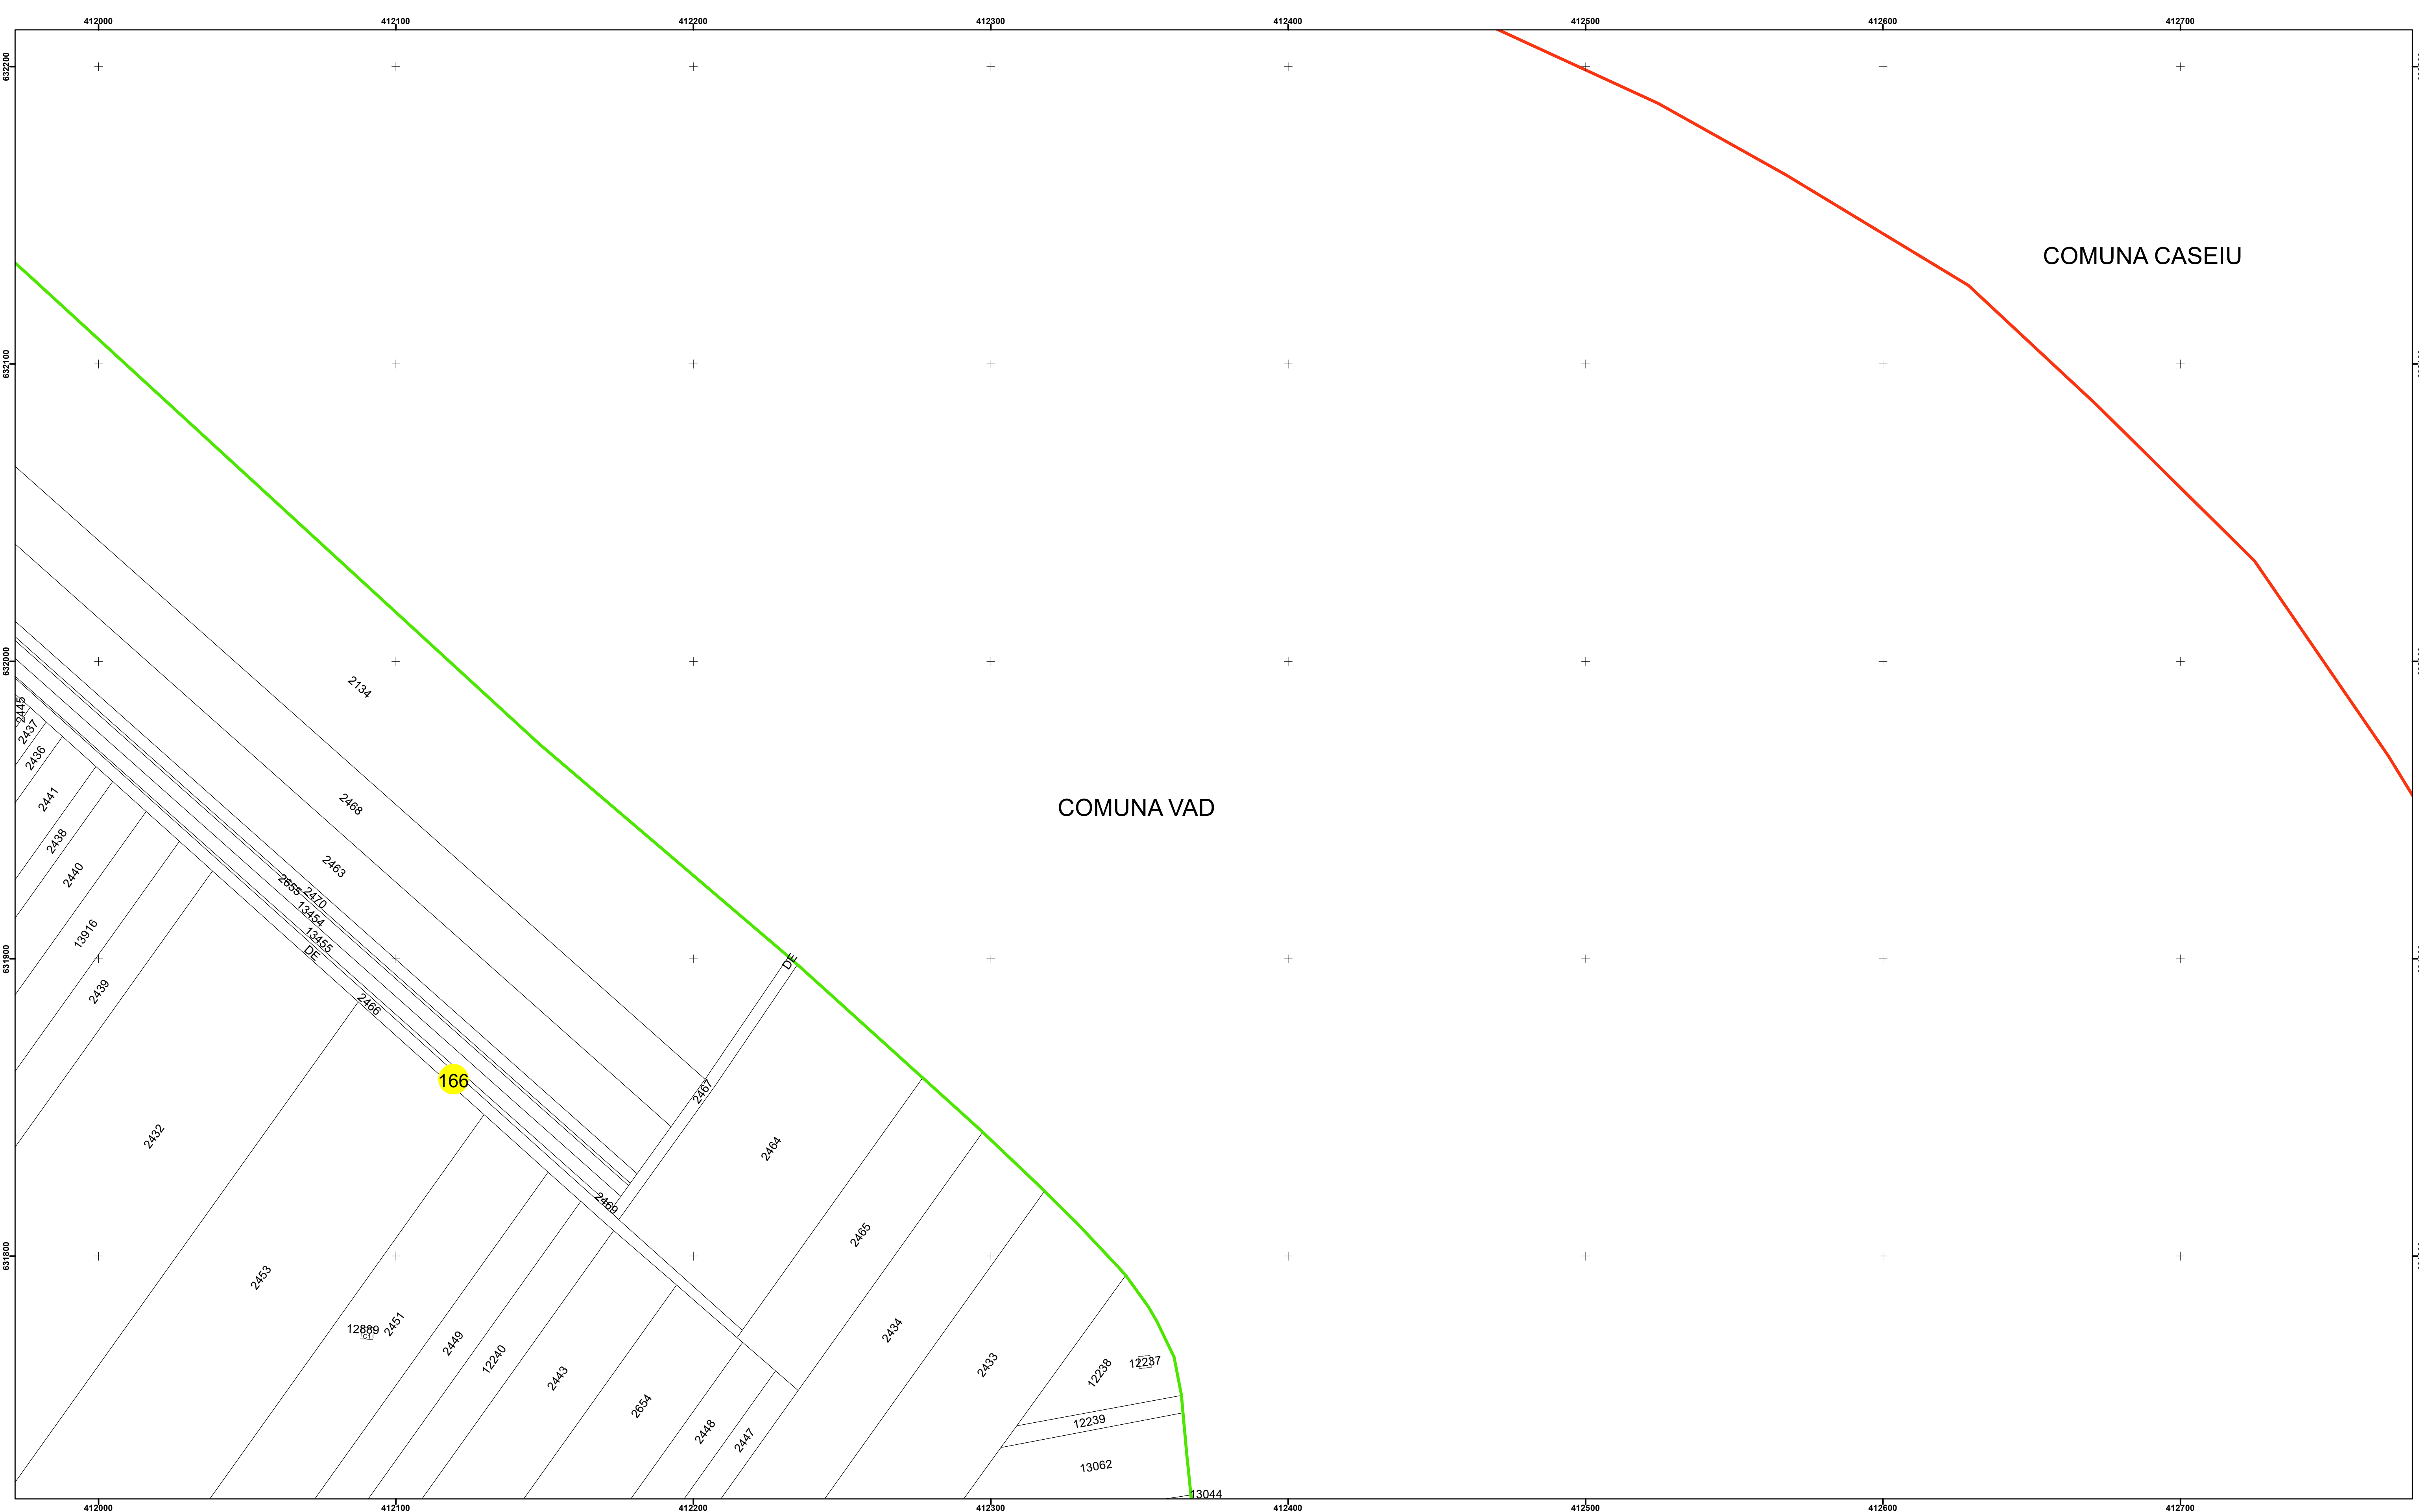

## Legendă

|                                                                                       |                   |                                                                                       |                        |
|---------------------------------------------------------------------------------------|-------------------|---------------------------------------------------------------------------------------|------------------------|
|  | Limită UAT        |  | Limită Imobil          |
|  | Limită Intravilan |  | Număr Sector Cadastral |
|  | Sector Cadastral  | 458                                                                                   | Identificator Teren    |

Executant: SC MEGAGIS SRL

**Spre publicare**  
Data: februarie 2025





# PLAN CADASTRAL

Comuna Vad

Județul Cluj

Sector Cadastral 166

Scara 1:1000, sistem de proiecție STEREO 70

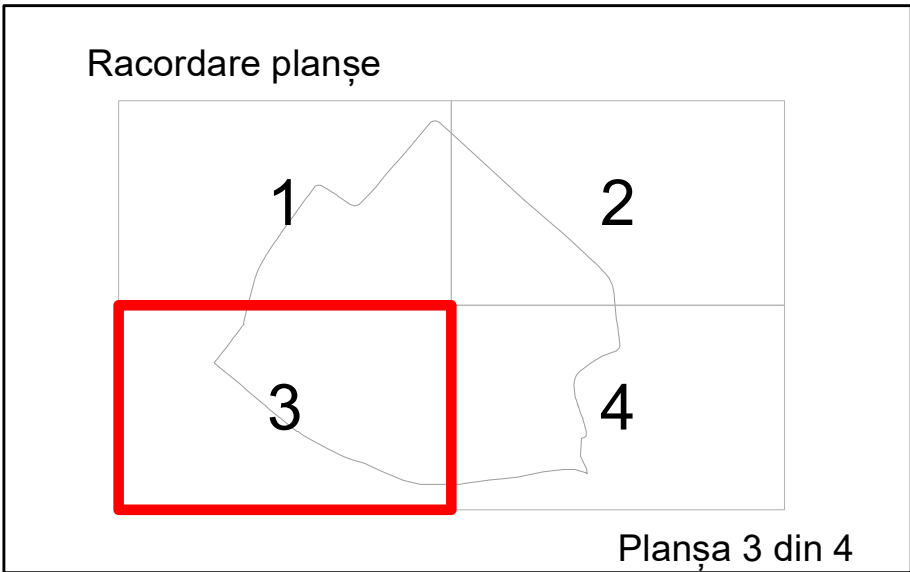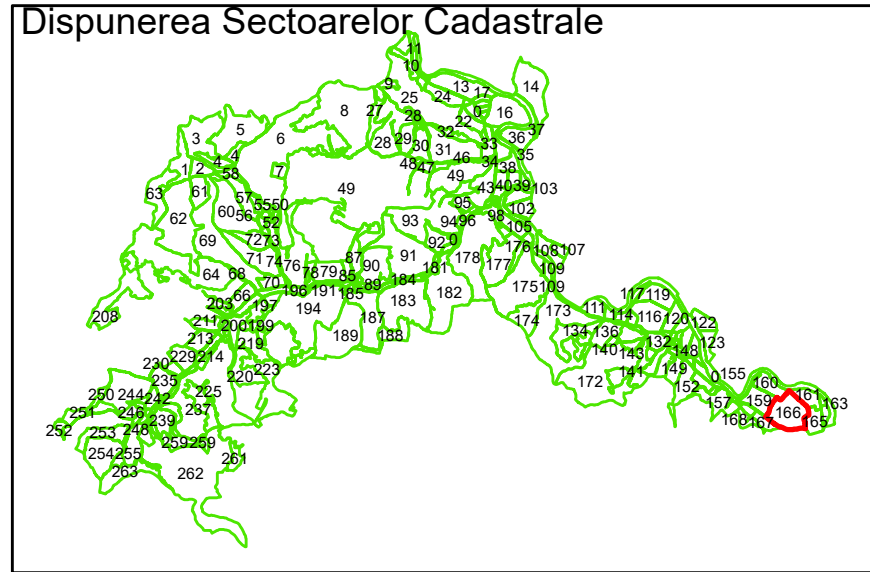

**Legendă**

|  |                   |     |                        |
|--|-------------------|-----|------------------------|
|  | Limită UAT        |     | Limită Imobil          |
|  | Limită Intravilan |     | Număr Sector Cadastral |
|  | Sector Cadastral  | 458 | Identificator Teren    |

Executant: SC MEGAGIS SRL

Spre publicare




Data: februarie 2025



**PLAN CADASTRAL**

Comuna Vad  
Județul Cluj  
Sector Cadastral 166

Scara 1:1000, sistem de proiecție STEREO 70

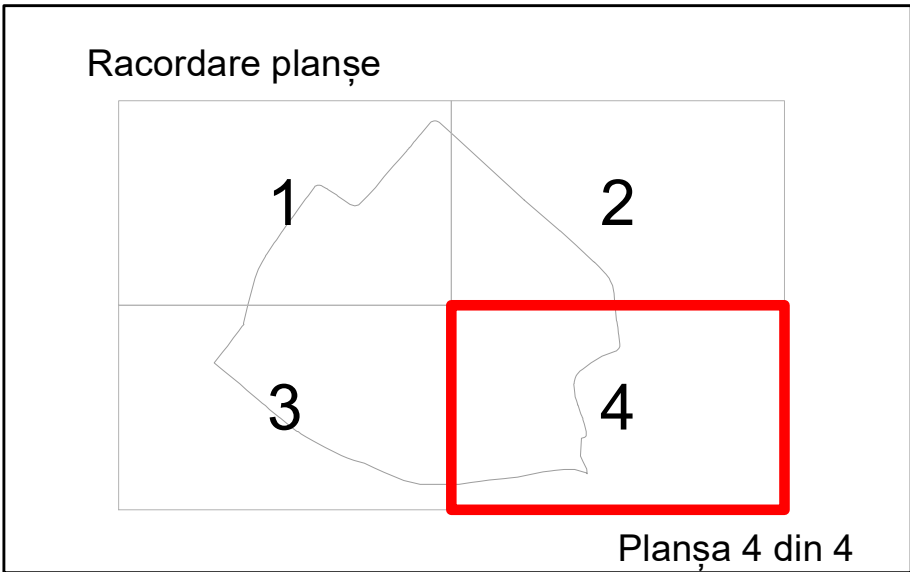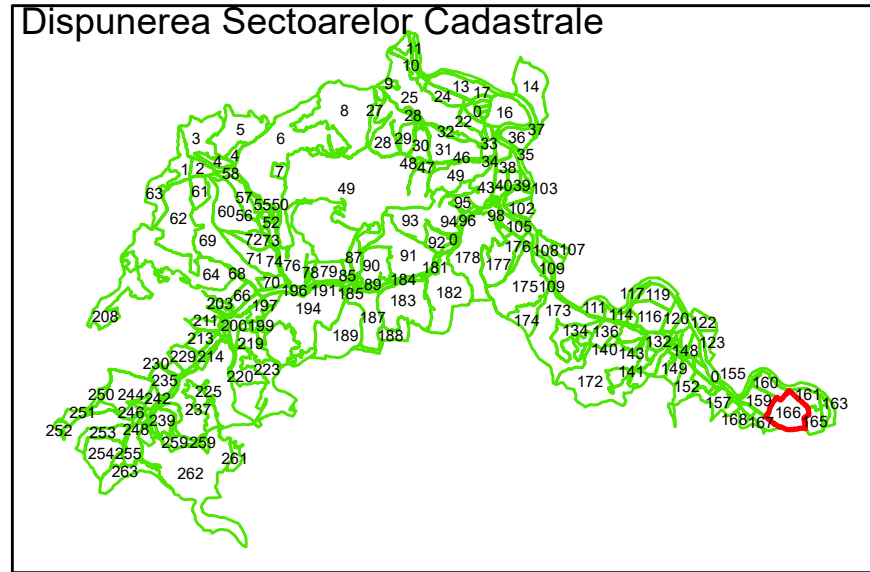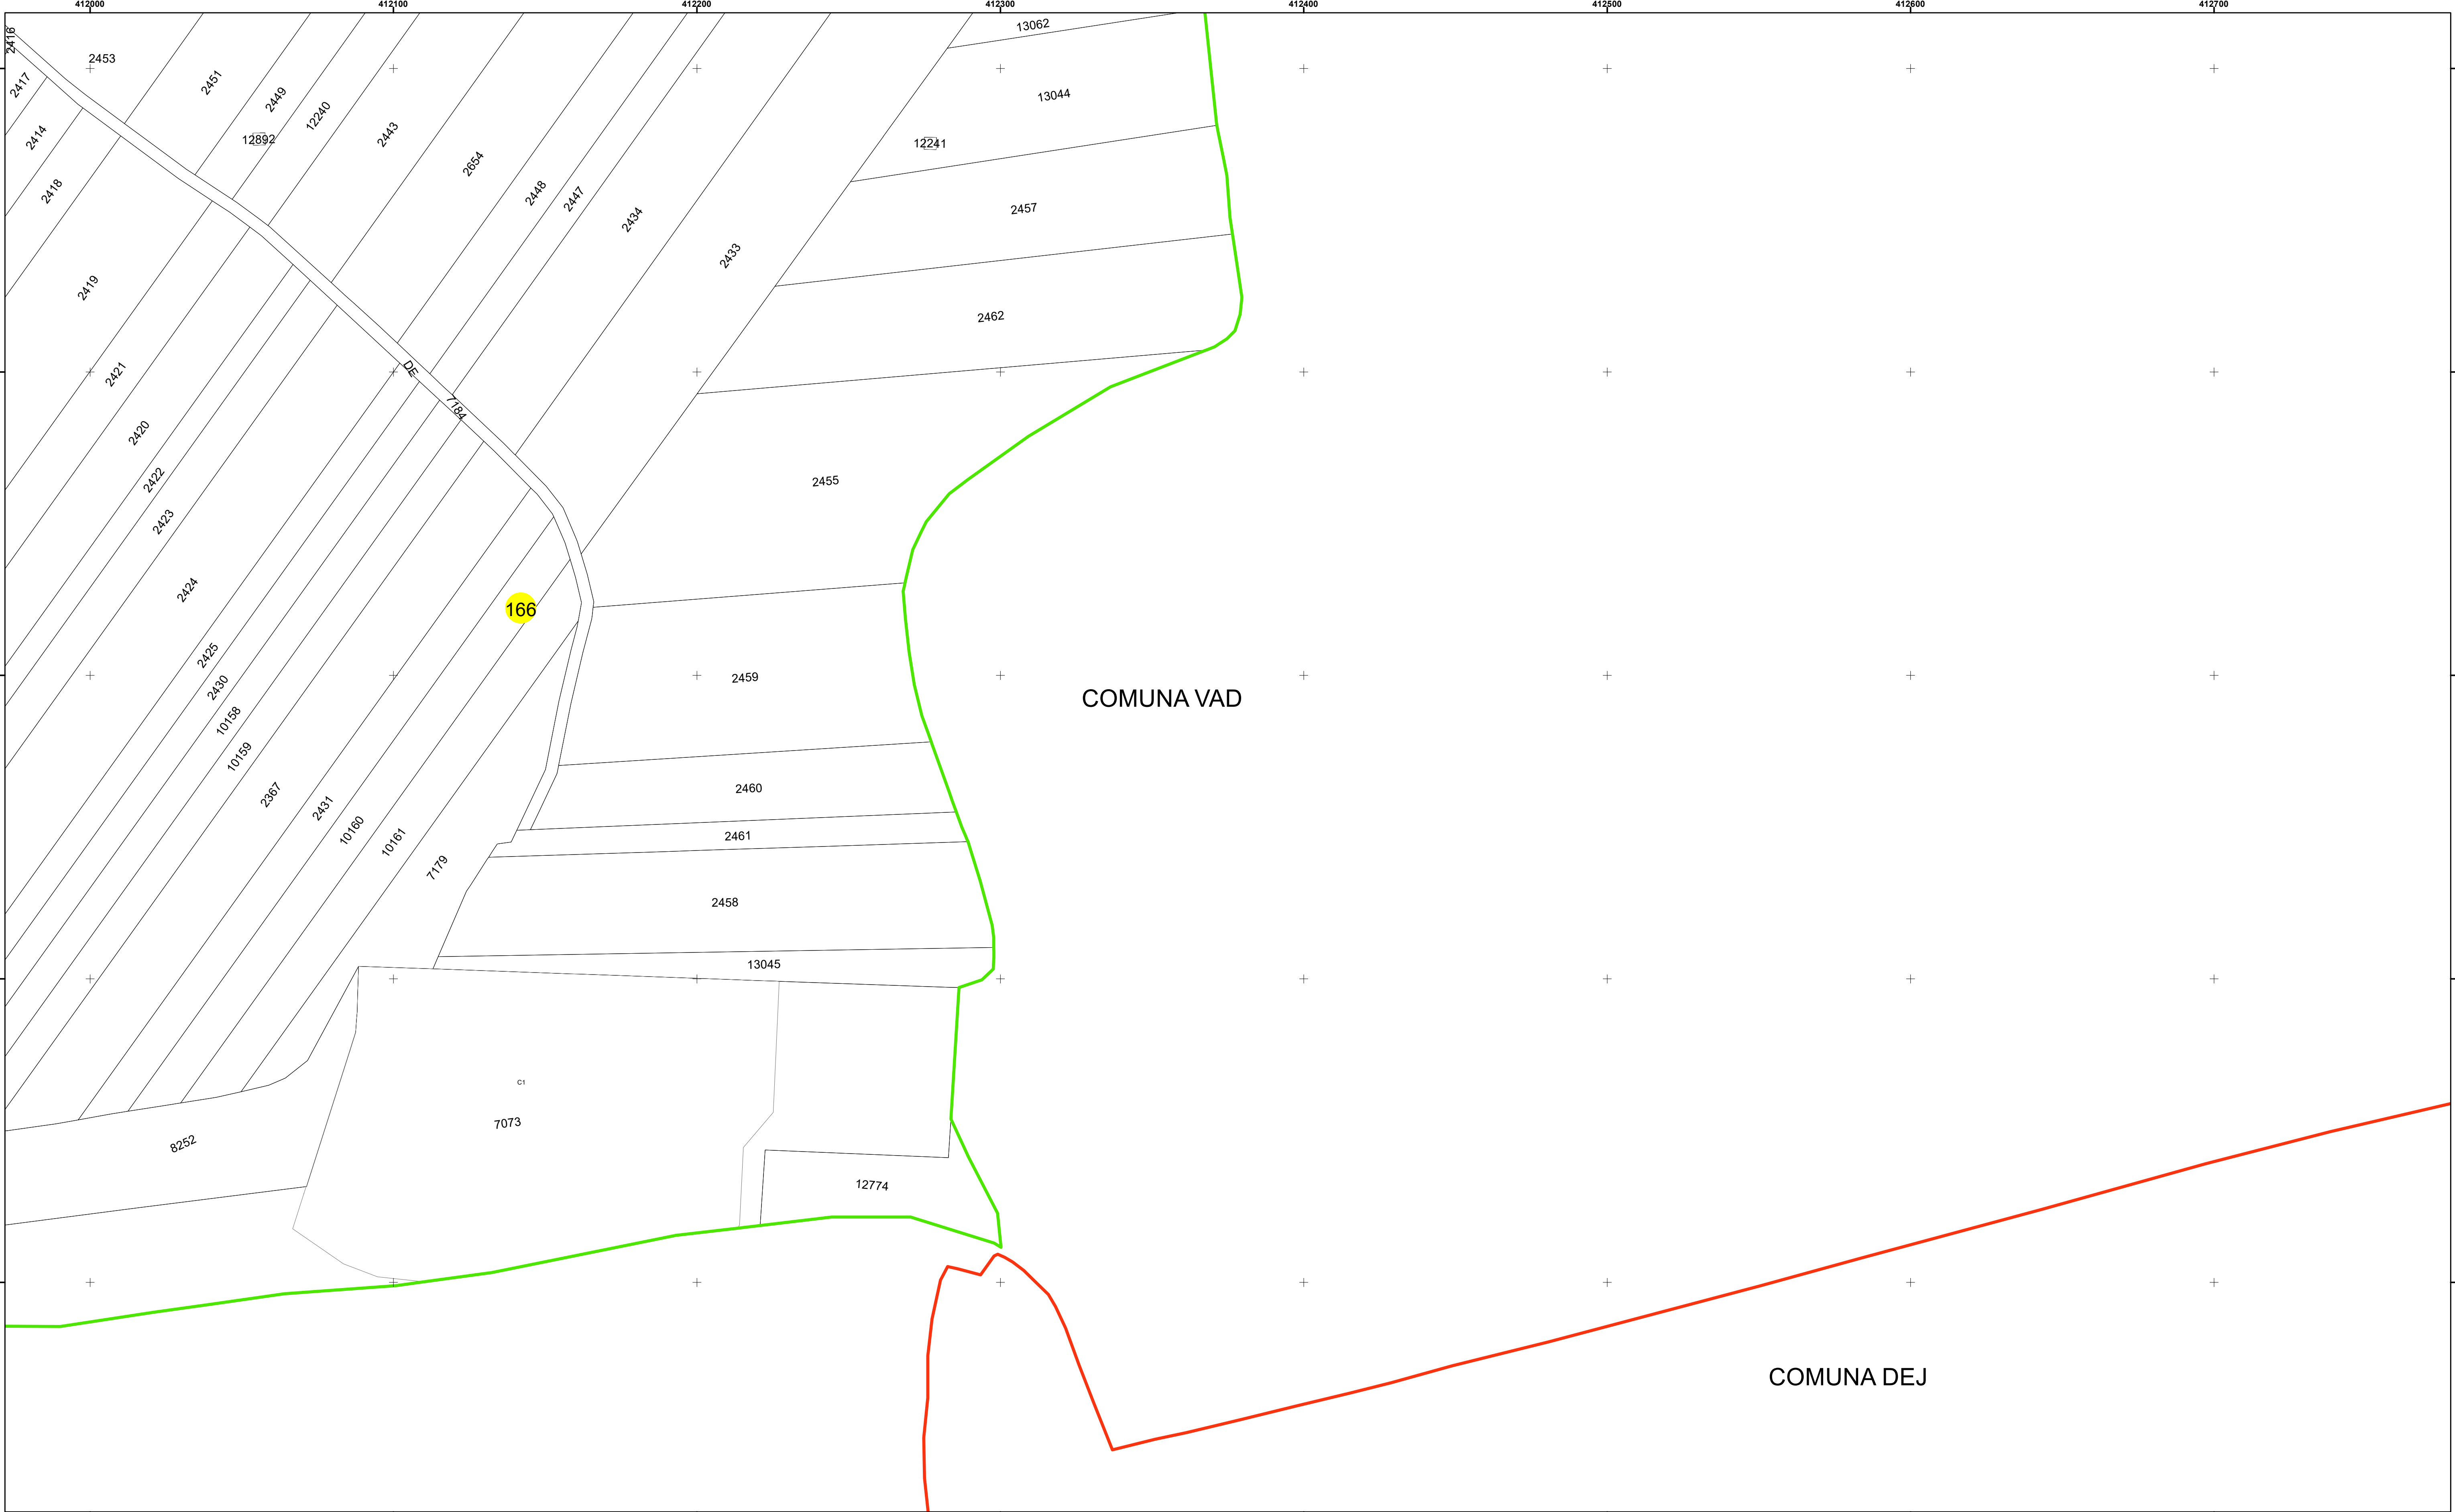

**Legendă**

- Limită UAT
- Limită Intravilan
- Sector Cadastral
- Limită Imobil
- Număr Sector Cadastral
- 458 Identificator Teren

Executant: SC MEGAGIS SRL

Spre publicare

Data: februarie 2025



**PLAN CADASTRAL**

Comuna Vad  
Județul Cluj  
Sector Cadastral 166

Scara 1:1000, sistem de proiecție STEREO 70