



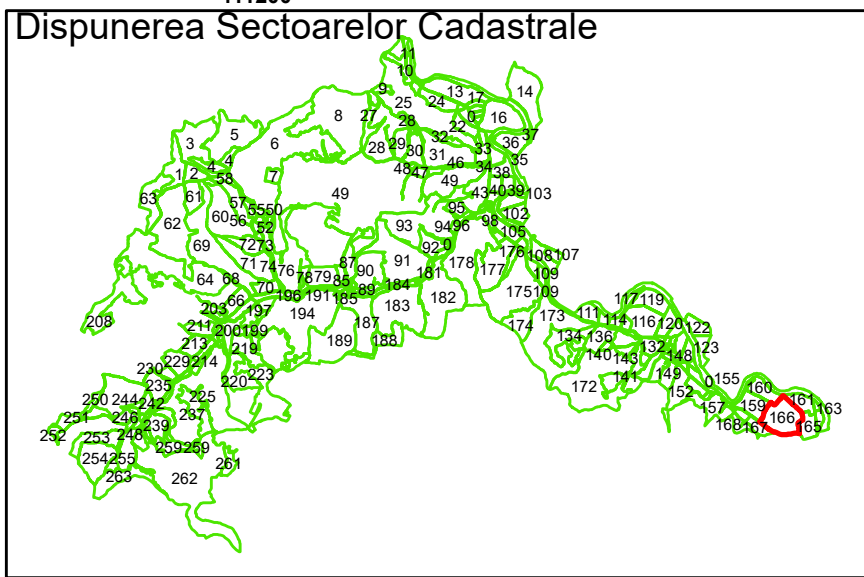

Cetan

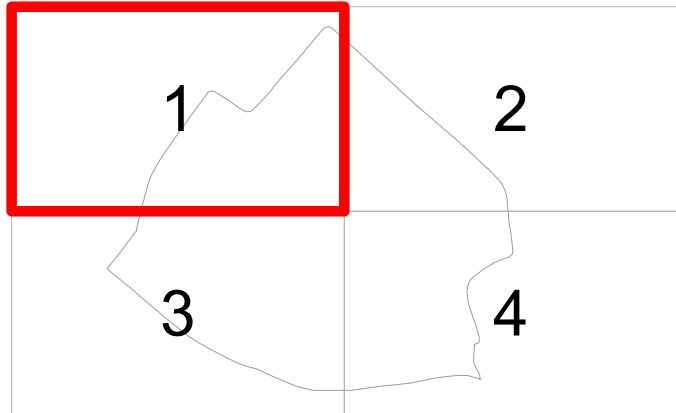

Racordare planșe



Planșa 1 din 4

Legendă

- Limită UAT
- Limită Intravilan
- Sector Cadastral
- Limită Imobil
- Număr Sector Cadastral
- Identificator Teren

Executant: SC MEGAGIS SRL

Spre publicare




Data: februarie 2025



PLAN CADASTRAL

Comuna Vad
Județul Cluj
Sector Cadastral 166

Scara 1:1000, sistem de proiecție STEREO 70

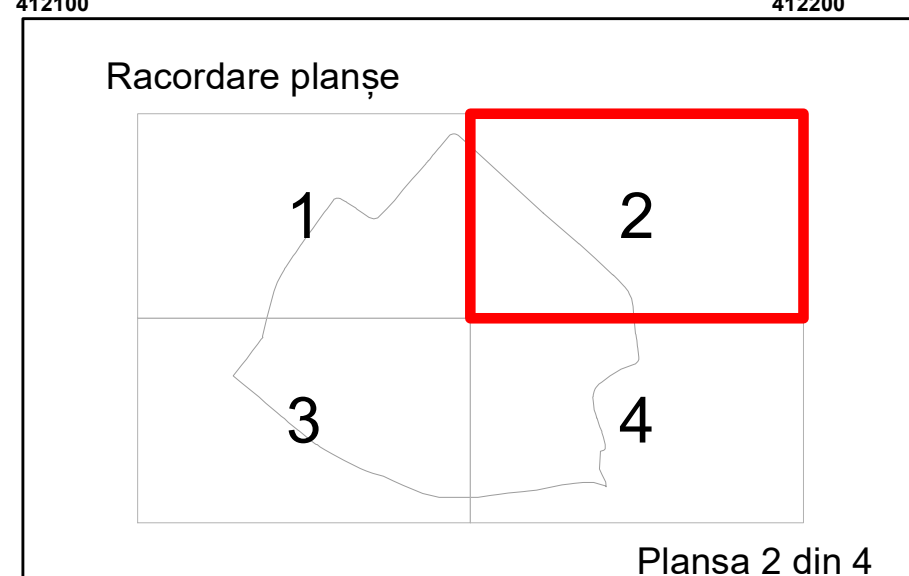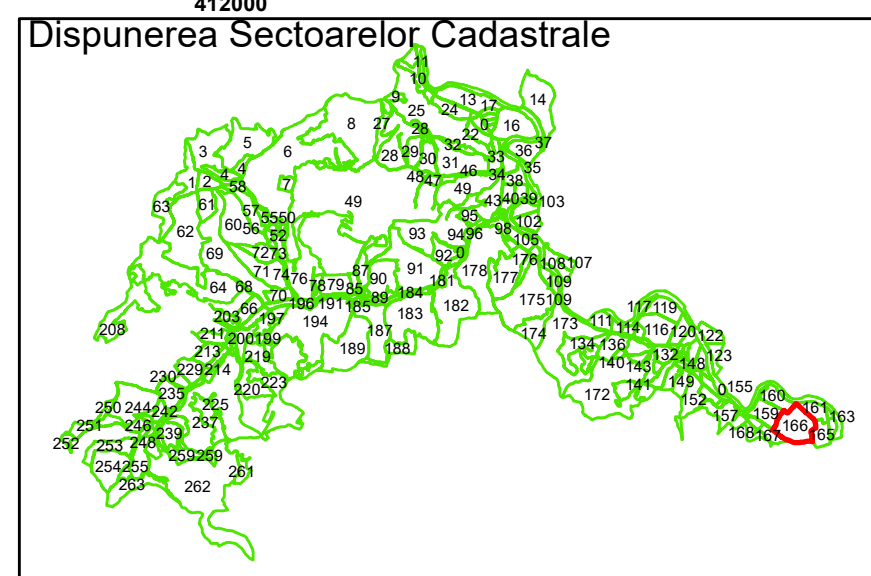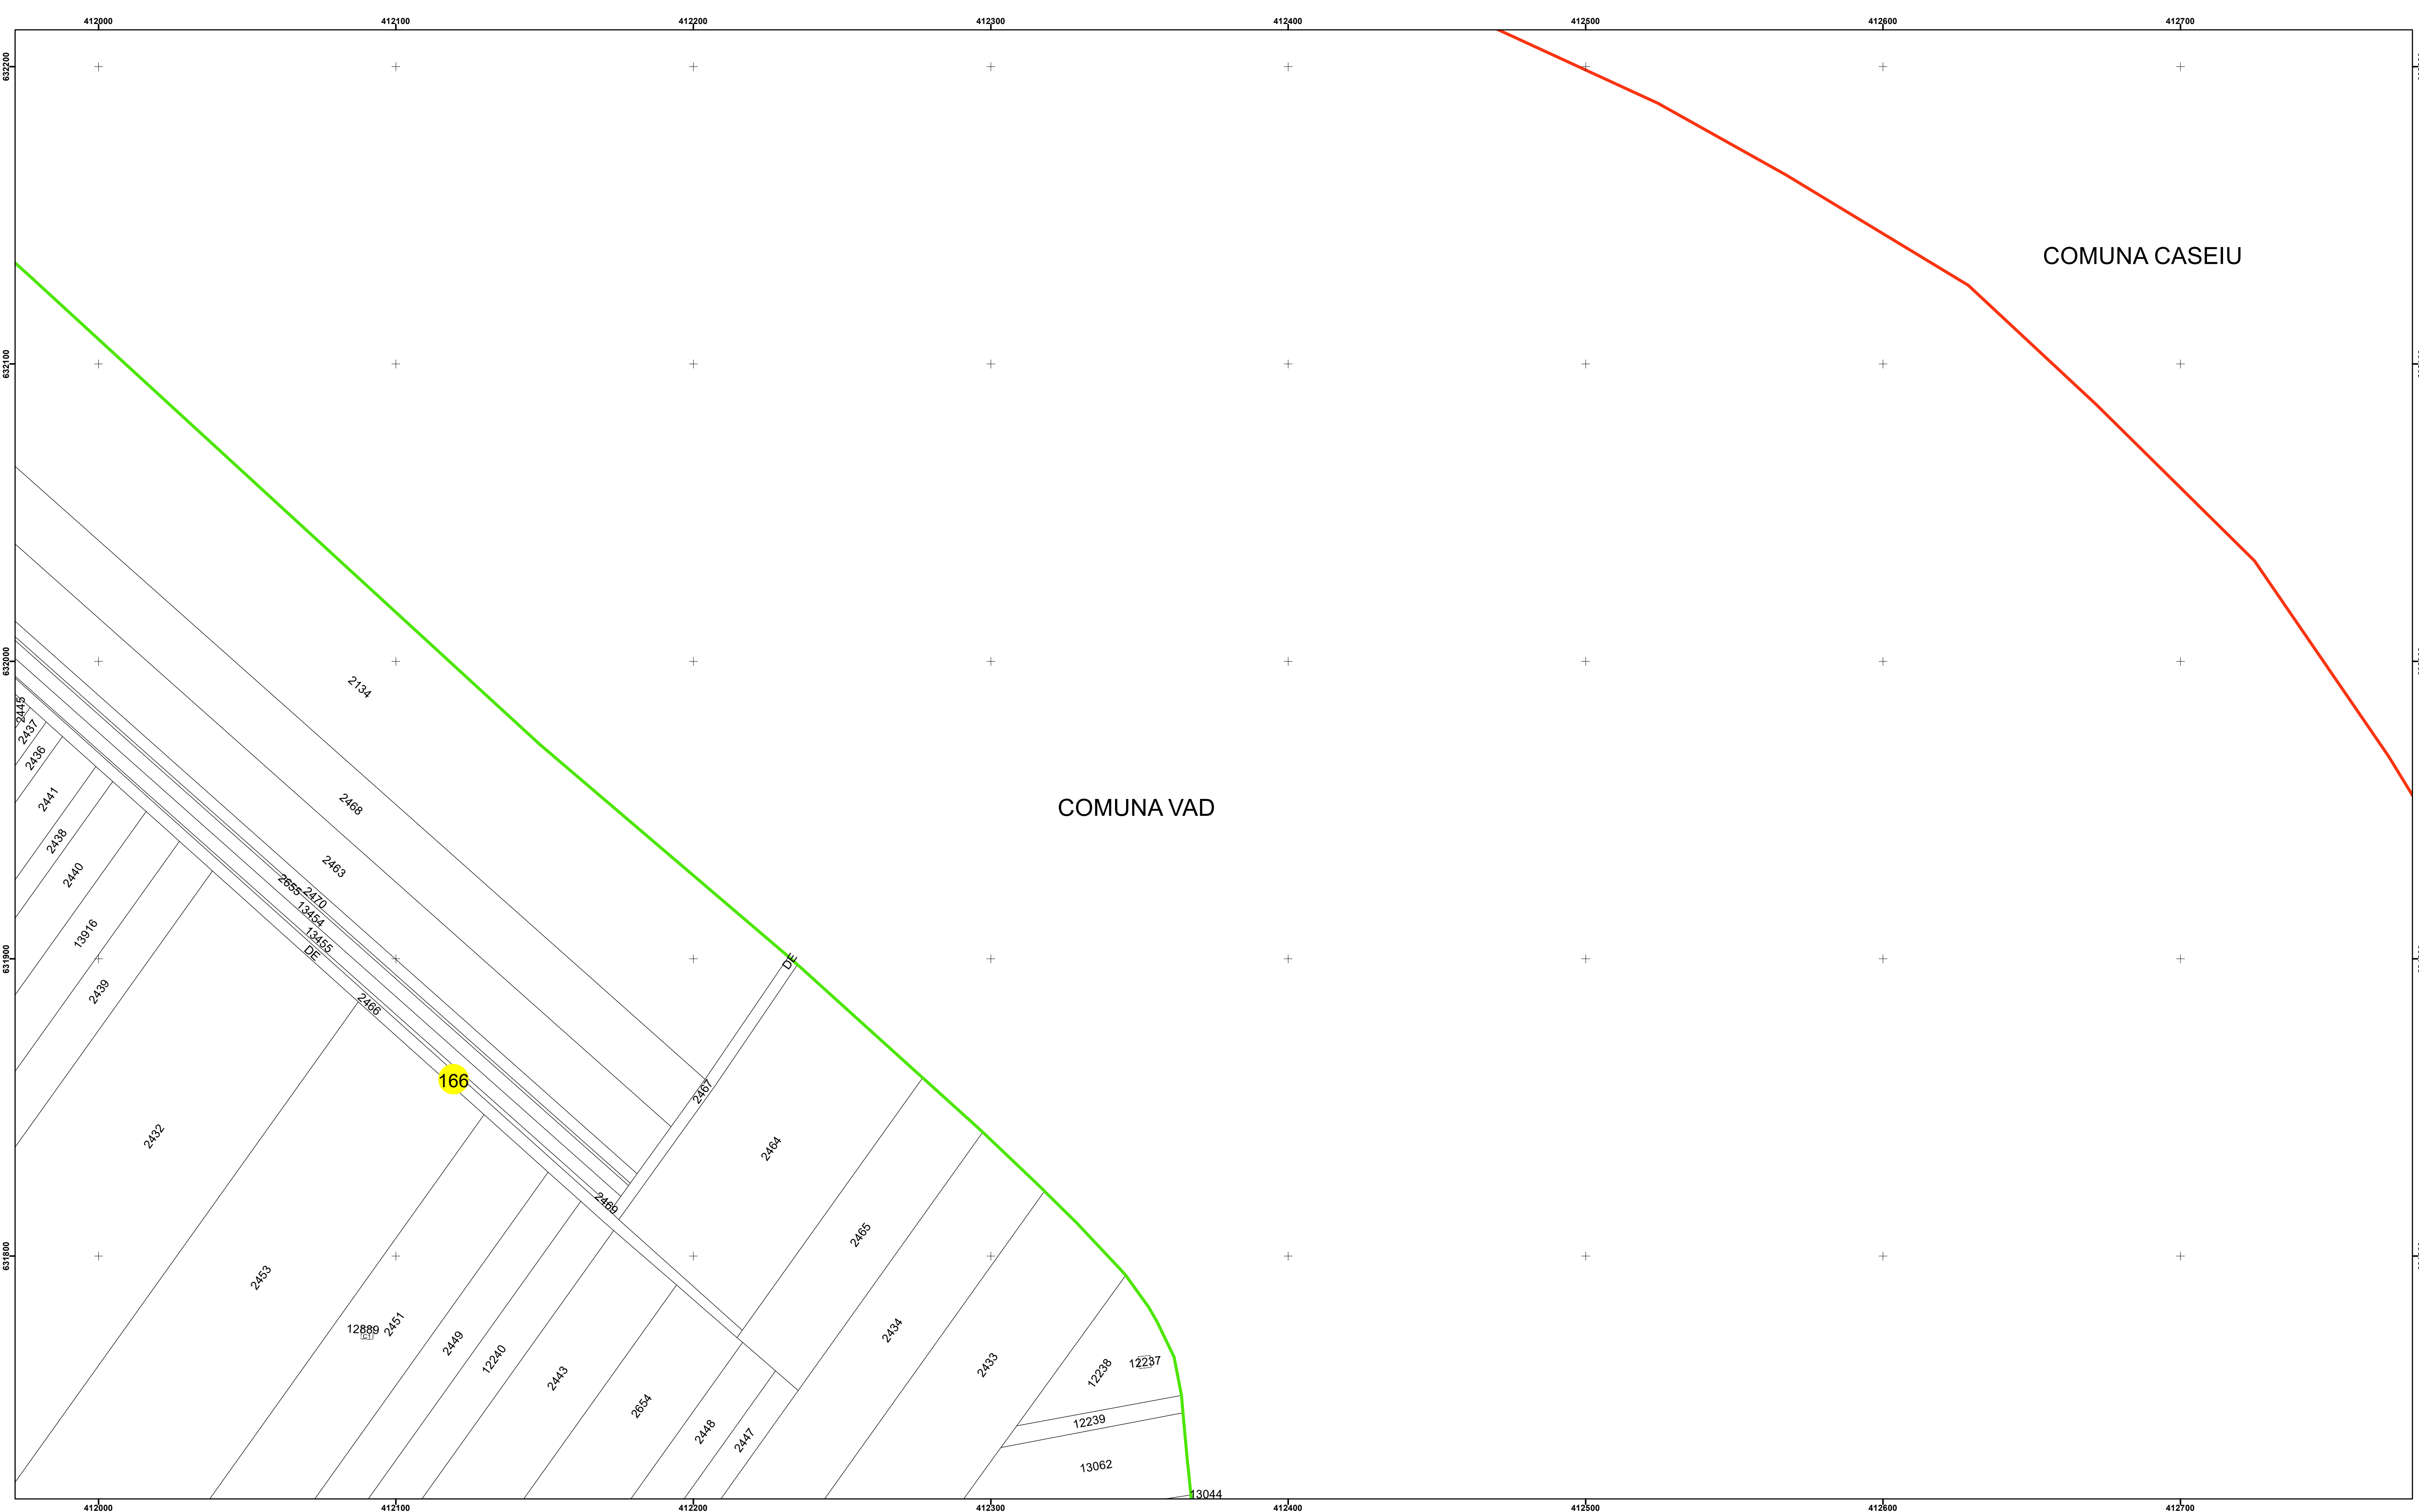

Legendă

	Limită UAT		Limită Imobil
	Limită Intravilan		Număr Sector Cadastral
	Sector Cadastral	458	Identificator Teren

Executant: SC MEGAGIS SRL

Spre publicare
Data: februarie 2025





PLAN CADASTRAL

Comuna Vad

Județul Cluj

Sector Cadastral 166

Scara 1:1000, sistem de proiecție STEREO 70

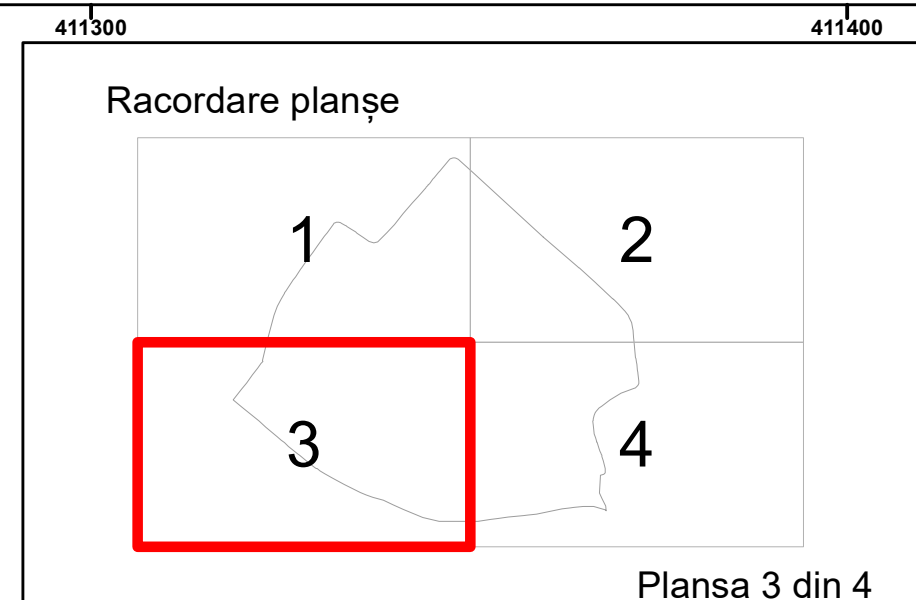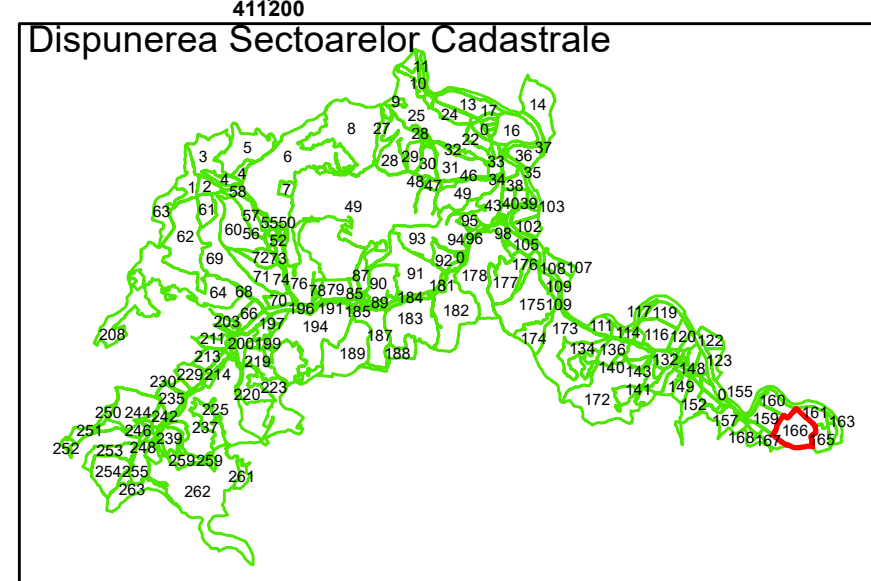

411500

Legendă

-  Limită UAT
-  Limită Intravilan
-  Sector Cadastral
-  Limită Imobil
-  Număr Sector Cadastral
-  458 Identificator Teren

Executant: SC MEGAGIS SRL

Spre publicare
Data: februarie 2025






PLAN CADASTRAL

Comuna Vad

Județul Cluj

Sector Cadastral 166

Scara 1:1000, sistem de proiecție STEREO 70

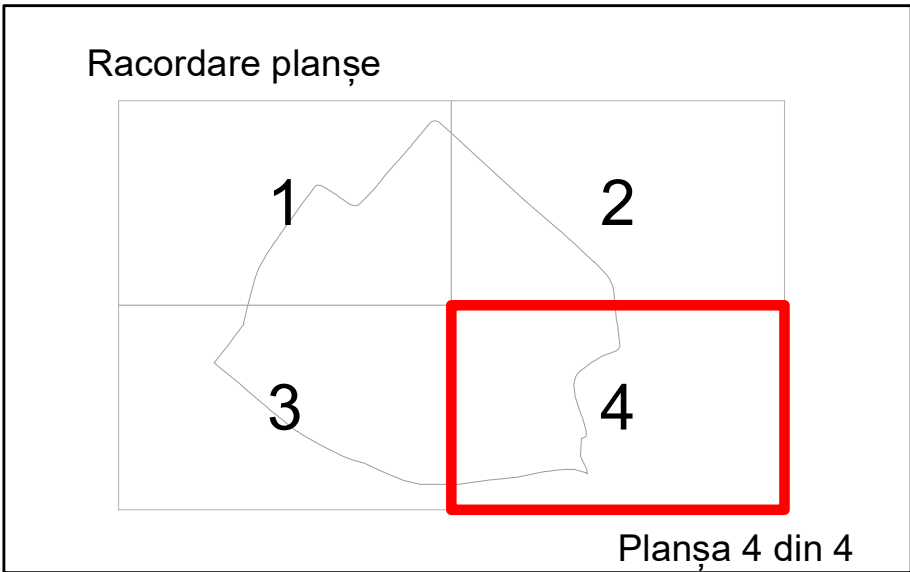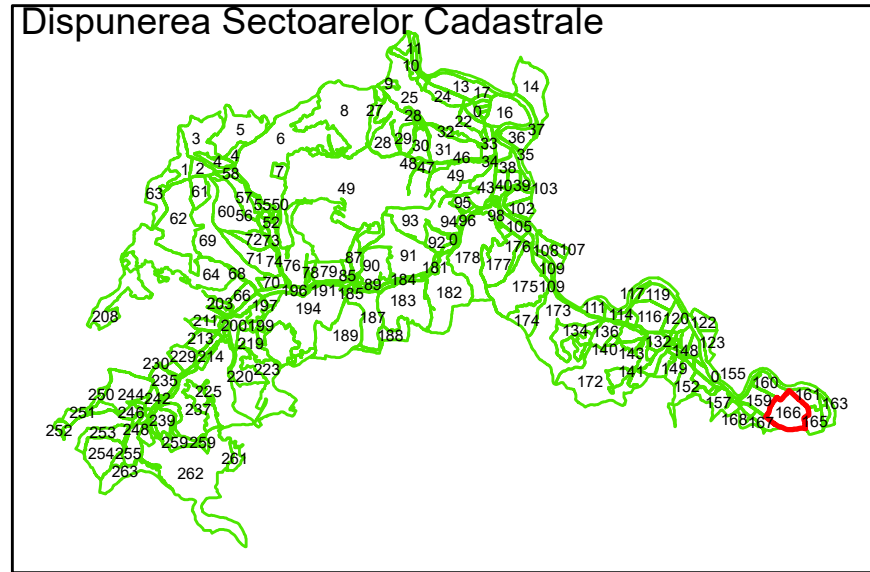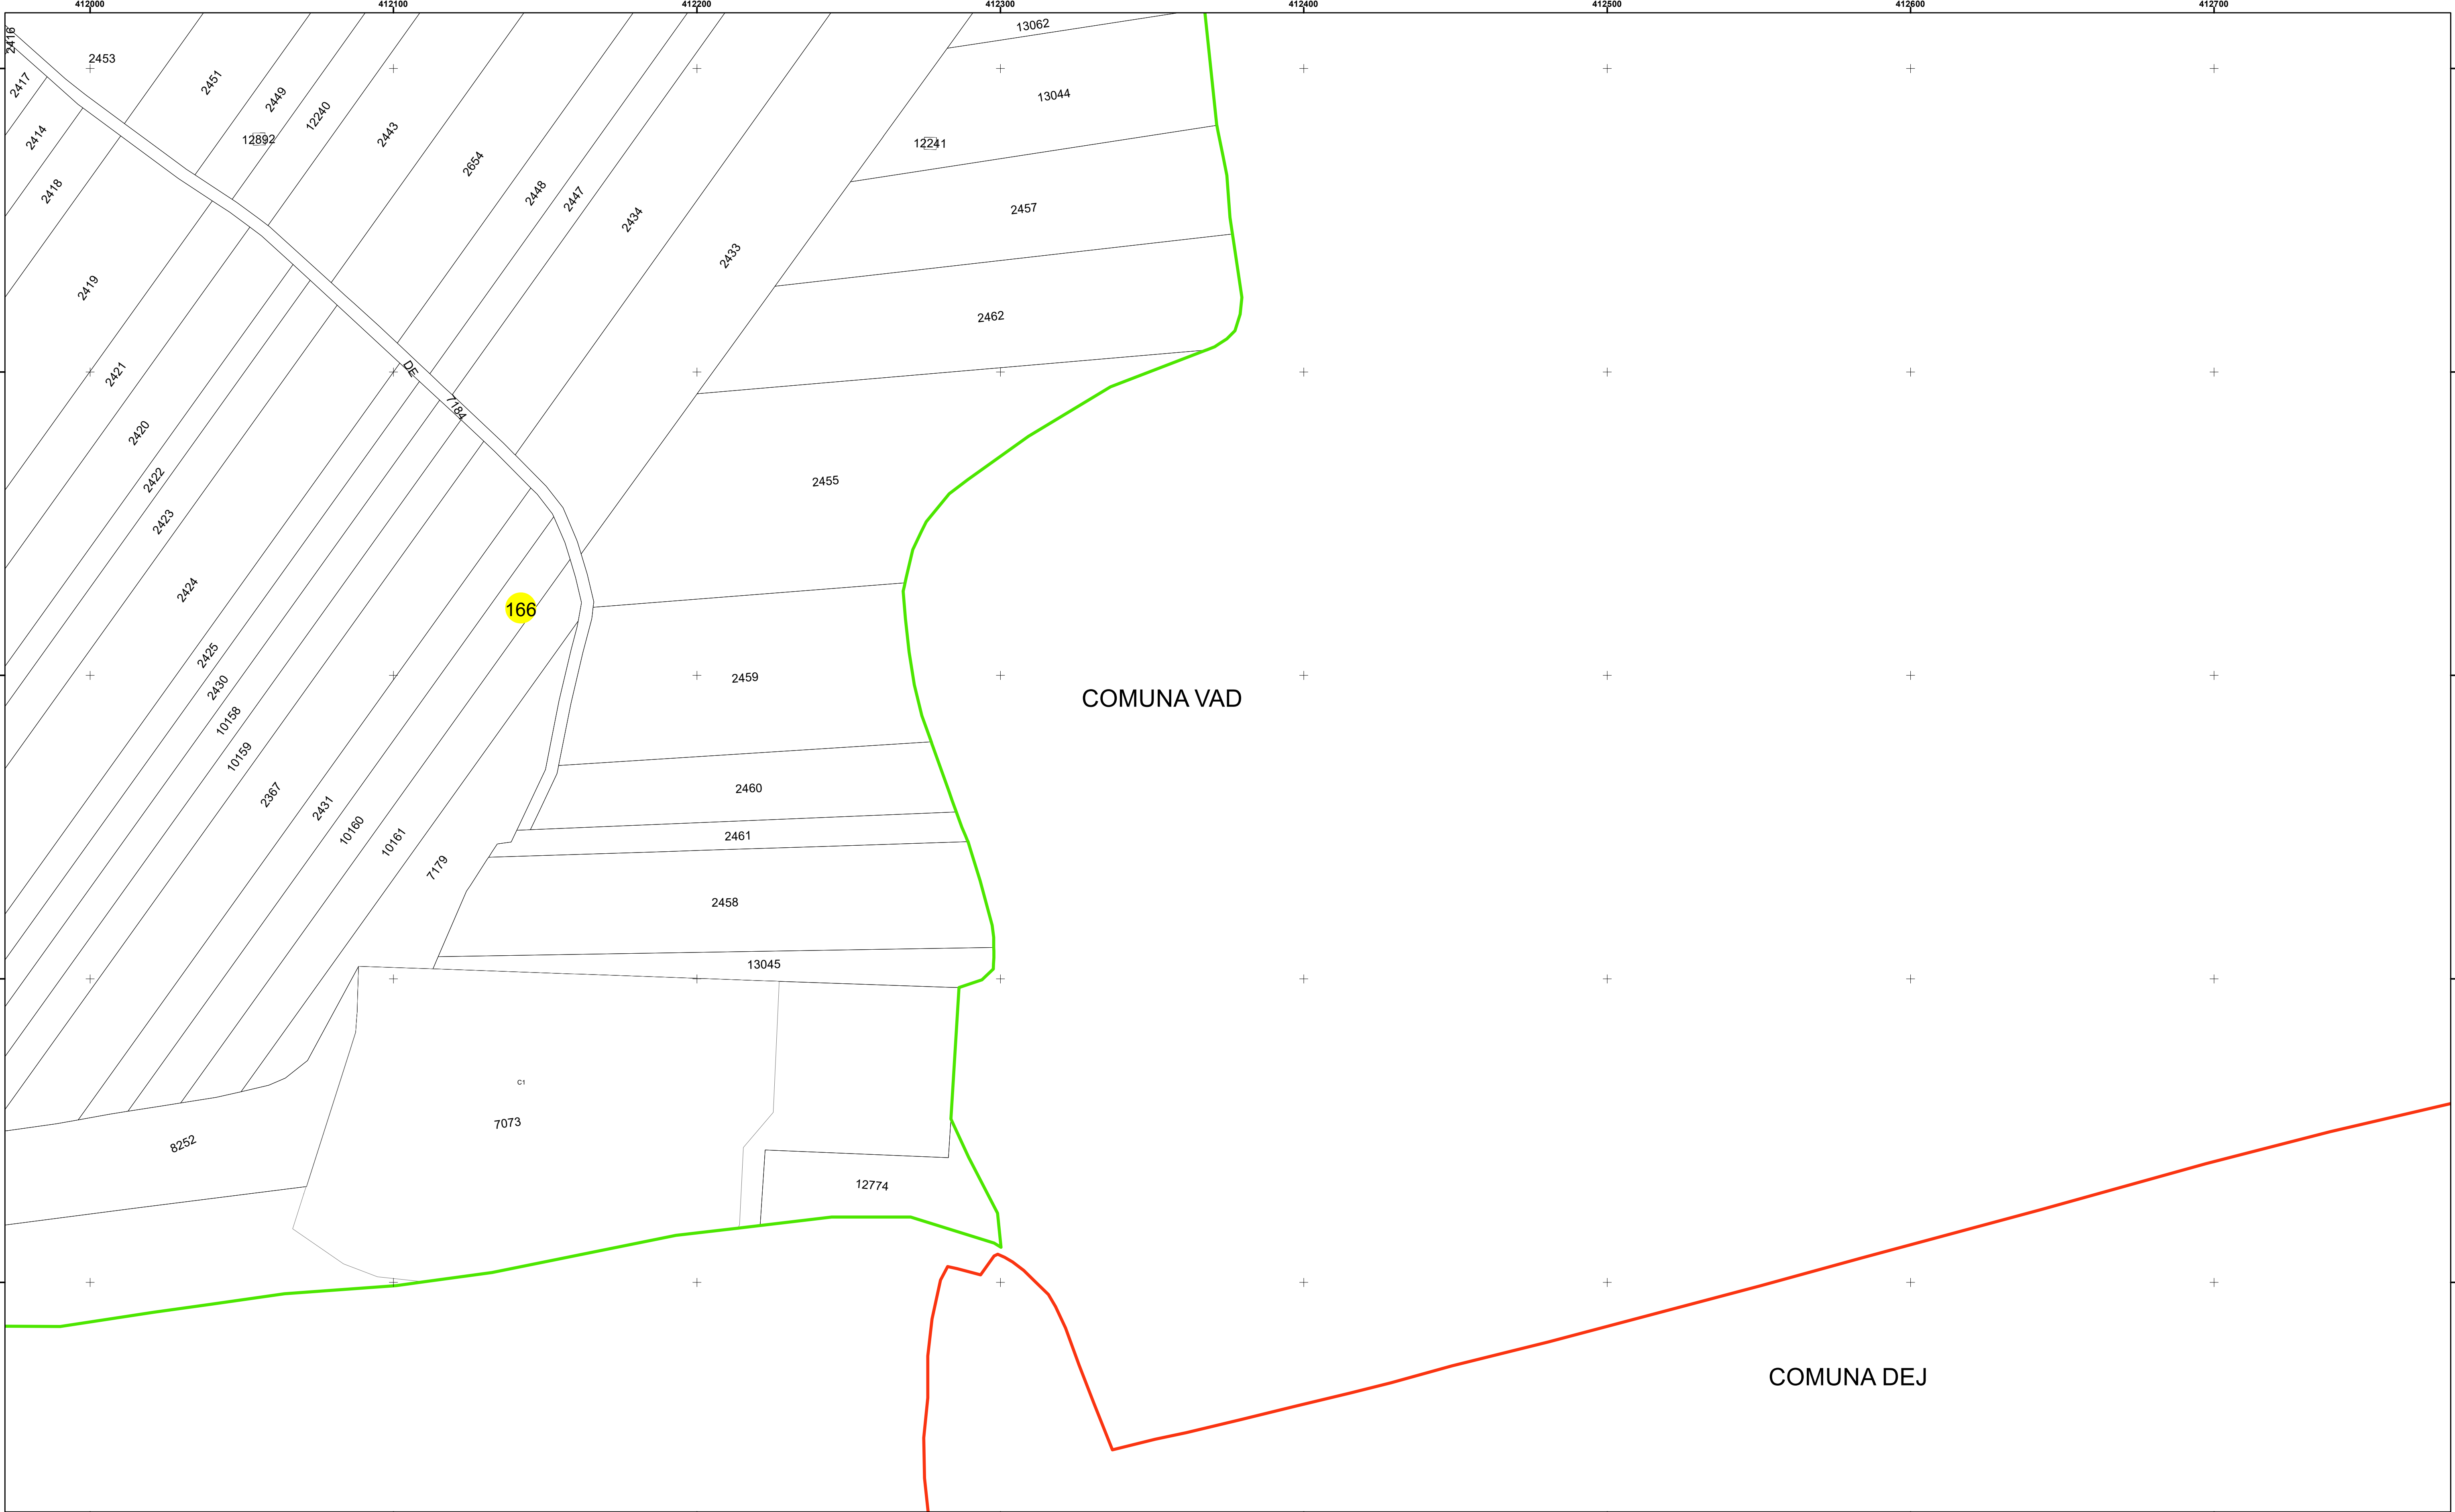

Legendă

- Limită UAT
- Limită Intravilan
- Sector Cadastral
- Limită Imobil
- Număr Sector Cadastral
- 458 Identificator Teren

Executant: SC MEGAGIS SRL

Spre publicare

Data: februarie 2025



PLAN CADASTRAL

Comuna Vad
Județul Cluj
Sector Cadastral 166

Scara 1:1000, sistem de proiecție STEREO 70