

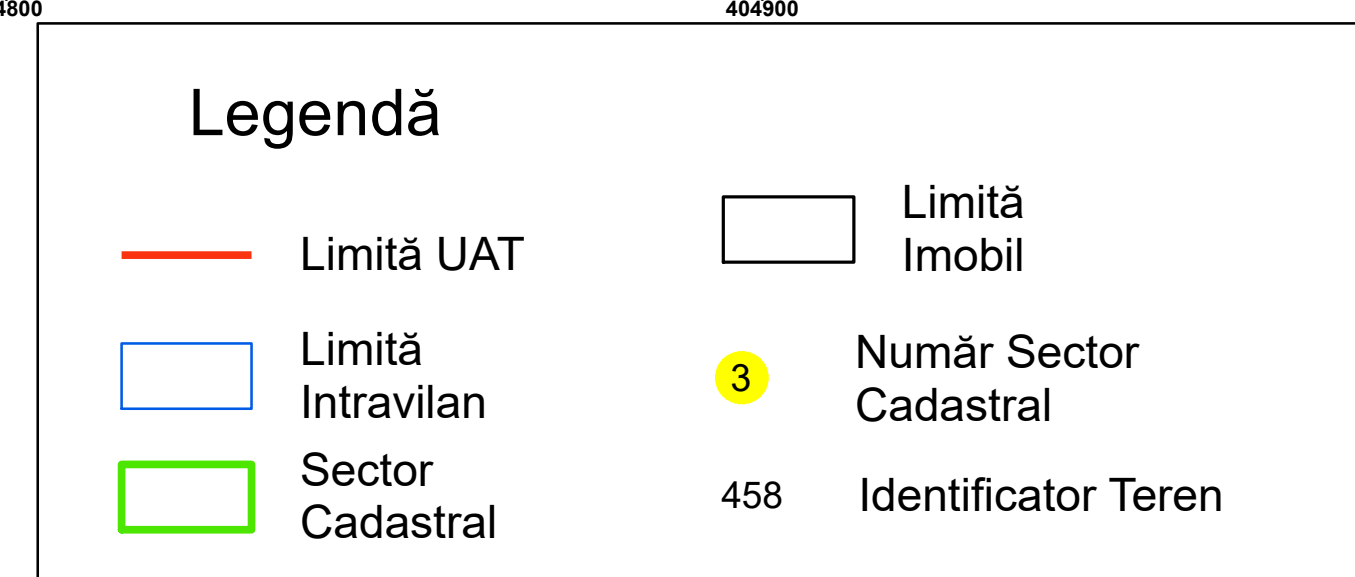


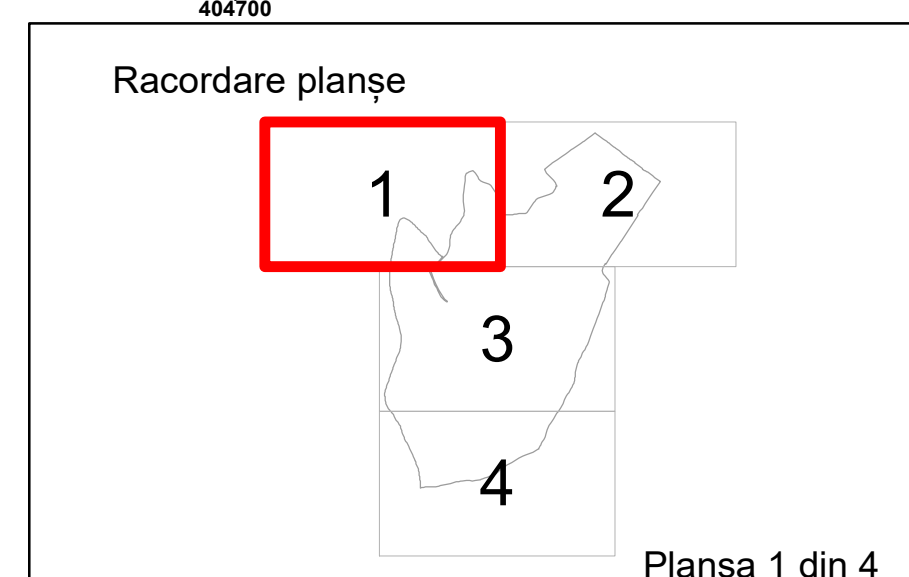

Executant: SC MEGAGIS SRL

Spre publicare
Data: februarie 2025

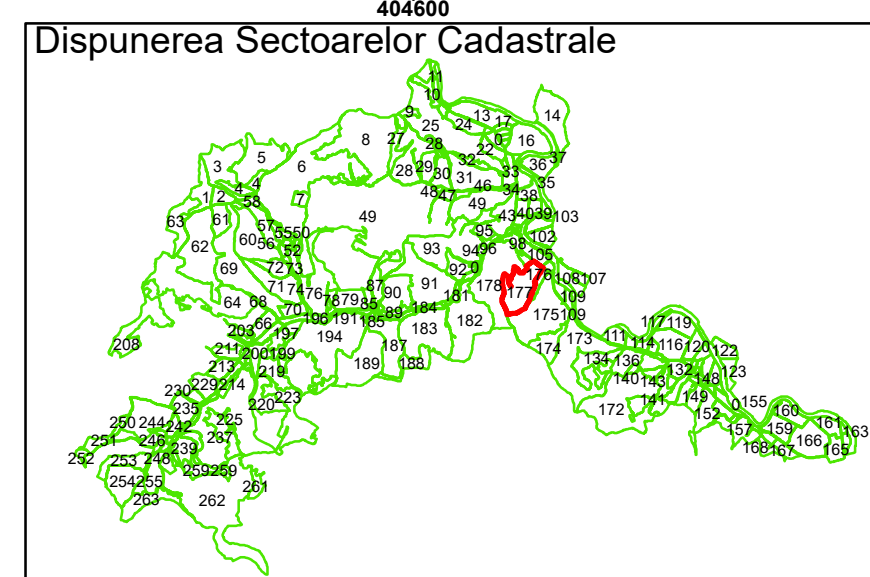




PLAN CADASTRAL

Comuna Vad

Județul Cluj

Sector Cadastral 177

Scara 1:1000, sistem de proiecție STEREO 70

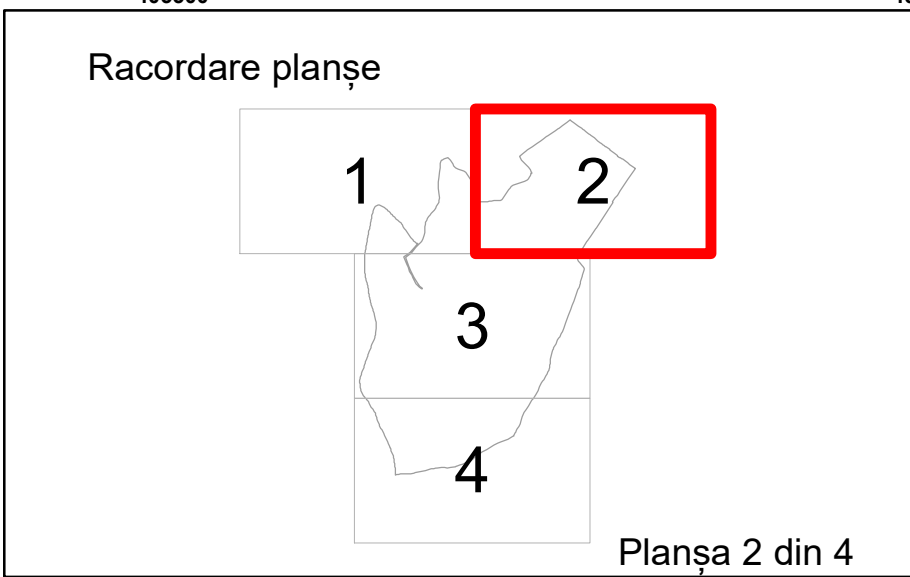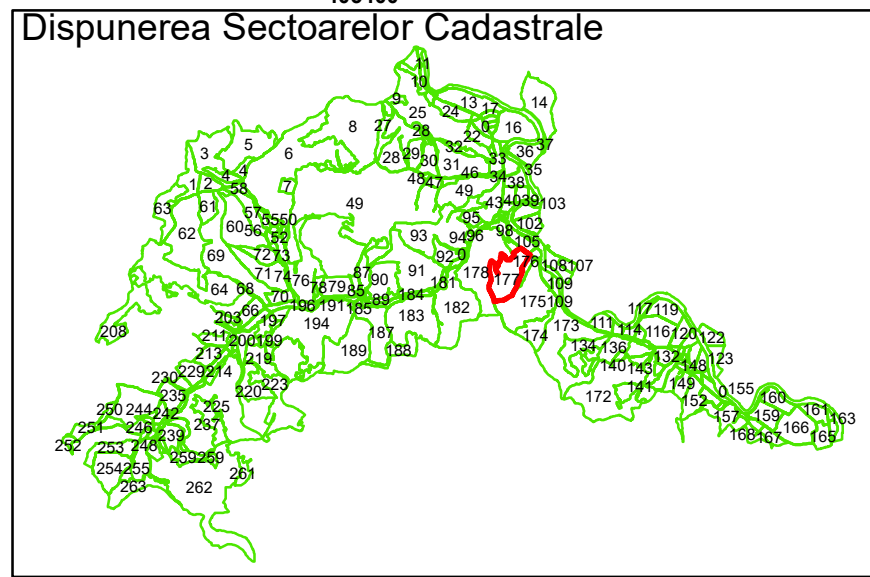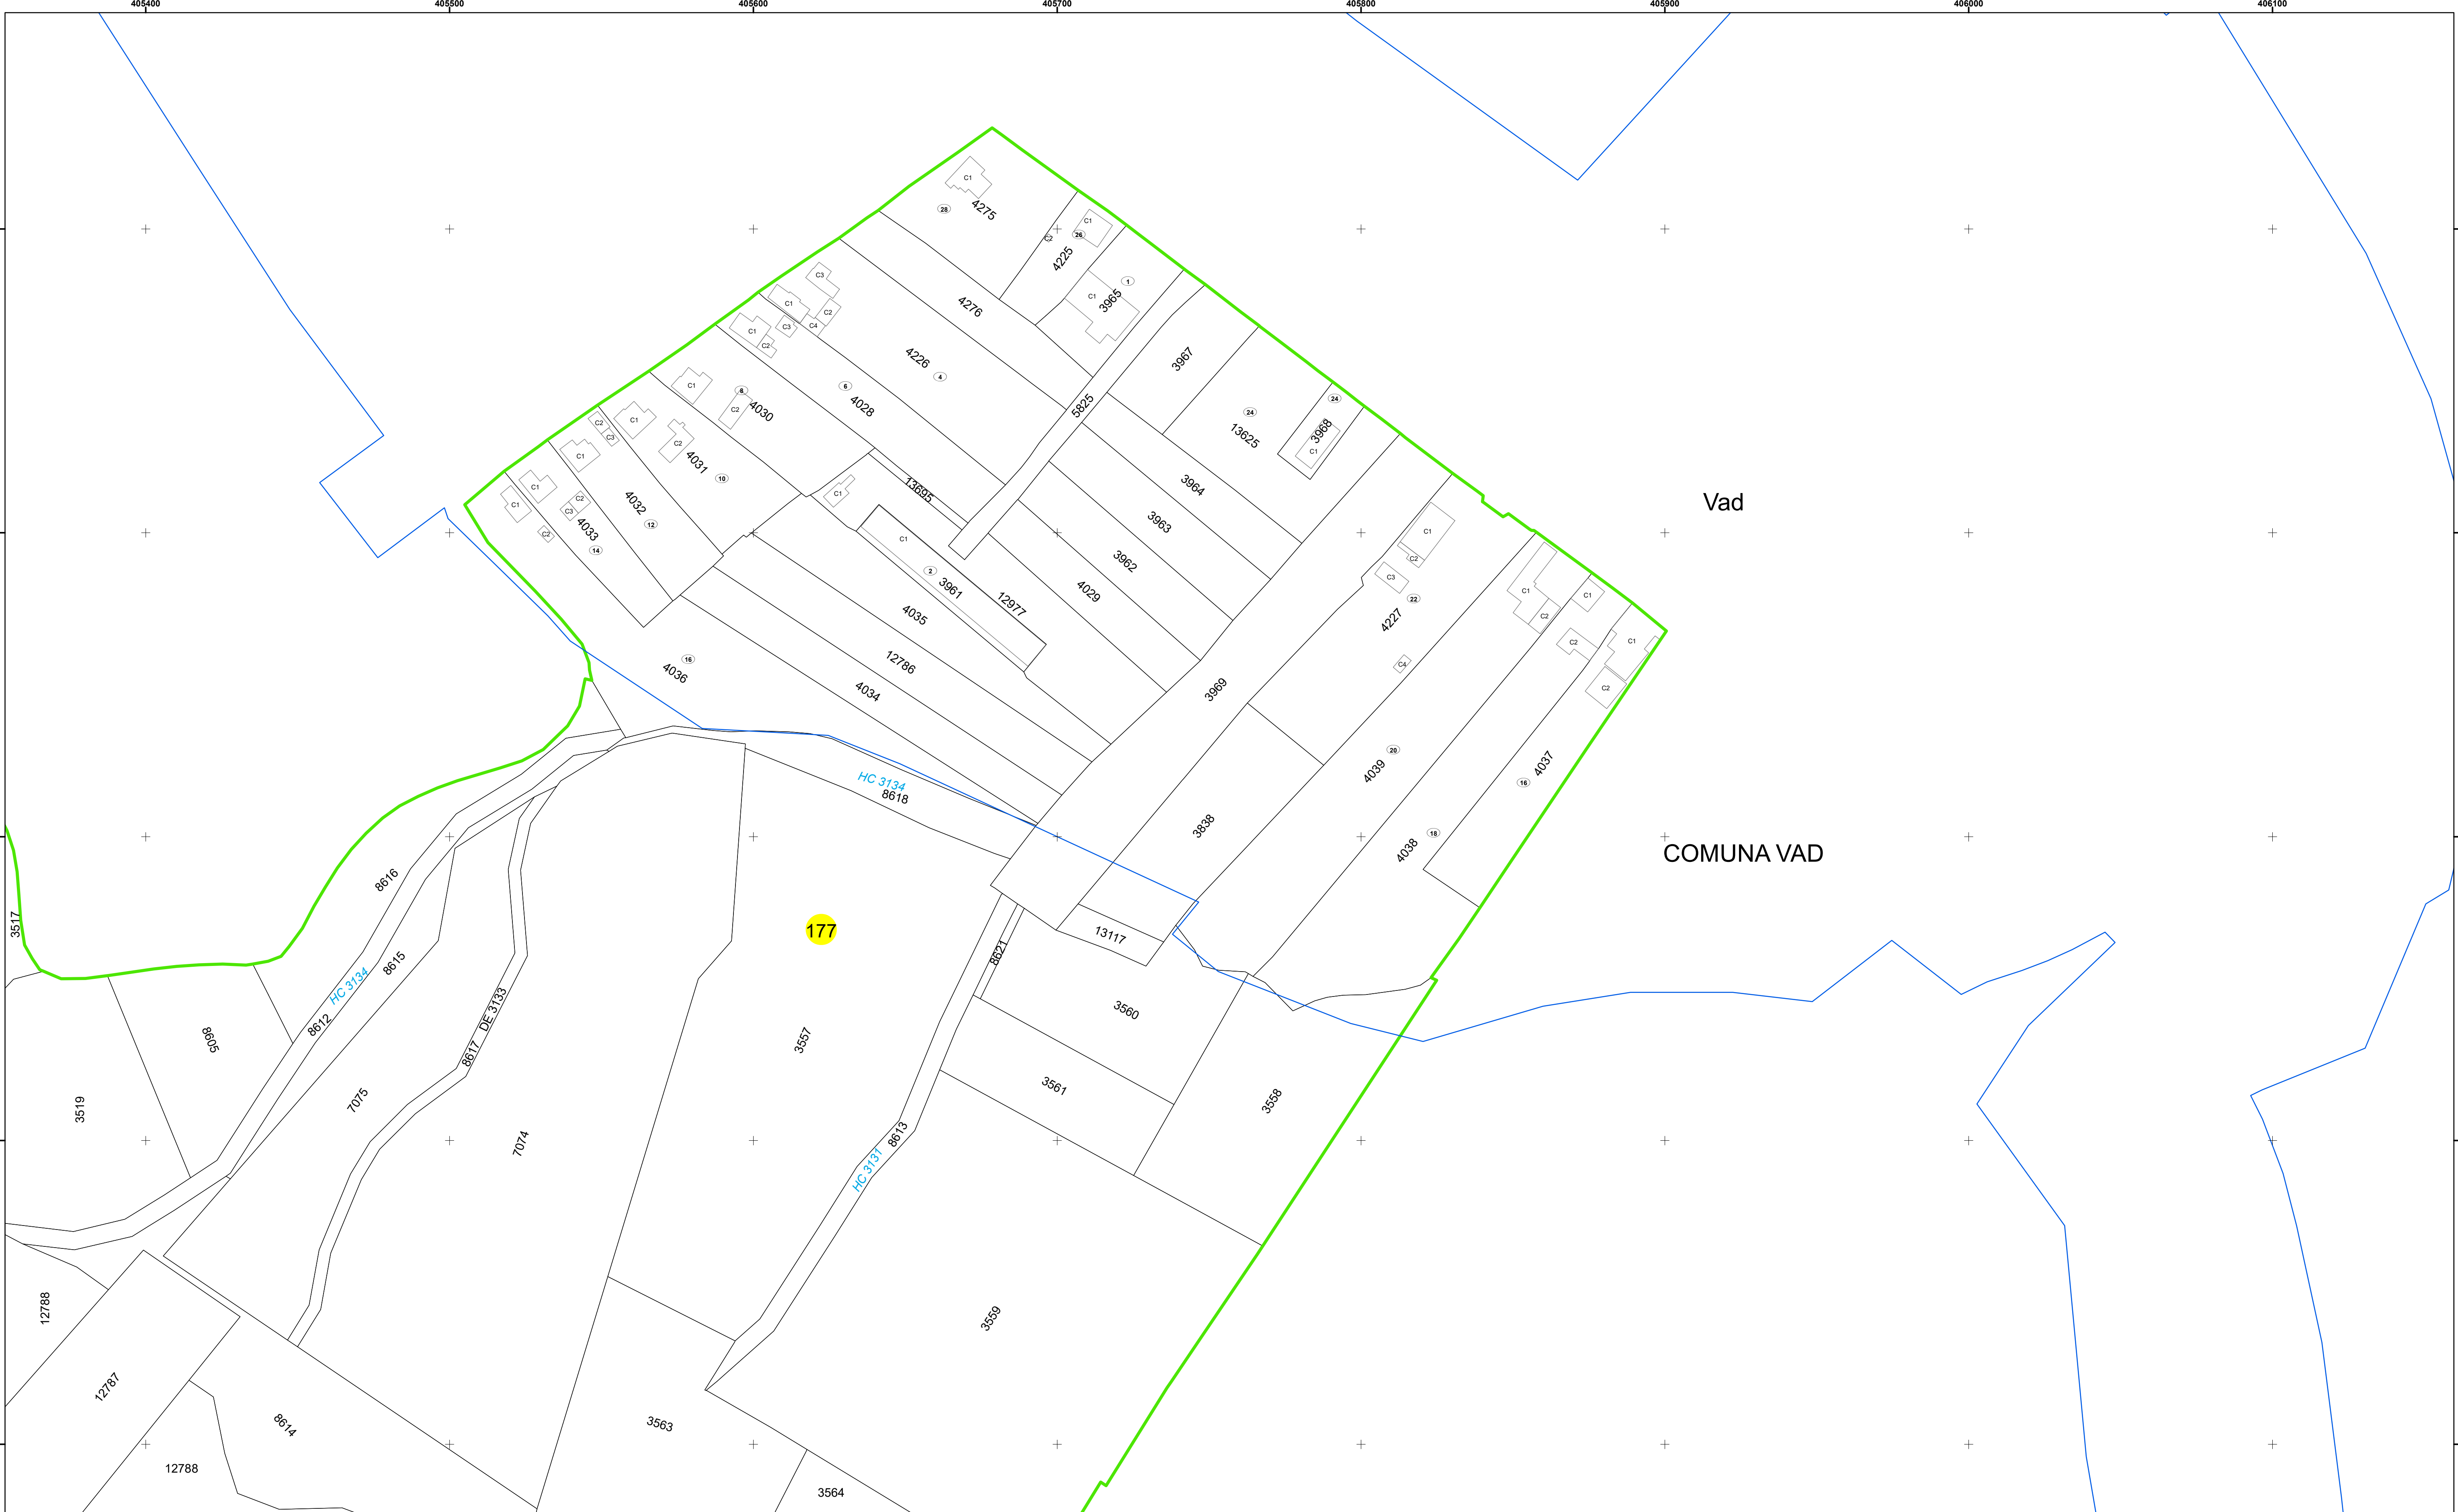

Legendă

	Limită UAT		Limită Imobil
	Limită Intravilan		Număr Sector Cadastral
	Sector Cadastral	458	Identificator Teren

Executant: SC MEGAGIS SRL

Spre publicare


Data: februarie 2025





PLAN CADASTRAL

Comuna Vad
Județul Cluj
Sector Cadastral 177

Scara 1:1000, sistem de proiecție STEREO 70

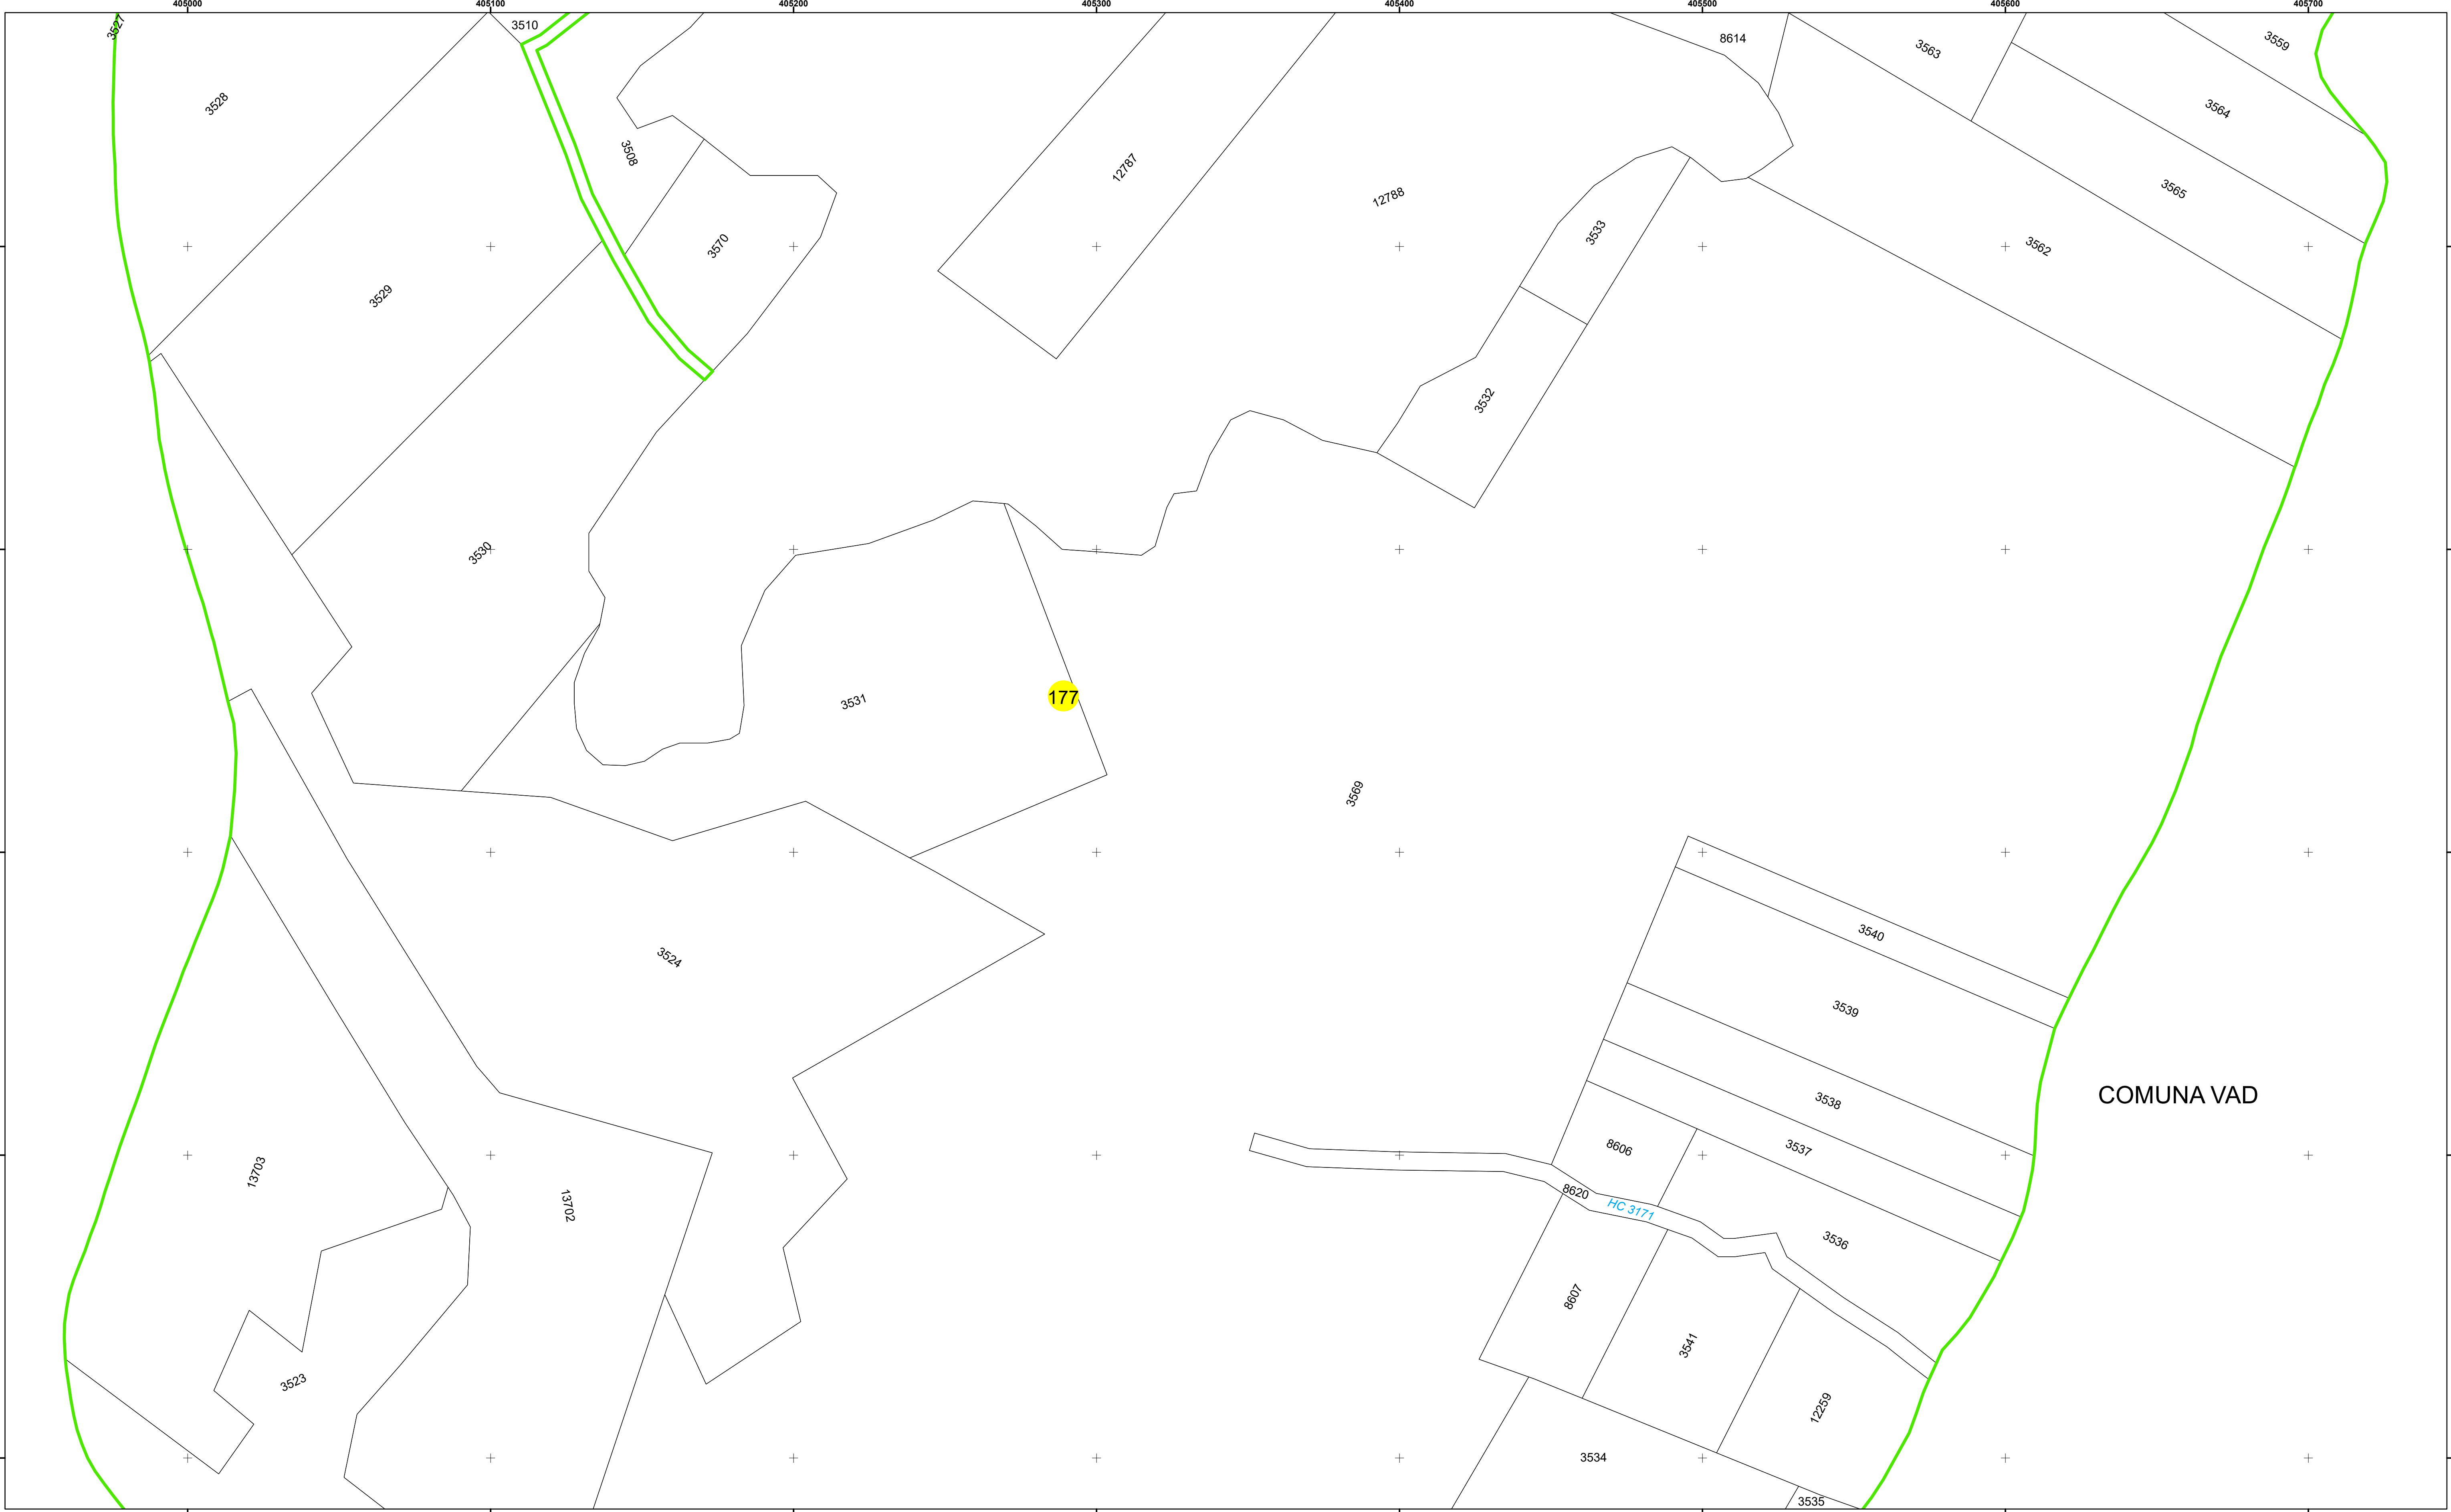

COMUNA VAD

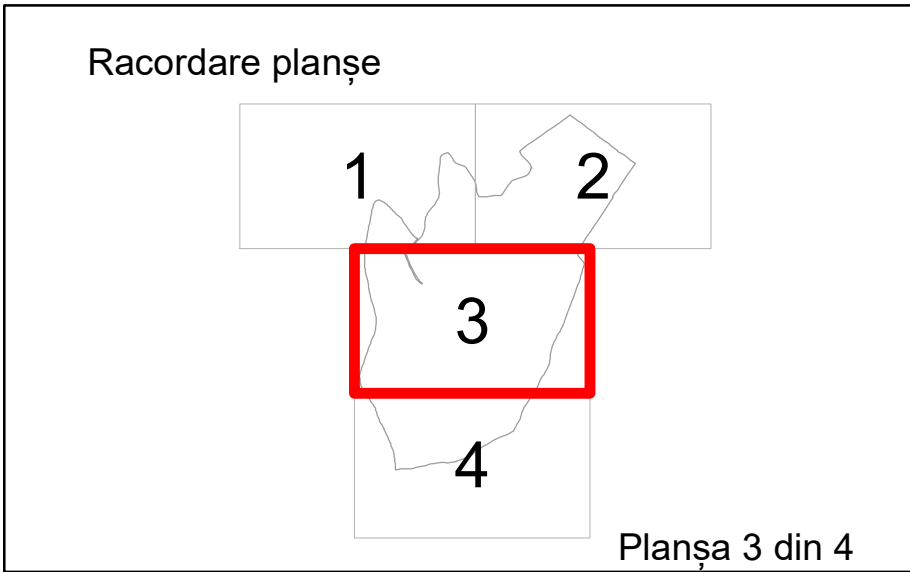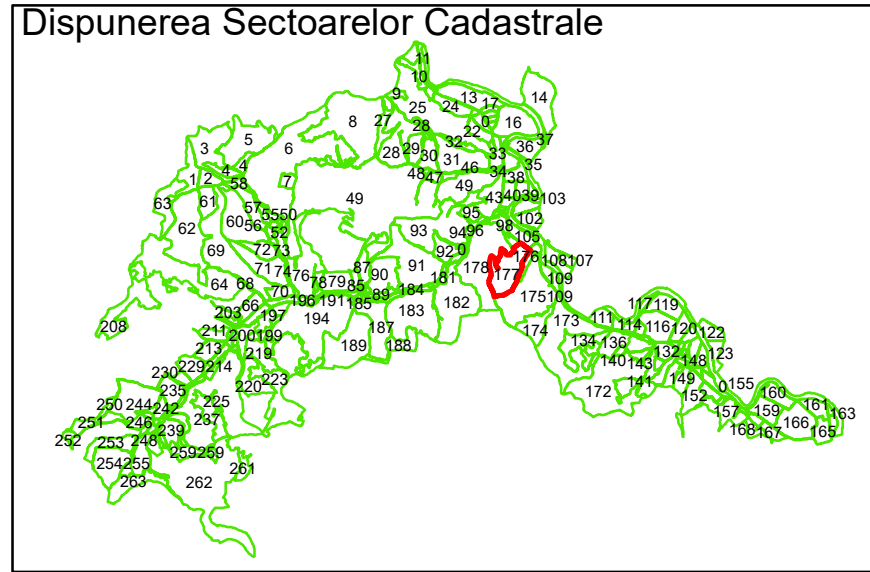

Legendă

	Limită UAT		Limită Imobil
	Limită Intravilan		Număr Sector Cadastral
	Sector Cadastral	458	Identificator Teren

Executant: SC MEGAGIS SRL

Spre publicare



Data: februarie 2025



PLAN CADASTRAL

Comuna Vad
Județul Cluj
Sector Cadastral 177

Scara 1:1000, sistem de proiecție STEREO 70

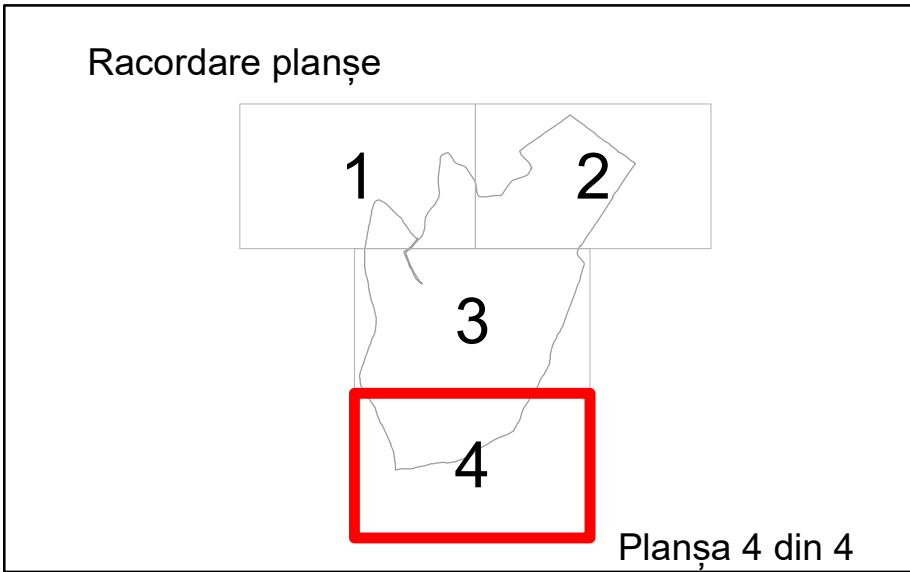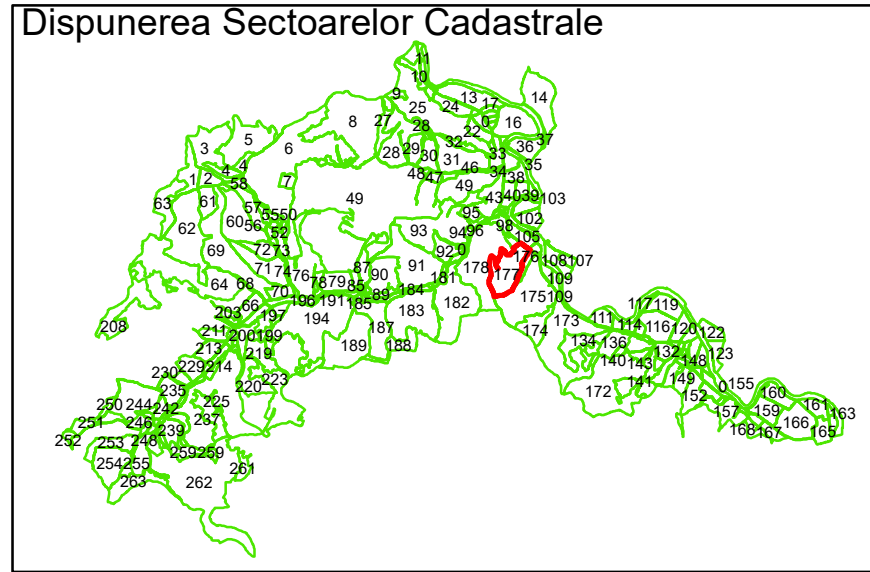

Legendă

	Limită UAT		Limită Imobil
	Limită Intravilan		Număr Sector Cadastral
	Sector Cadastral	458	Identificator Teren

Executant: SC MEGAGIS SRL

Spre publicare

Data: februarie 2025



PLAN CADASTRAL

Comuna Vad
Județul Cluj
Sector Cadastral 177

Scara 1:1000, sistem de proiecție STEREO 70