
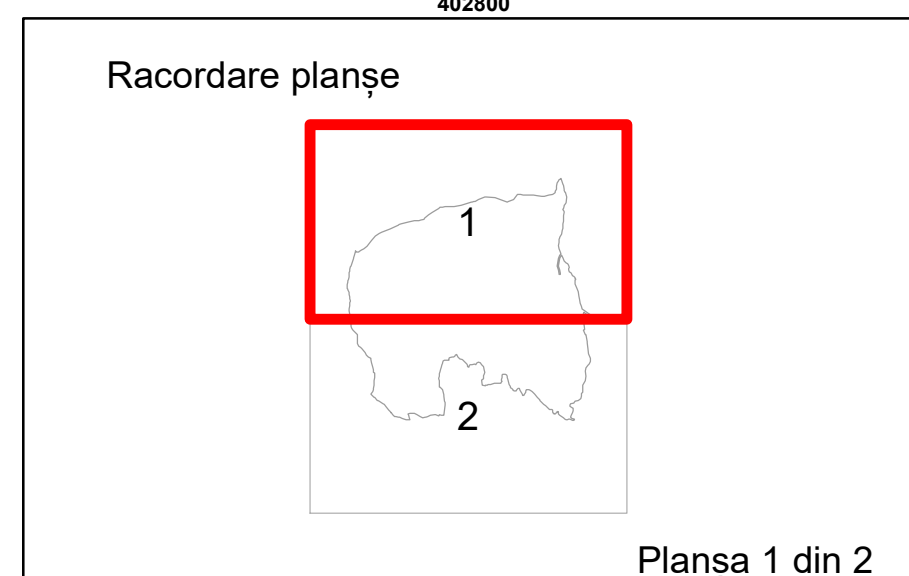
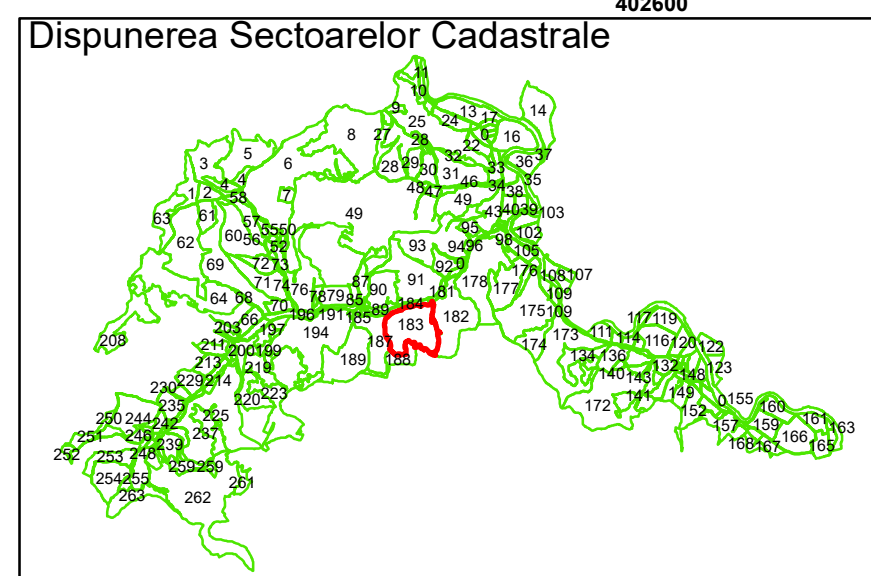


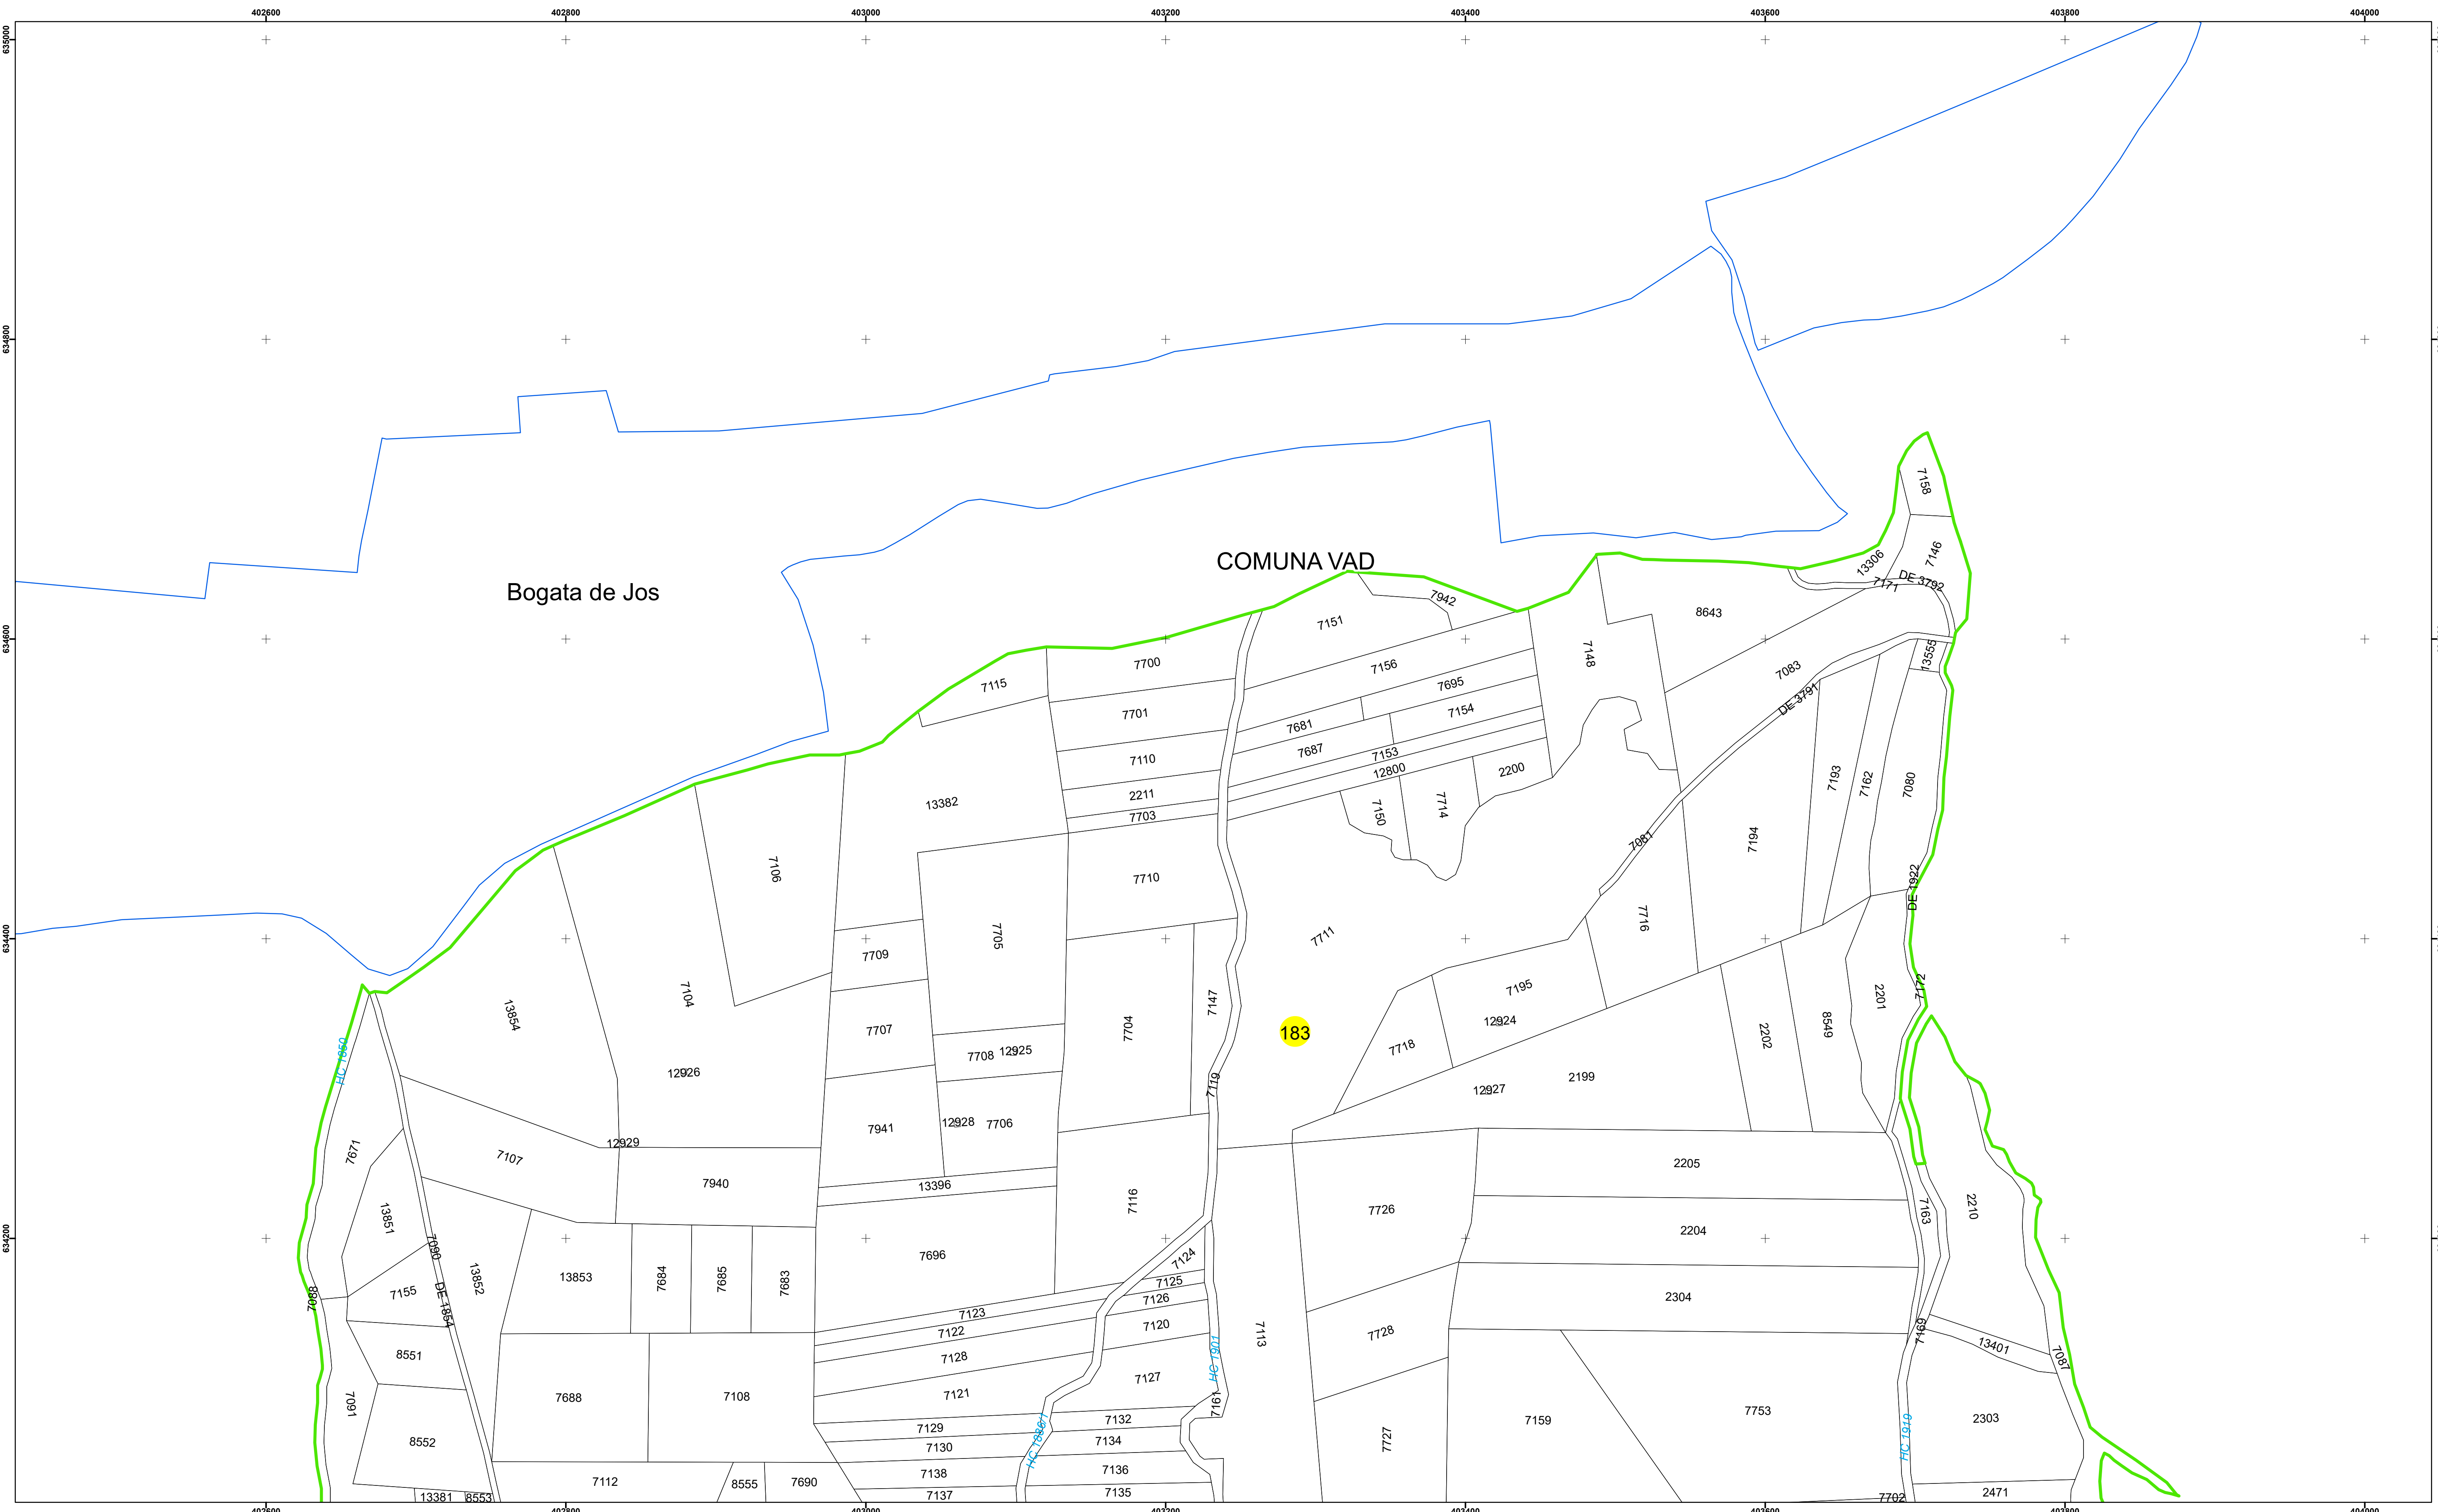

Legendă

	Limită UAT		Limită Imobil
	Limită Intravilan		Număr Sector Cadastral
	Sector Cadastral	458	Identificator Teren

Executant: SC MEGAGIS SRL

Spre publicare

Data: februarie 2025



PLAN CADASTRAL

Comuna Vad

Județul Cluj

Sector Cadastral 183

Scara 1:2000, sistem de proiecție STEREO 70



COMUNA DEJ

Dispunerea Sectoarelor Cadastrale

Racordare planșe

Planșa 2 din 2

Legendă

	Limită UAT		Limită Imobil
	Limită Intravilan		Număr Sector Cadastral
	Sector Cadastral	458	Identificator Teren

Executant: SC MEGAGIS SRL

Spre publicare

Data: februarie 2025

PLAN CADASTRAL

Comuna Vad
Județul Cluj
Sector Cadastral 183

Scara 1:2000, sistem de proiecție STEREO 70