
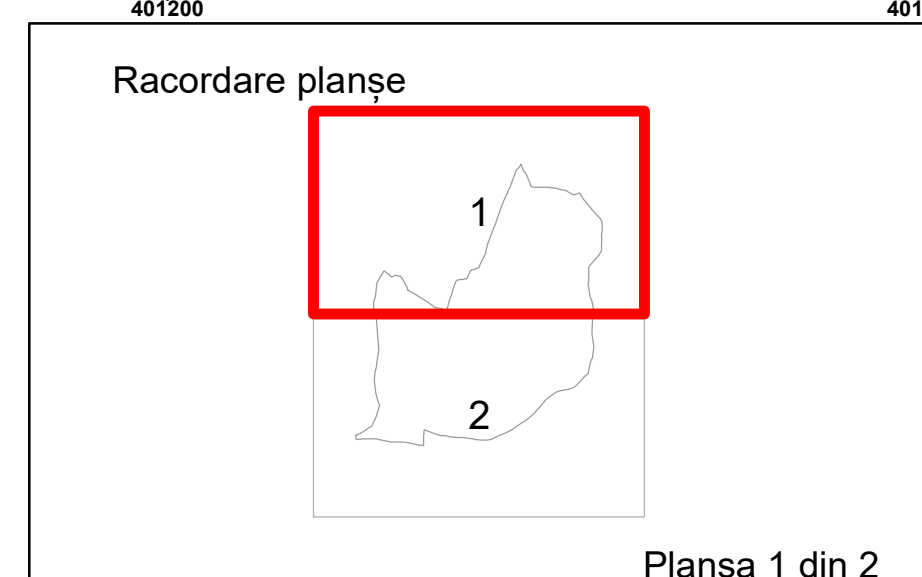


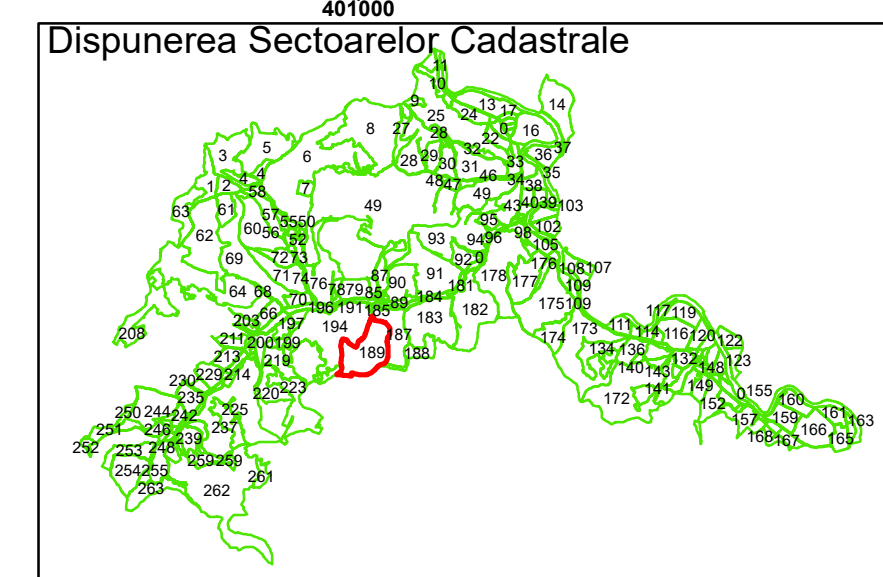

401600

## Legendă

|                                                                                       |                   |                                                                                       |                        |
|---------------------------------------------------------------------------------------|-------------------|---------------------------------------------------------------------------------------|------------------------|
|  | Limită UAT        |  | Limită Imobil          |
|  | Limită Intravilan |  | Număr Sector Cadastral |
|  | Sector Cadastral  | 458                                                                                   | Identificator Teren    |

Executant: SC MEGAGIS SRL

Spre publicare

Data: februarie 2025






# PLAN CADASTRAL

Comuna Vad  
Judetul Cluj

Sector Cadastral 189

Scara 1:2000, sistem de proiecție STEREO 70

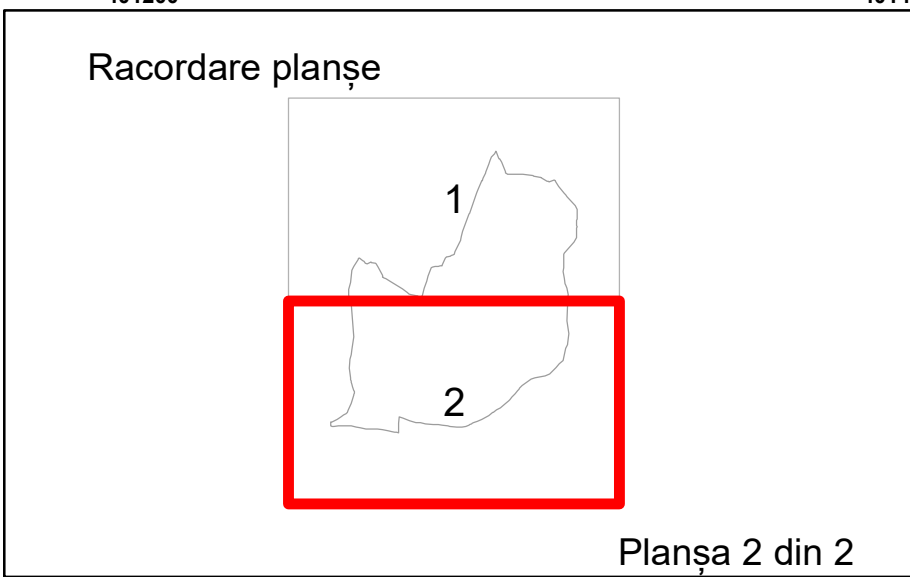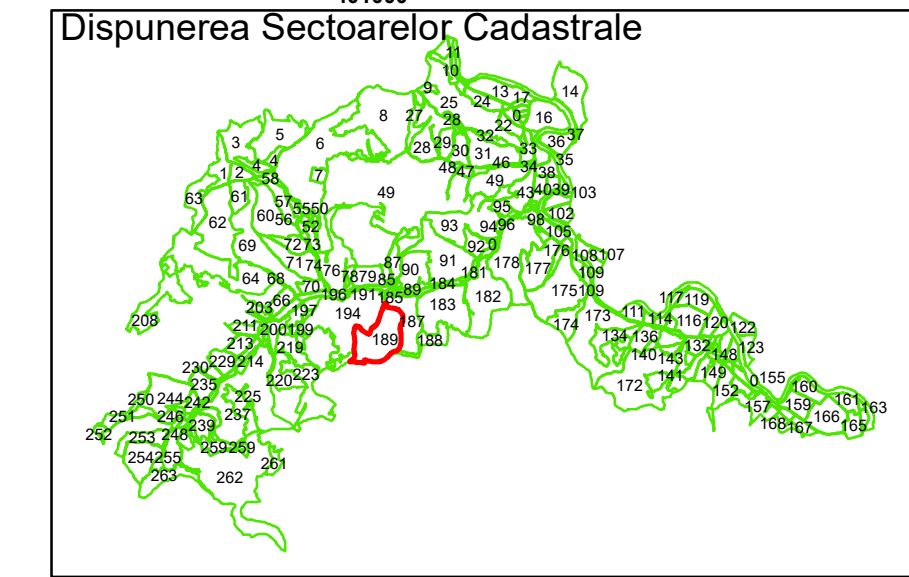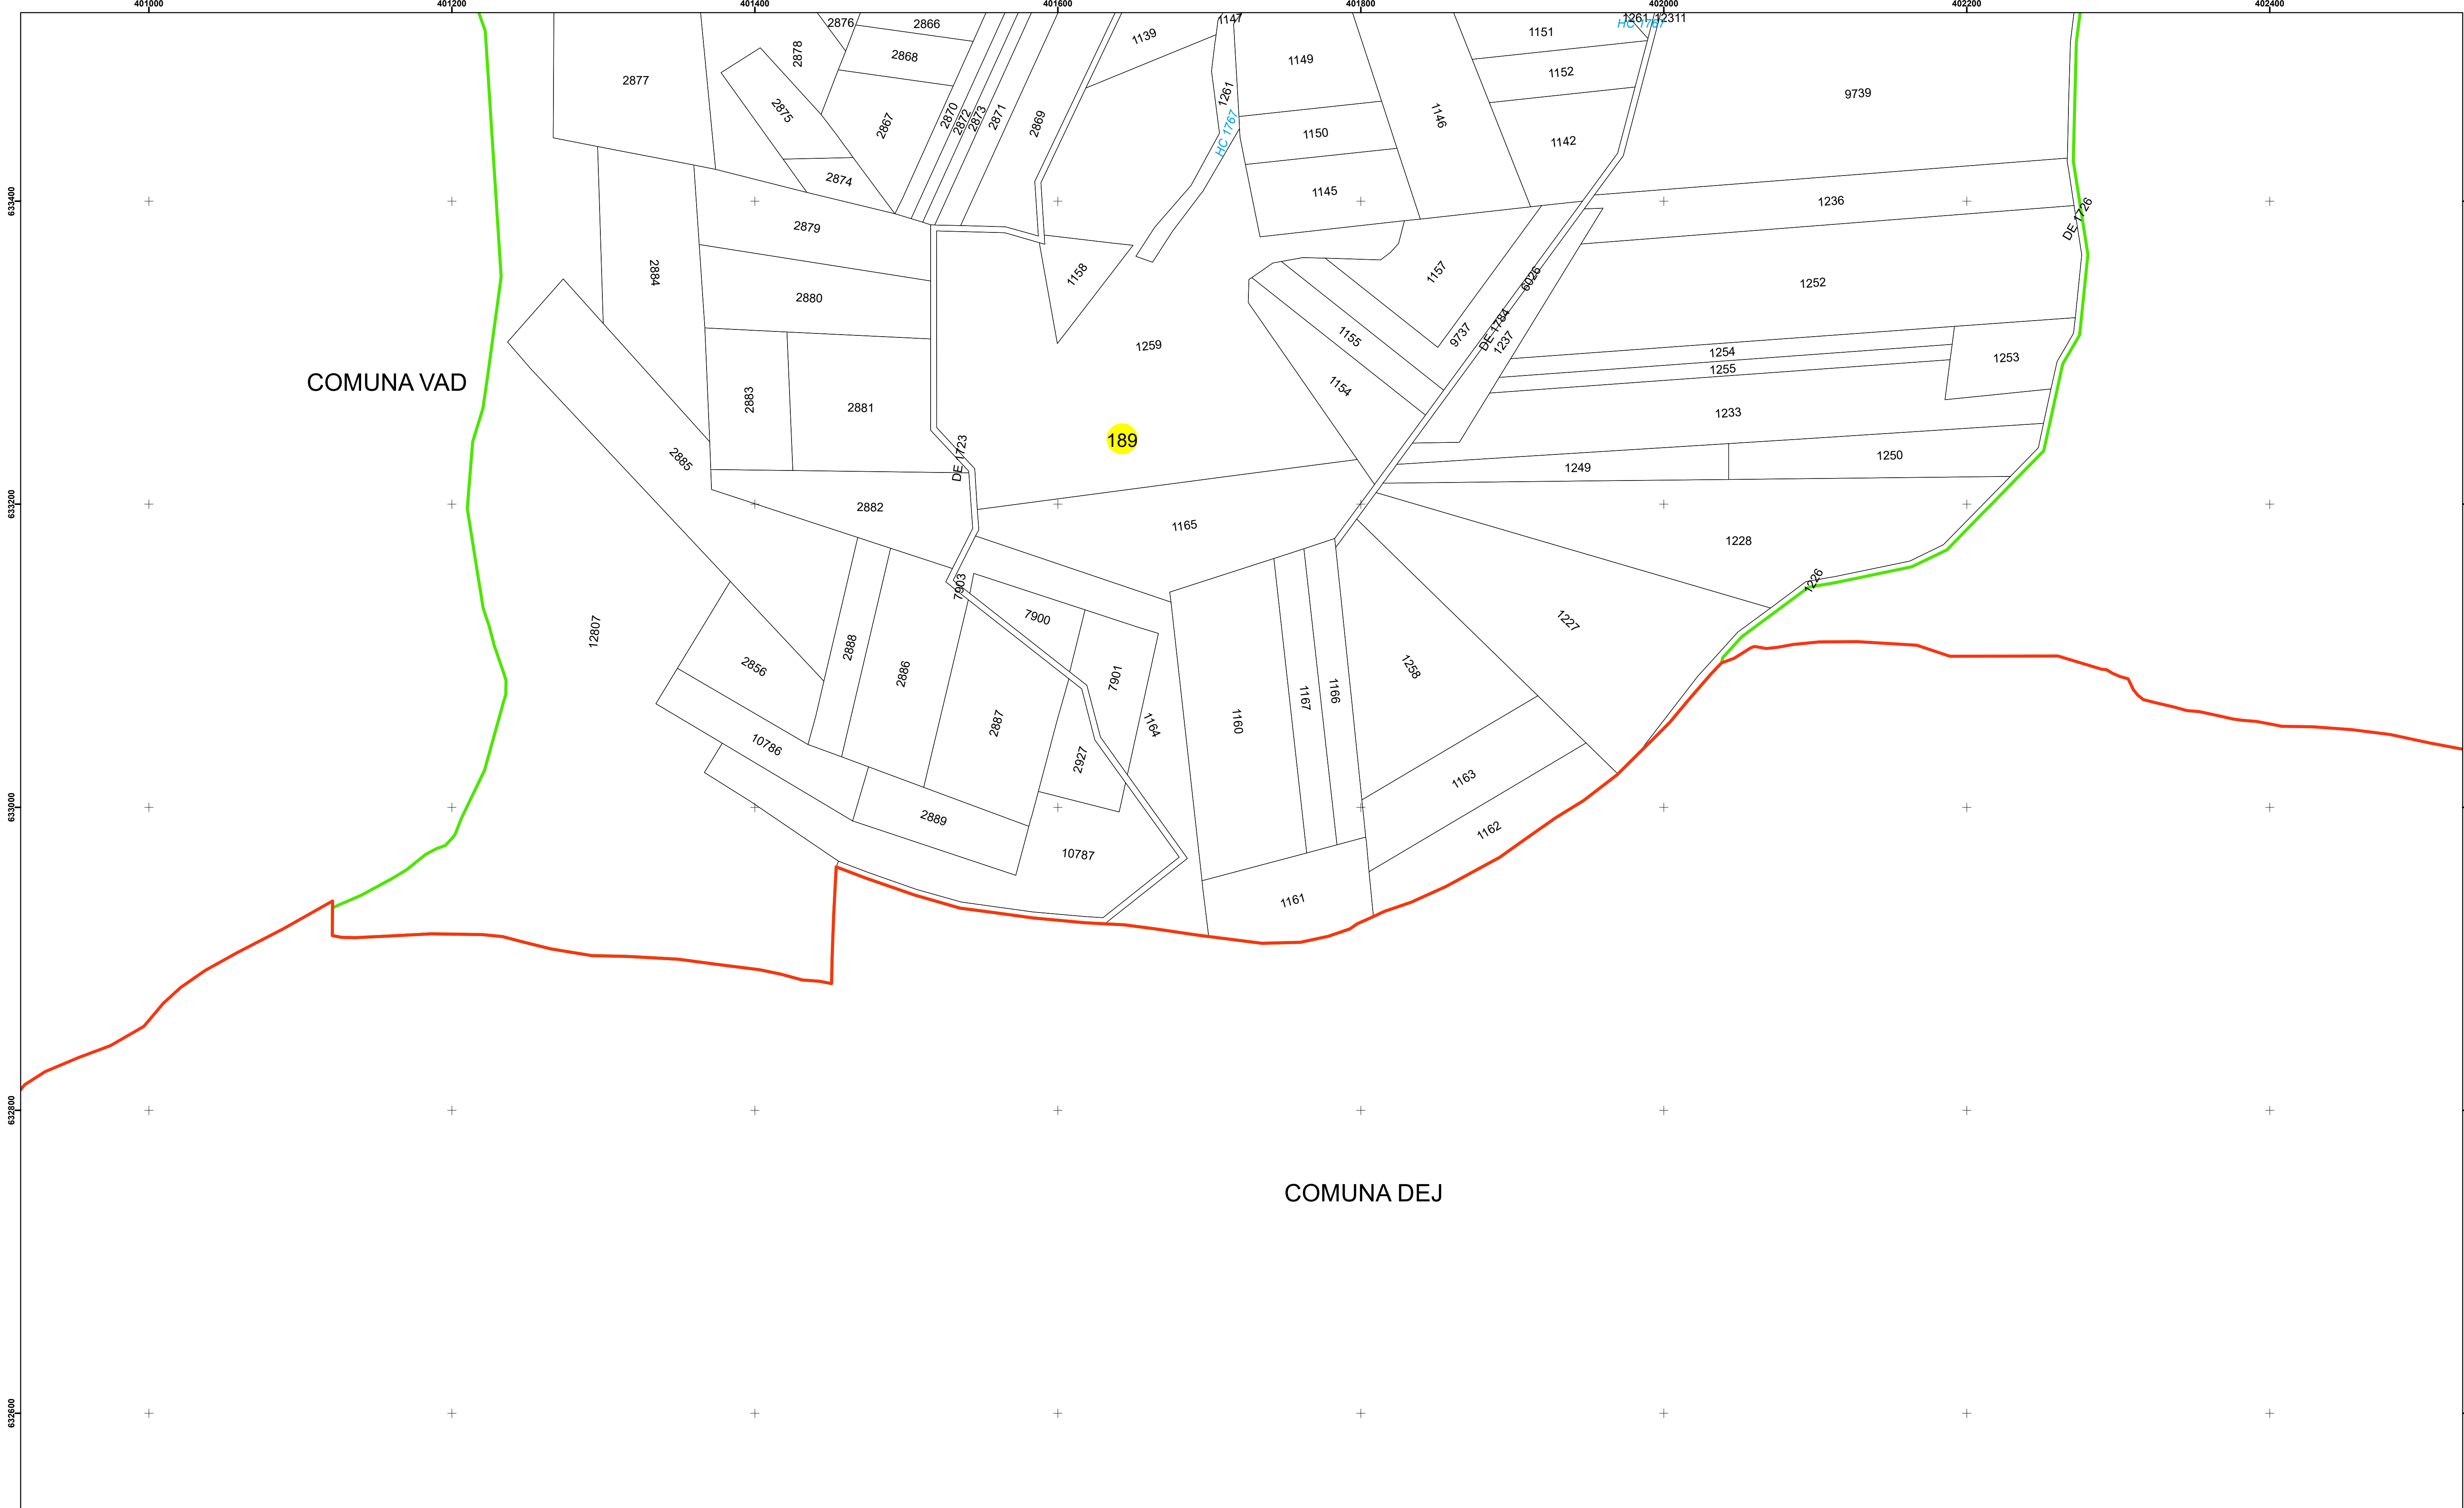

**Legendă**

|  |                   |     |                        |
|--|-------------------|-----|------------------------|
|  | Limită UAT        |     | Limită Imobil          |
|  | Limită Intravilan |     | Număr Sector Cadastral |
|  | Sector Cadastral  | 458 | Identificator Teren    |

Executant: SC MEGAGIS SRL

Spre publicare

Data: februarie 2025



**PLAN CADASTRAL**

Comuna Vad  
Județul Cluj  
Sector Cadastral 189

Scara 1:2000, sistem de proiecție STEREO 70