
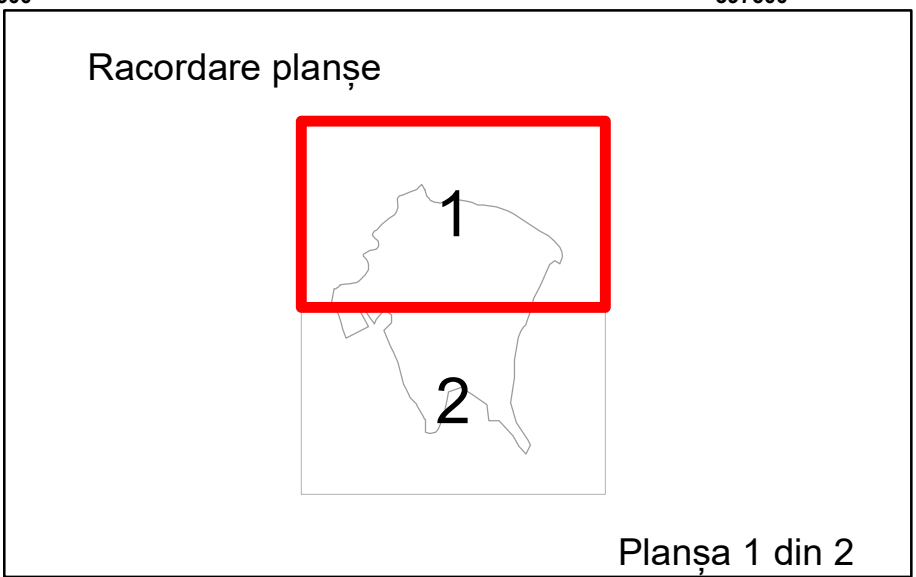
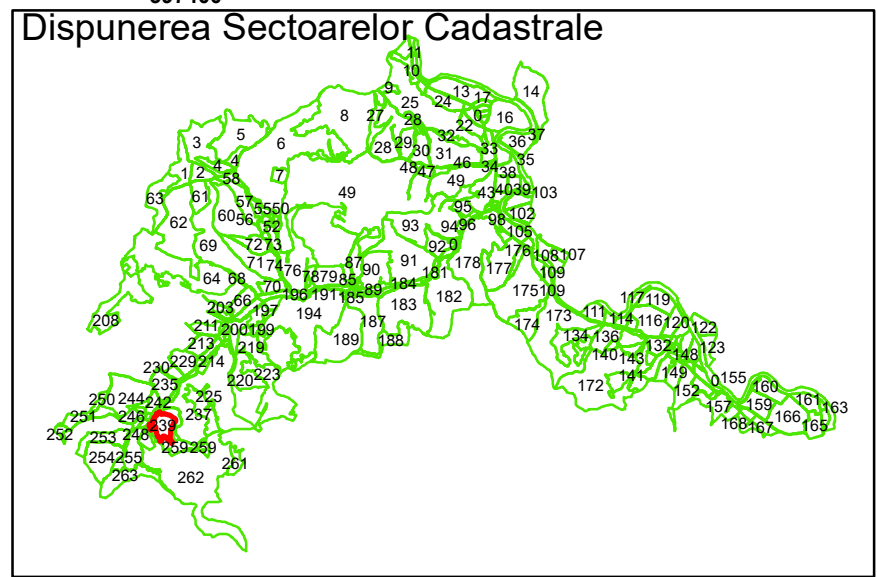


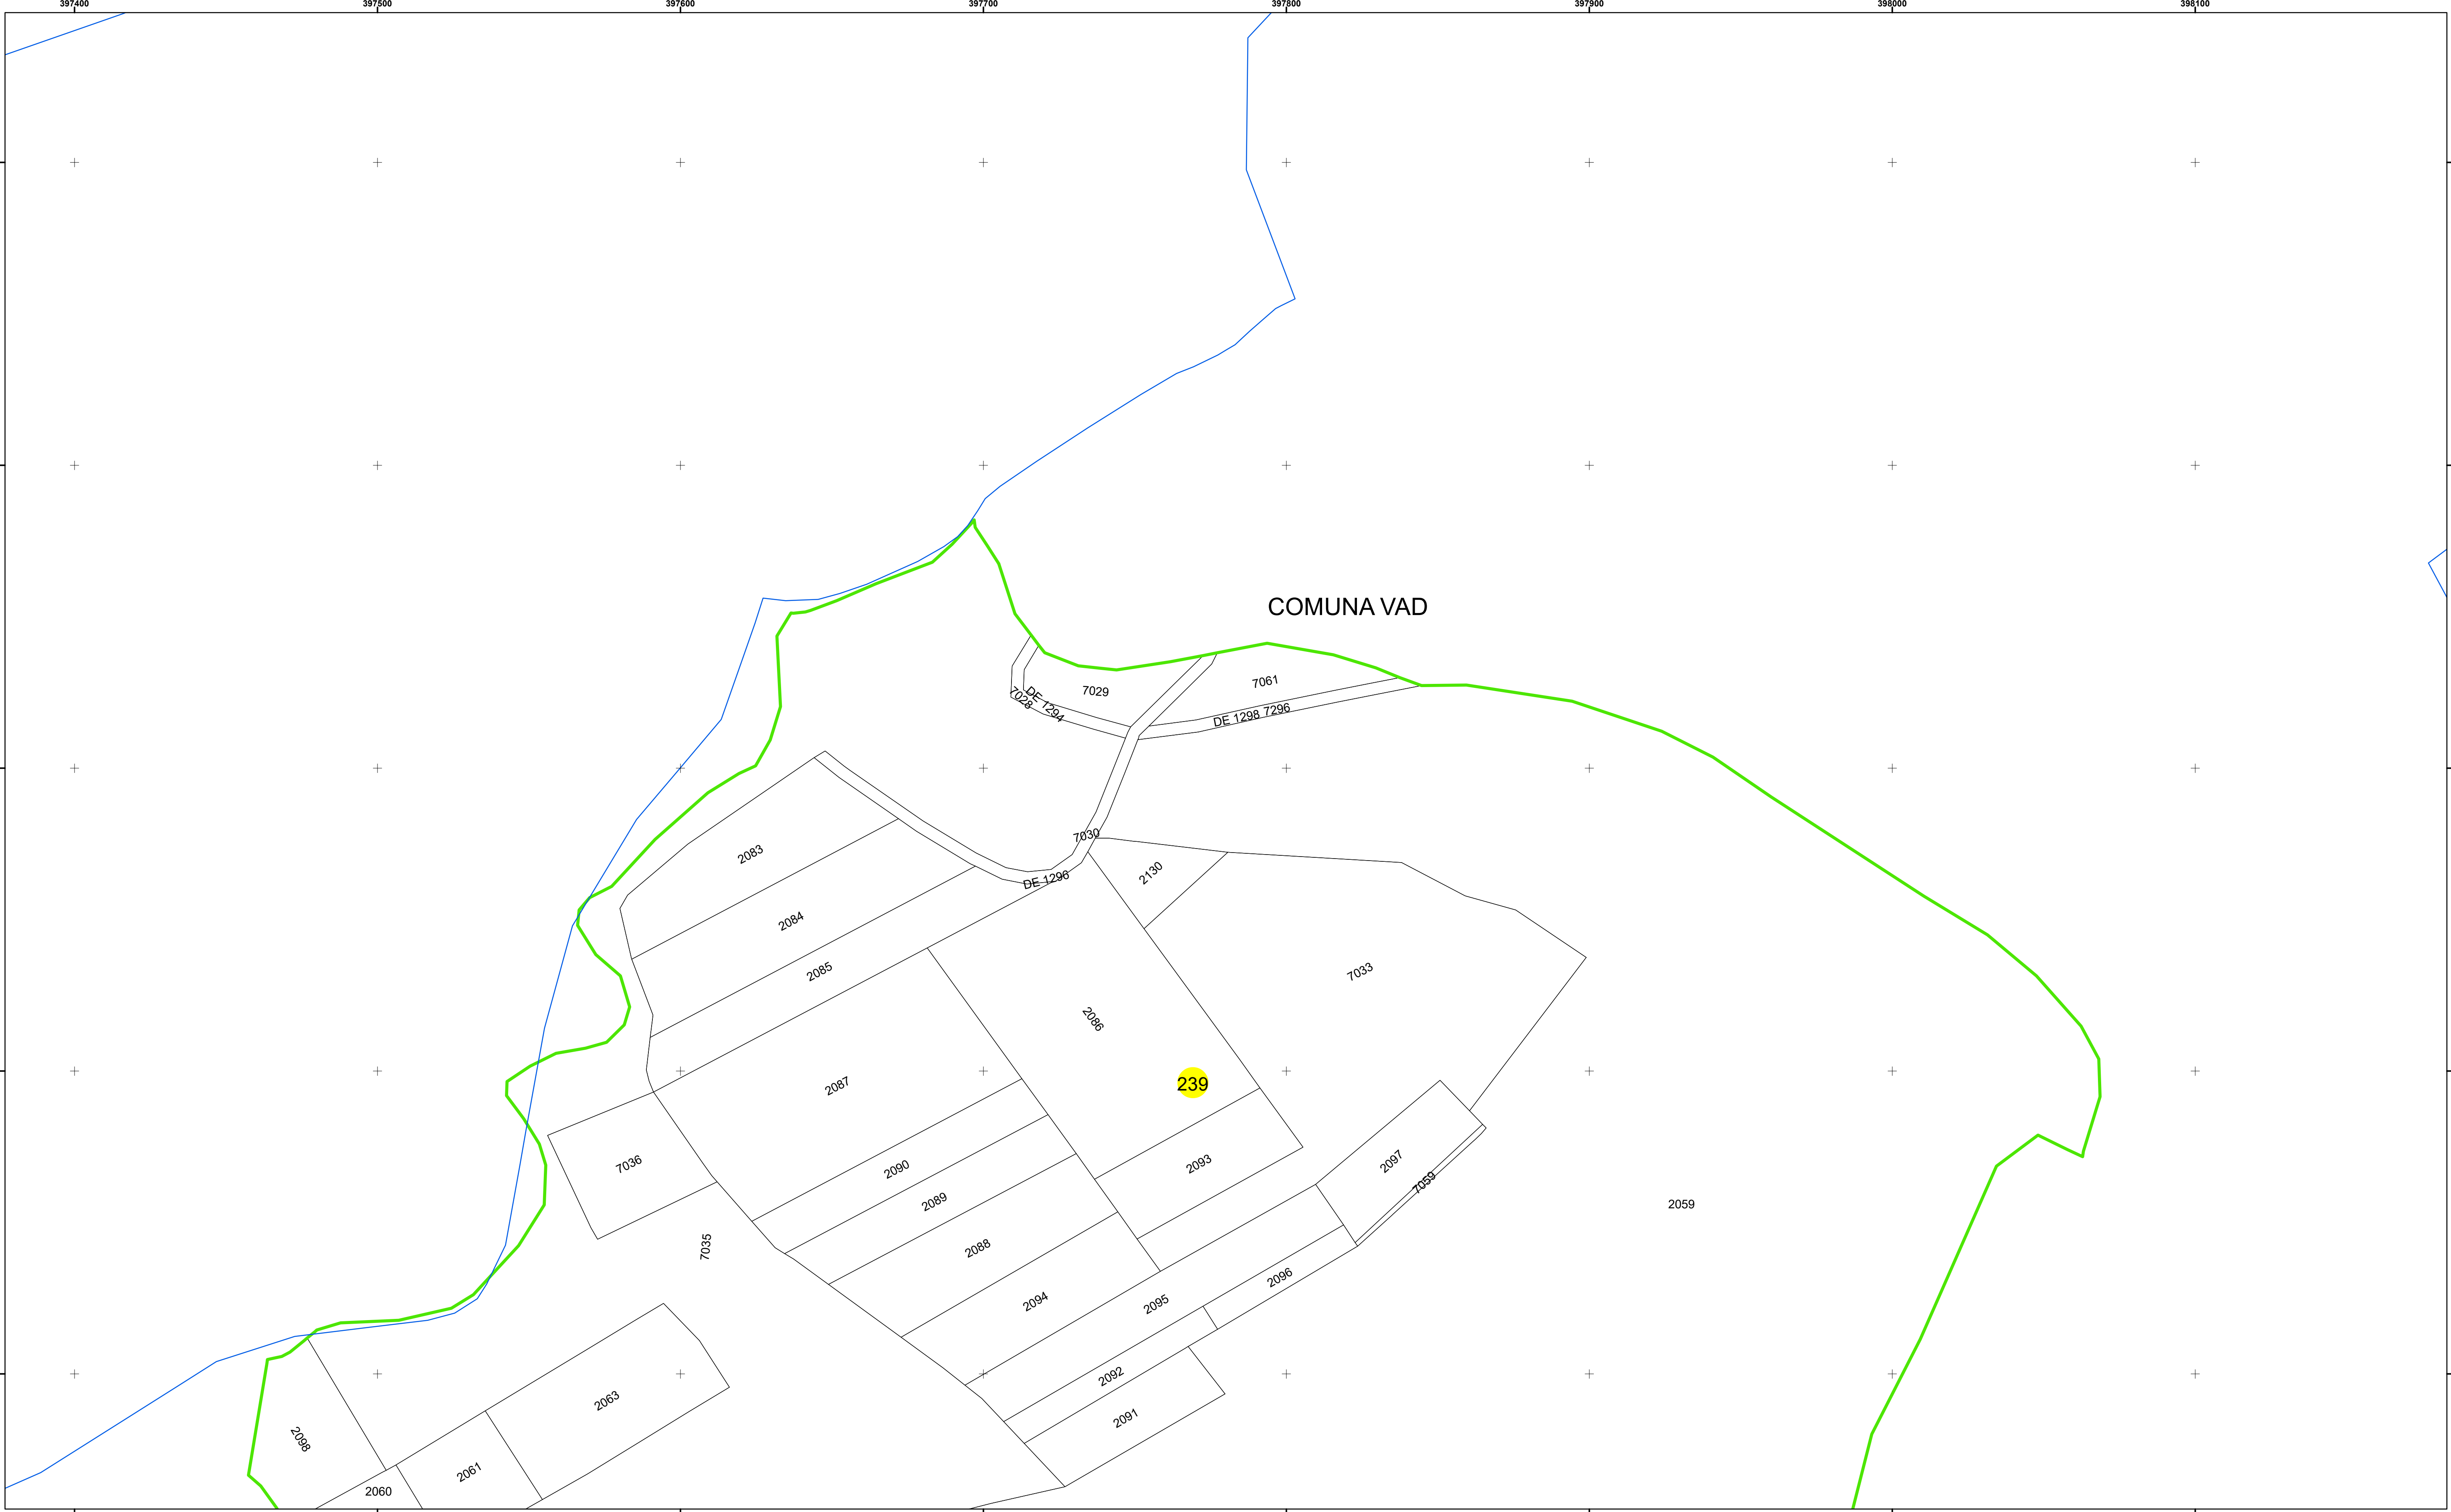

Legendă

	Limită UAT		Limită Imobil
	Limită Intravilan		Număr Sector Cadastral
	Sector Cadastral	458	Identificator Teren

Executant: SC MEGAGIS SRL

Spre publicare



Data: februarie 2025



PLAN CADASTRAL

Comuna Vad
Județul Cluj
Sector Cadastral 239

Scara 1:1000, sistem de proiecție STEREO 70

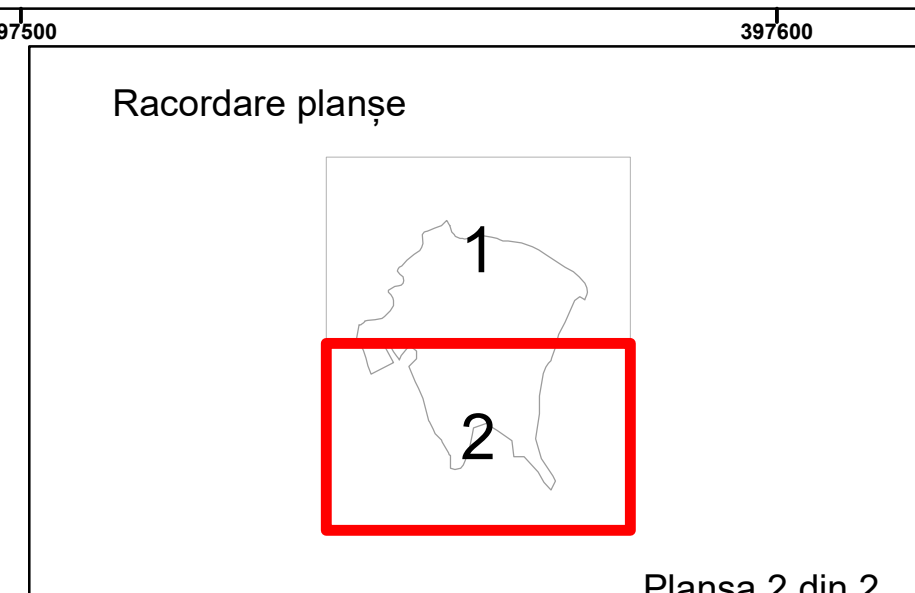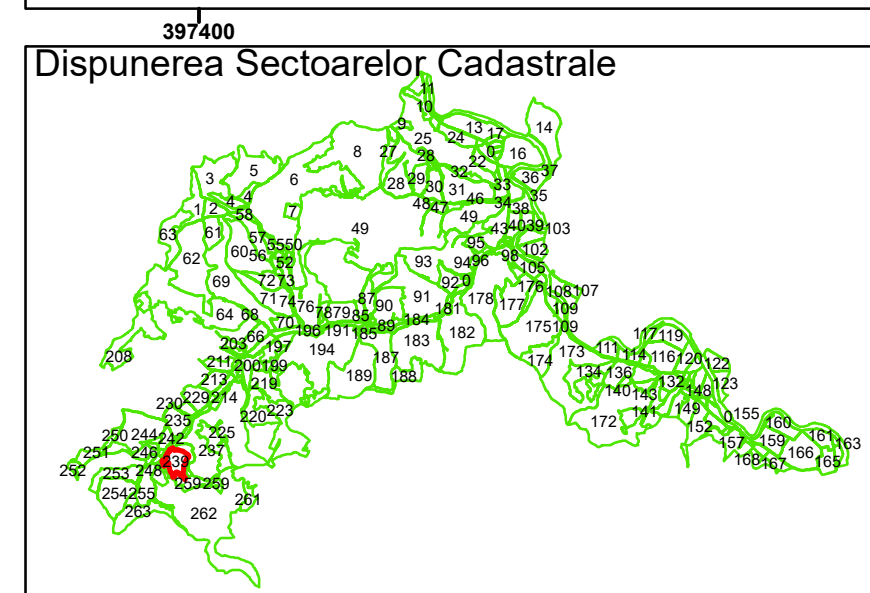

39700
39700

Legendă



Limită UAT



Limită Imobil



Limită Intravilan



Număr Sector Cadastral



Sector Cadastral

458

Identificator Teren

Executant: SC MEGAGIS SRL

Spre publicare
Data: februarie 2025



PLAN CADASTRAL

Comuna Vad

Județul Cluj

Sector Cadastral 239

Scara 1:1000, sistem de proiecție STEREO 70