
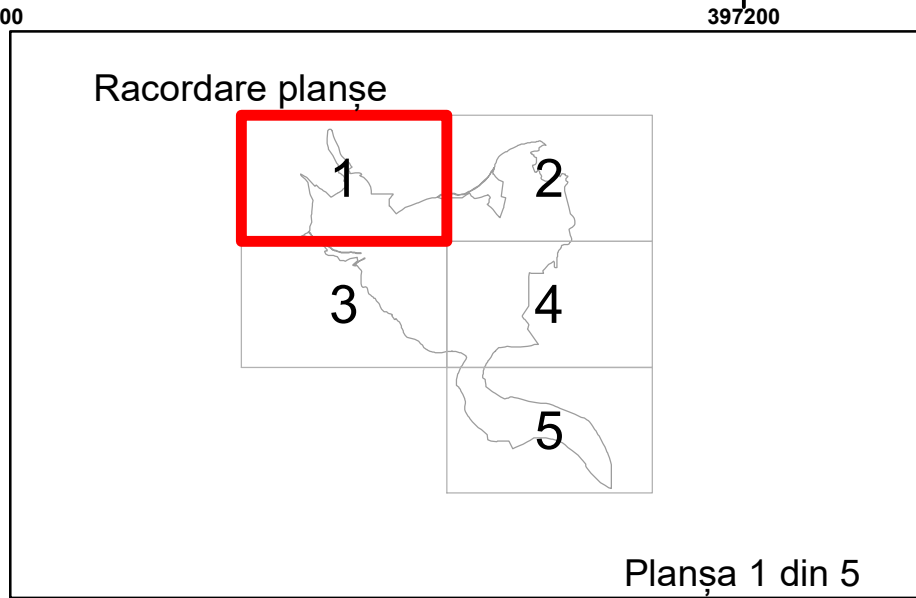
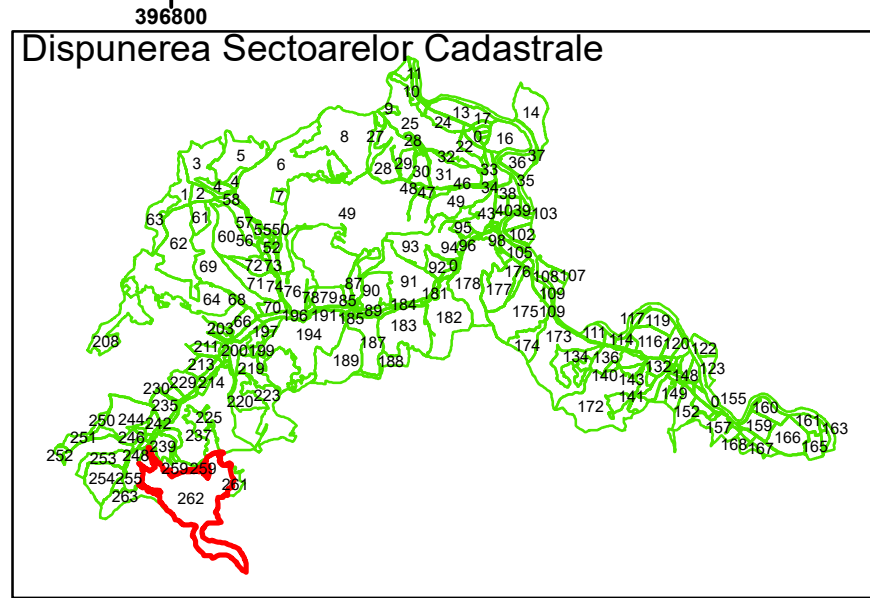


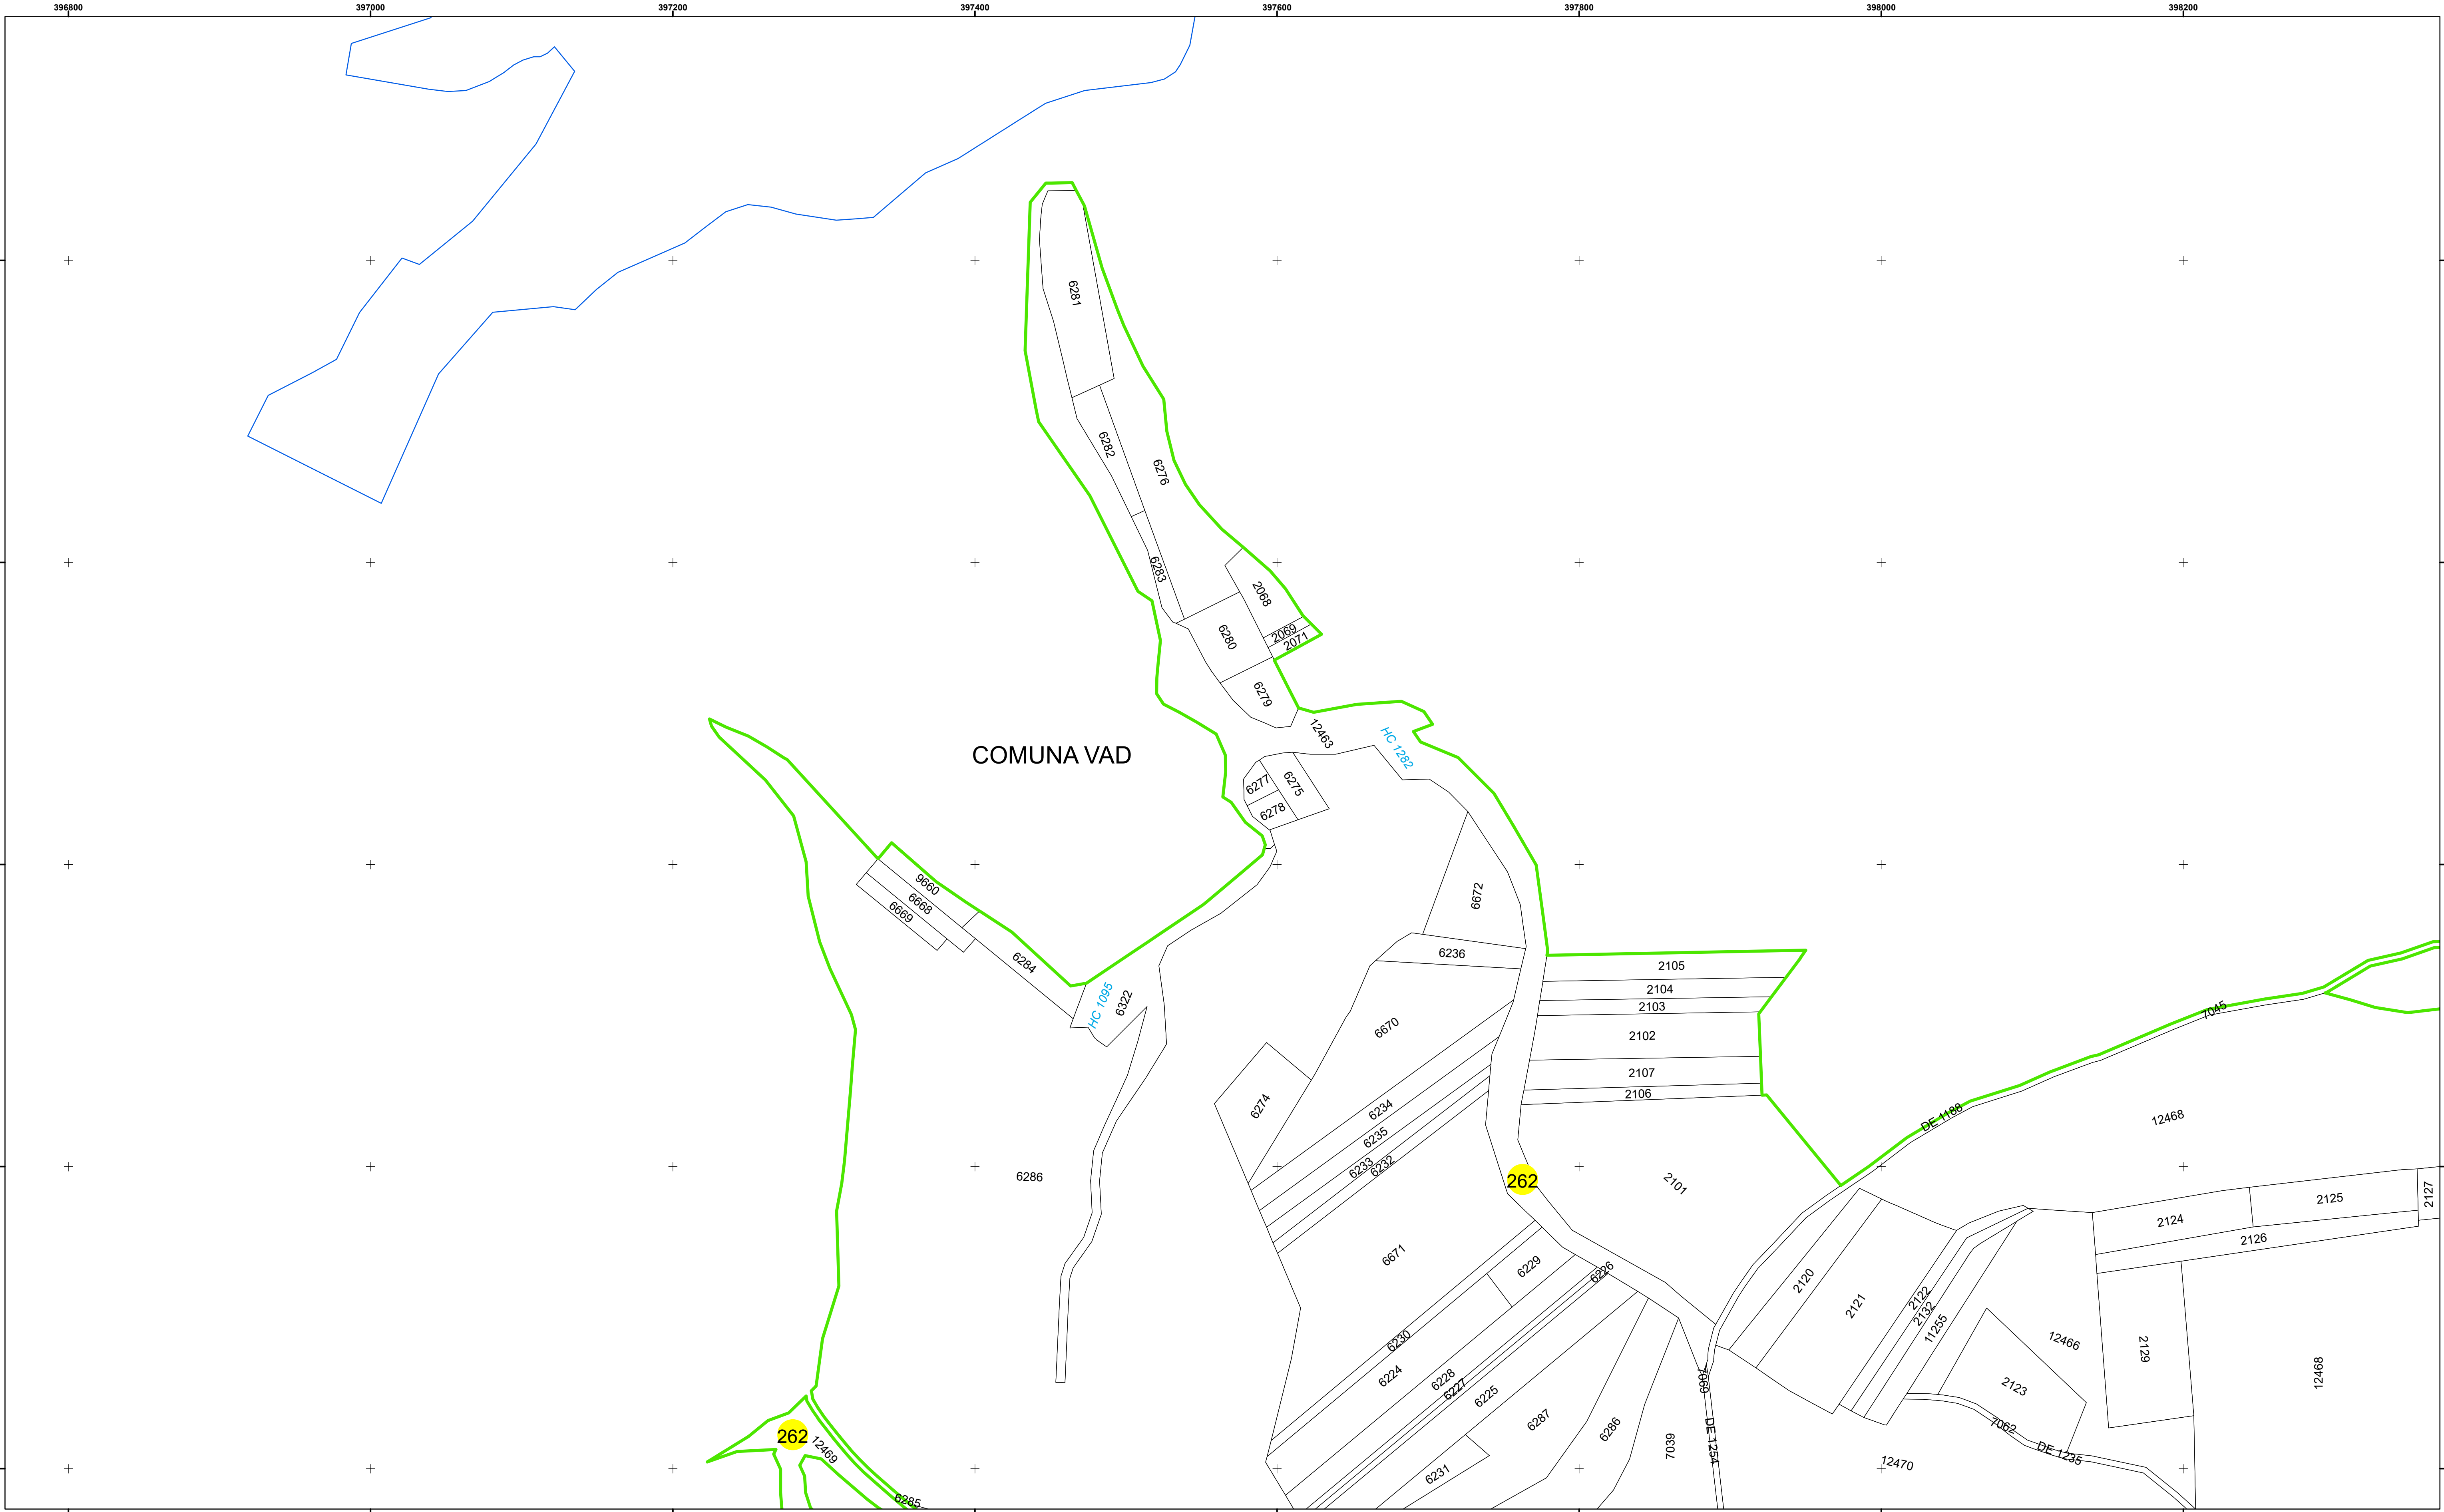

Legendă

	Limită UAT		Limită Imobil
	Limită Intravilan		Număr Sector Cadastral
	Sector Cadastral	458	Identificator Teren

Executant: SC MEGAGIS SRL

Spre publicare




Data: februarie 2025



PLAN CADASTRAL

Comuna Vad
Județul Cluj
Sector Cadastral 262

Scara 1:2000, sistem de proiecție STEREO 70

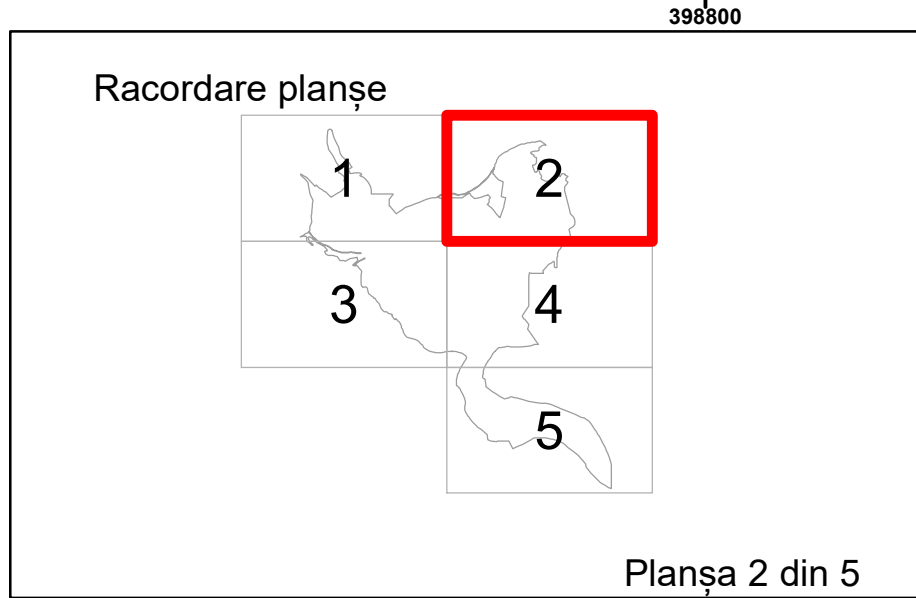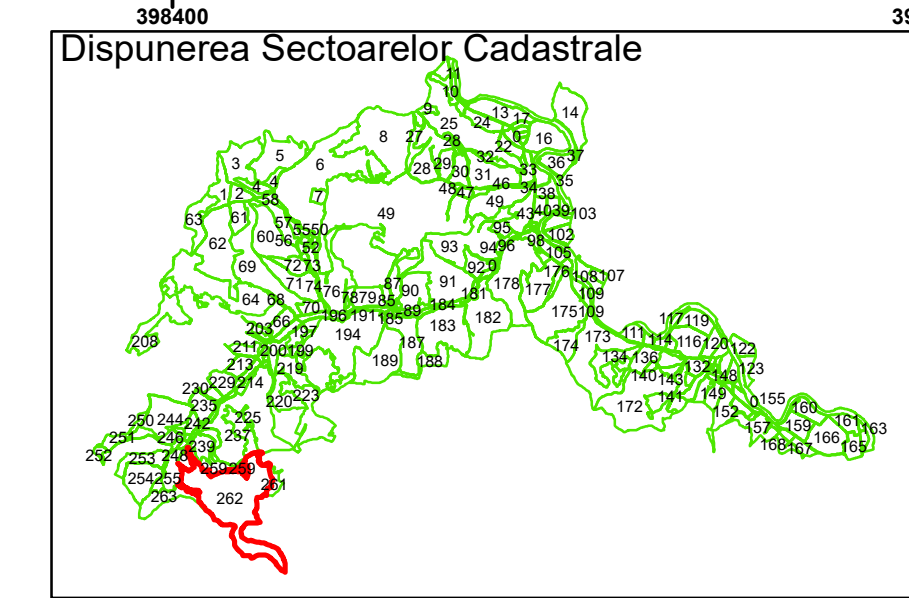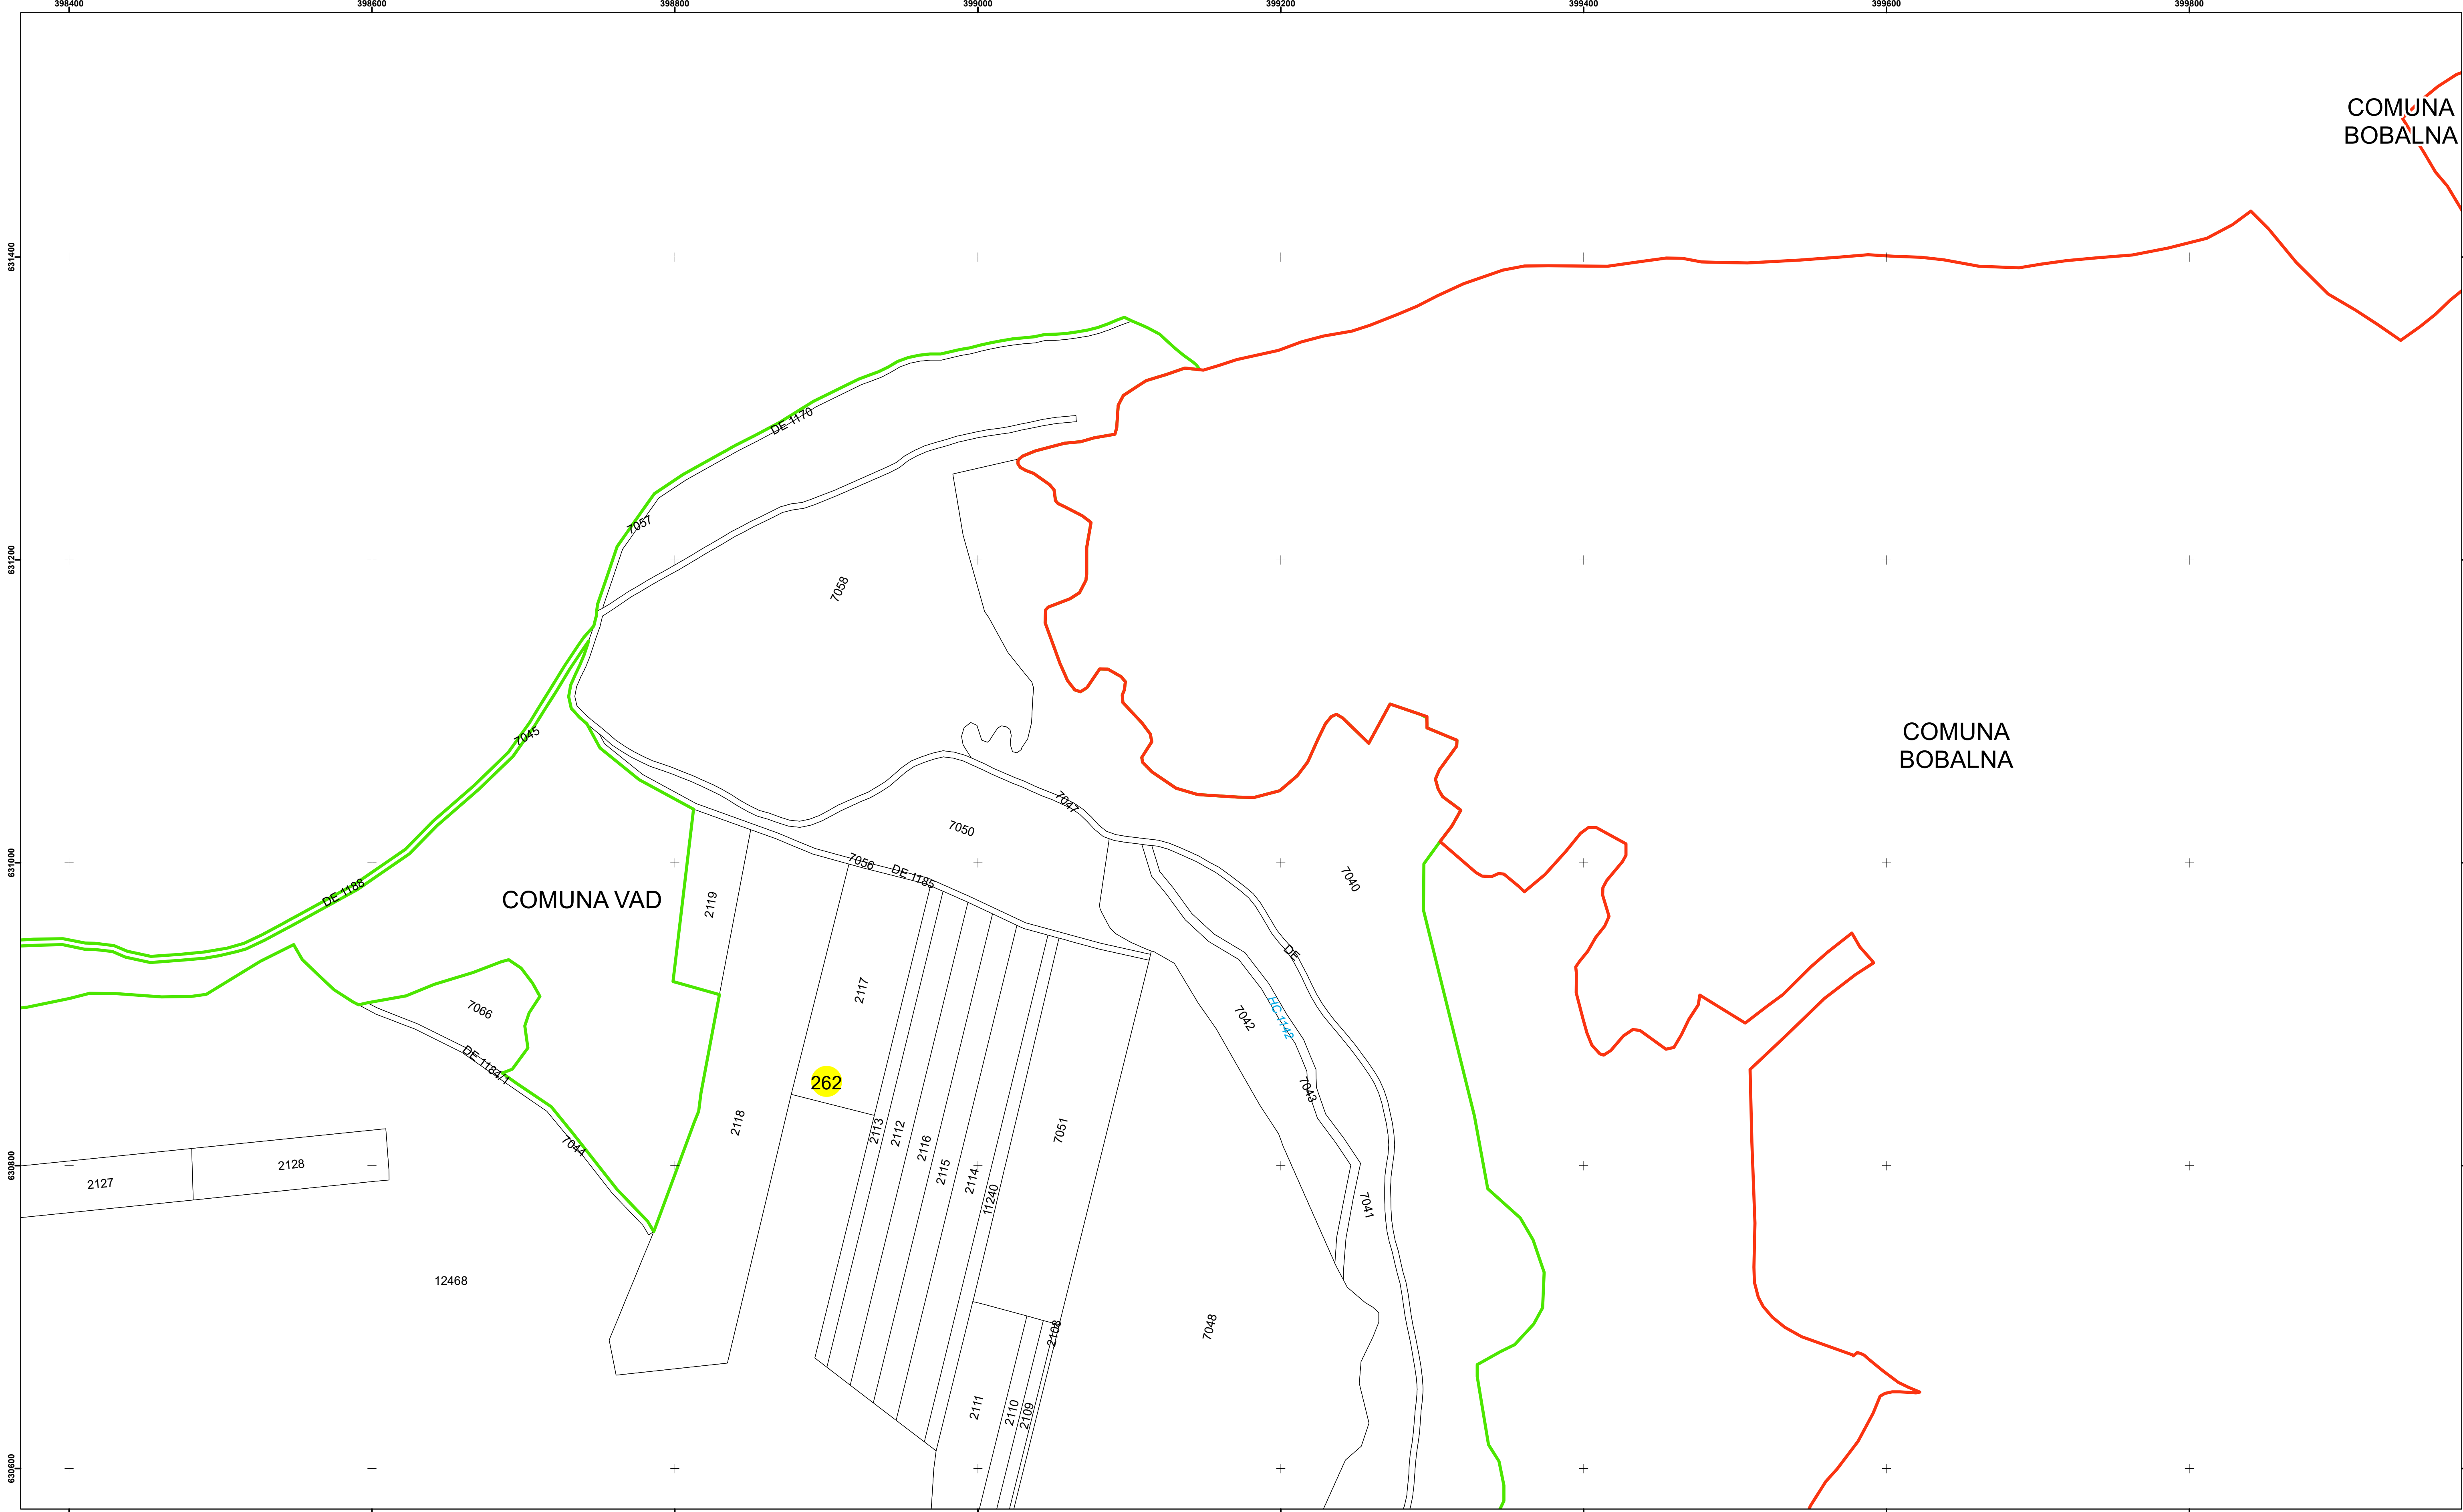

Legendă

- Limită UAT
- Limită Intravilan
- Sector Cadastral
- Limită Imobil
- Număr Sector Cadastral
- 458 Identificator Teren

Executant: SC MEGAGIS SRL




Spre publicare

Data: februarie 2025

PLAN CADASTRAL

Comuna Vad
Județul Cluj
Sector Cadastral 262

Scara 1:2000, sistem de proiecție STEREO 70

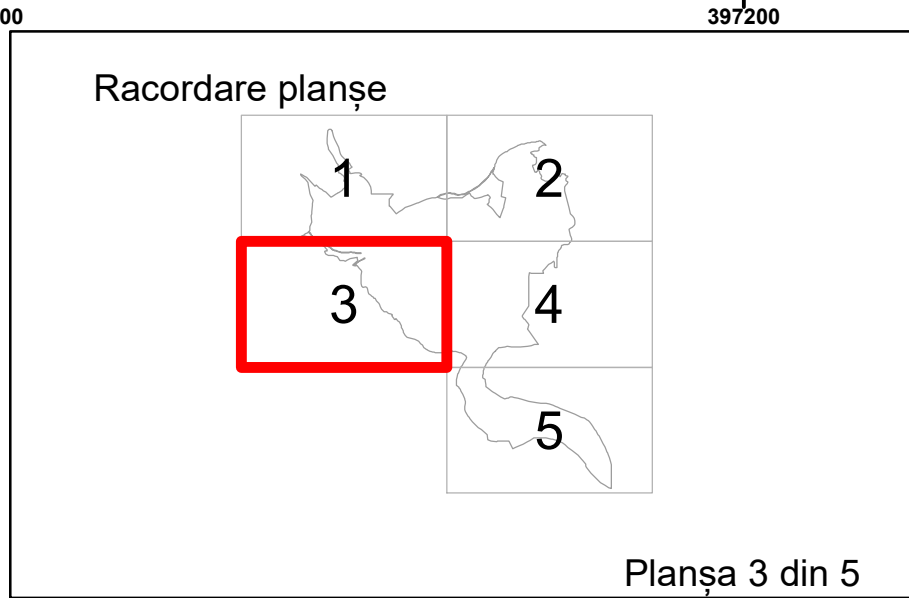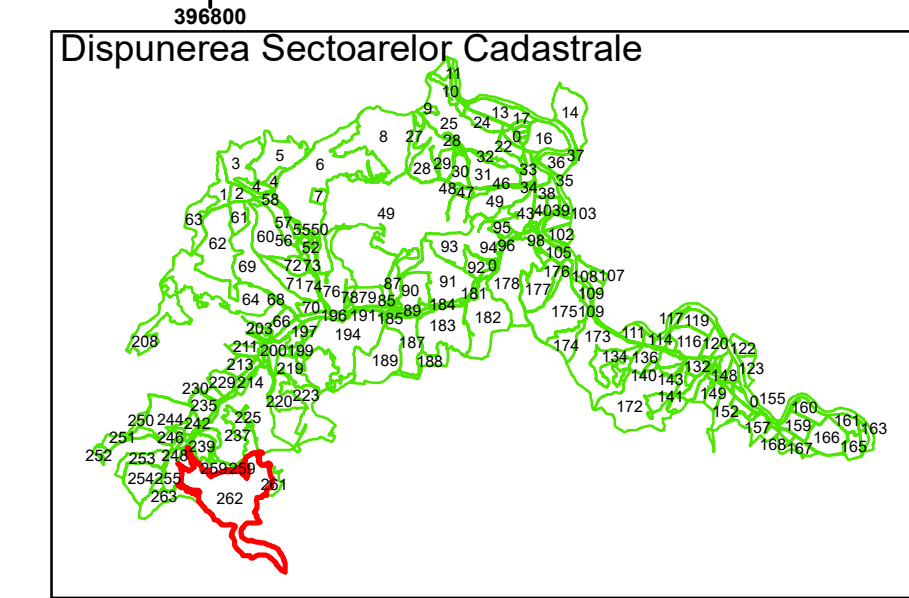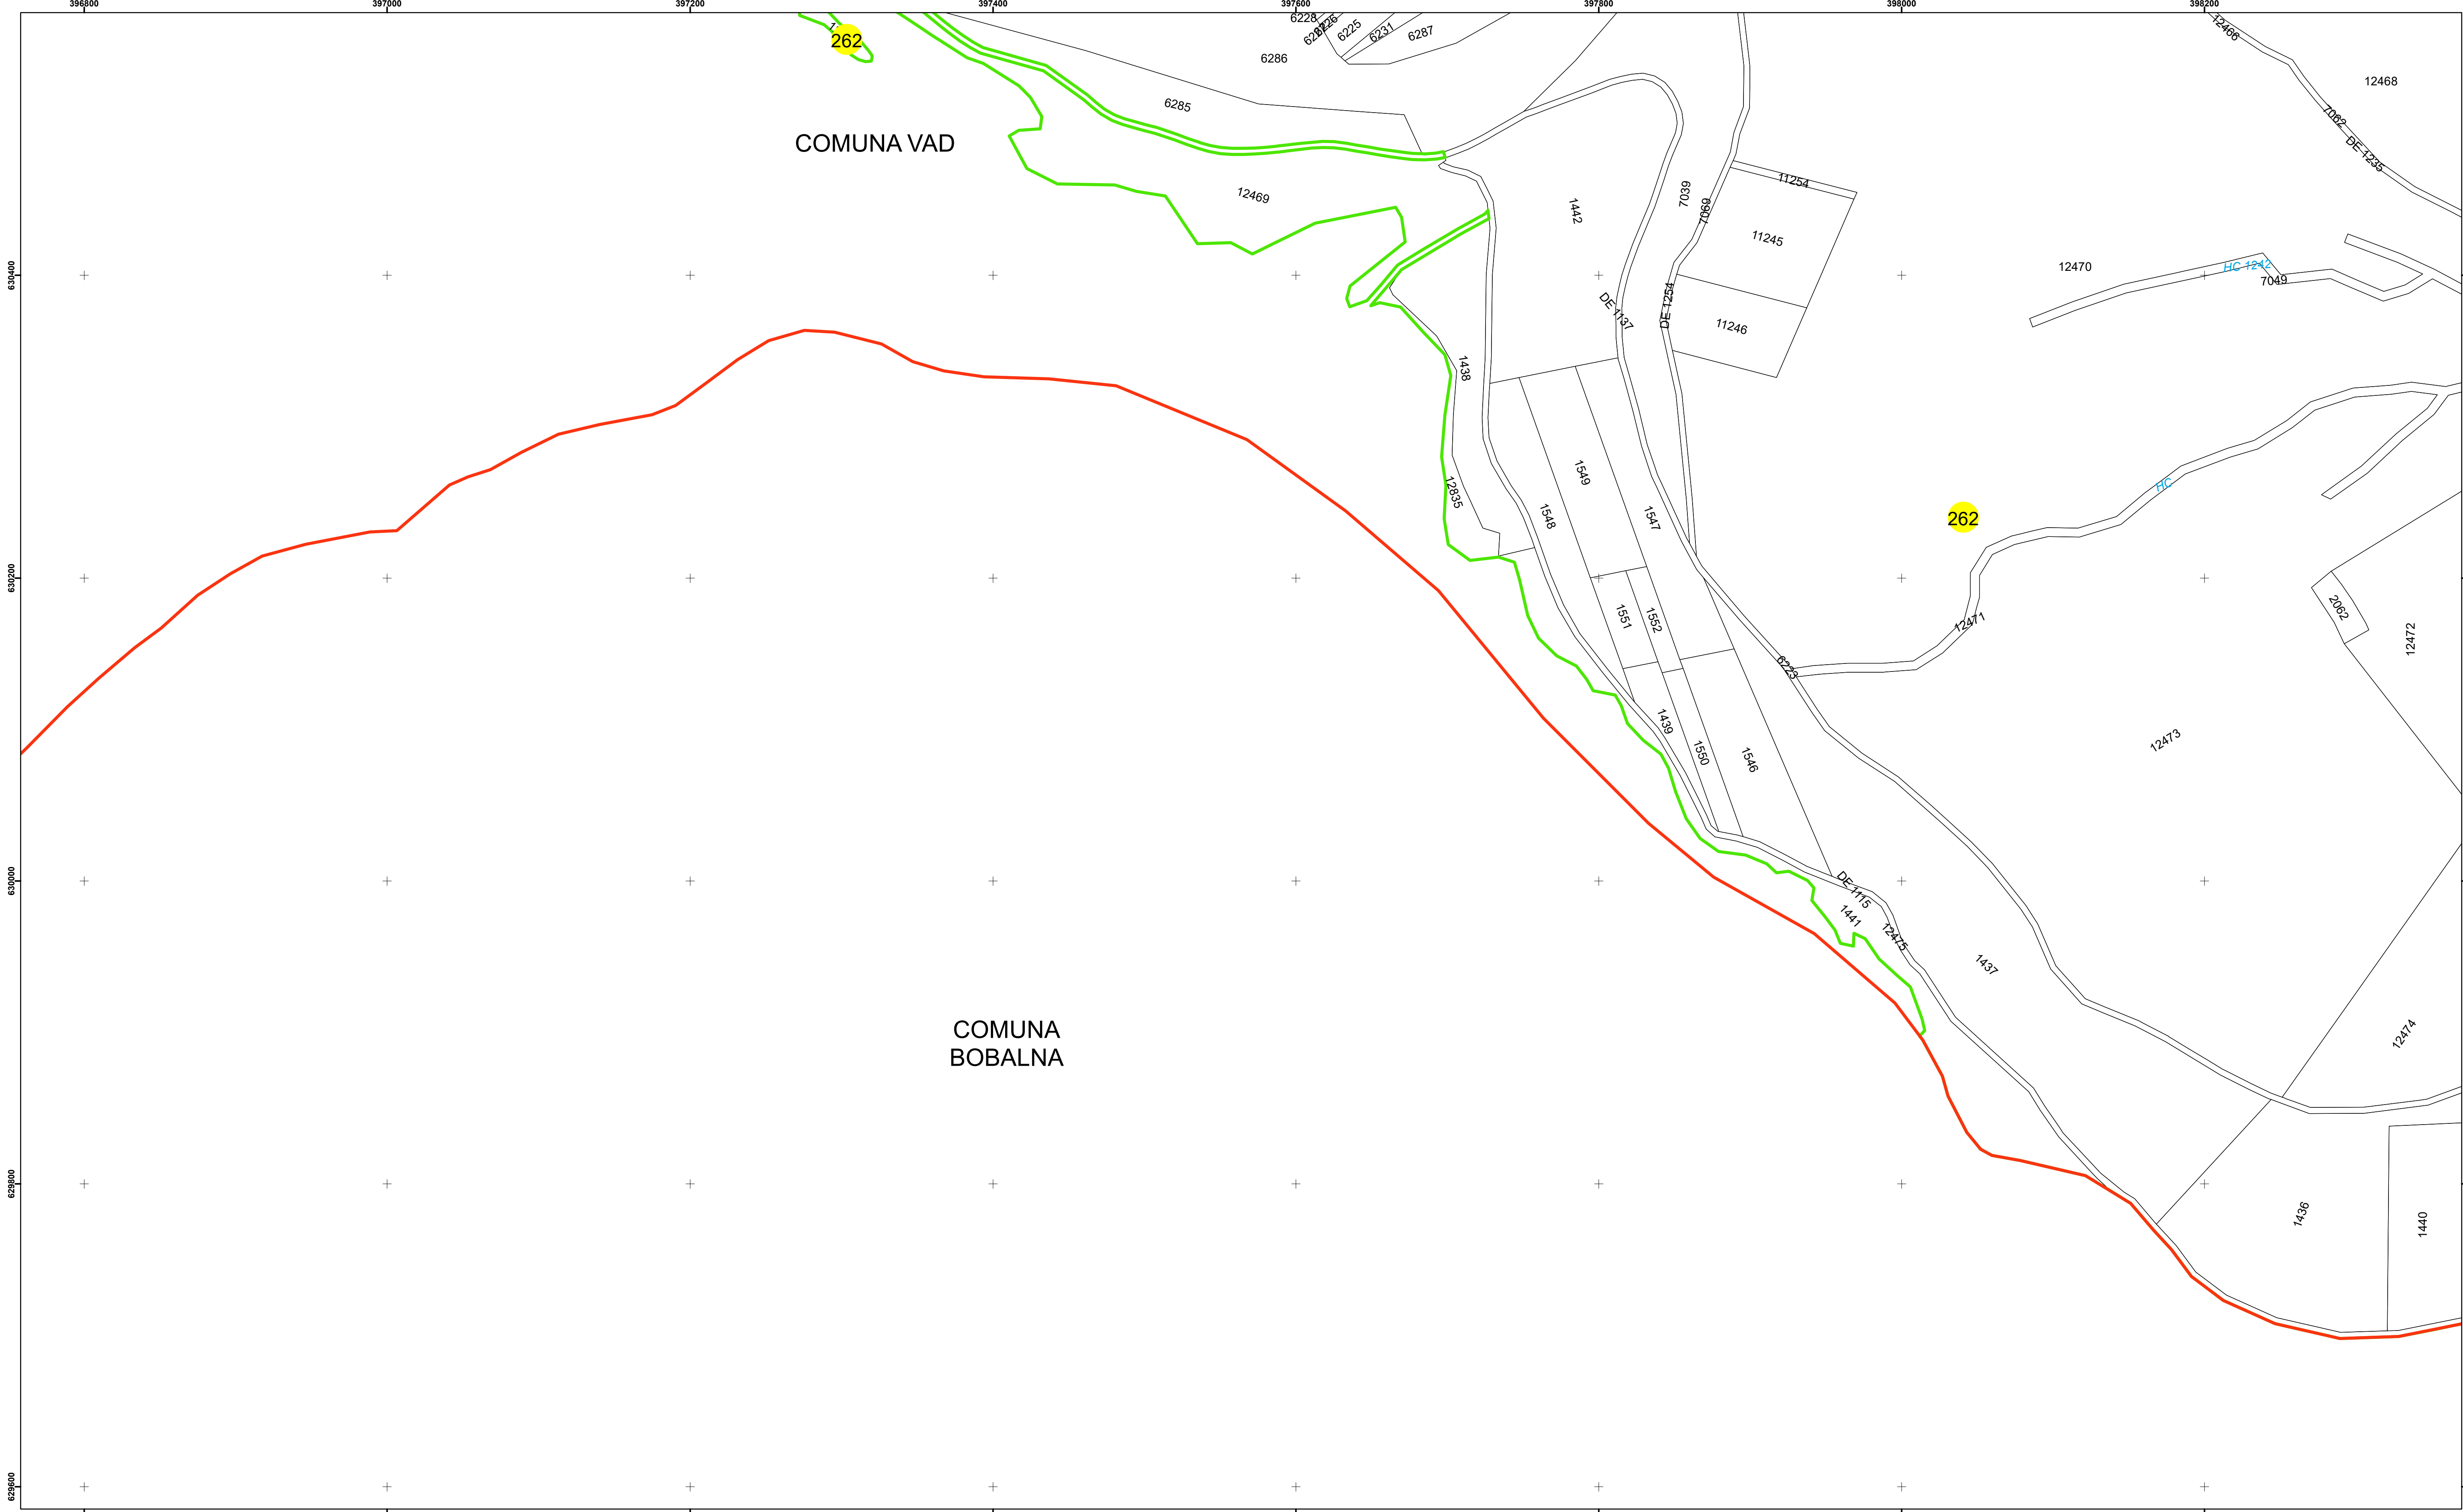

Legendă	
	Limită UAT
	Limită Intravilan
	Sector Cadastral
	Limită Imobil
	Număr Sector Cadastral
458	Identificator Teren

Executant: SC MEGAGIS SRL

Spre publicare


Data: februarie 2025



PLAN CADASTRAL

Comuna Vad
Județul Cluj
Sector Cadastral 262

Scara 1:2000, sistem de proiecție STEREO 70

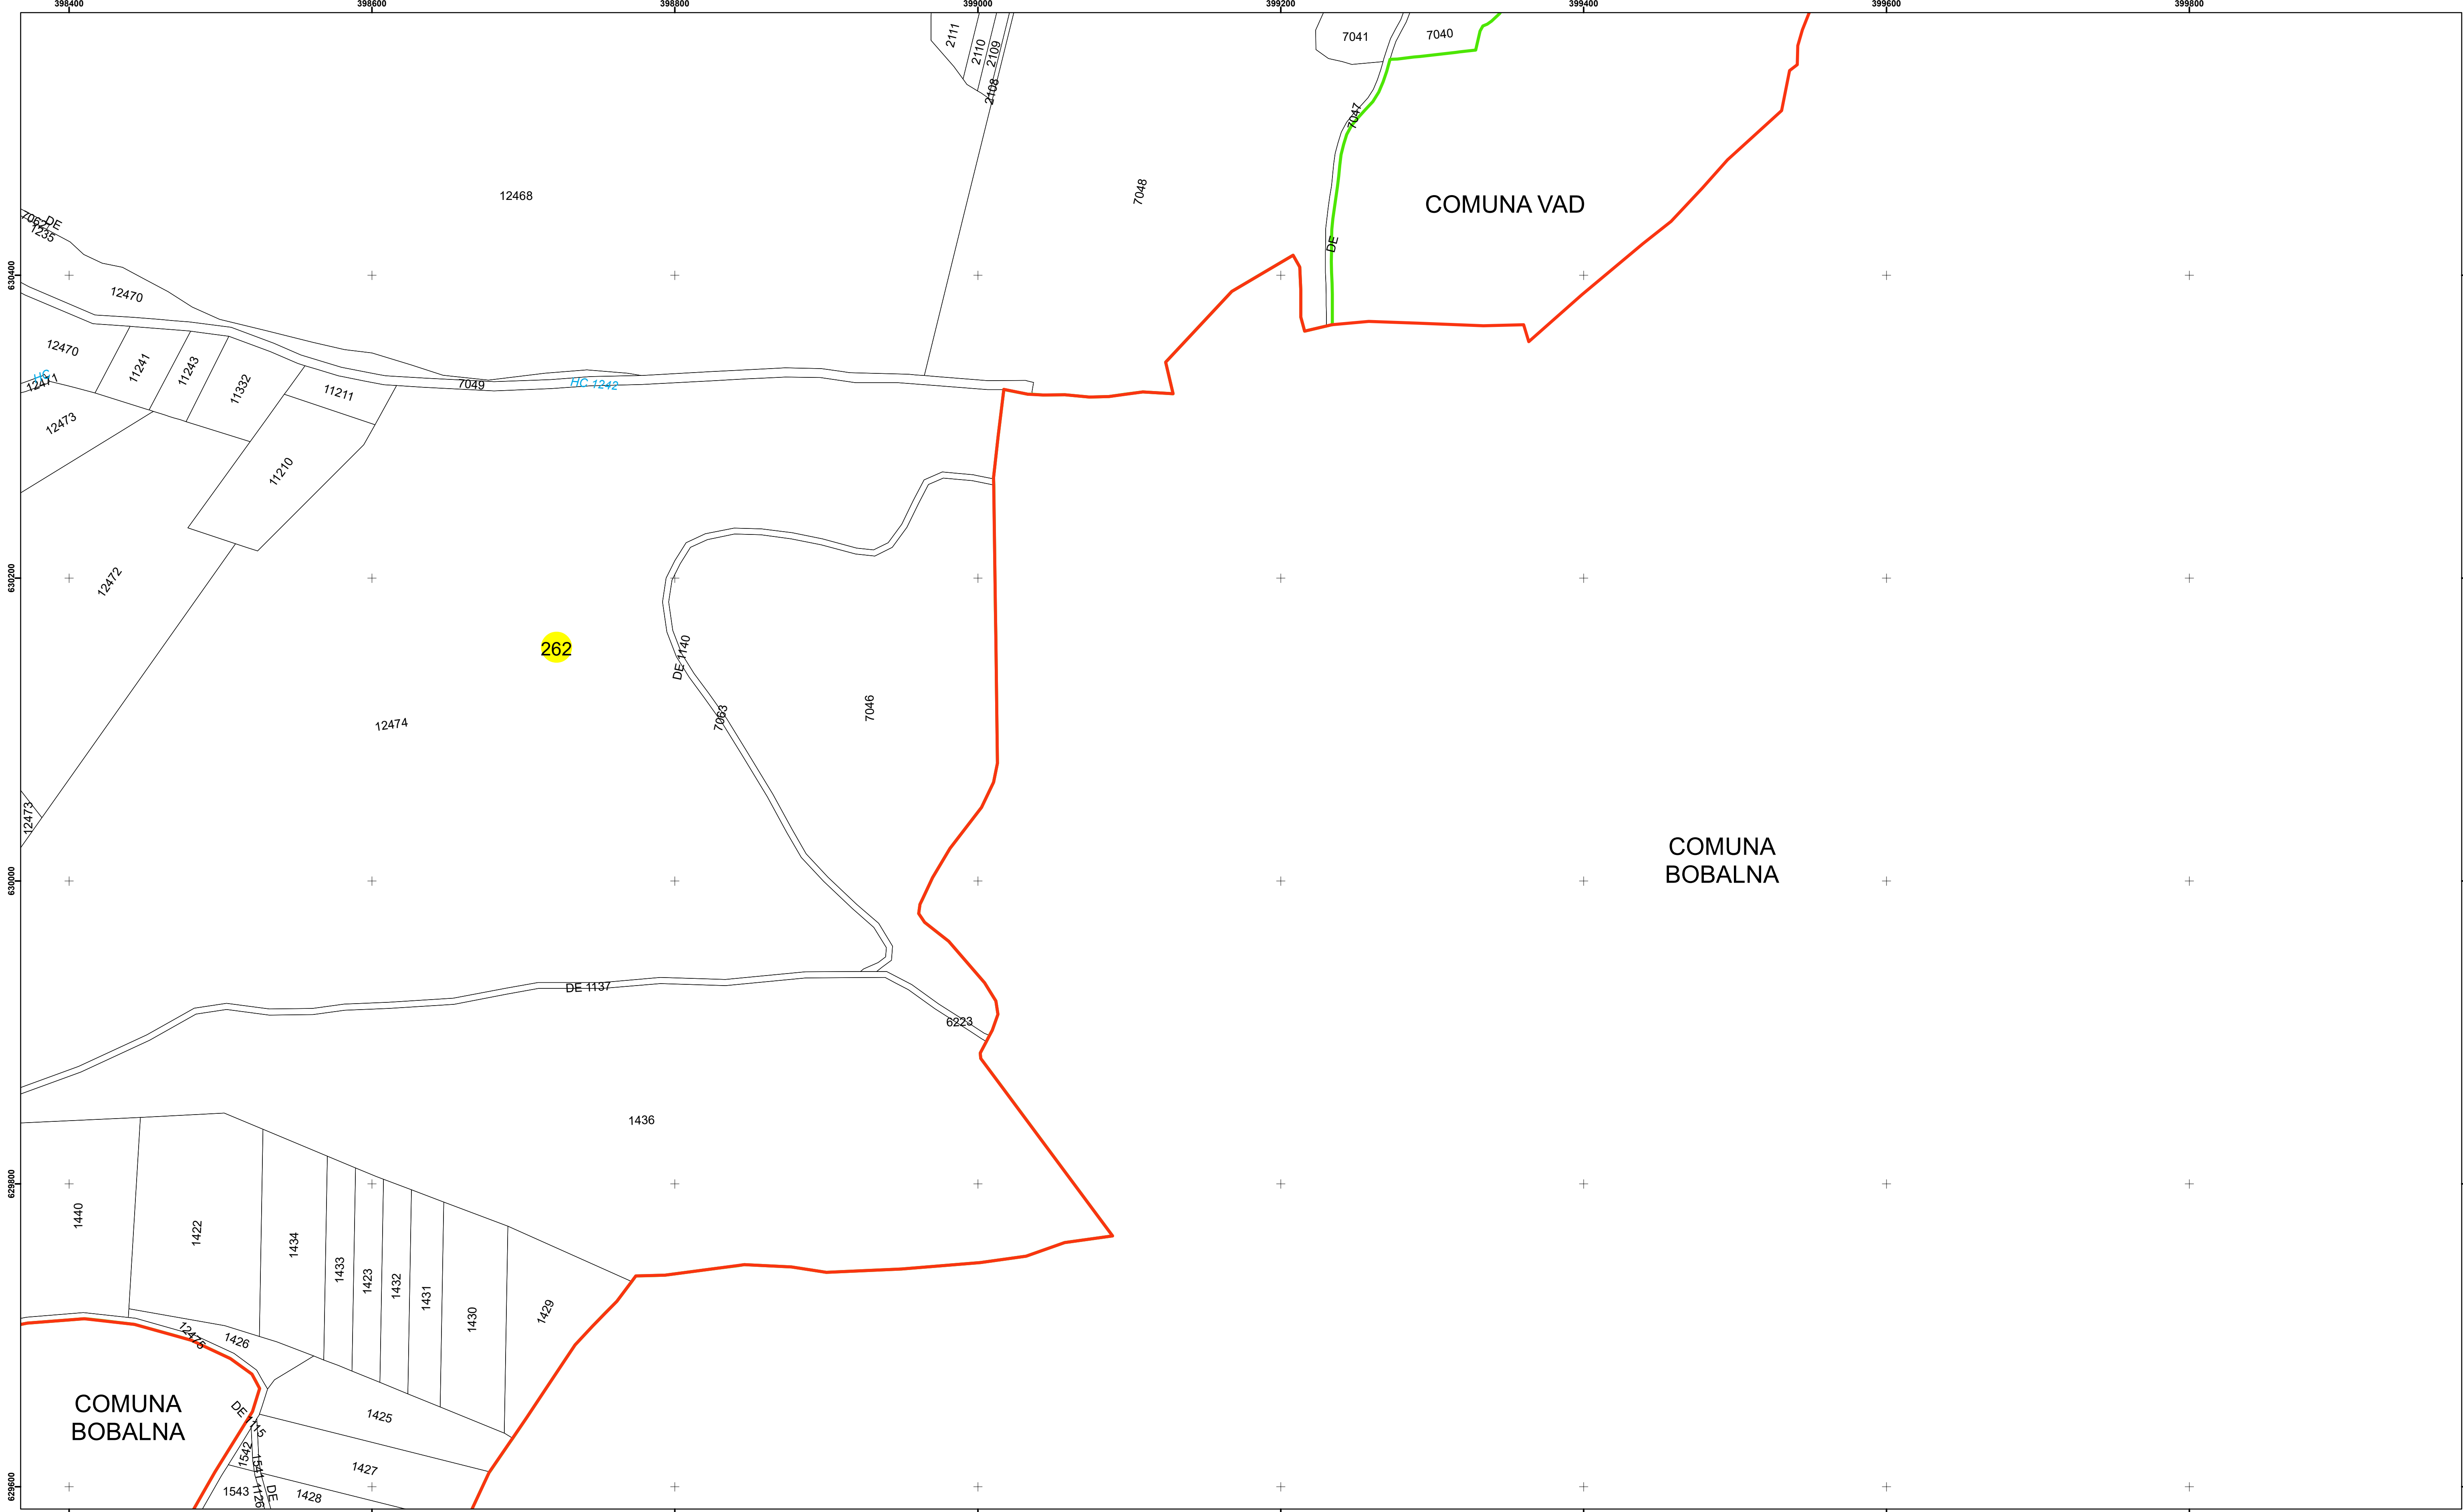

Disponerea Sectoarelor Cadastrale

Racordare planșe

Planșa 4 din 5

Legendă

Limită UAT

Limită Intravilan

Sector Cadastral

Limită Imobil

3

Număr Sector Cadastral

458

Identificator Teren

Executant: SC MEGAGIS SRL



Spre publicare

Data: februarie 2025

PLAN CADASTRAL

Comuna Vad
Județul Cluj
Sector Cadastral 262

Scara 1:2000, sistem de proiecție STEREO 70

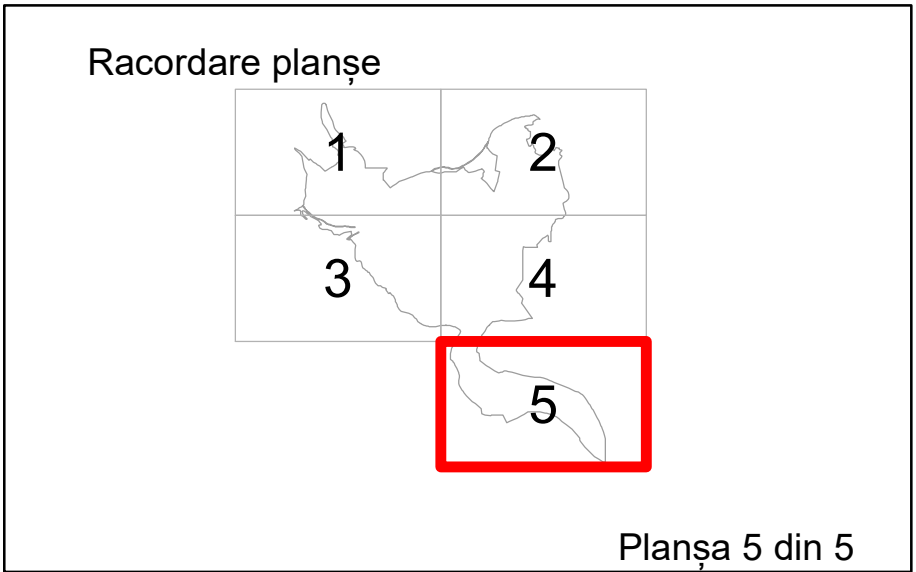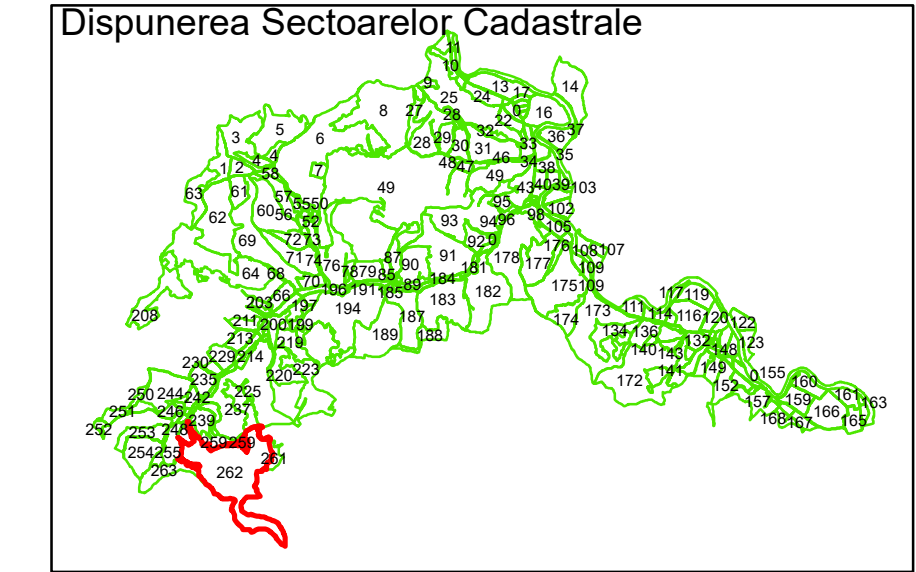

Legendă

	Limită UAT		Limită Imobil
	Limită Intravilan		Număr Sector Cadastral
	Sector Cadastral	458	Identificator Teren

Executant: SC MEGAGIS SRL

Spre publicare

Data: februarie 2025



PLAN CADASTRAL

Comuna Vad
Județul Cluj
Sector Cadastral 262

Scara 1:2000, sistem de proiecție STEREO 70