
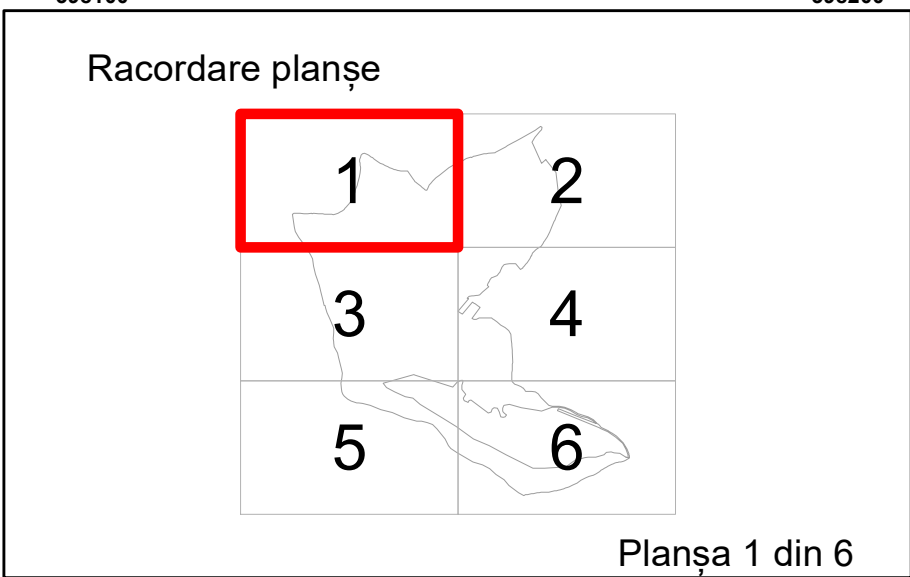
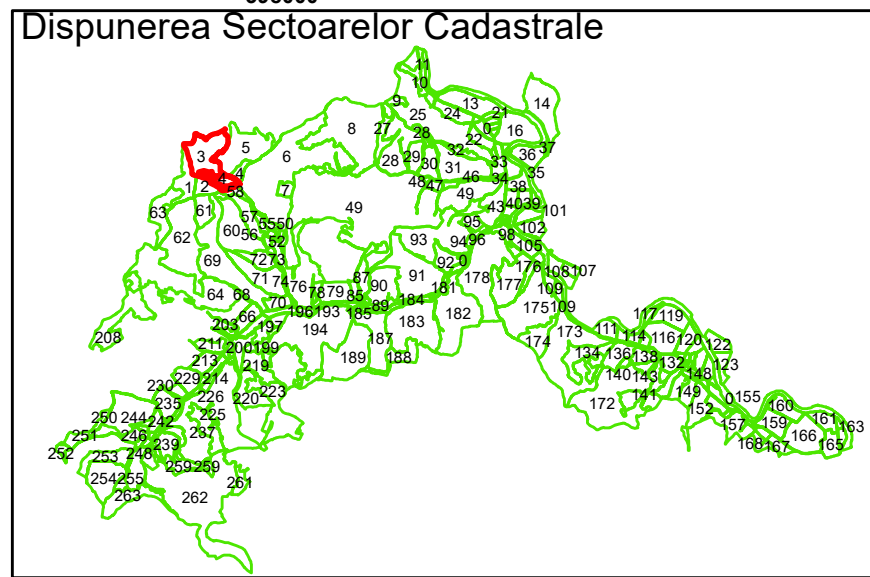


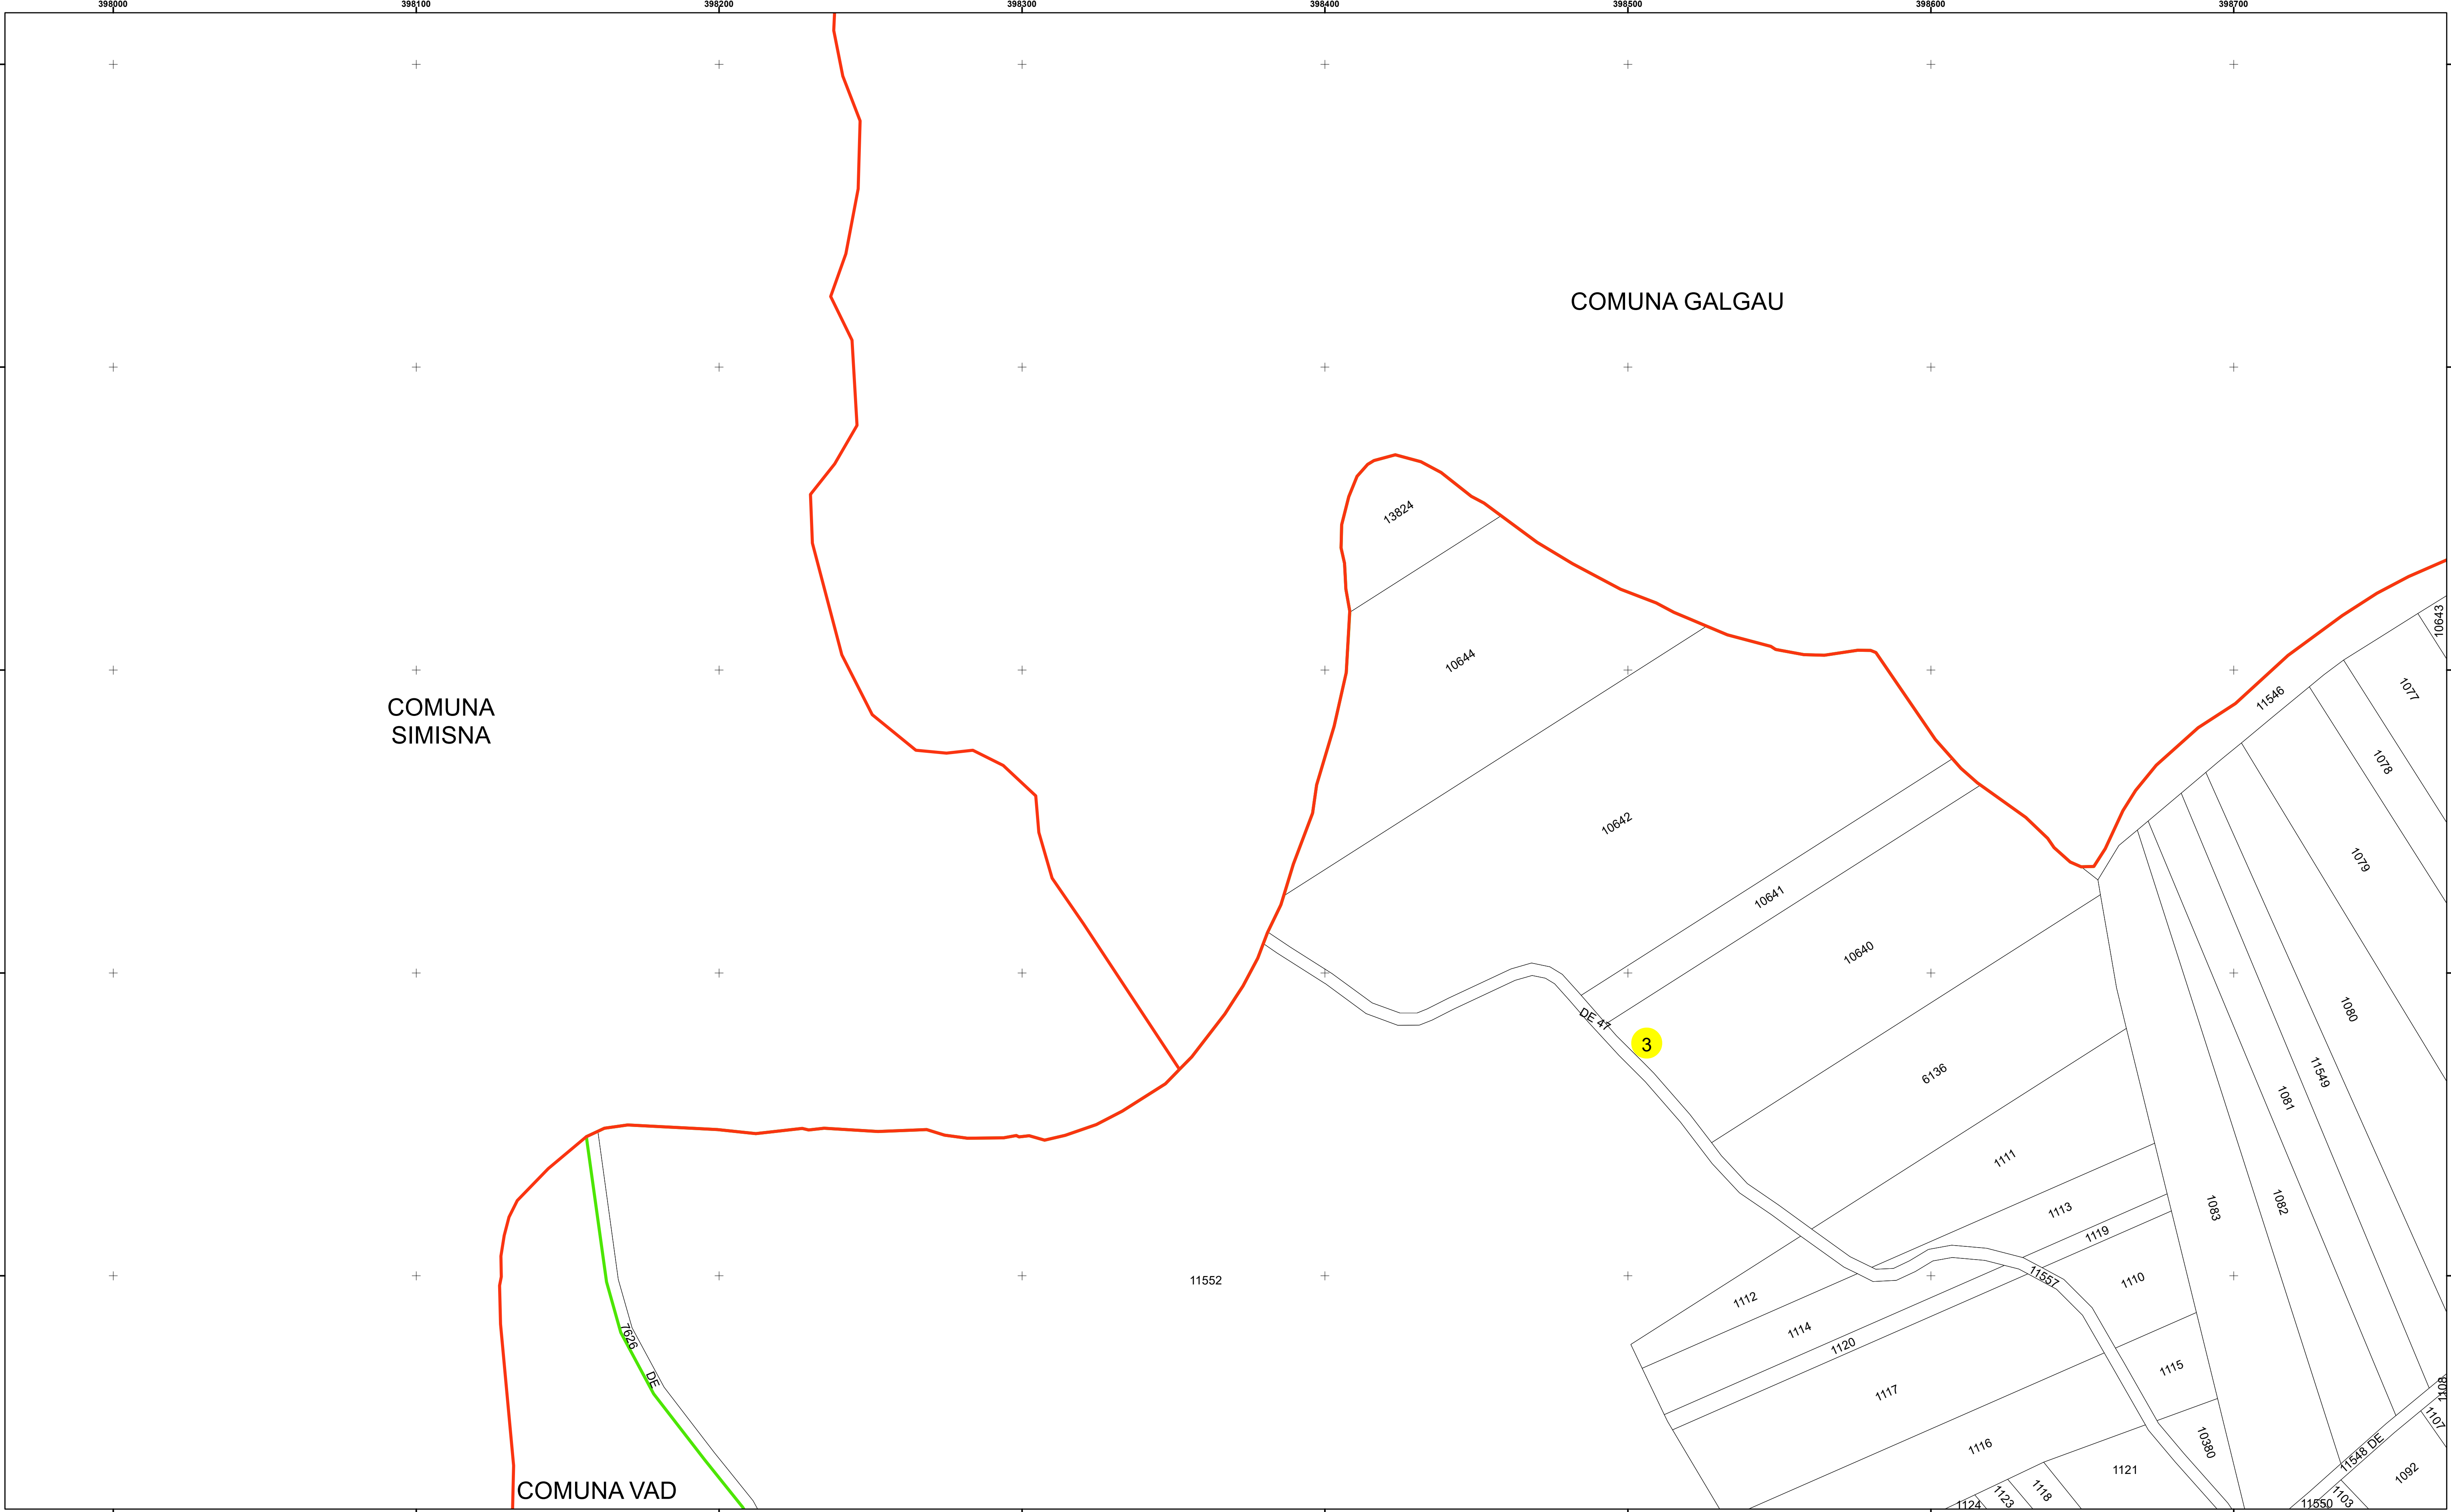

Legendă

	Limită UAT		Limită Imobil
	Limită Intravilan		Număr Sector Cadastral
	Sector Cadastral	458	Identificator Teren

Executant: SC MEGAGIS SRL

Spre publicare



Data: februarie 2025



PLAN CADASTRAL

Comuna Vad
Județul Cluj
Sector Cadastral 3

Scara 1:1000, sistem de proiecție STEREO 70

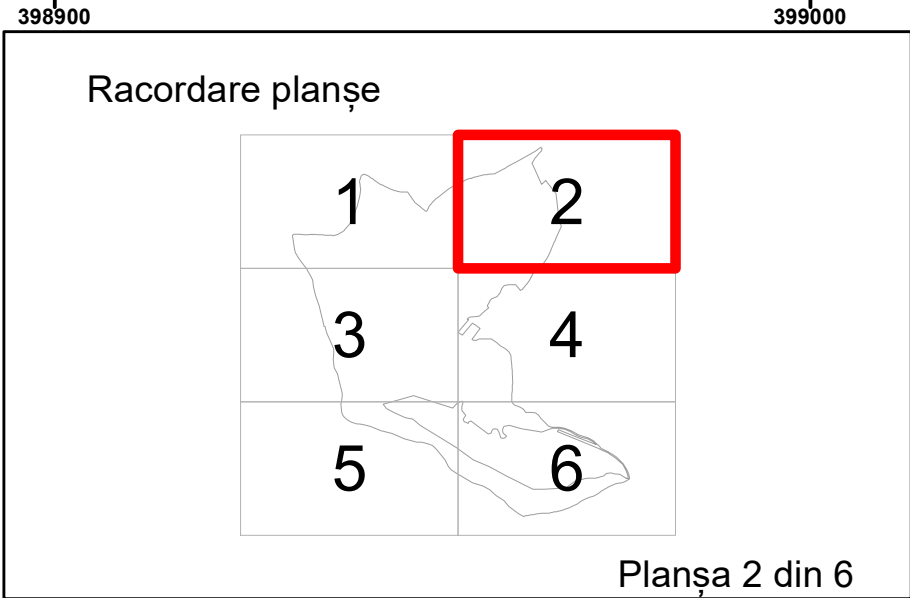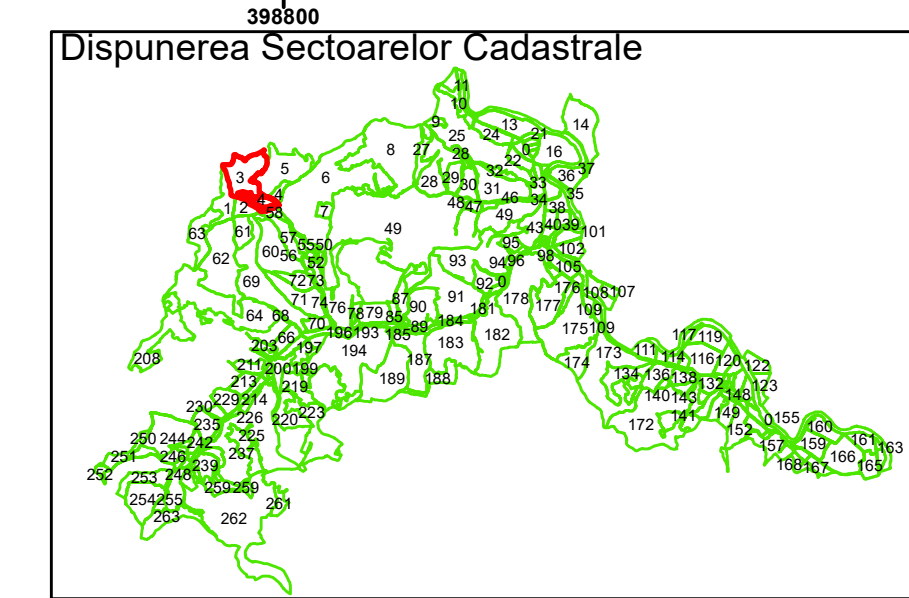

Legendă

Limită UAT	Limită Imobil
Limită Intravilan	3 Număr Sector Cadastral
Sector Cadastral	458 Identificator Teren

Executant: SC MEGAGIS SRL

Spre publicare





Data: februarie 2025



PLAN CADASTRAL

Comuna Vad
Județul Cluj
Sector Cadastral 3

Scara 1:1000, sistem de proiecție STEREO 70

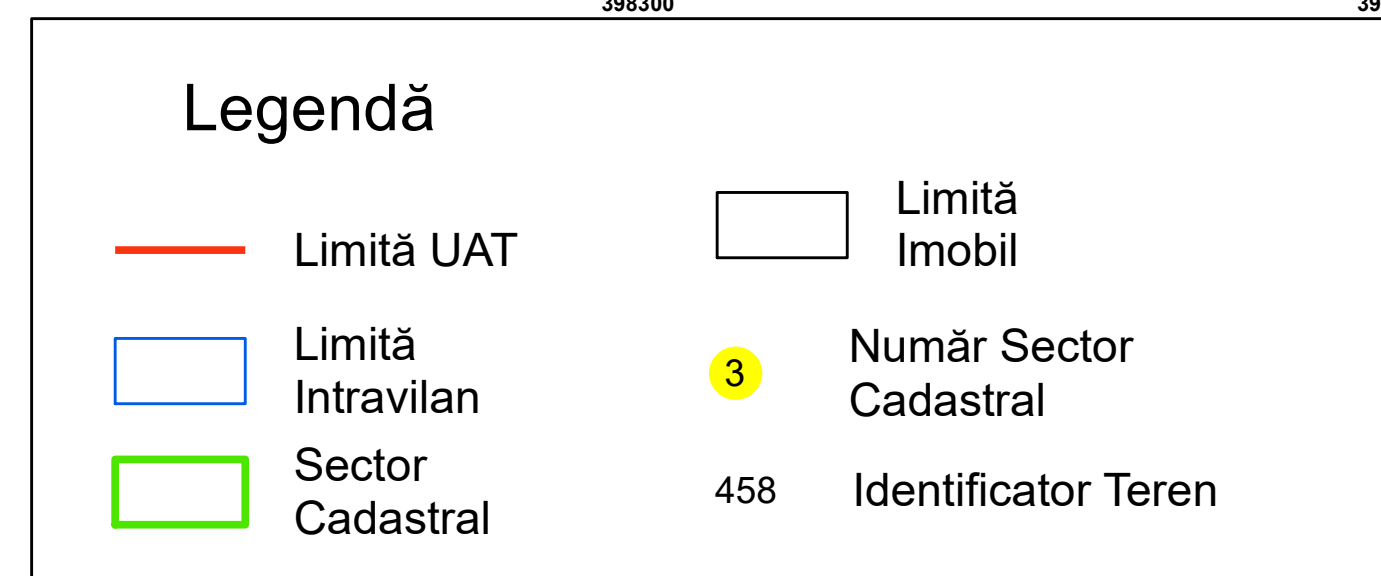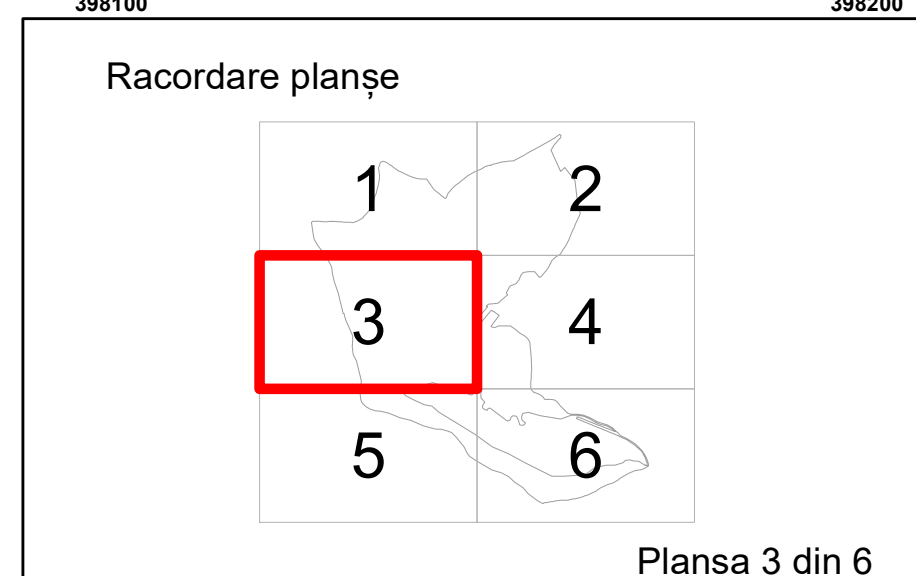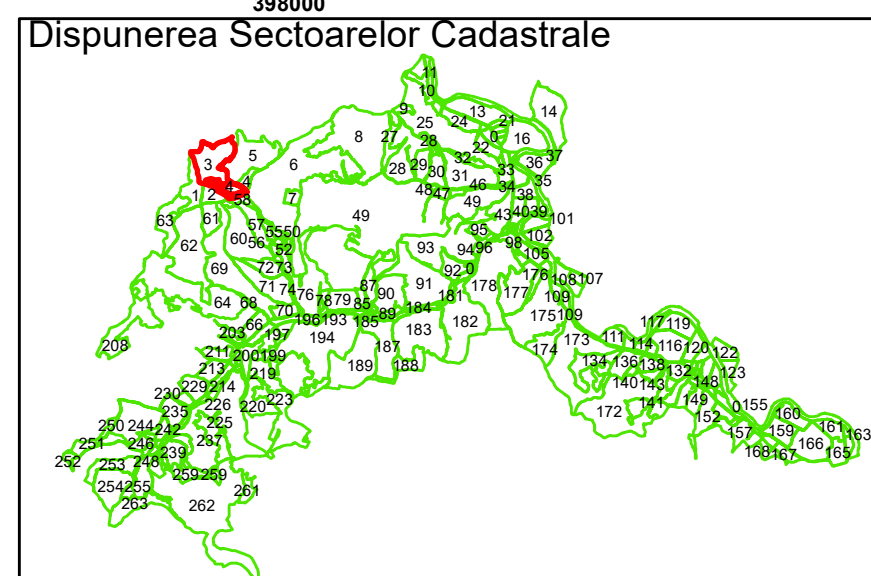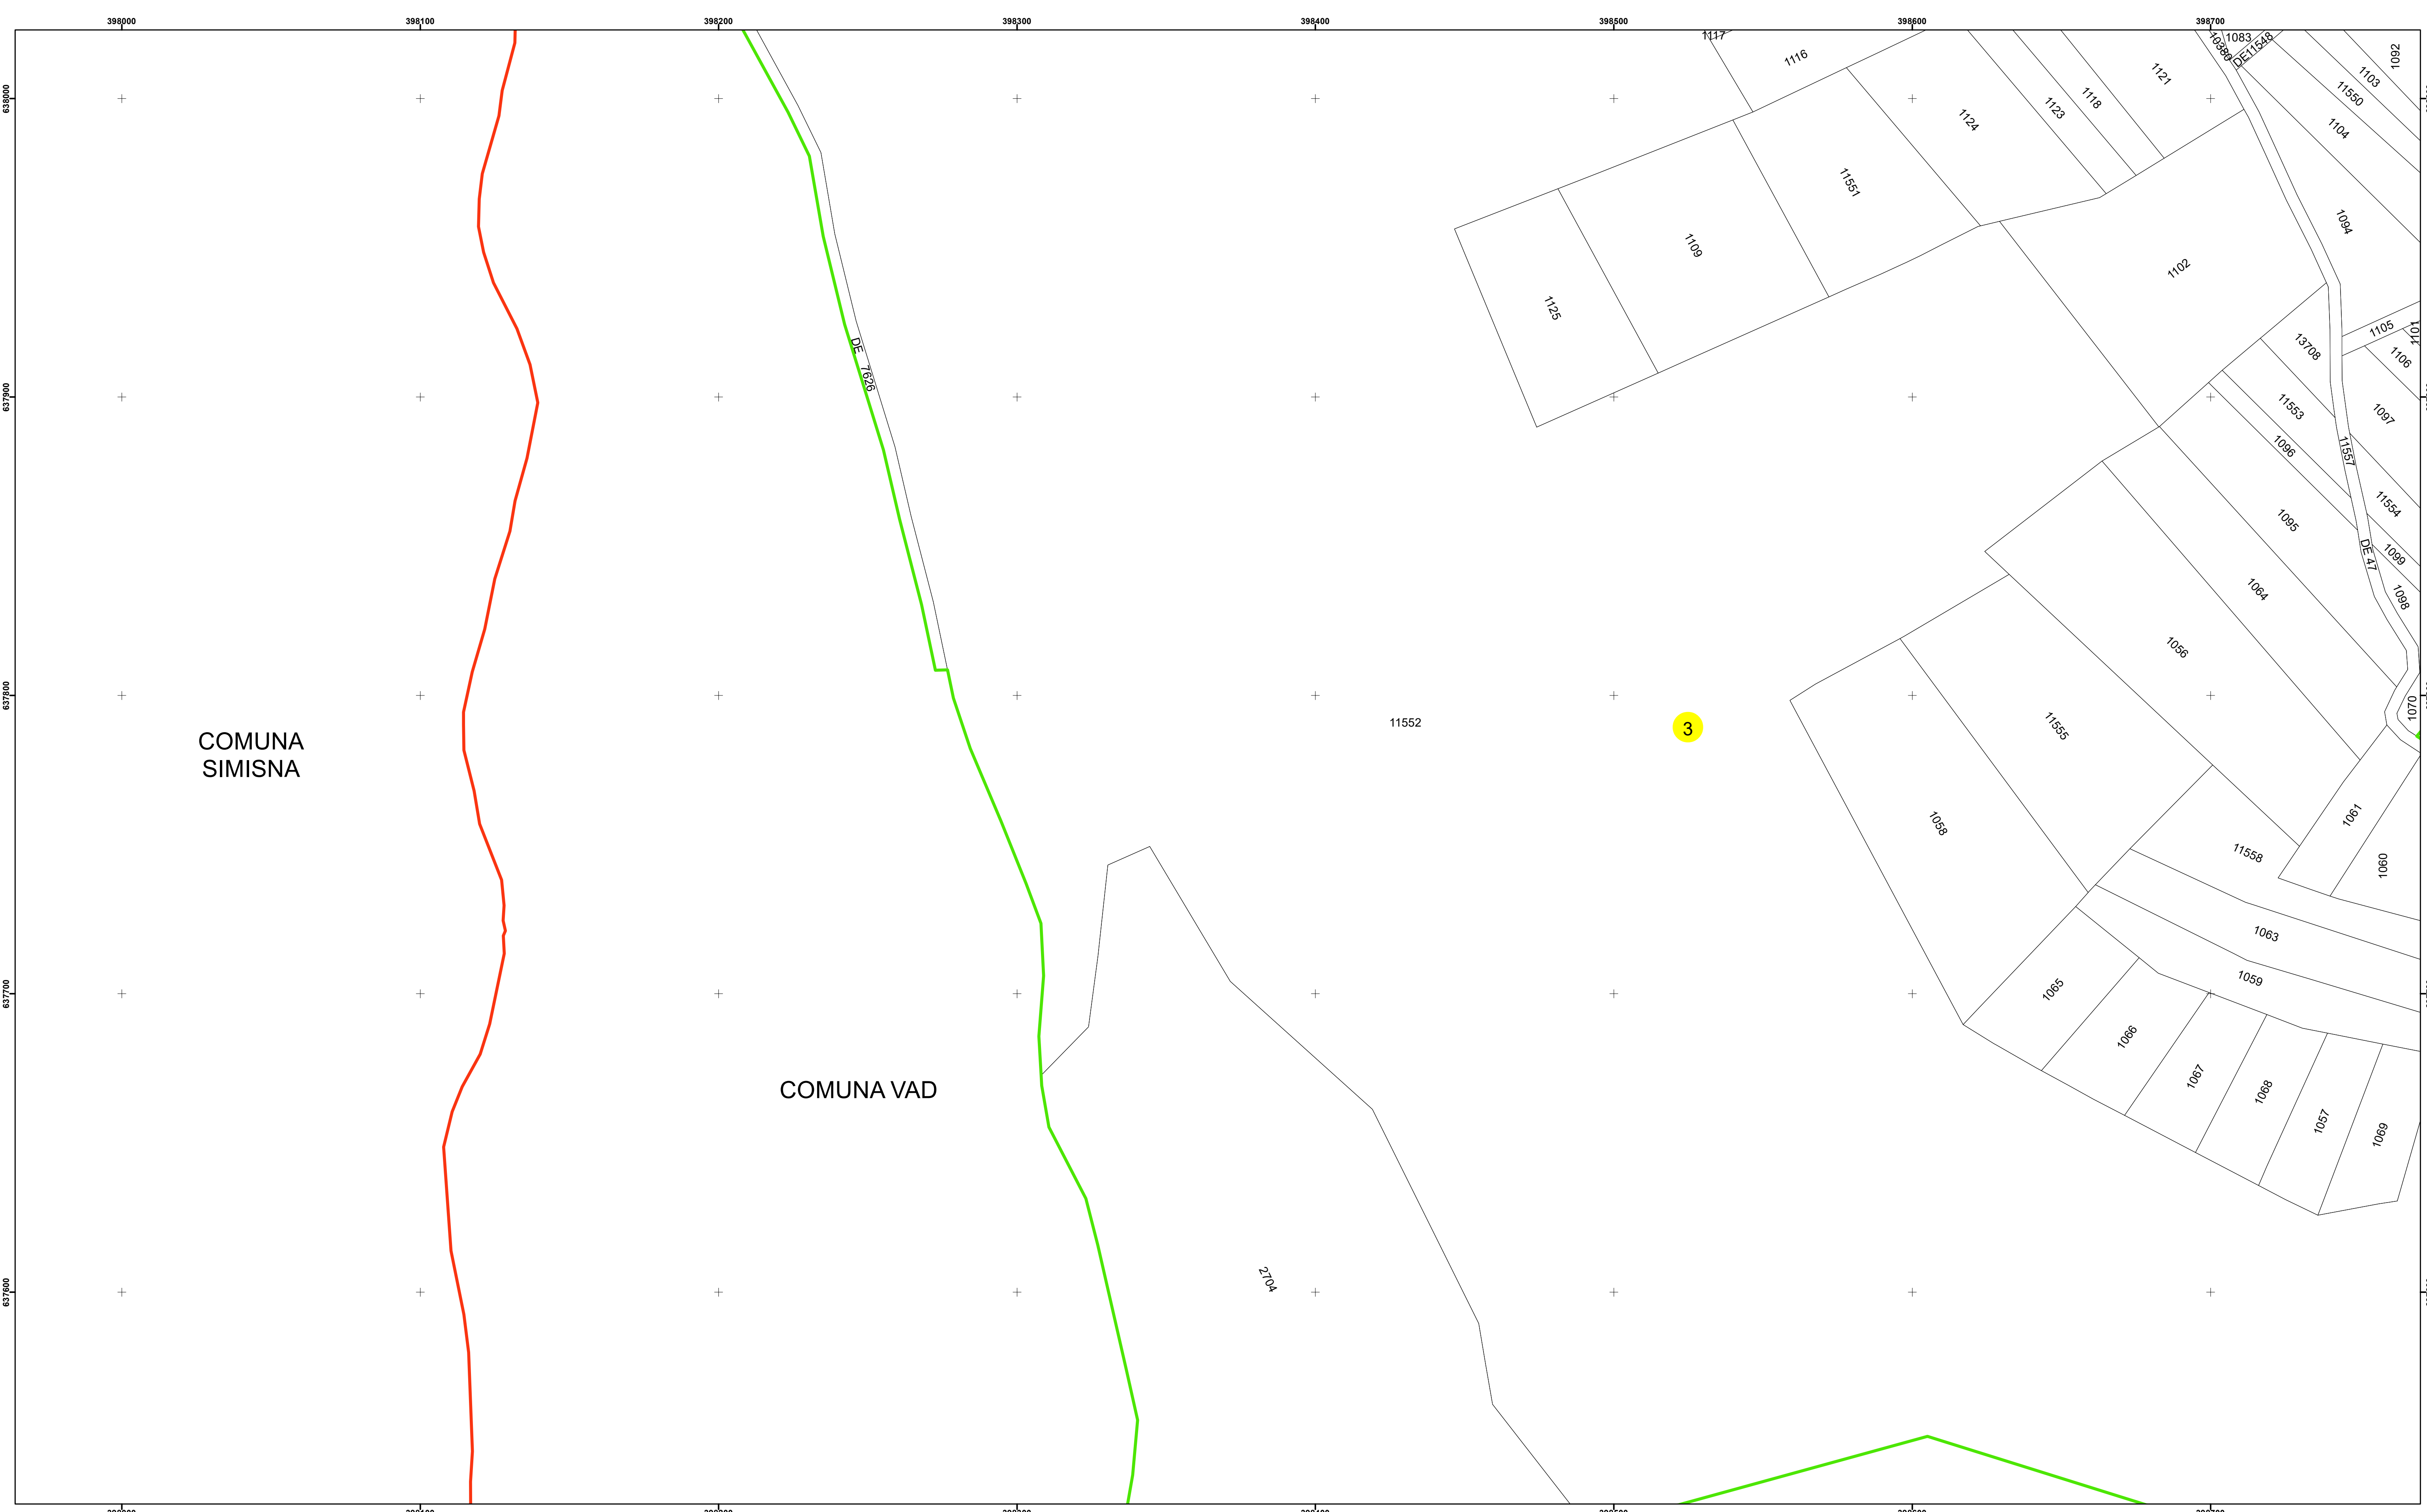

Executant: SC MEGAGIS SRL

Spre publicare
Data: februarie 2025










PLAN CADASTRAL

Comuna Vad
Județul Cluj

Sector Cadastral 3

Scara 1:1000, sistem de proiecție STEREO 70

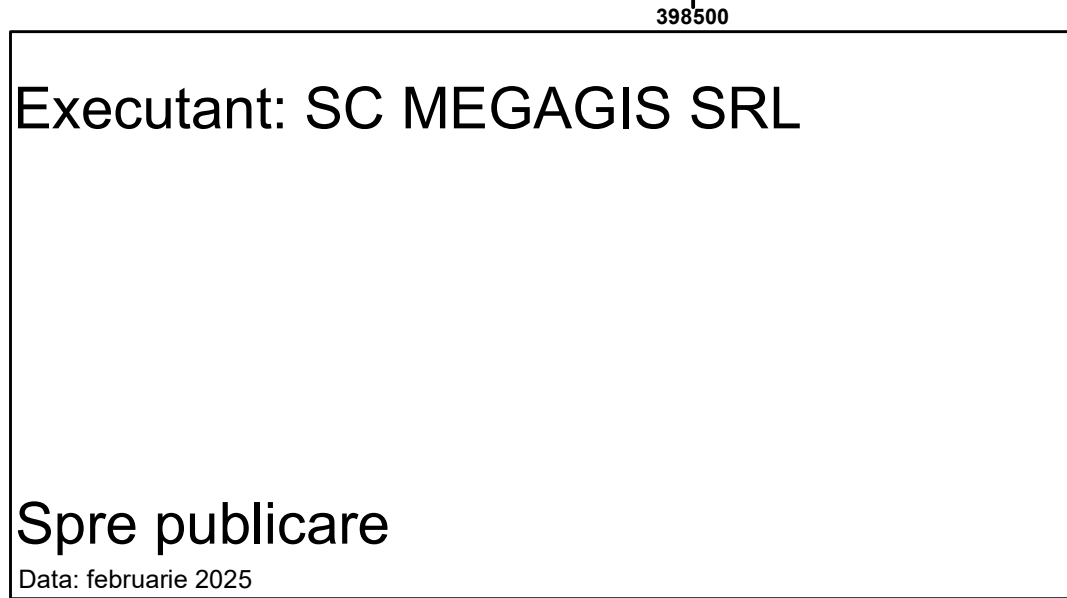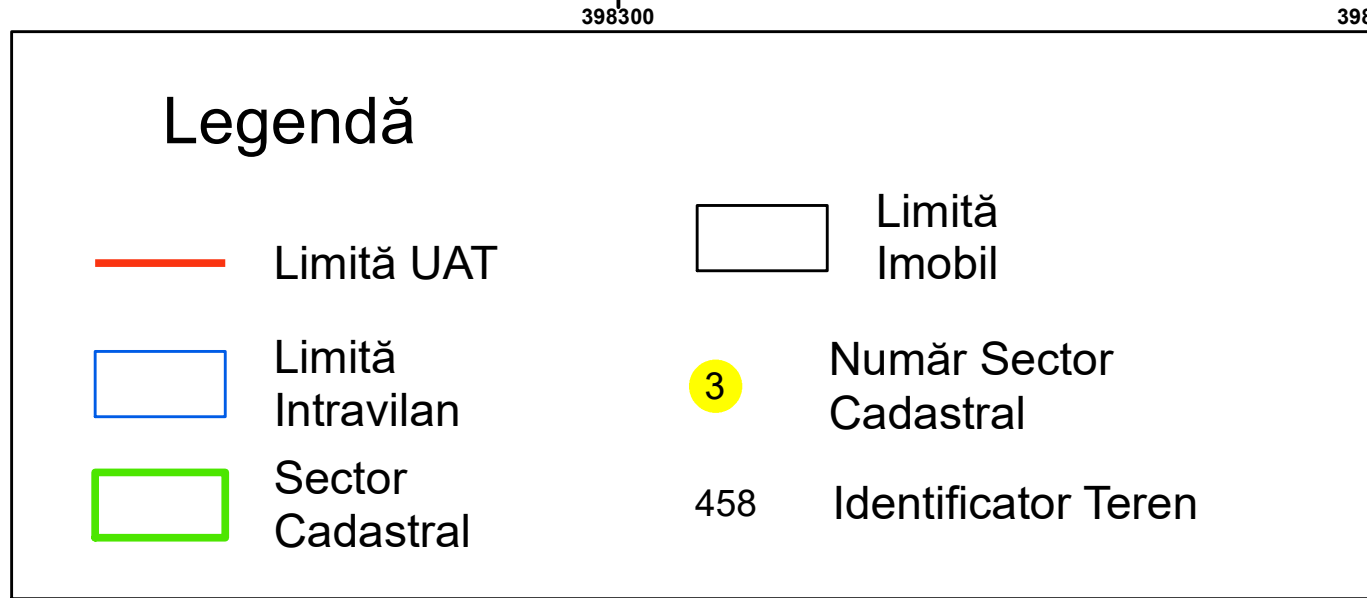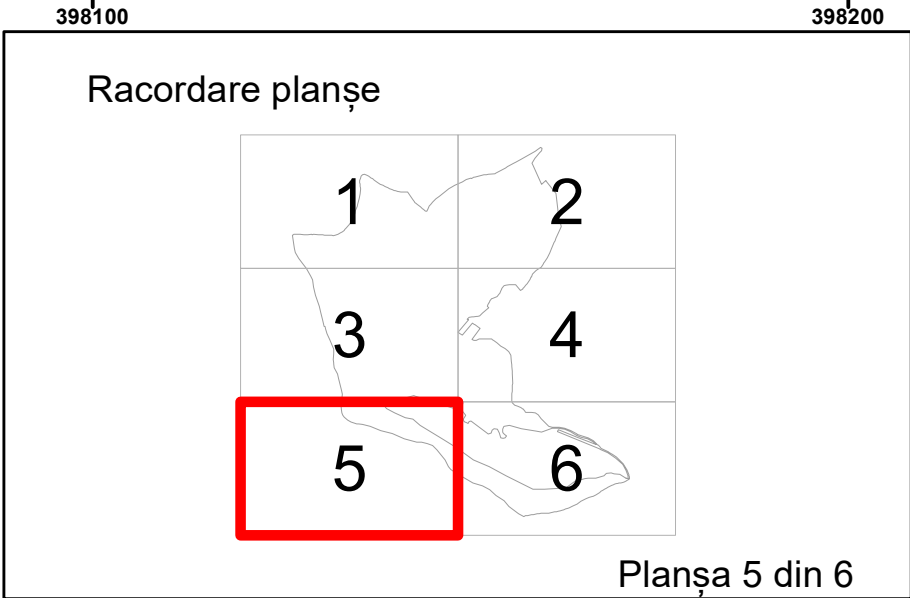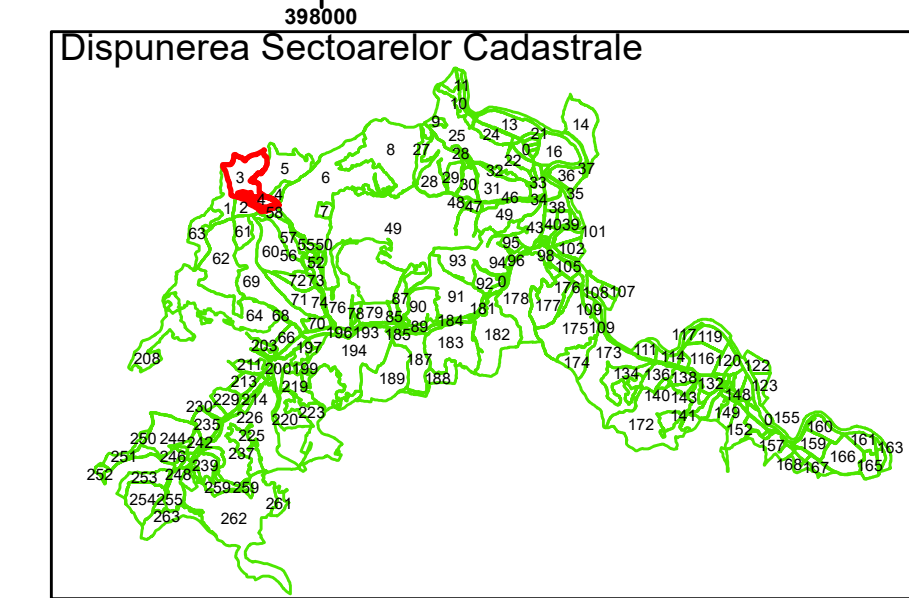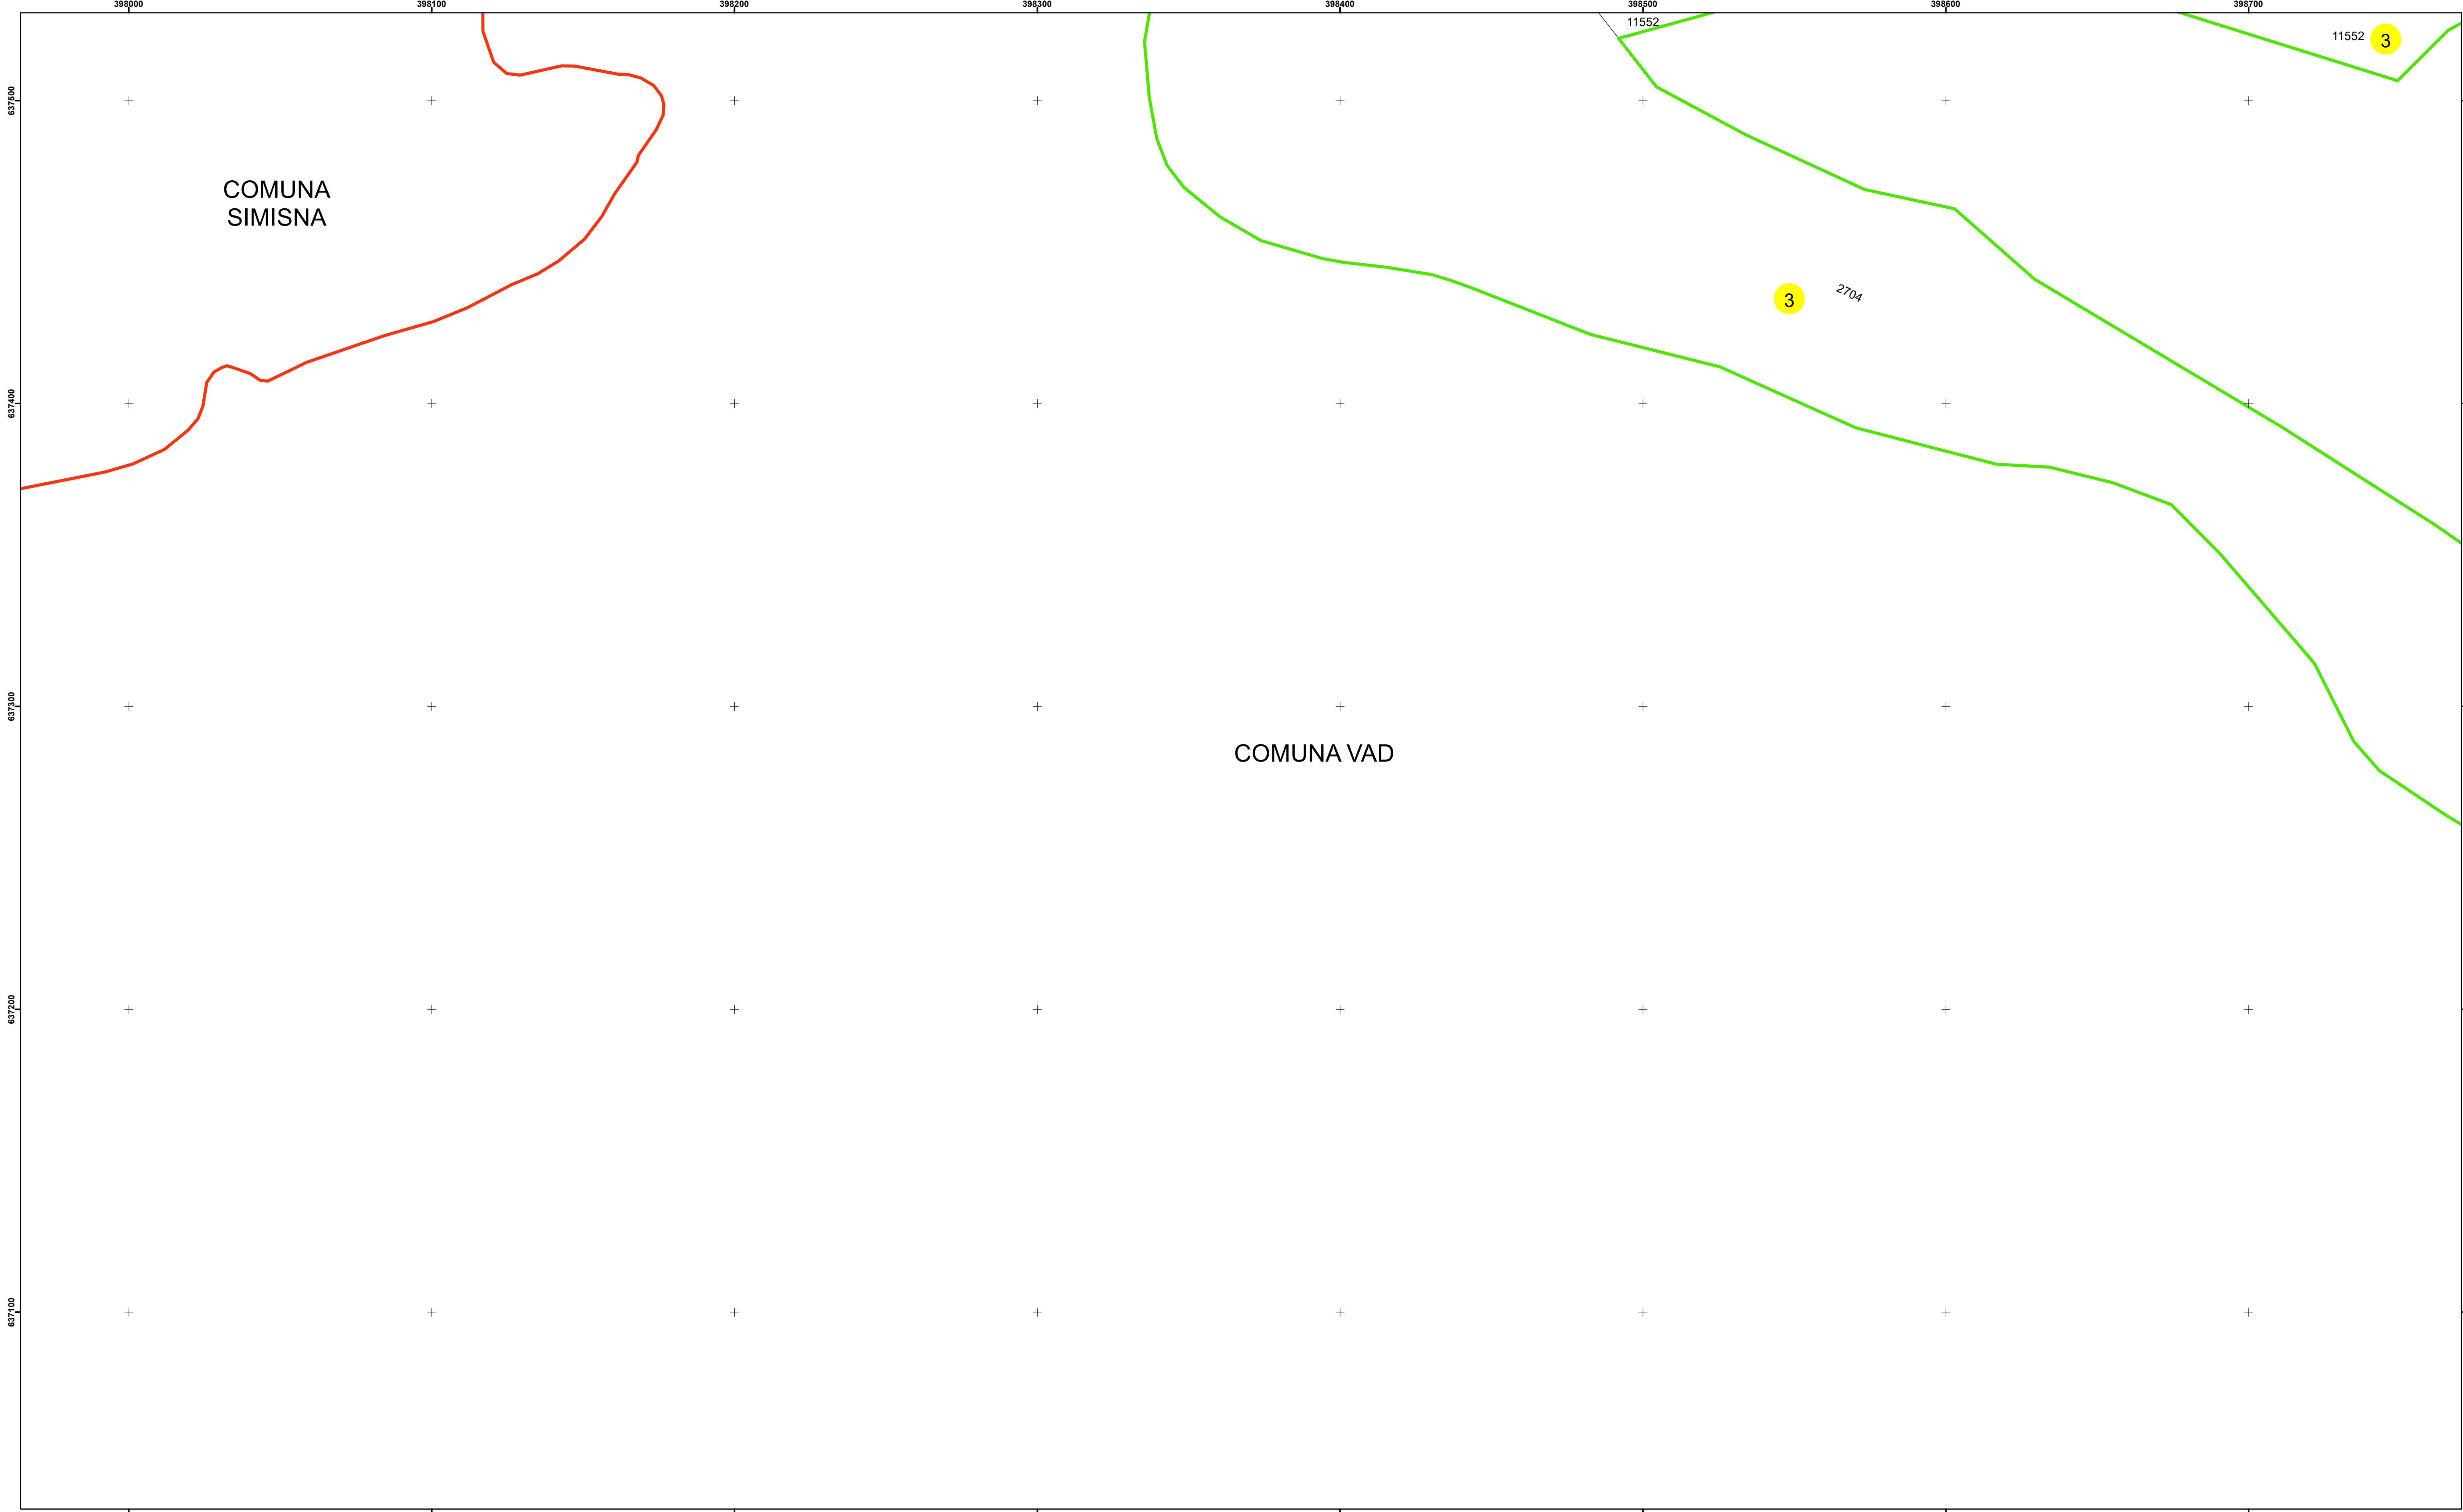

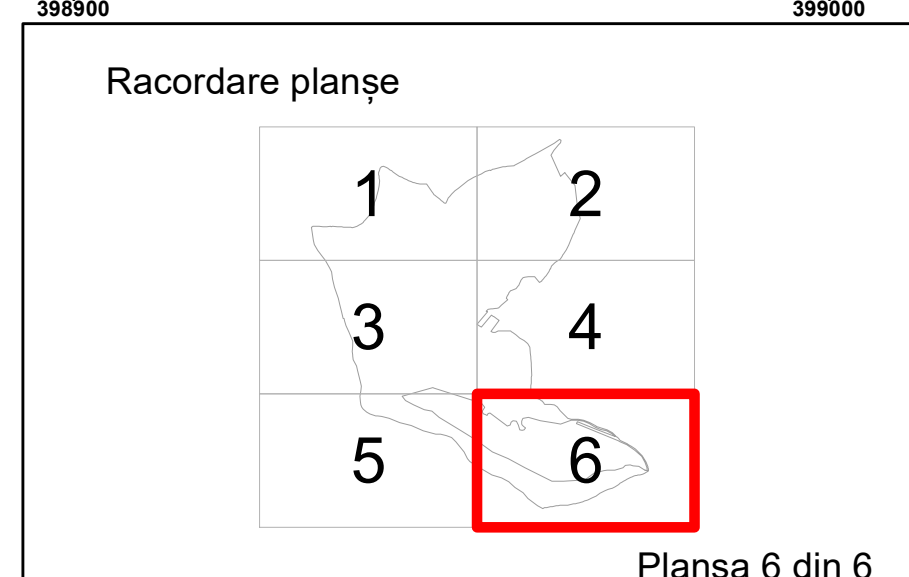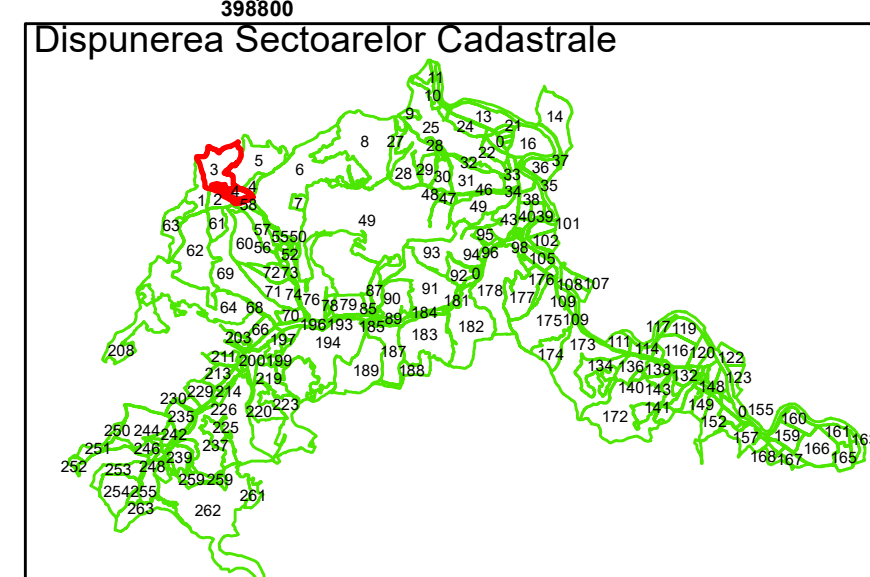

399100

Legendă

- Limită UAT
- Limită Intravilan
- Sector Cadastral
- Limită Imobil
- 3 Număr Sector Cadastral
- 458 Identificator Teren

Executant: SC MEGAGIS SRL

Spre publicare
Data: februarie 2025



PLAN CADASTRAL

Comuna Vad
Județul Cluj
Sector Cadastral 3

Scara 1:1000, sistem de proiecție STEREO 70