

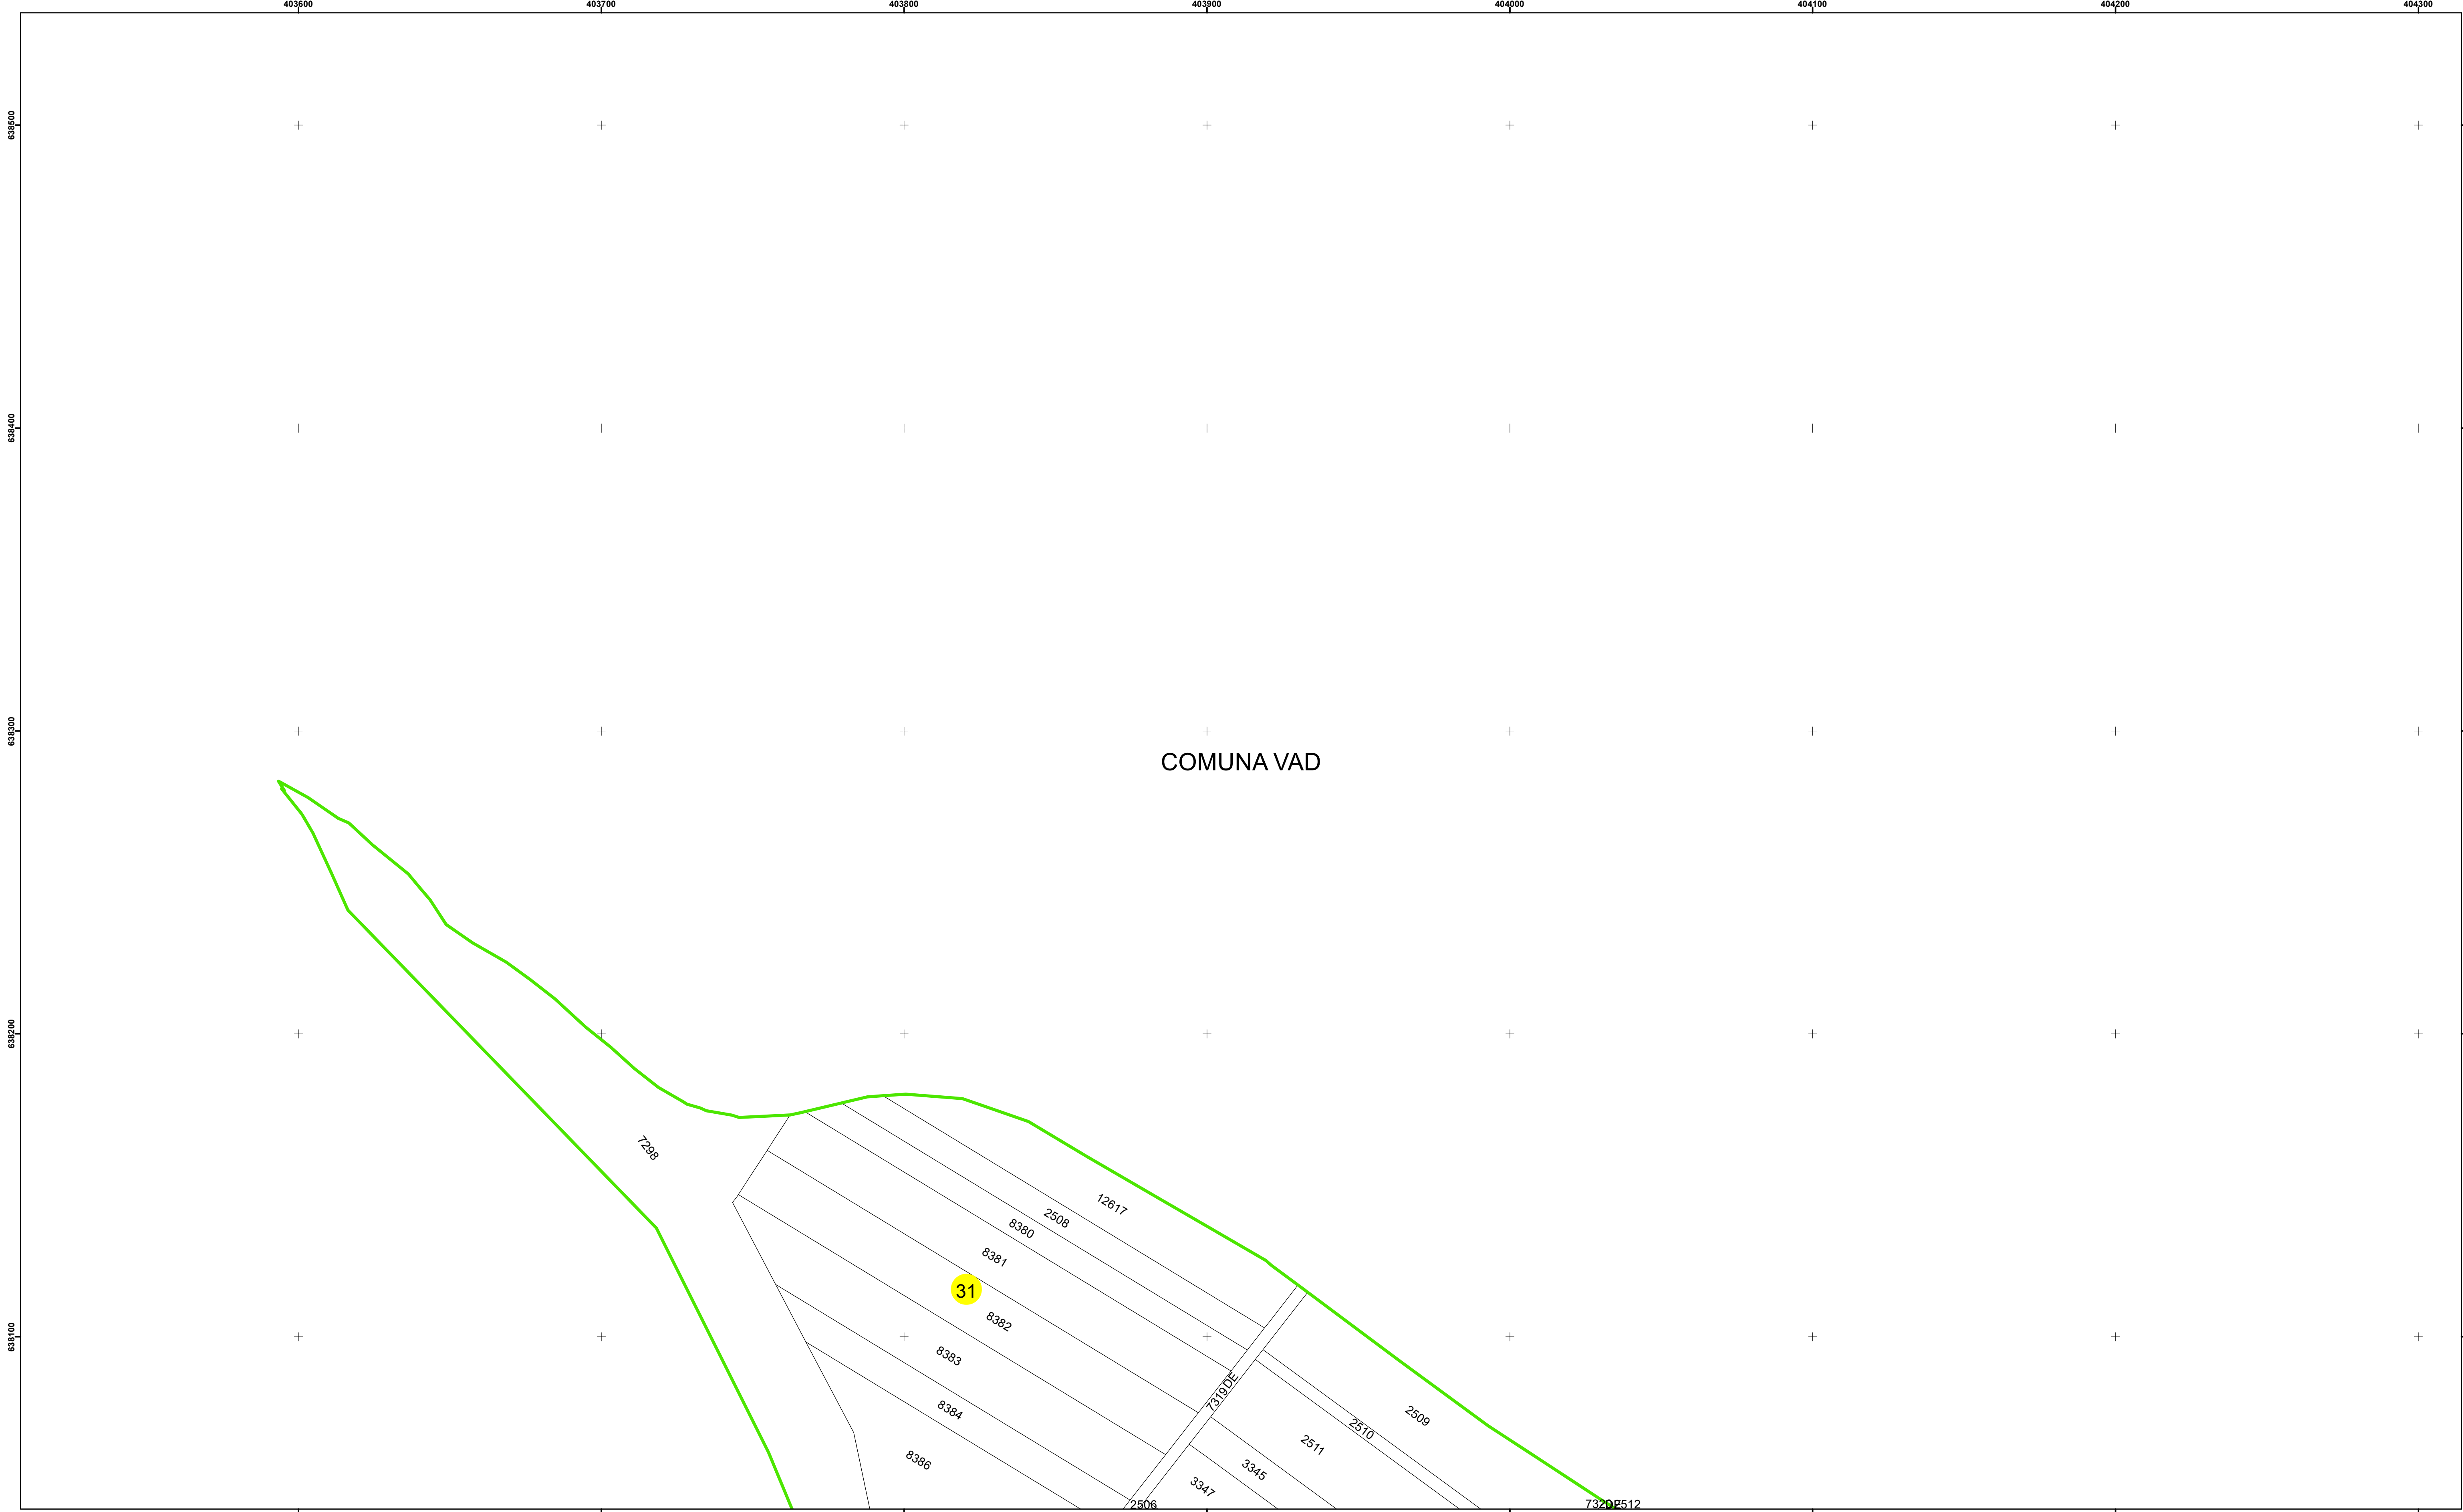


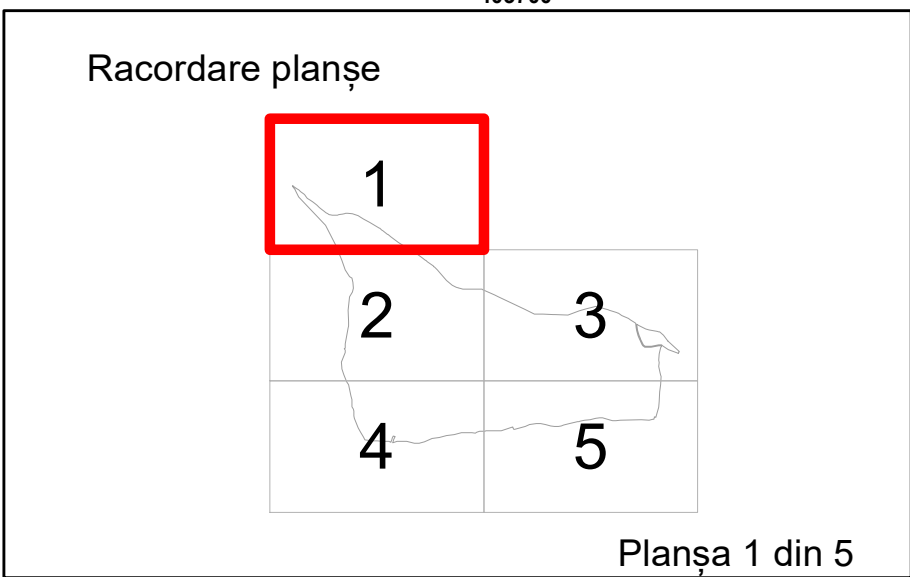

COMUNA VAD

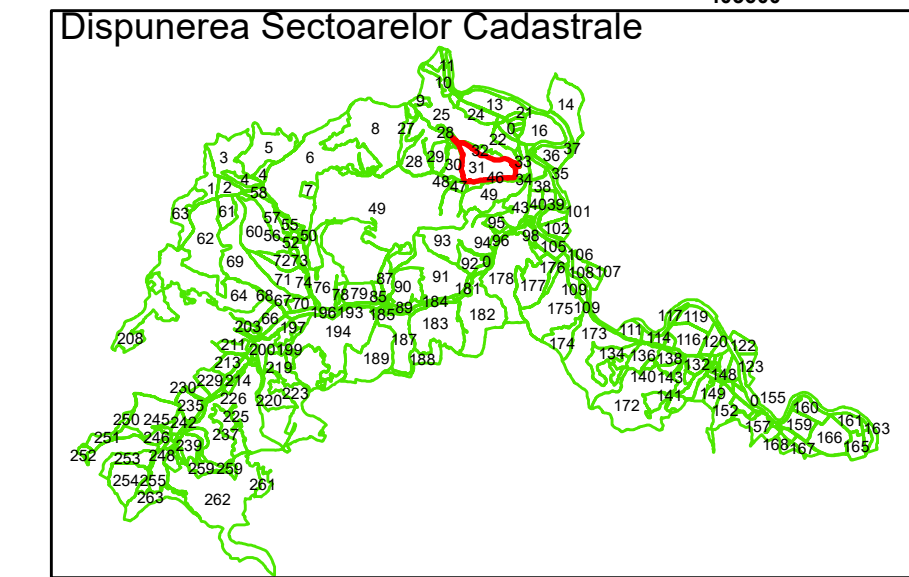

Legendă

	Limită UAT		Limită Imobil
	Limită Intravilan		Număr Sector Cadastral
	Sector Cadastral	458	Identificator Teren

Executant: SC MEGAGIS SRL

Spre publicare

Data: februarie 2025





PLAN CADASTRAL

Comuna Vad

Județul Cluj

Sector Cadastral 31

Scara 1:1000, sistem de proiecție STEREO 70

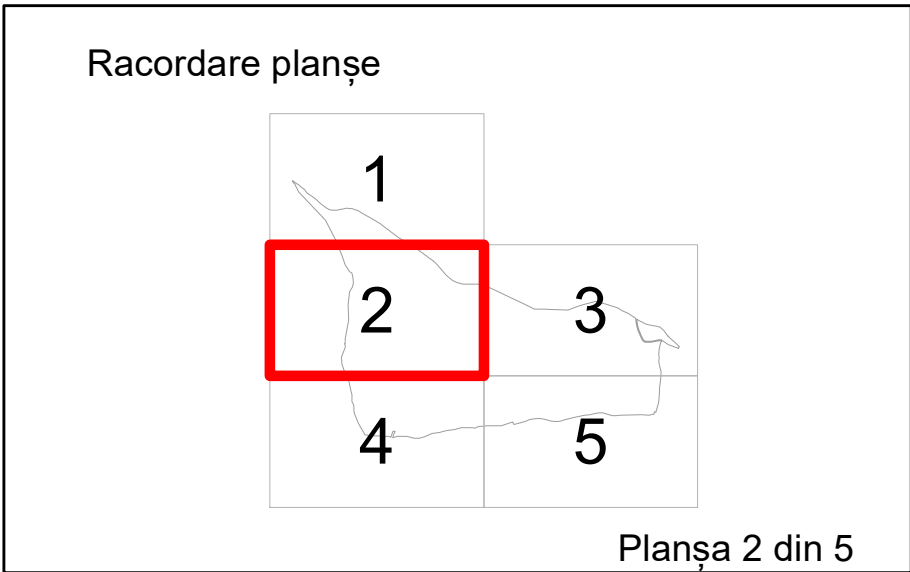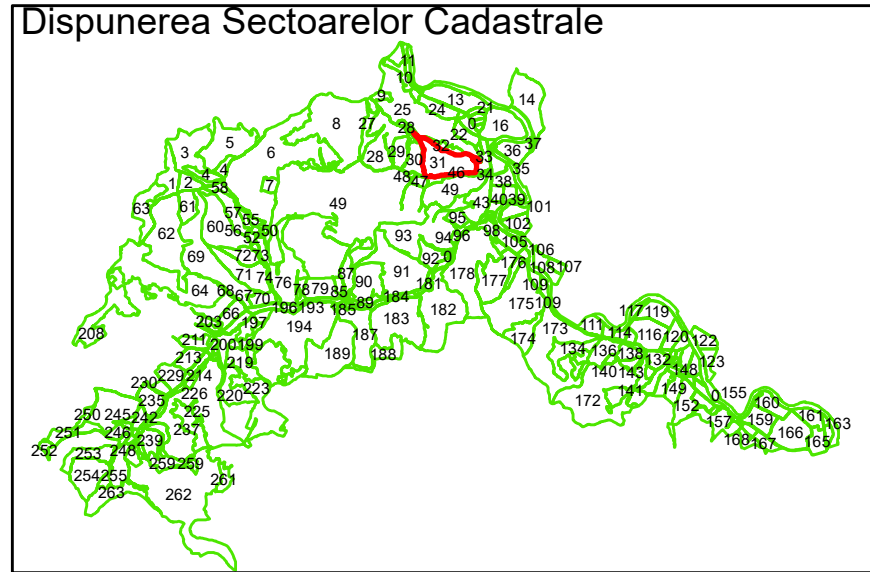

Legendă

	Limită UAT		Limită Imobil
	Limită Intravilan		Număr Sector Cadastral
	Sector Cadastral	458	Identificator Teren

Executant: SC MEGAGIS SRL

Spre publicare



Data: februarie 2025



PLAN CADASTRAL

Comuna Vad
Județul Cluj
Sector Cadastral 31

Scara 1:1000, sistem de proiecție STEREO 70

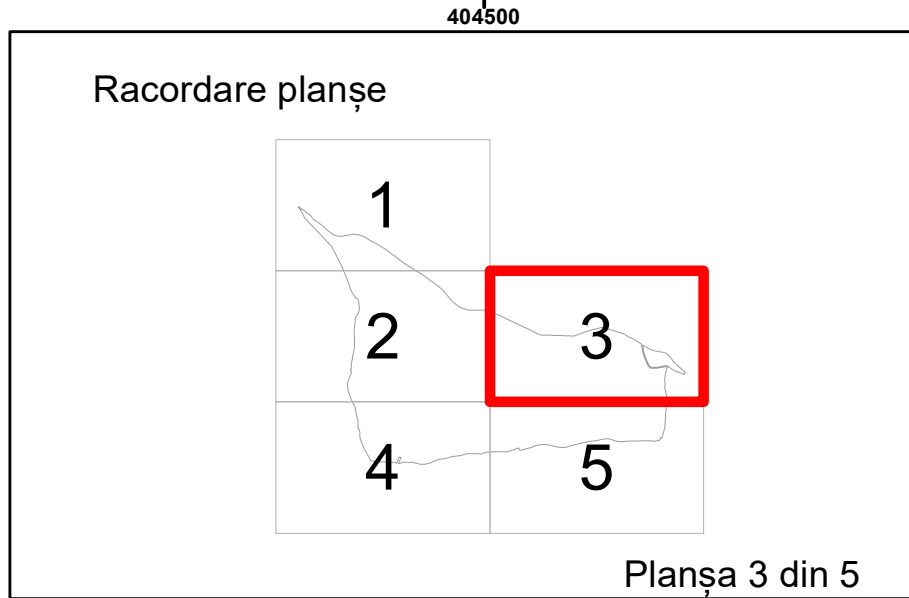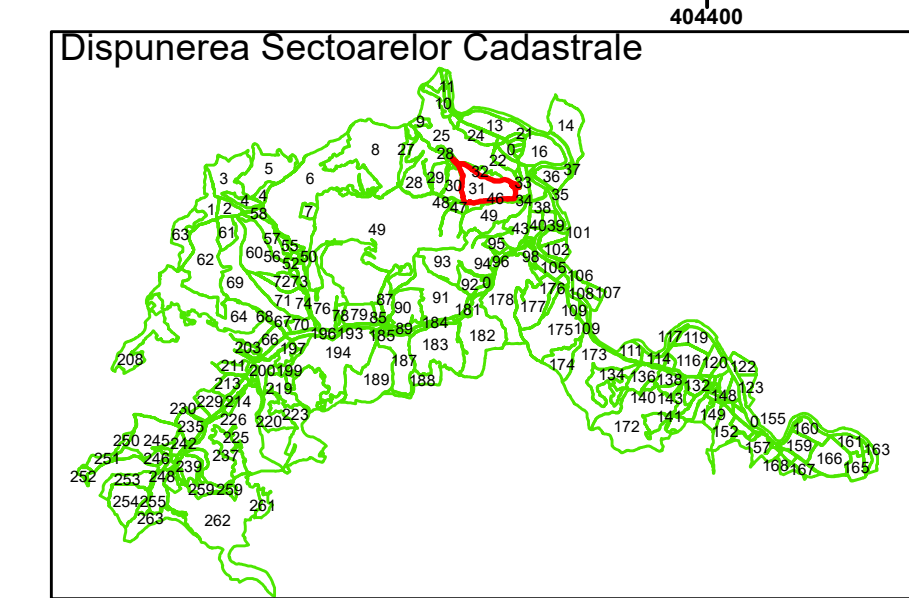

Legendă

	Limită UAT		Limită Imobil
	Limită Intravilan		Număr Sector Cadastral
	Sector Cadastral	458	Identificator Teren

Executant: SC MEGAGIS SRL

Spre publicare




Data: februarie 2025



PLAN CADASTRAL

Comuna Vad
Județul Cluj
Sector Cadastral 31

Scara 1:1000, sistem de proiecție STEREO 70

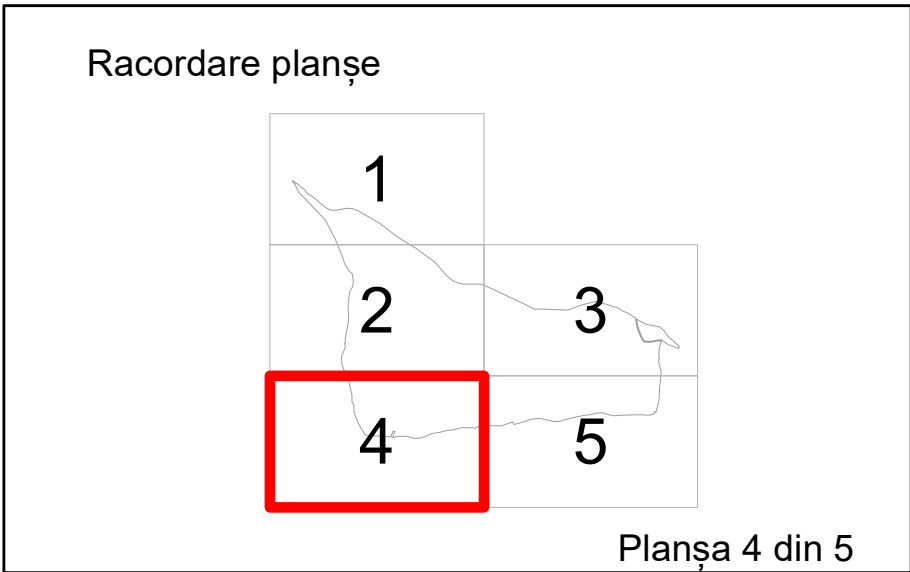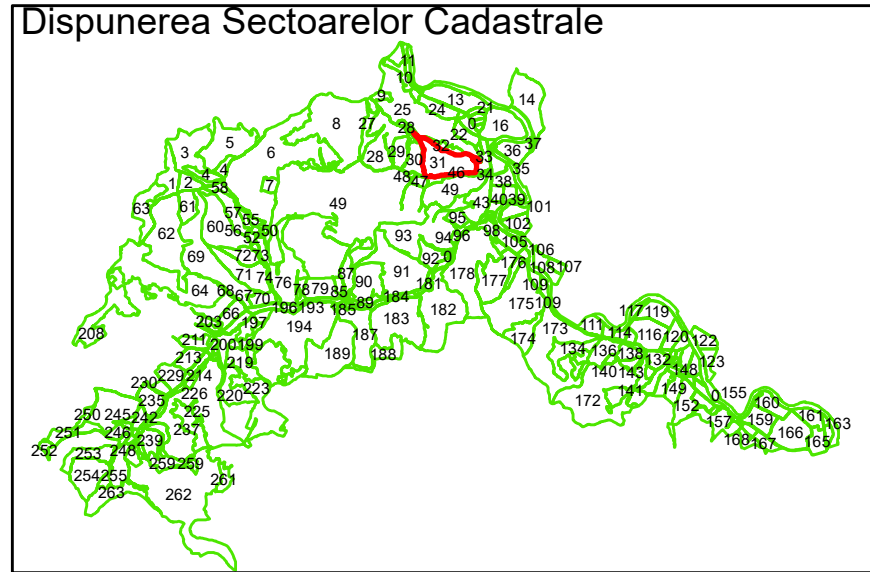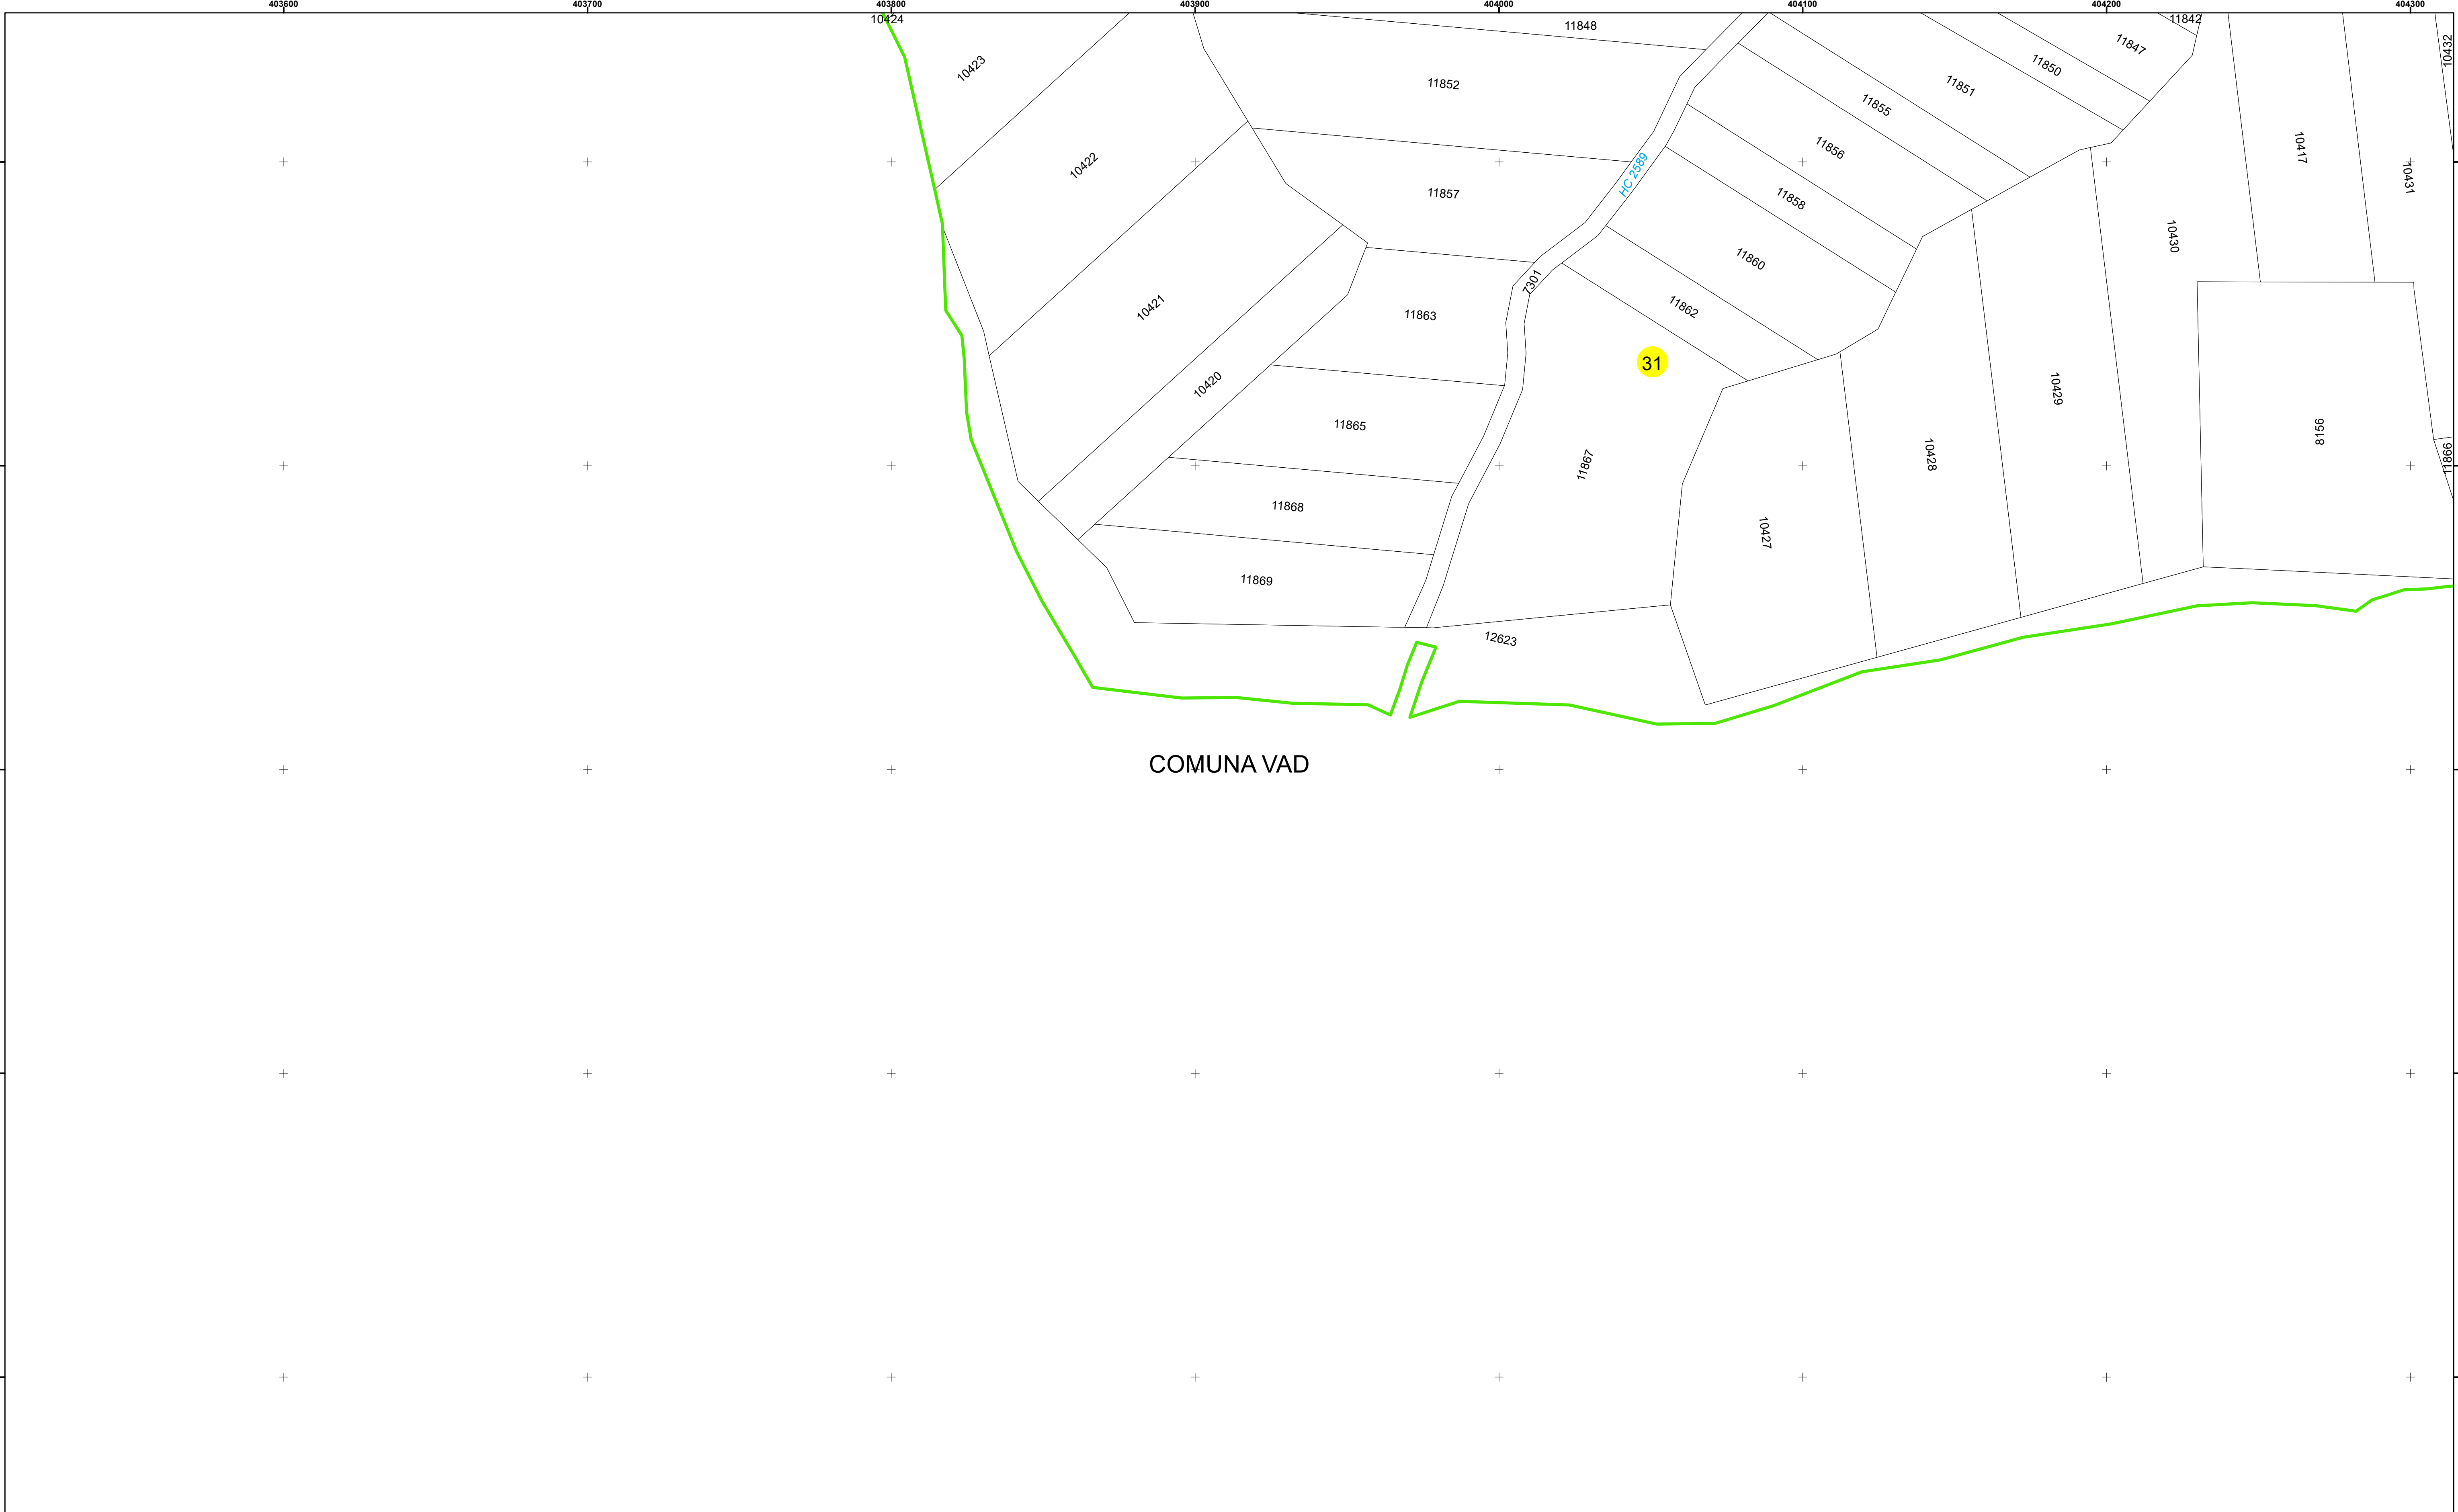

Legendă

	Limită UAT		Limită Imobil
	Limită Intravilan		Număr Sector Cadastral
	Sector Cadastral	458	Identificator Teren

Executant: SC MEGAGIS SRL

Spre publicare




Data: februarie 2025



PLAN CADASTRAL

Comuna Vad
Județul Cluj
Sector Cadastral 31

Scara 1:1000, sistem de proiecție STEREO 70

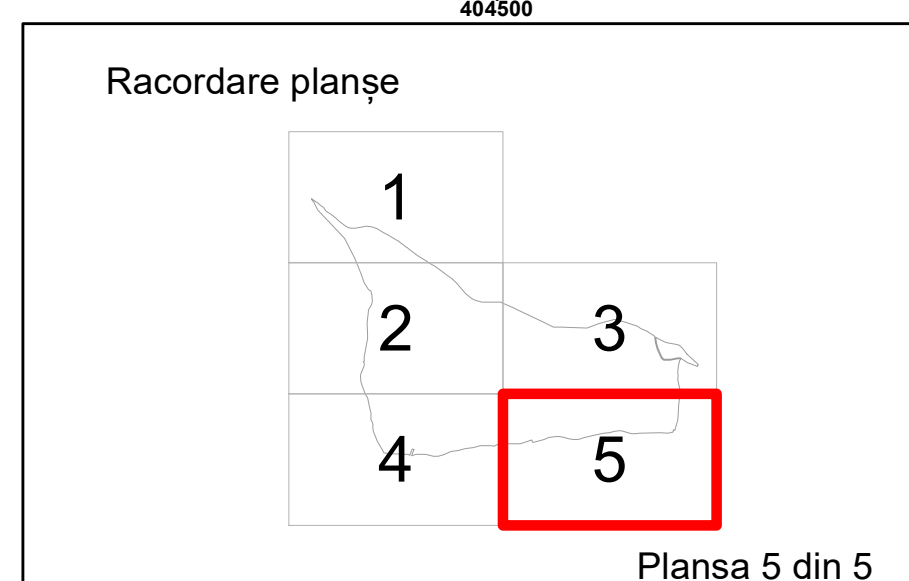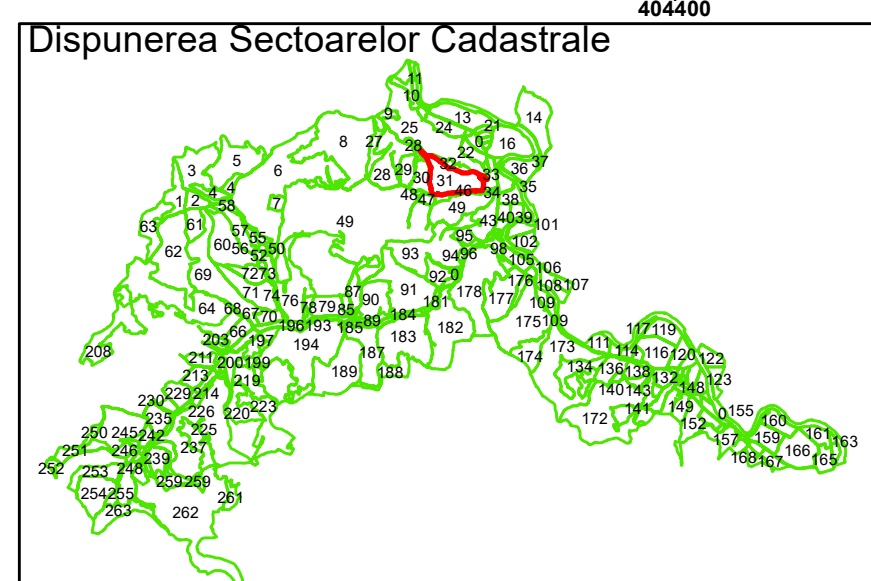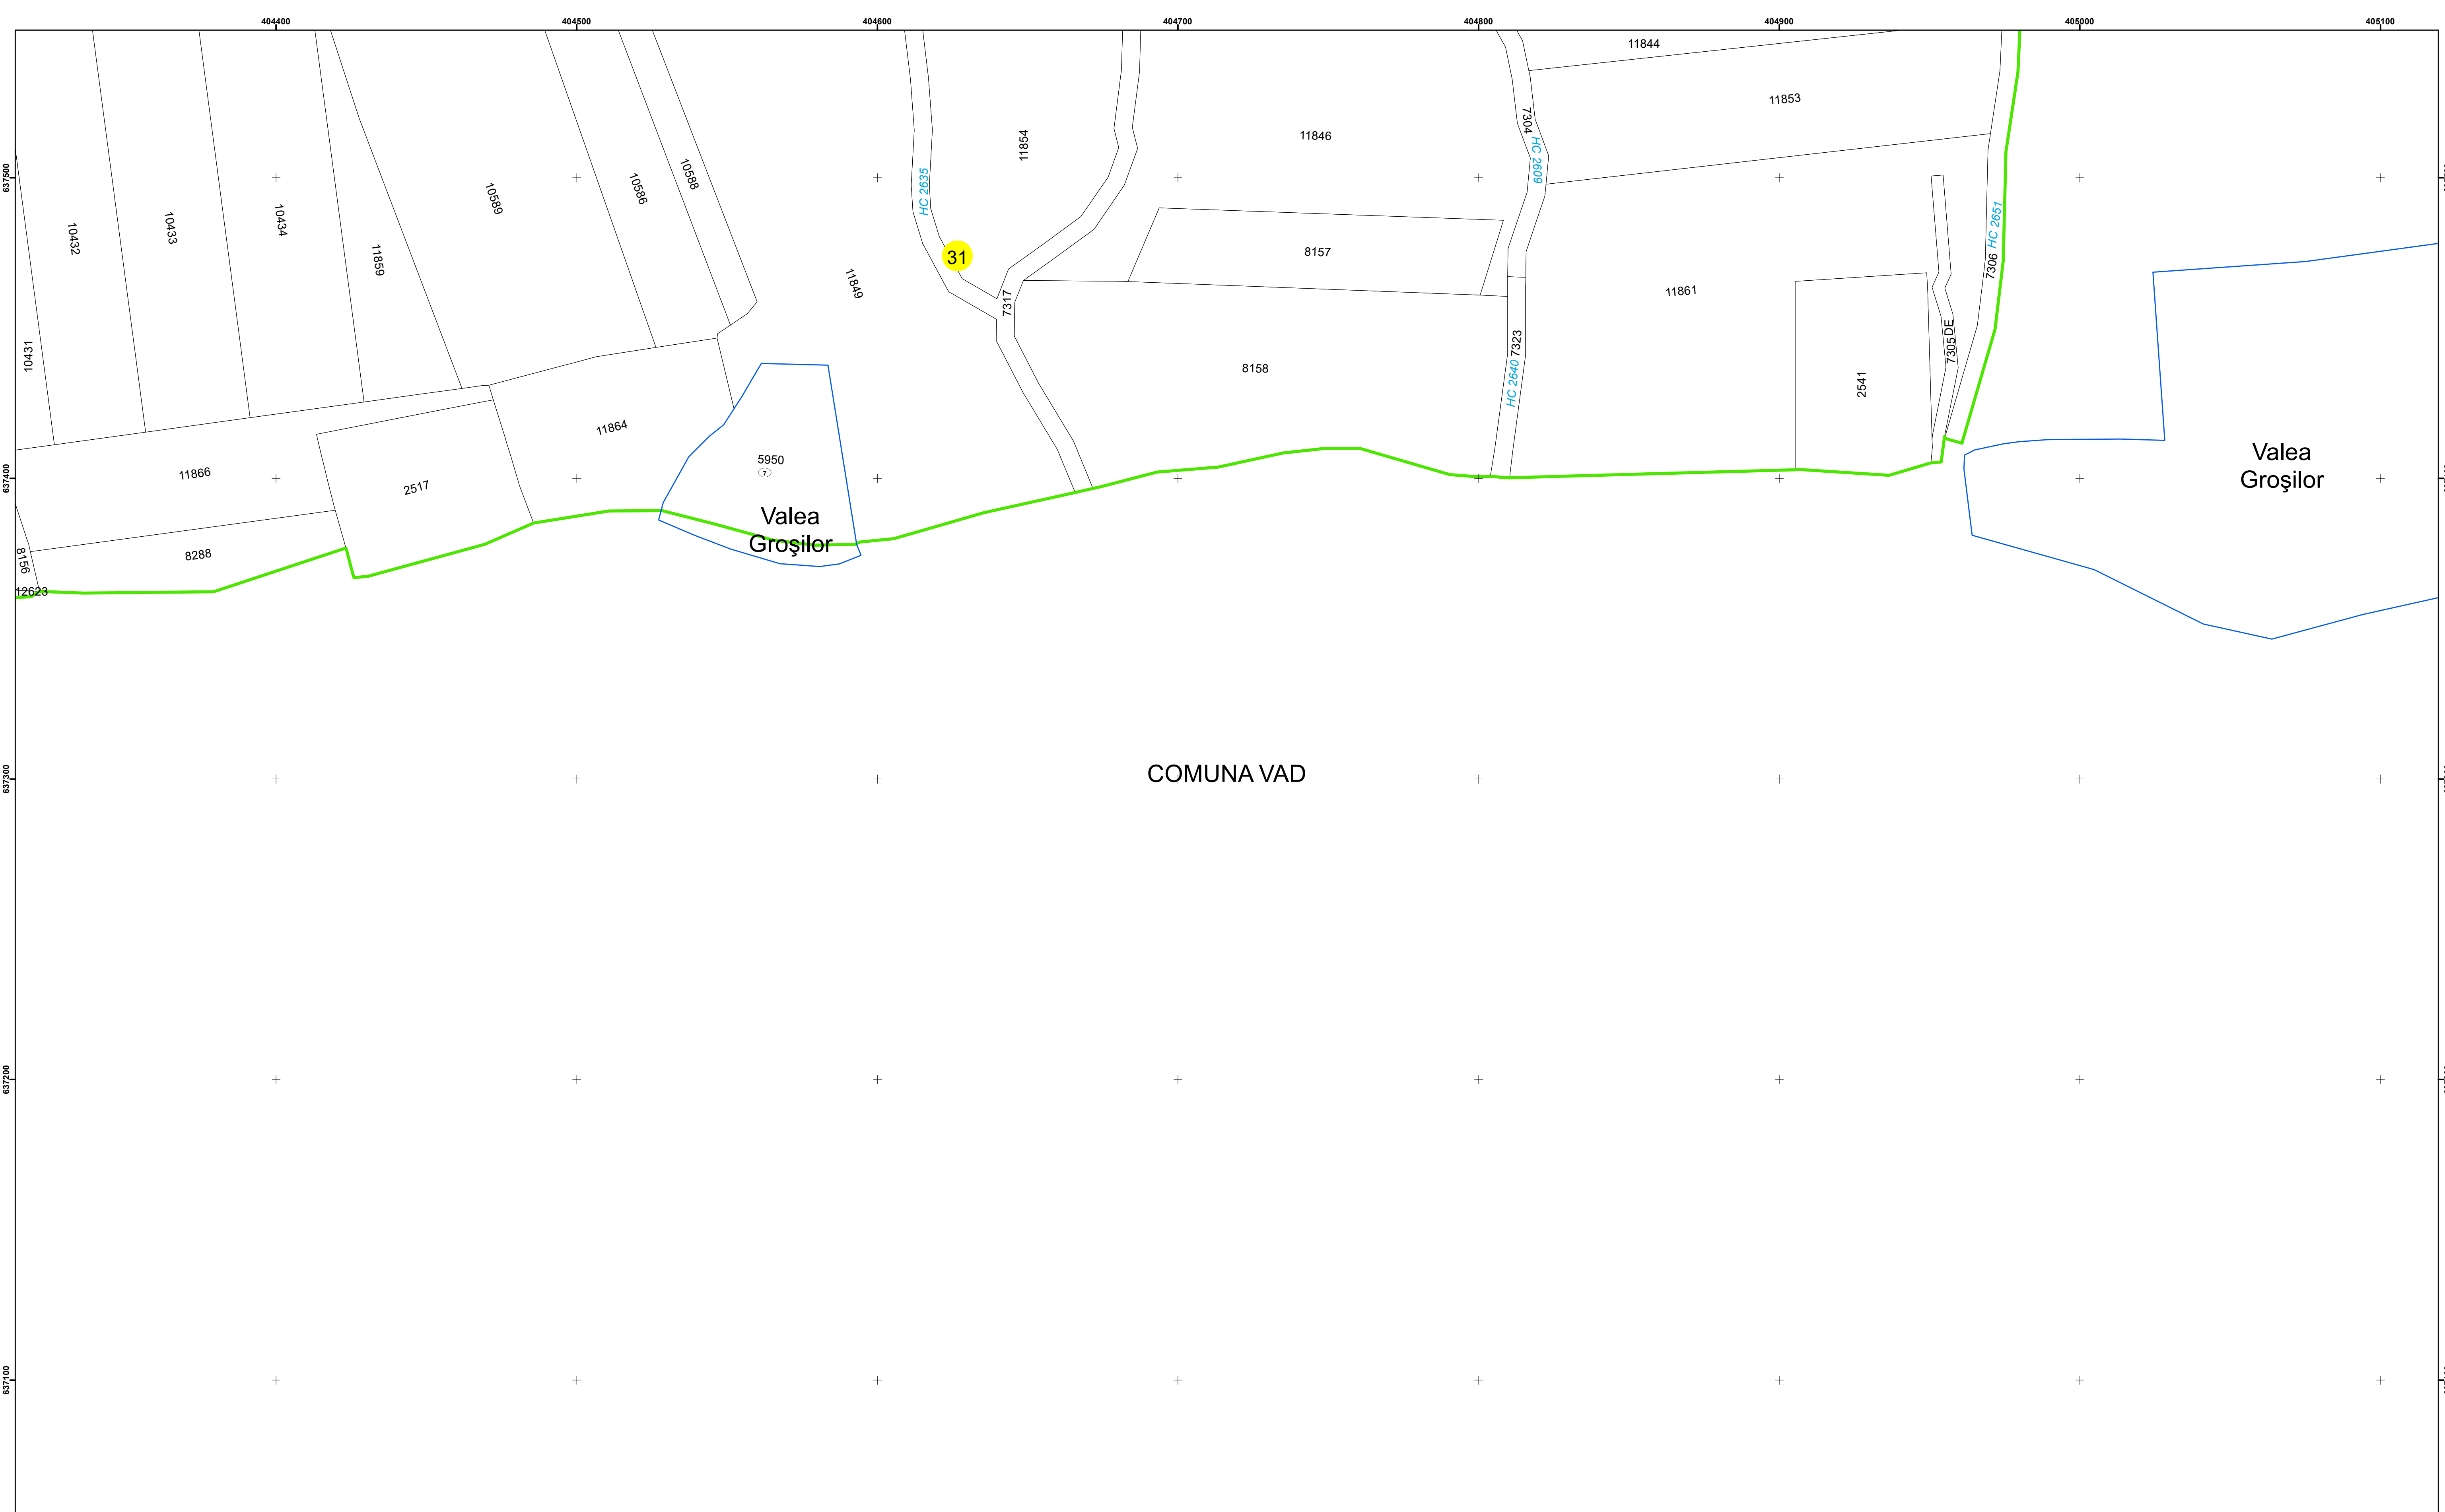

404600
404700

Legendă

 Limită UAT

 Limită Intravilan

 Sector Cadastral

 Limită Imobil

 Număr Sector Cadastral

458 Identifierator Teren

404800

Executant: SC MEGAGIS SRL

Spre publicare

Data: februarie 2025



405000

405100

PLAN CADASTRAL

Comuna Vad
Județul Cluj
Sector Cadastral 31

Scara 1:1000, sistem de proiecție STEREO 70