
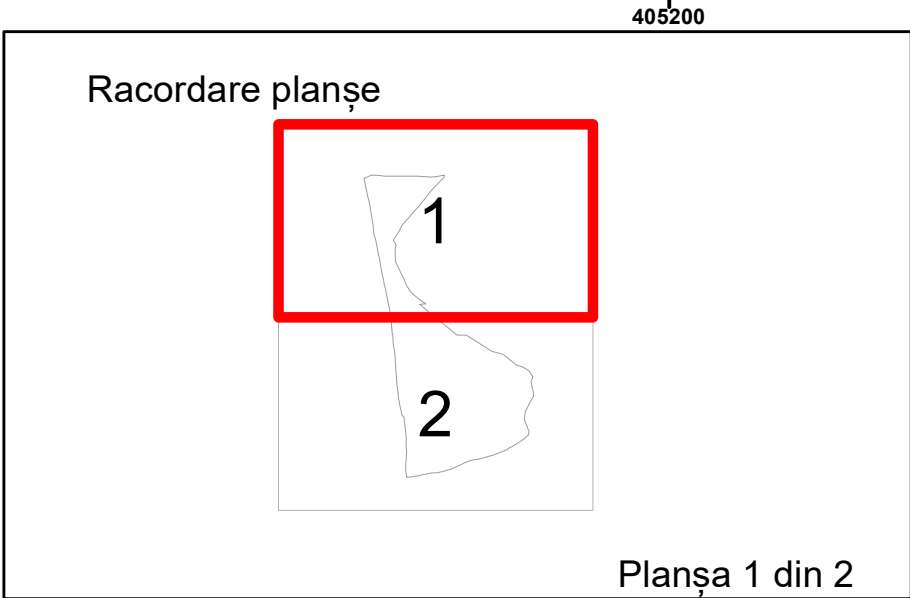


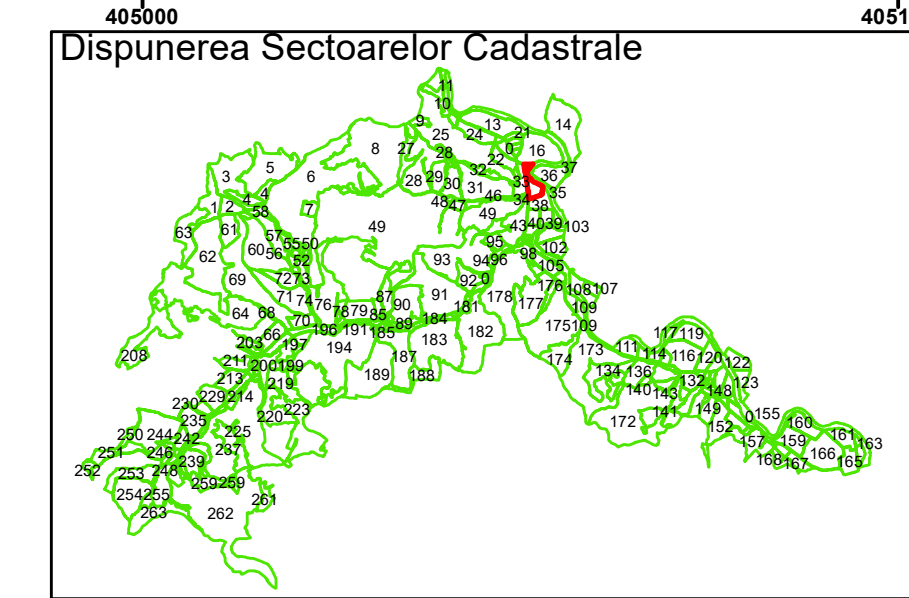

Legendă

	Limită UAT		Limită Imobil
	Limită Intravilan		Număr Sector Cadastral
	Sector Cadastral	458	Identificator Teren

Executant: SC MEGAGIS SRL

Spre publicare


Data: februarie 2025




PLAN CADASTRAL

Comuna Vad
Județul Cluj
Sector Cadastral 34


Scara 1:1000, sistem de proiecție STEREO 70

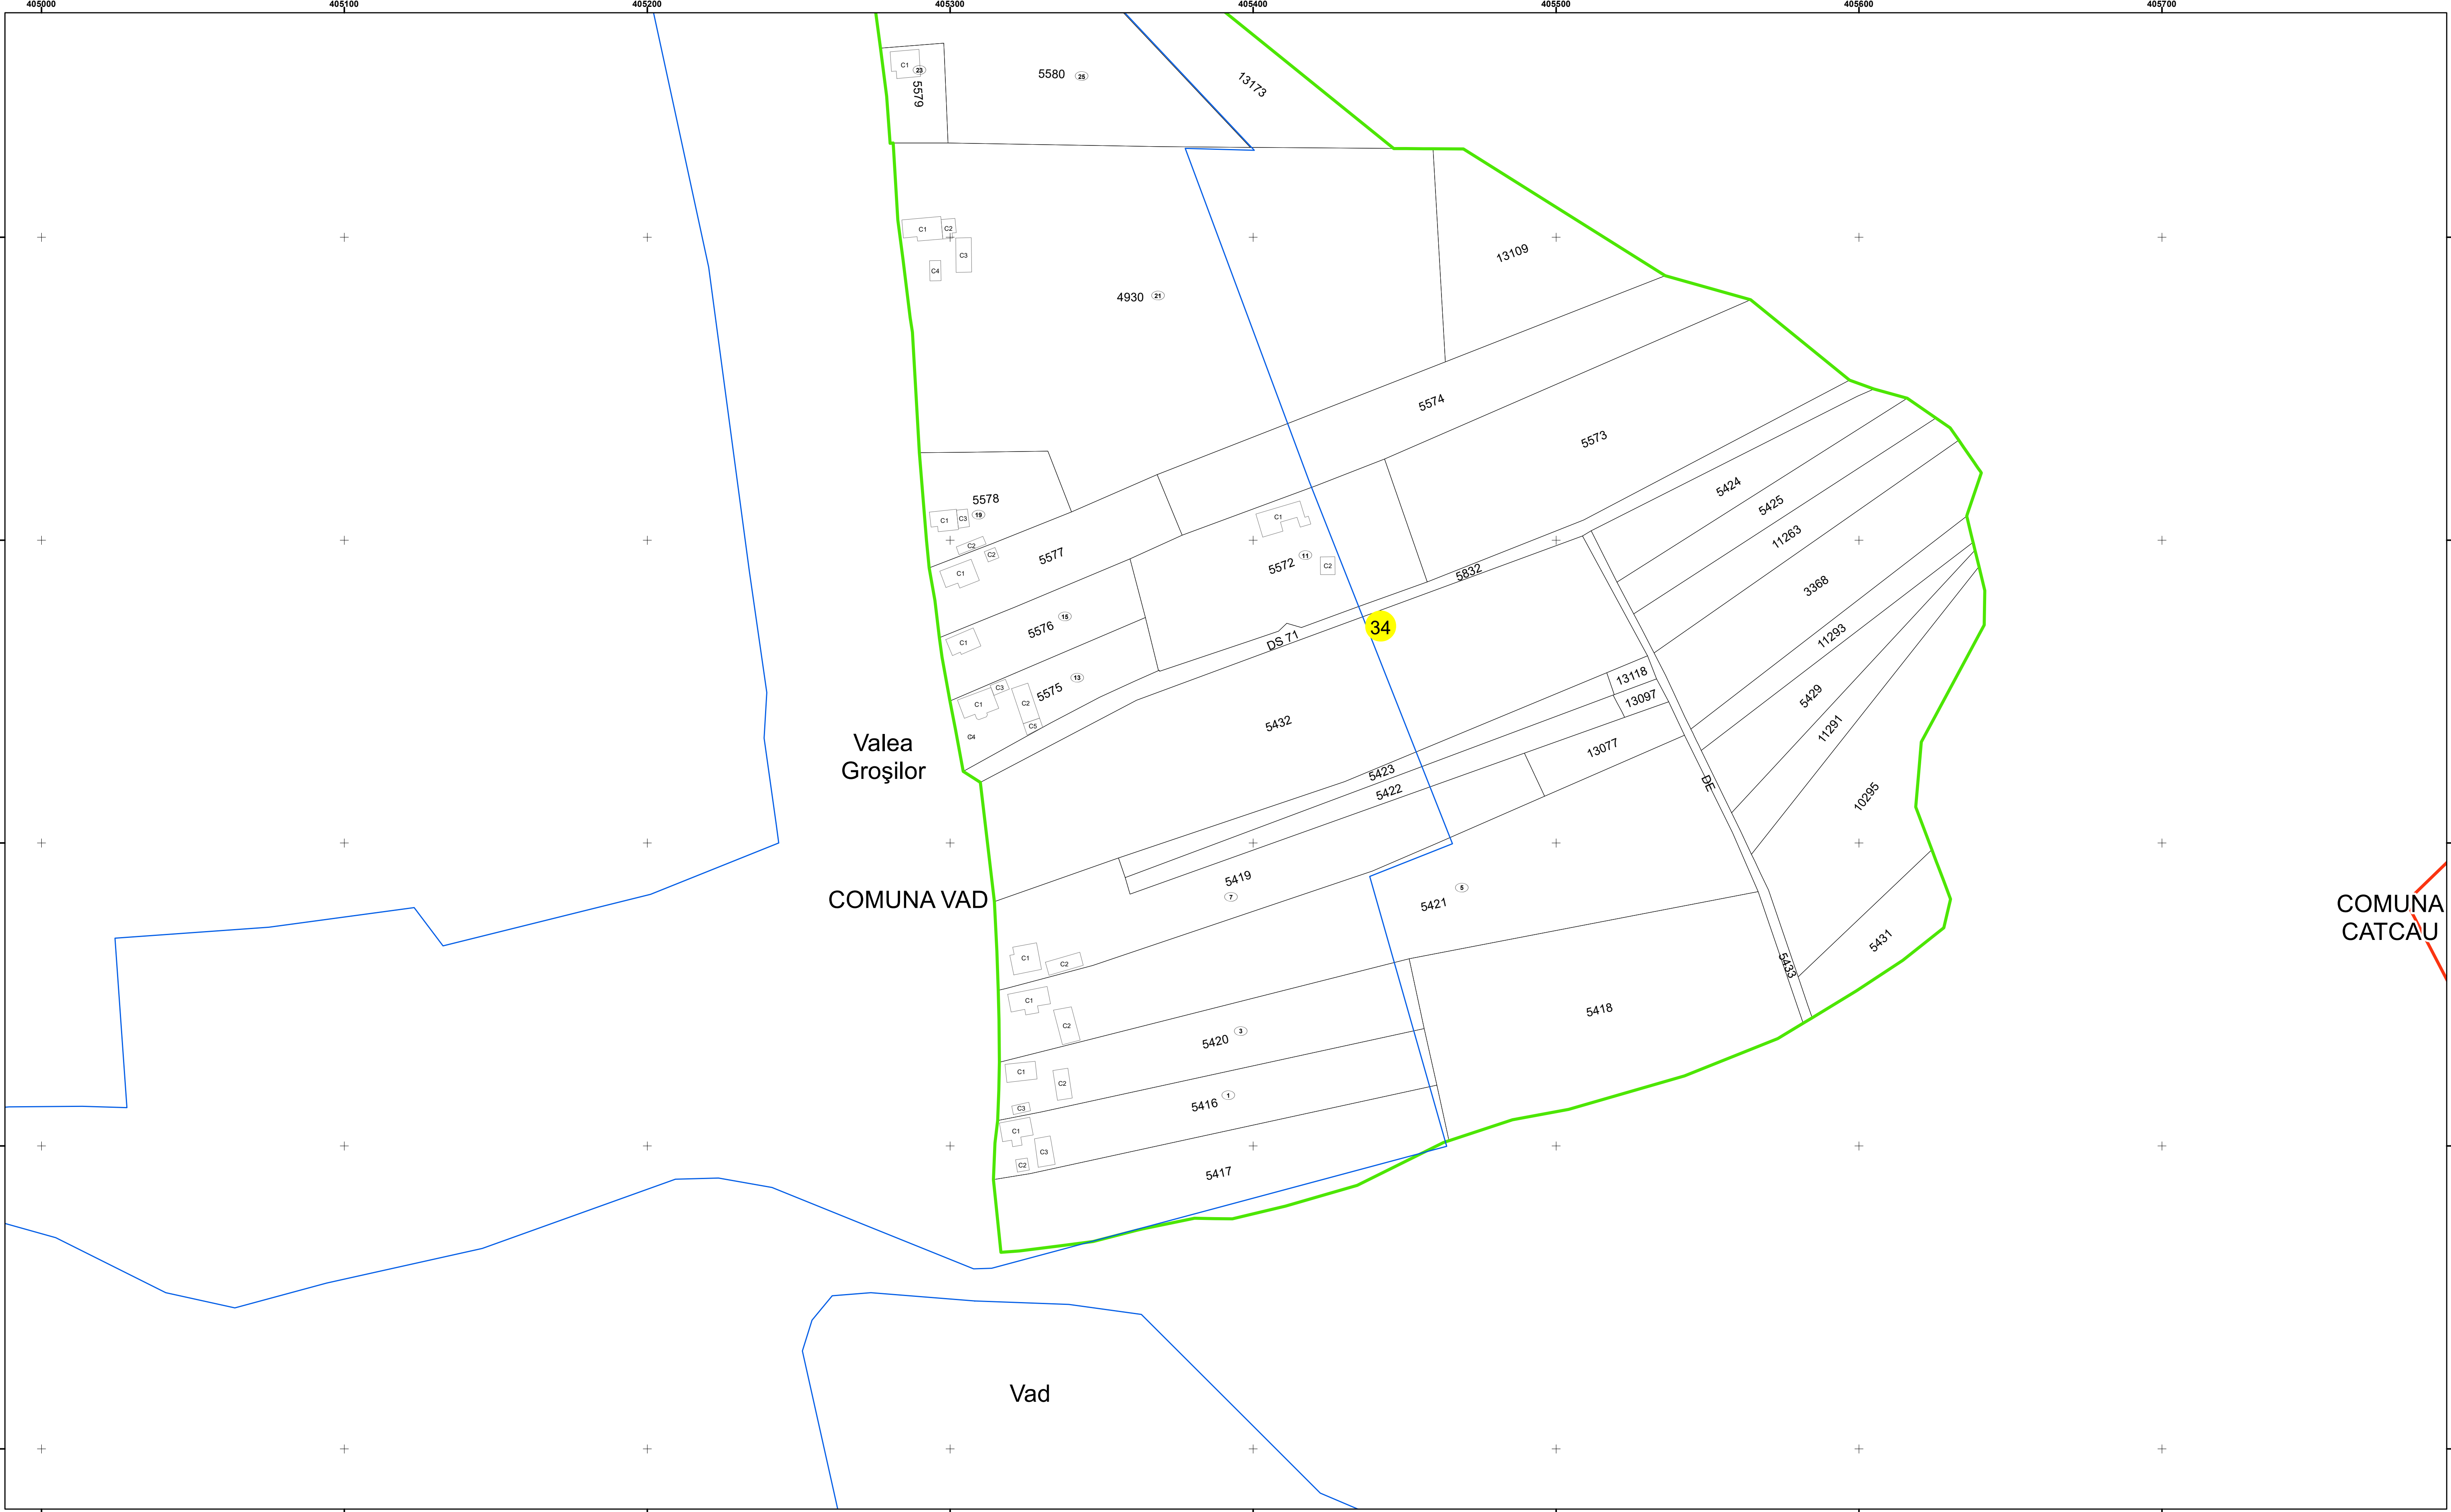

COMUNA
CATCAU

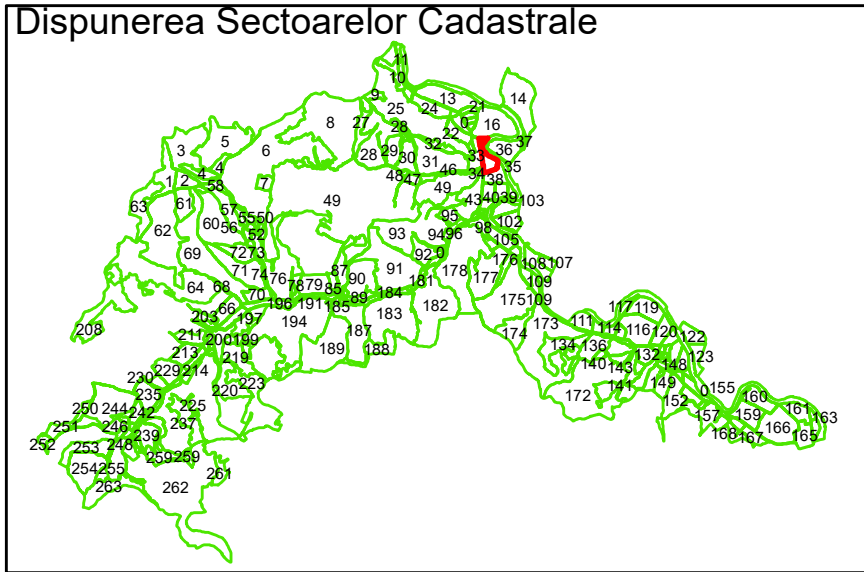


Racordare planșe

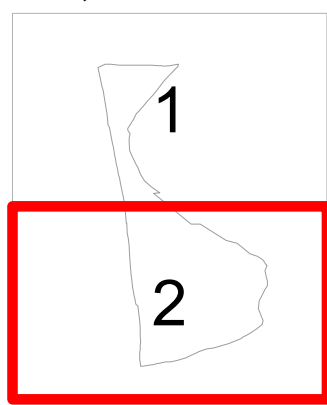

Planșa 2 din 2

Legendă

- Limită UAT
- Limită Intravilan
- Sector Cadastral

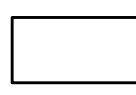

Limită Imobil

3

Număr Sector Cadastral

458

Identificator Teren

Executant: SC MEGAGIS SRL

Spre publicare

Data: februarie 2025



PLAN CADASTRAL

Comuna Vad
Județul Cluj

Sector Cadastral 34

Scara 1:1000, sistem de proiecție STEREO 70