
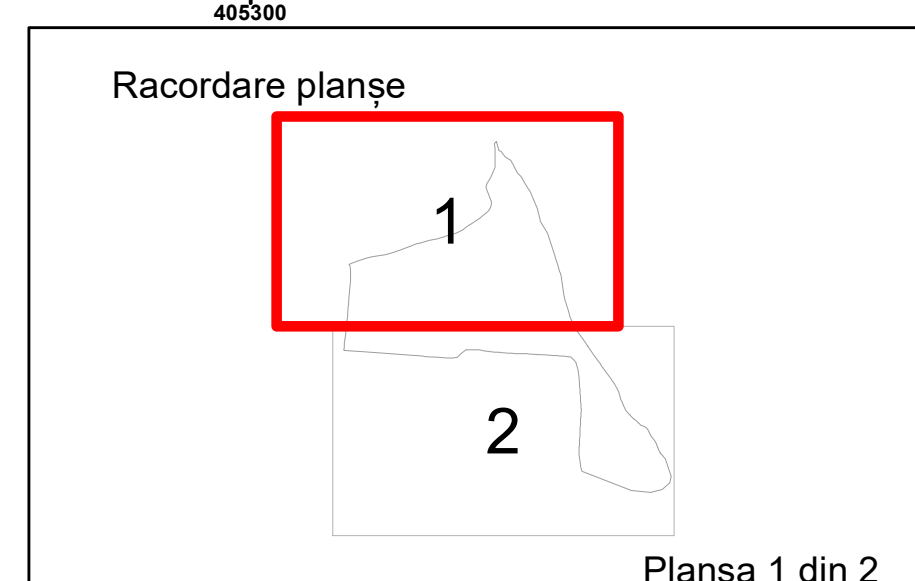
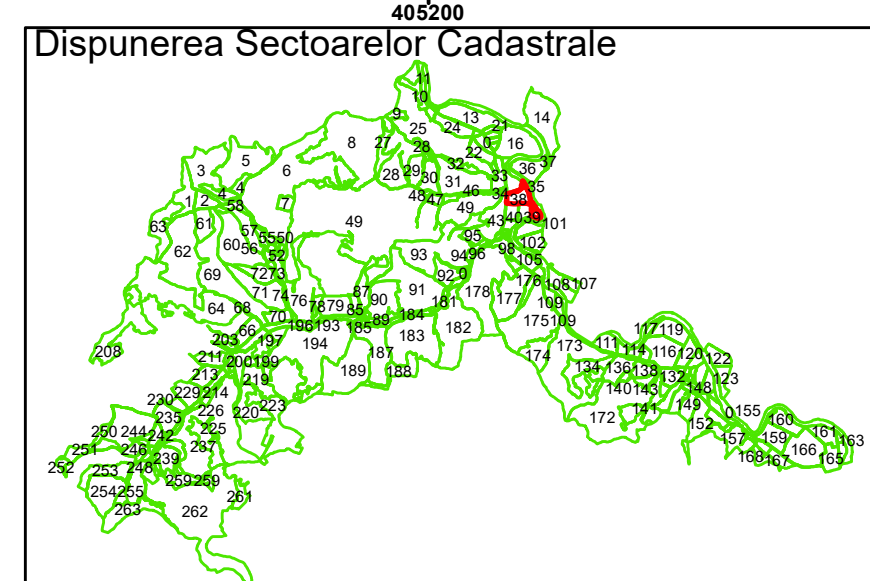


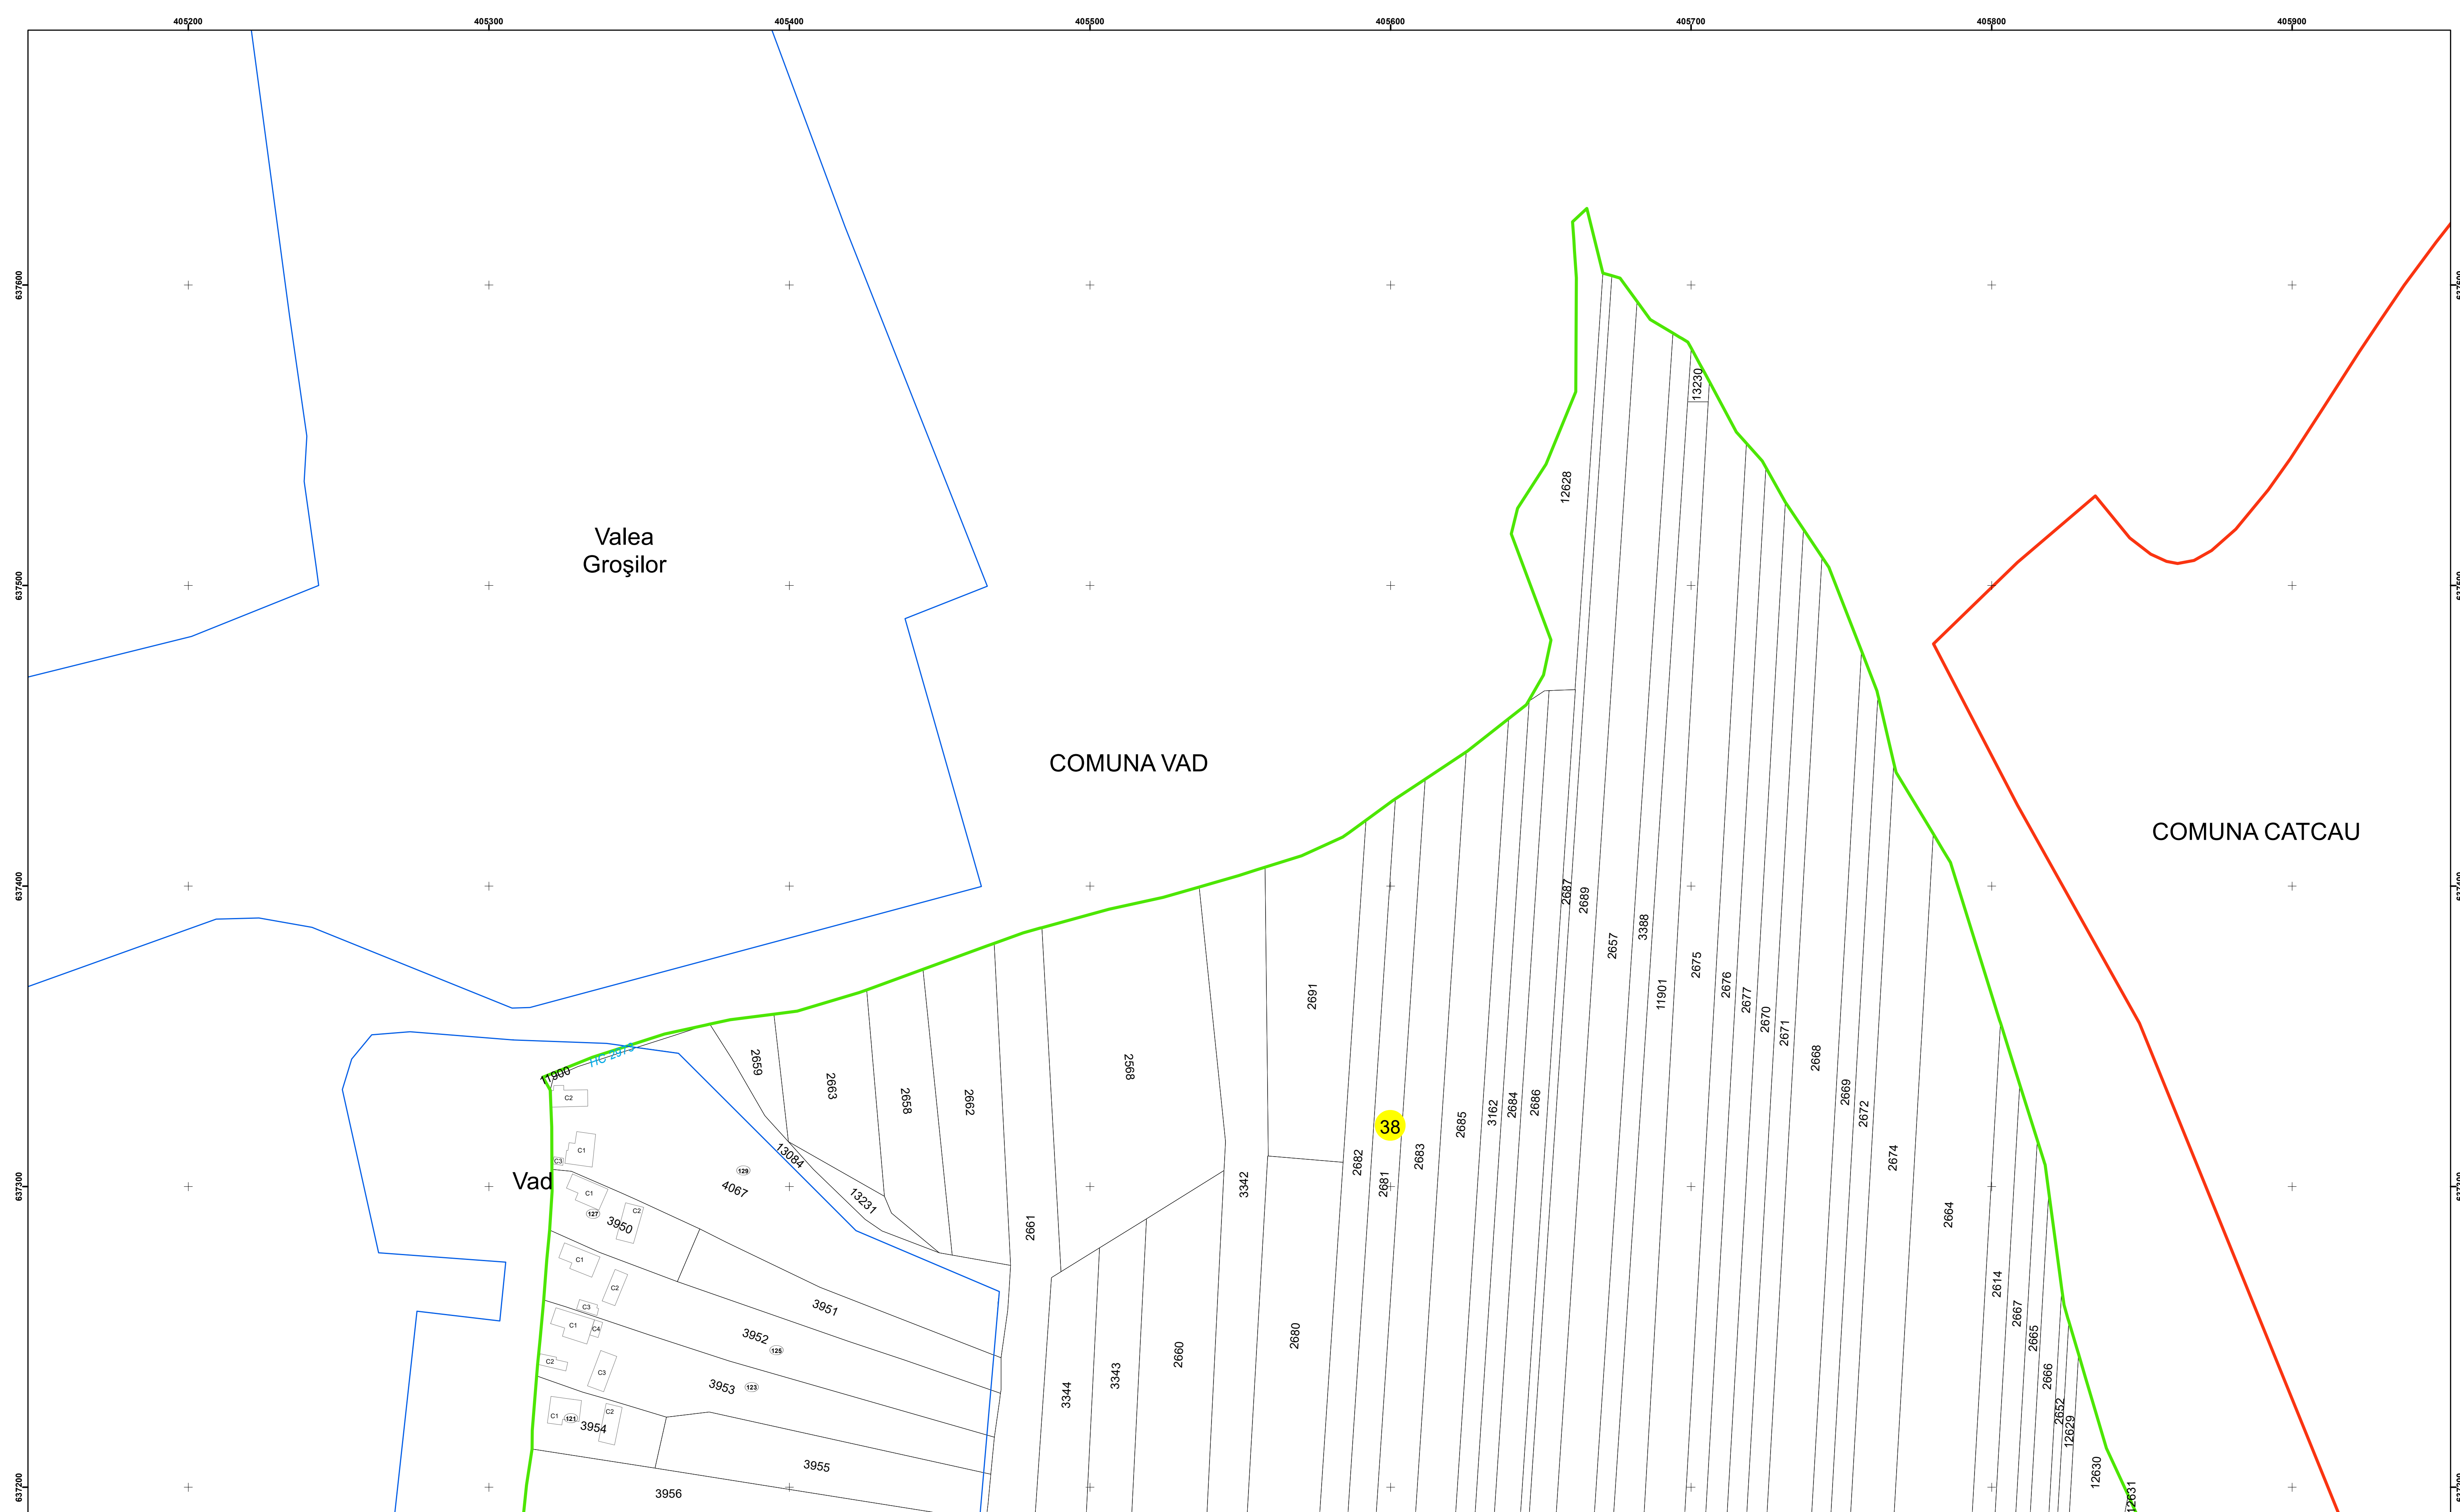

05400
405500

Legendă

 Limită UAT

 Limită Imobil

 Limită Intravilan

 Număr Sector Cadastral

 Sector Cadastral

458 Identificator Teren

Executant: SC MEGAGIS SRL



Spre publicare
Data: februarie 2025



PLAN CADASTRAL

Comuna Vad
Județul Cluj
Sector Cadastral 38

Scara 1:1000, sistem de proiecție STEREO 70

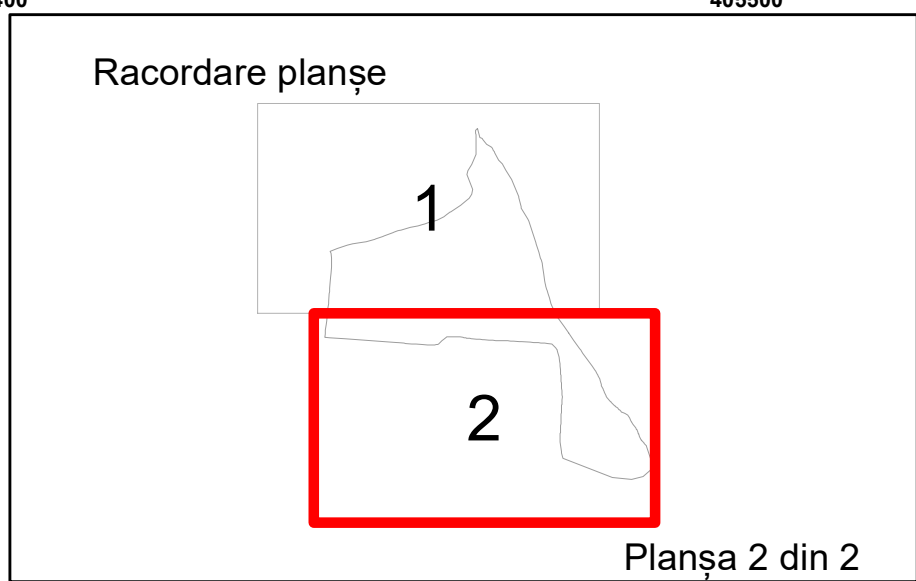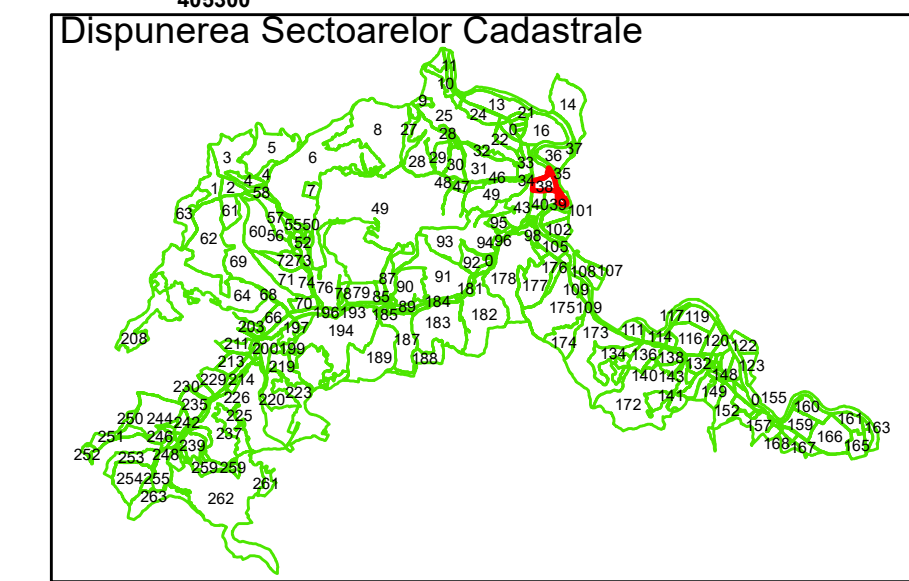

Legendă

	Limită UAT		Limită Imobil
	Limită Intravilan		Număr Sector Cadastral
	Sector Cadastral	458	Identificator Teren

Executant: SC MEGAGIS SRL

Spre publicare

Data: februarie 2025



PLAN CADASTRAL

Comuna Vad
Județul Cluj
Sector Cadastral 38

Scara 1:1000, sistem de proiecție STEREO 70