
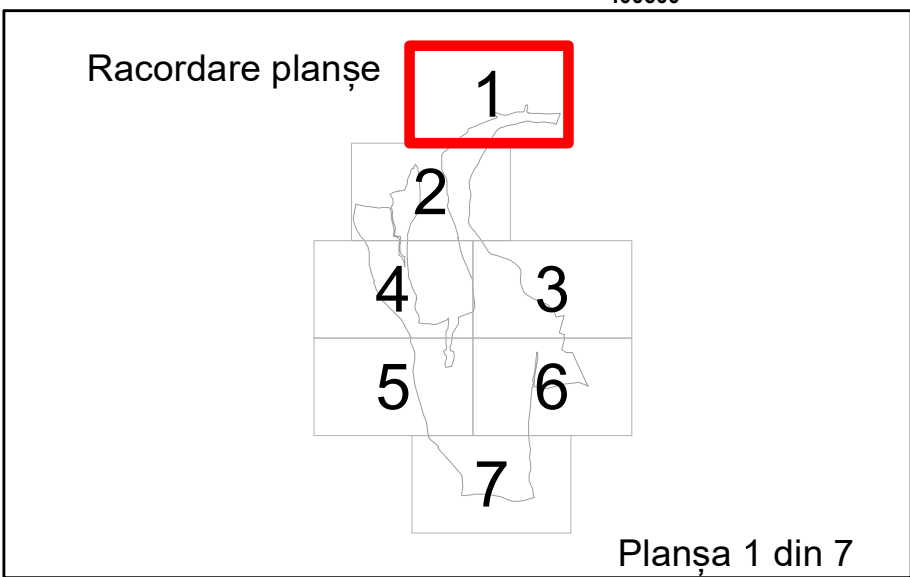
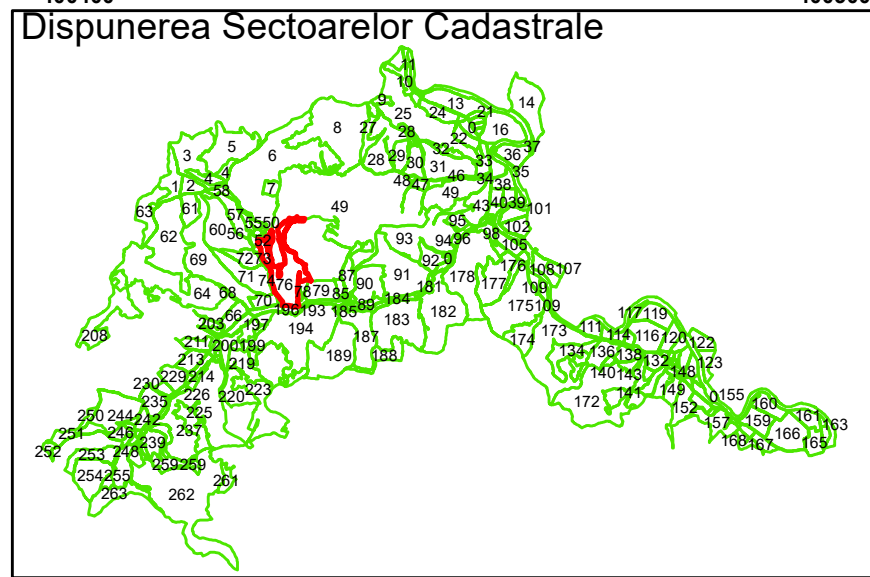


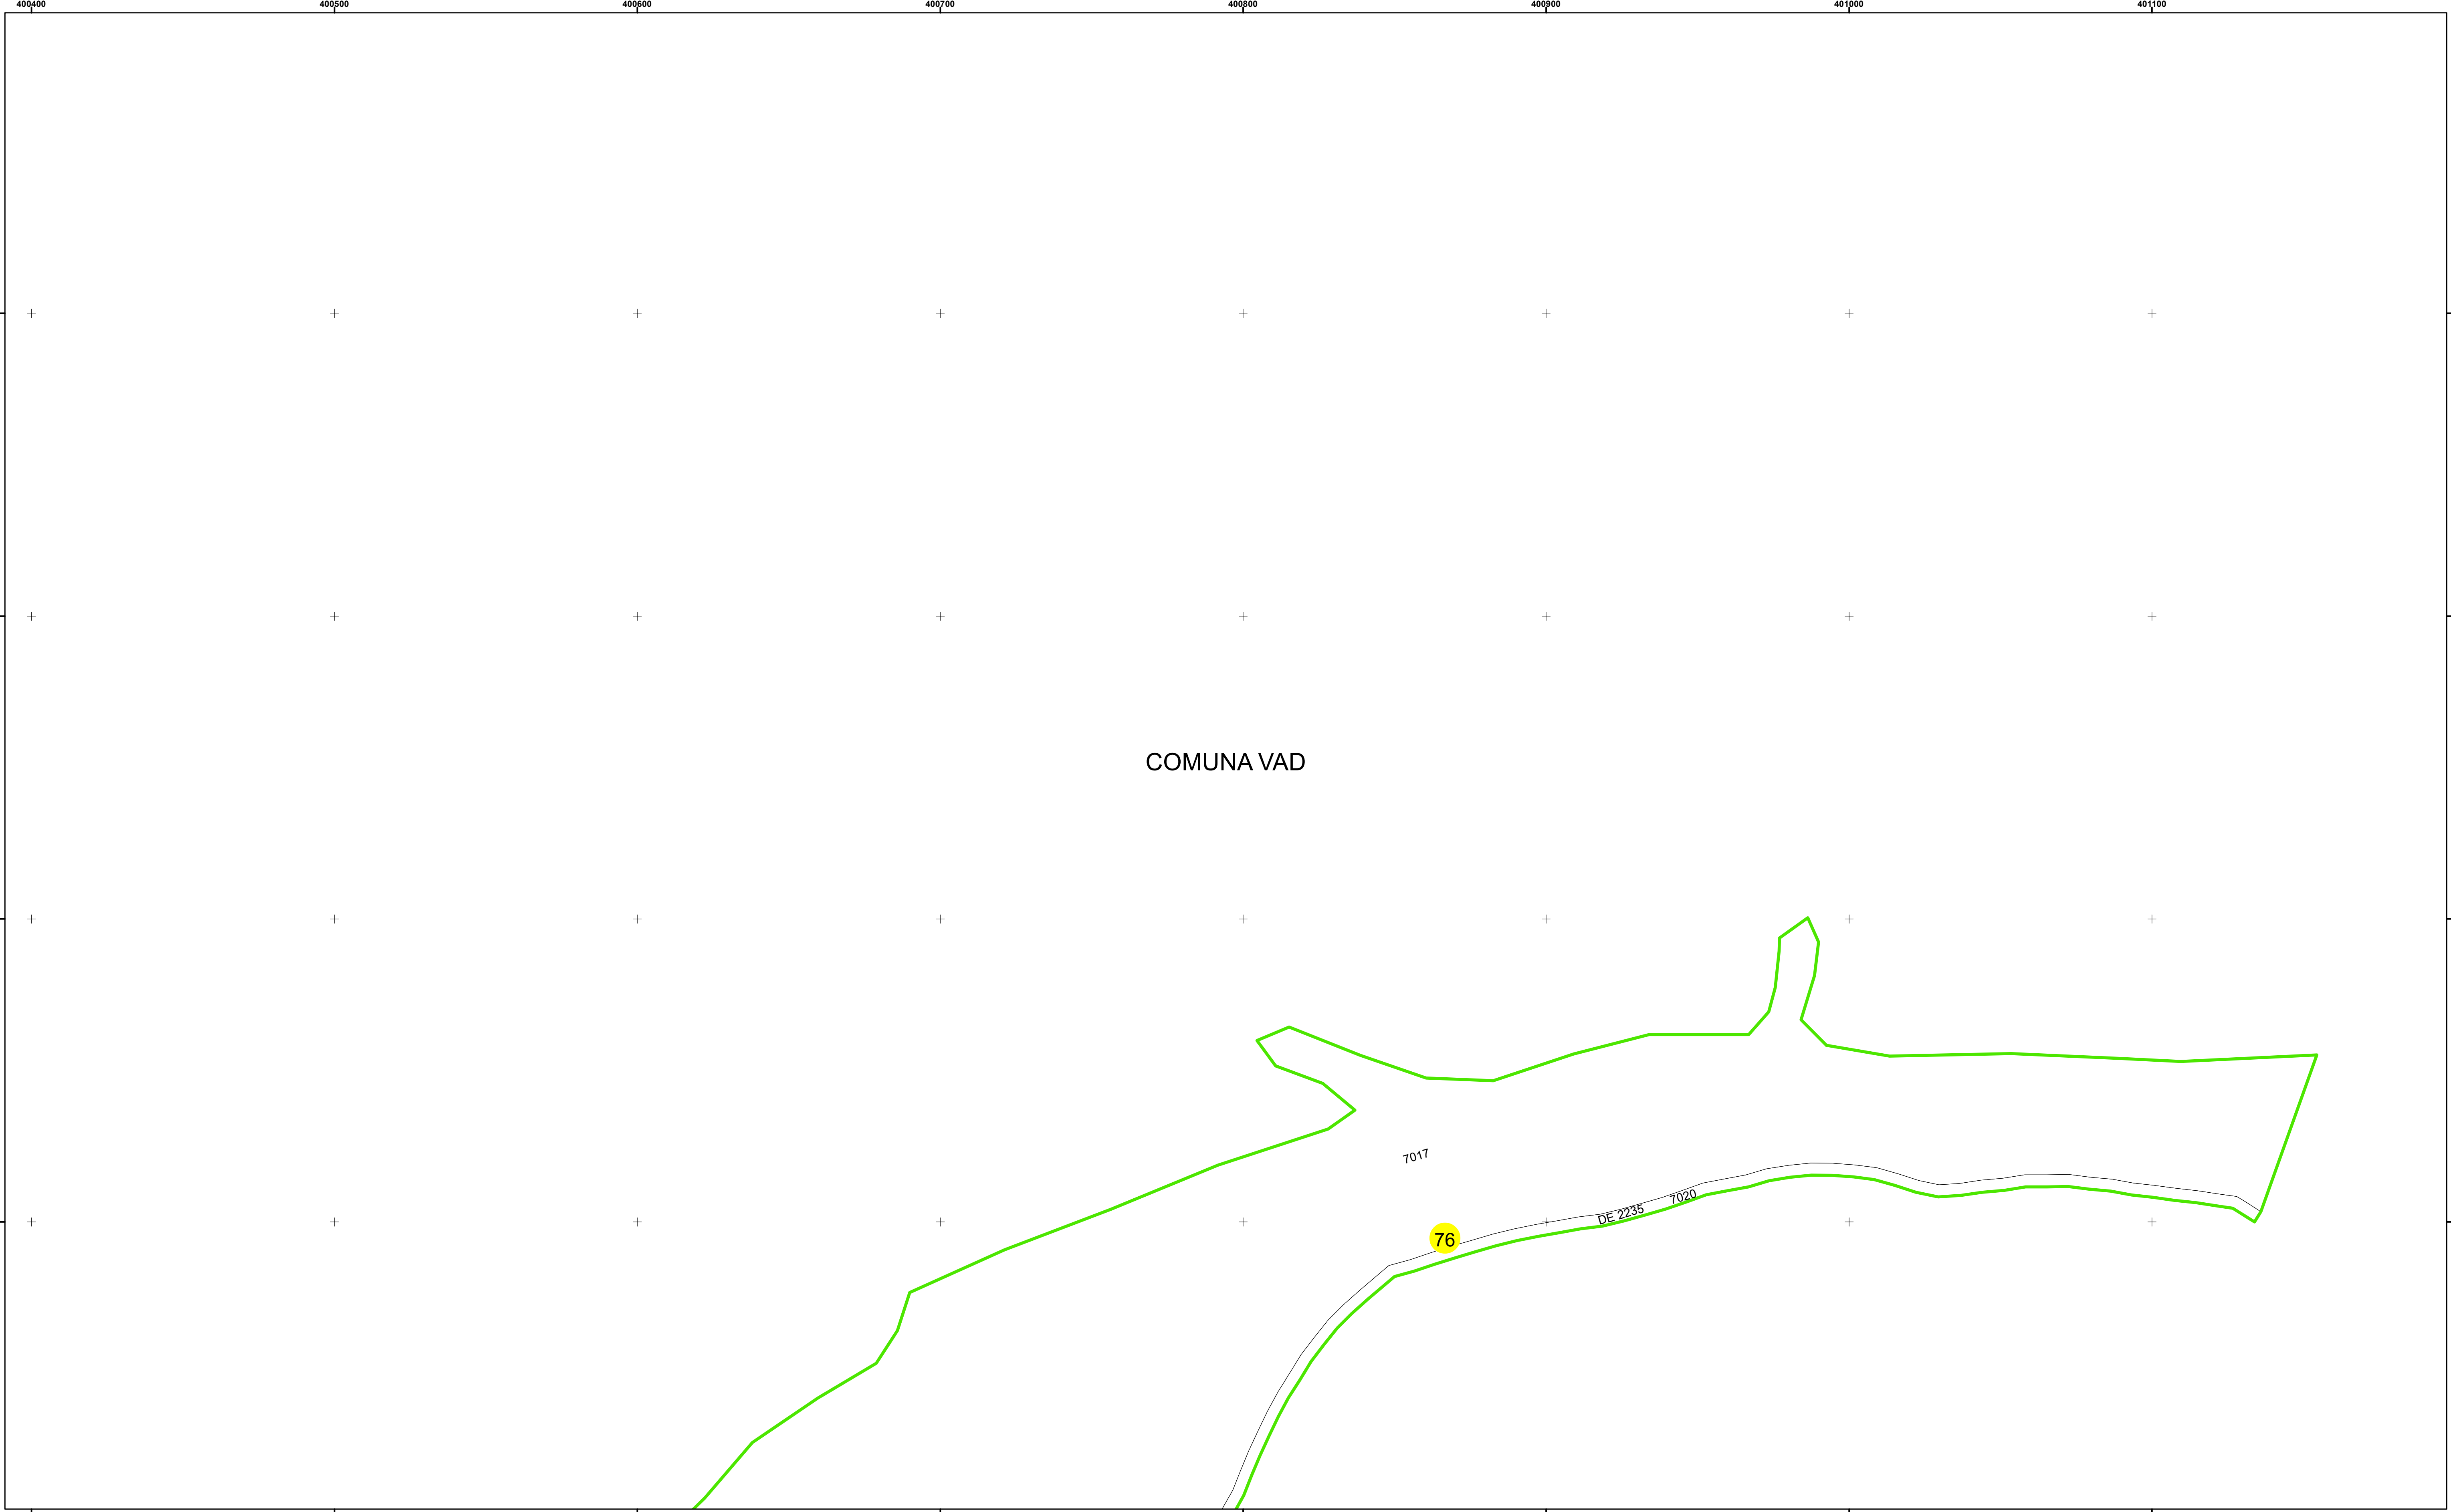

Legendă

	Limită UAT		Limită Imobil
	Limită Intravilan		Număr Sector Cadastral
	Sector Cadastral	458	Identificator Teren

Executant: SC MEGAGIS SRL

Spre publicare

Data: februarie 2025






PLAN CADASTRAL

Comuna Vad

Județul Cluj

Sector Cadastral 76

Scara 1:1000, sistem de proiecție STEREO 70

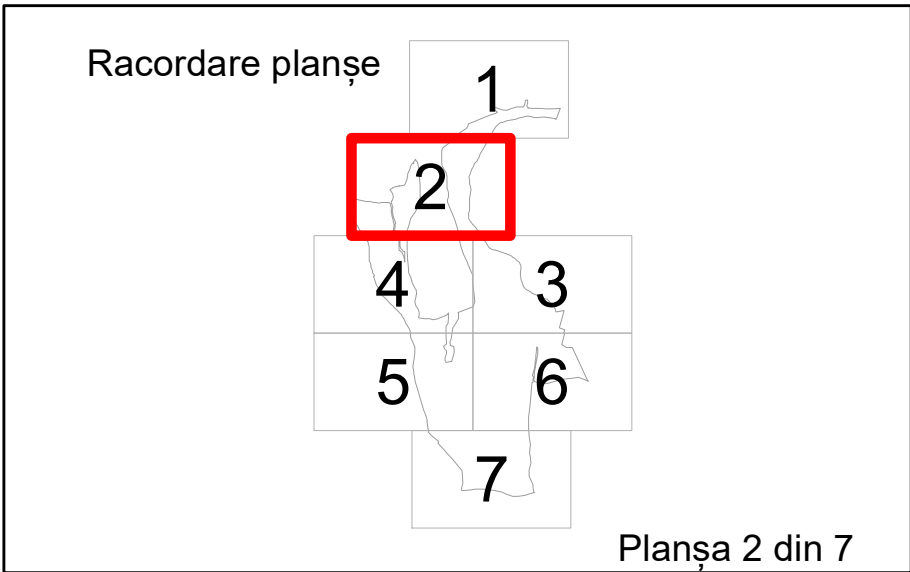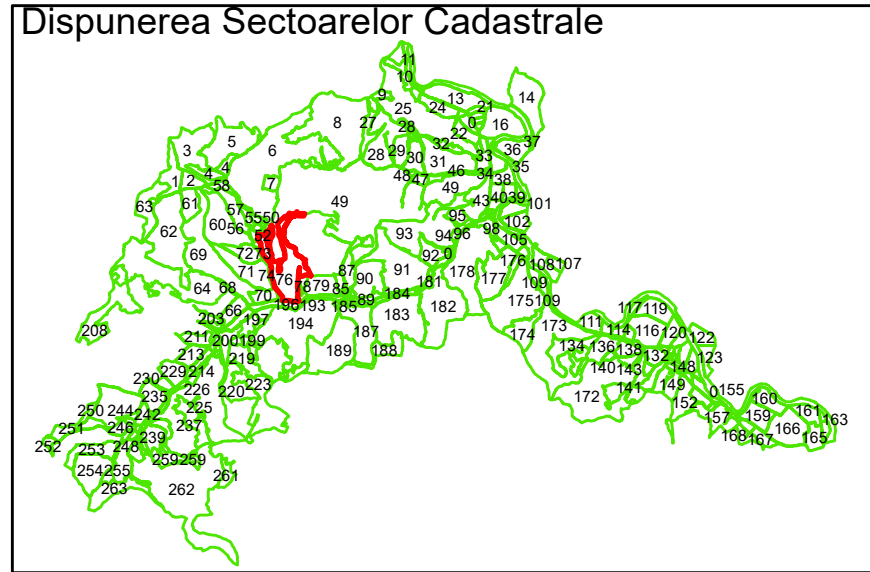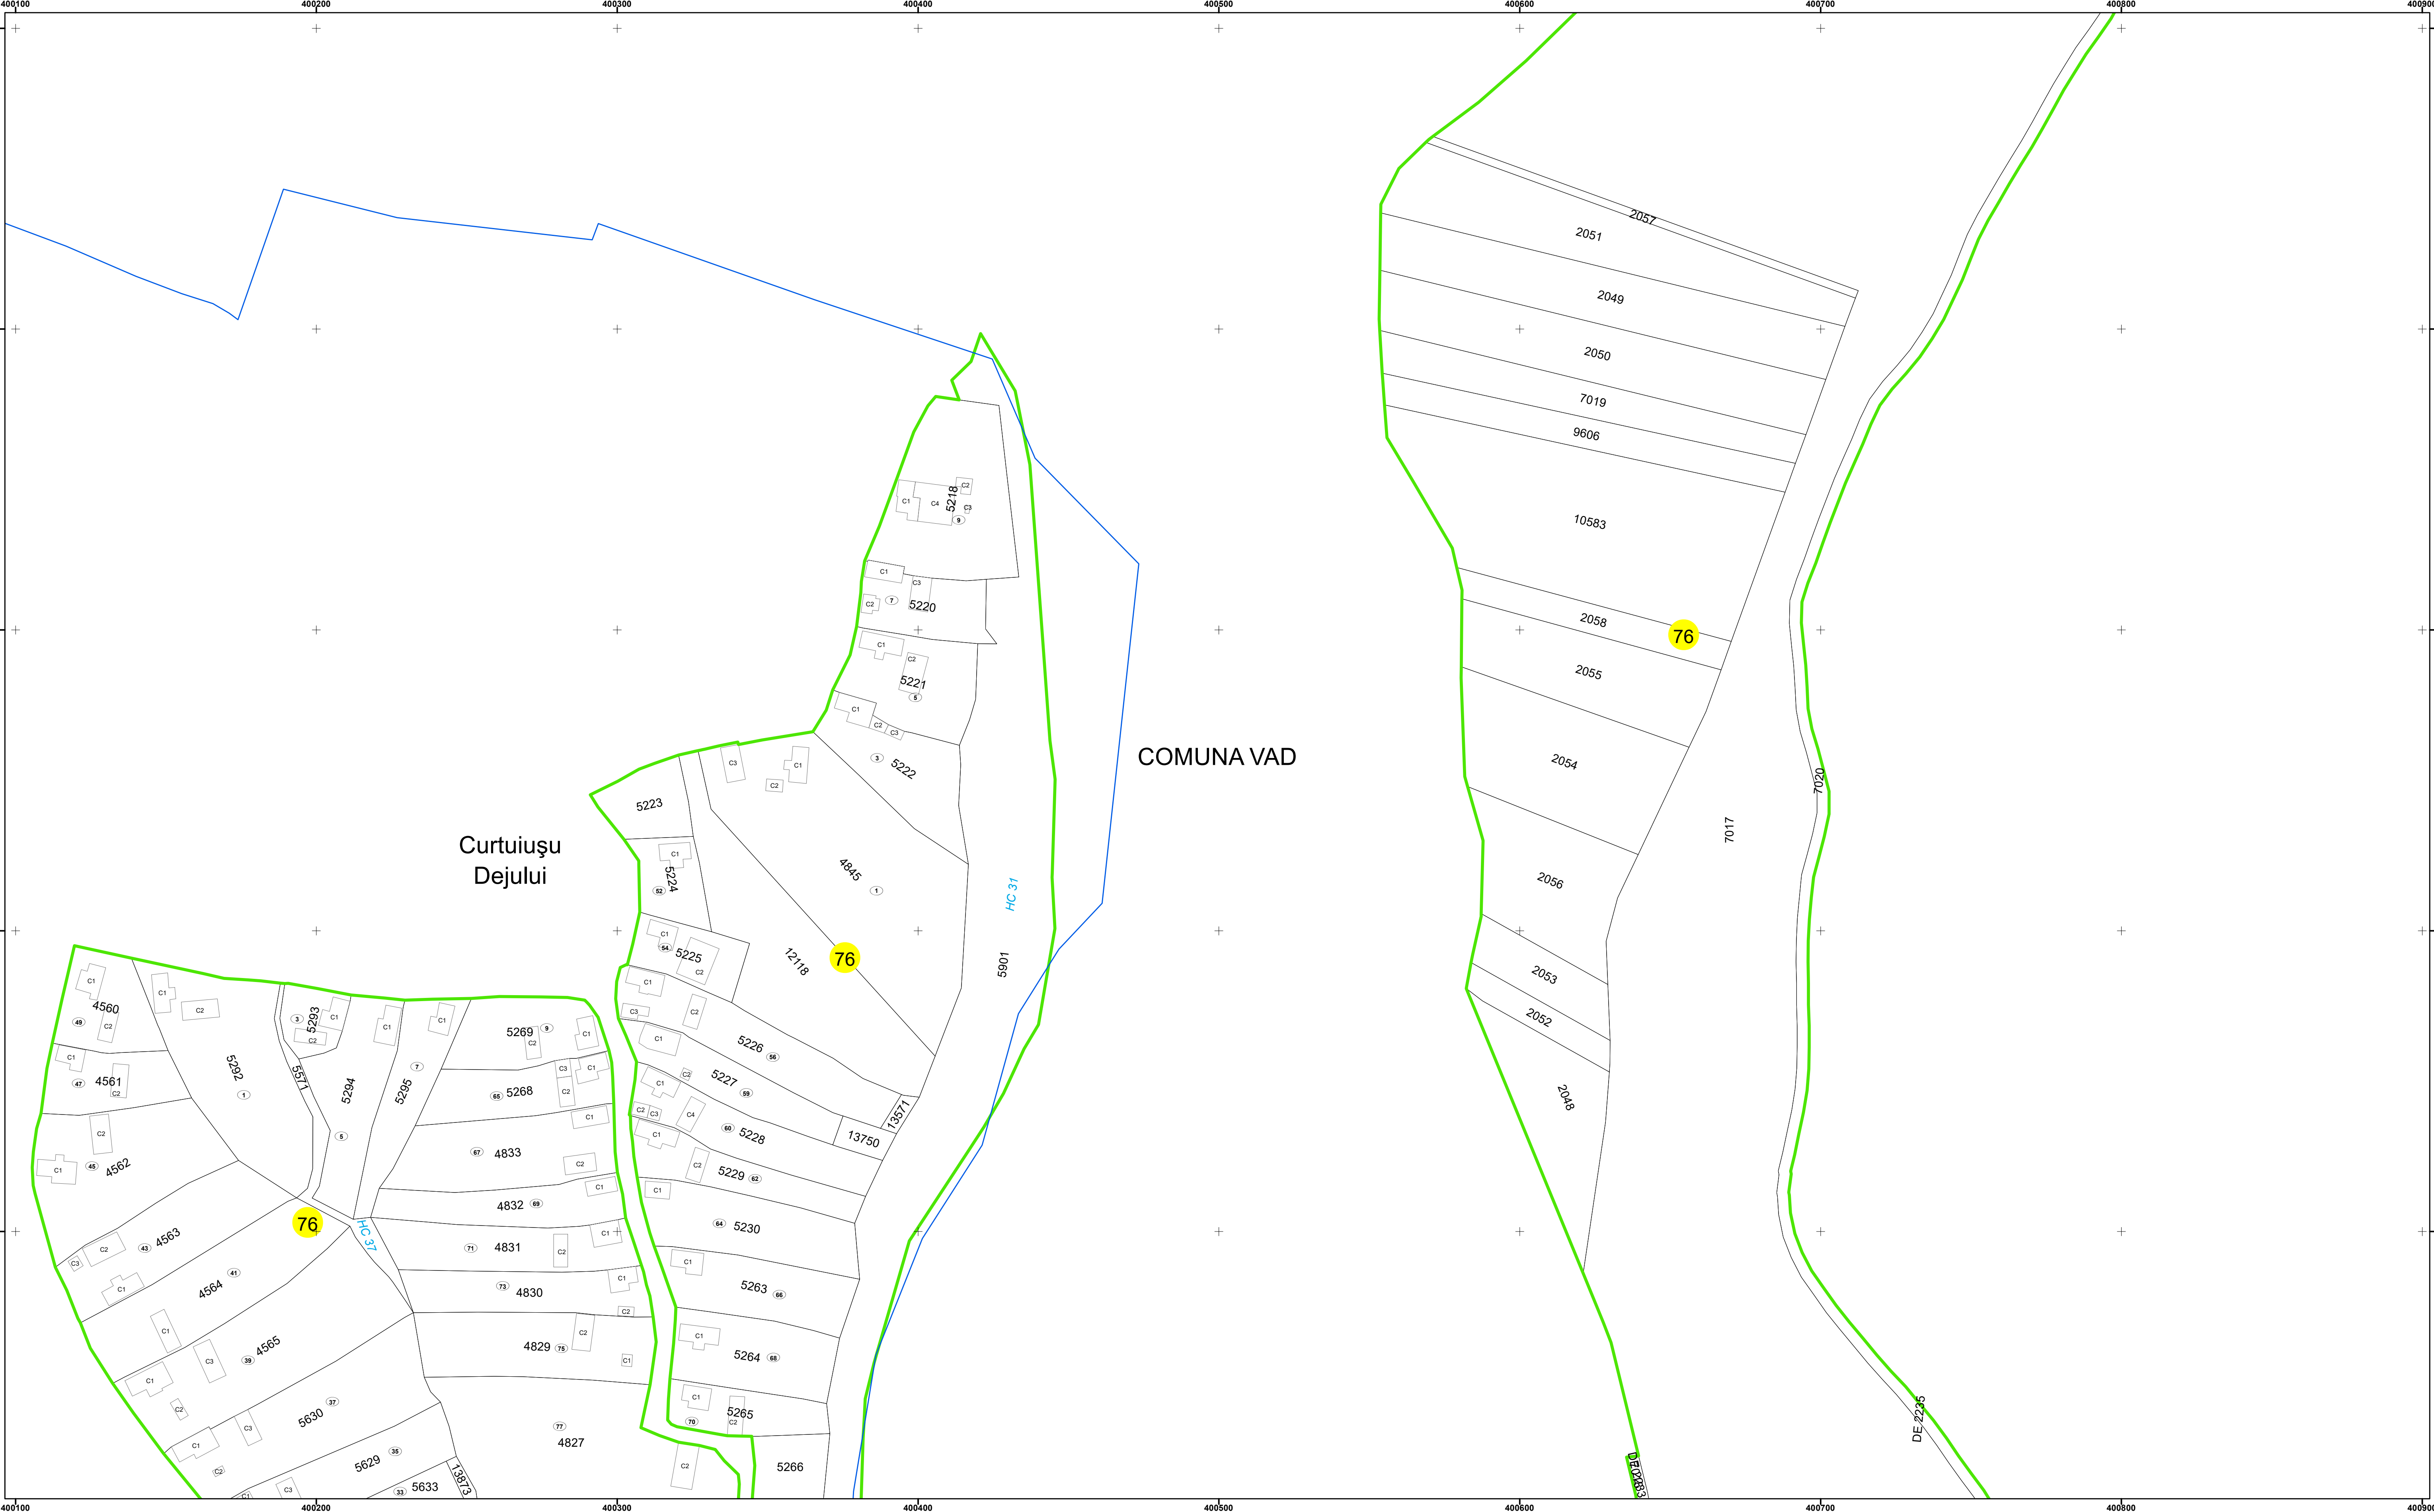

Legendă

	Limită UAT		Limită Imobil
	Limită Intravilan		Număr Sector Cadastral
	Sector Cadastral	458	Identificator Teren

Executant: SC MEGAGIS SRL

Spre publicare




Data: februarie 2025



PLAN CADASTRAL

Comuna Vad
Judeţul Cluj
Sector Cadastral 76

Scara 1:1000, sistem de proiecţie STEREO 70

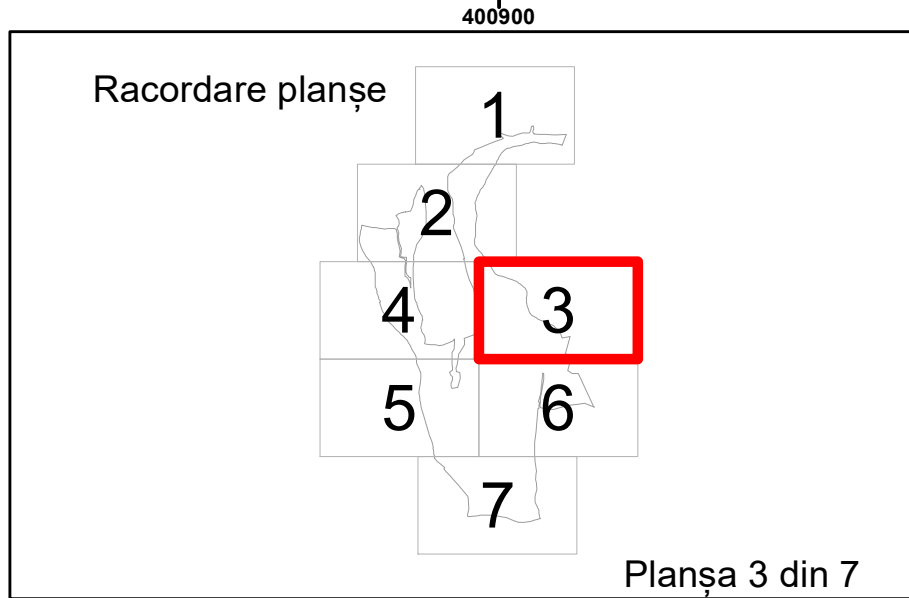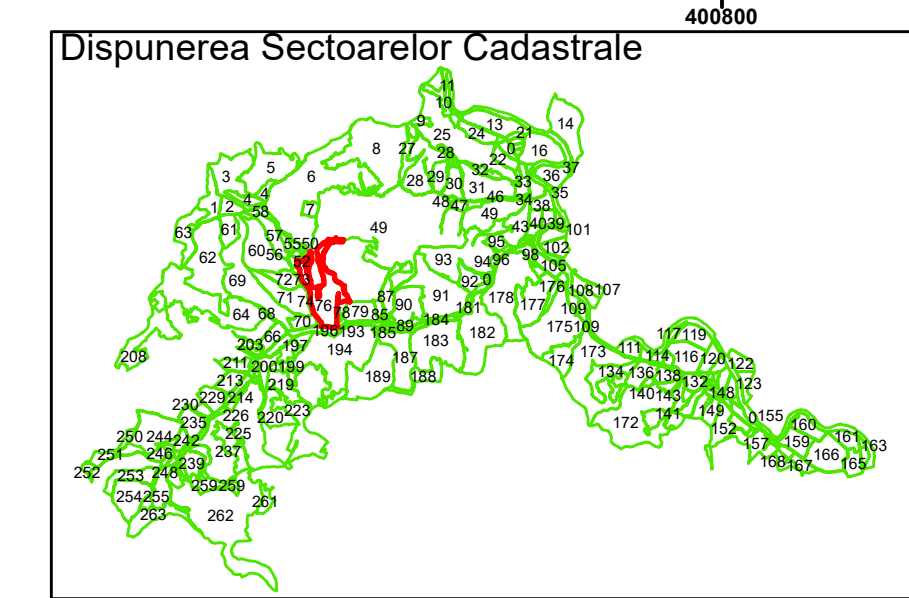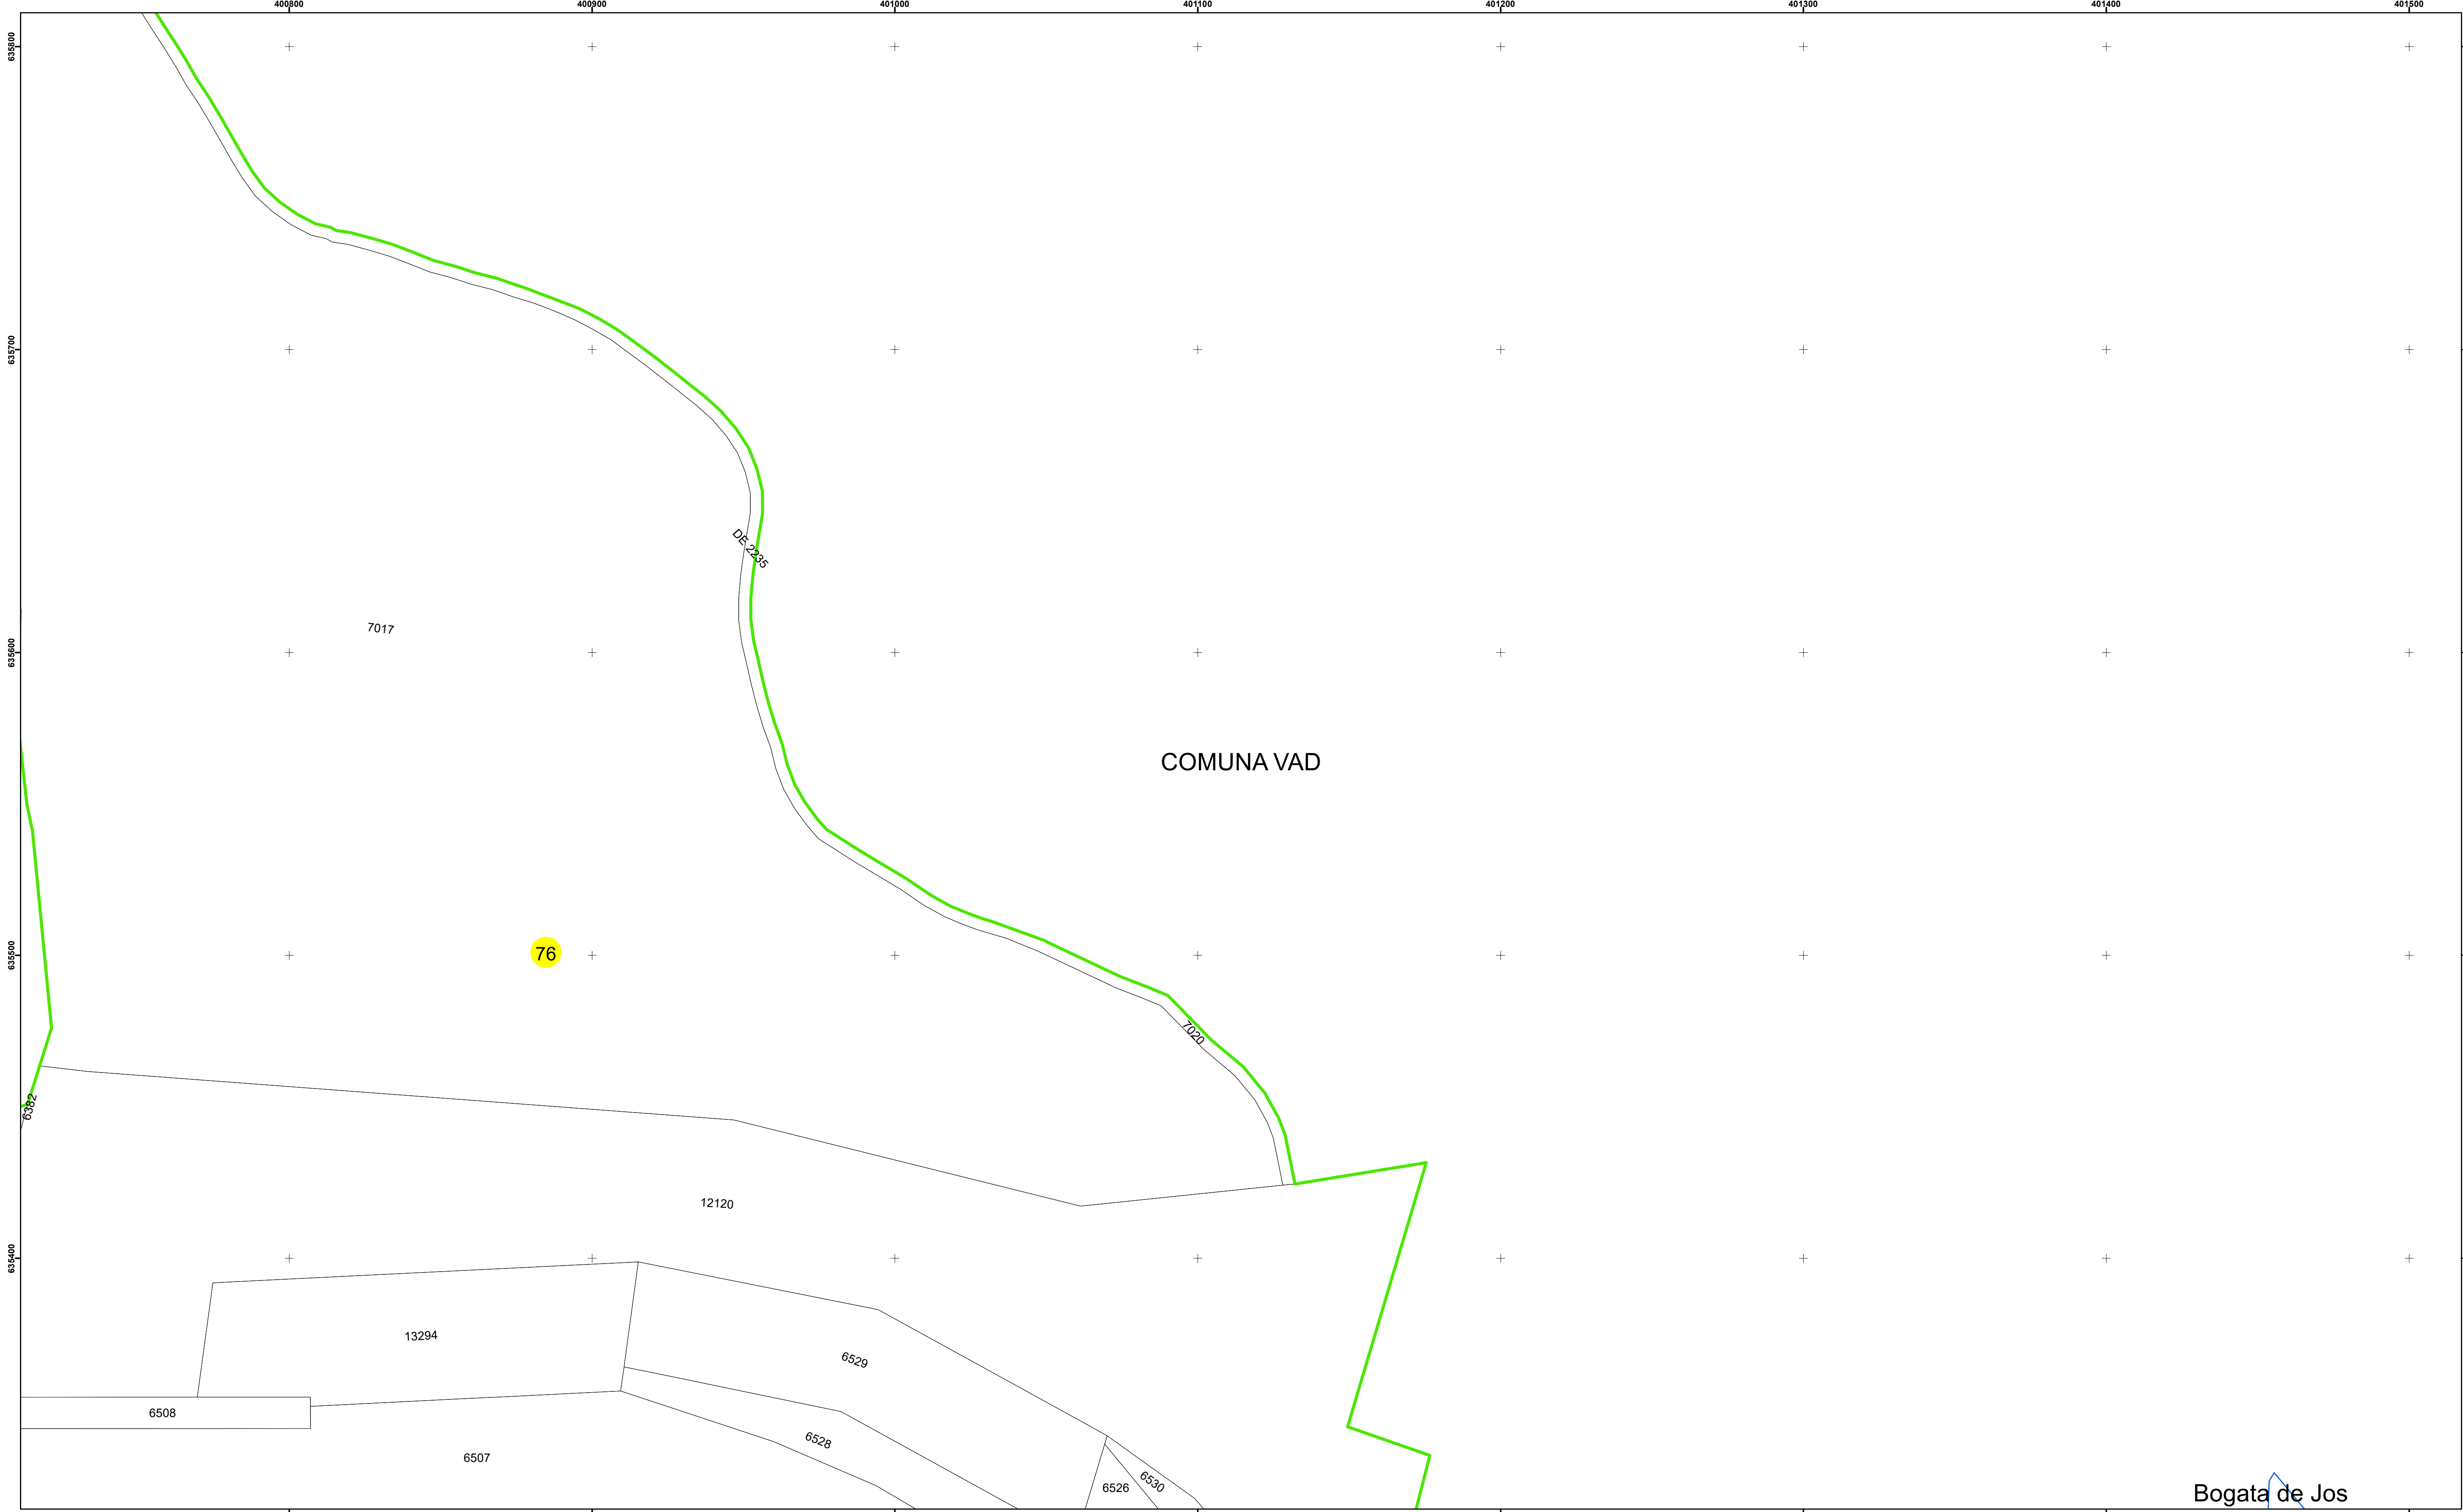

Legendă

	Limită UAT		Limită Imobil
	Limită Intravilan		Număr Sector Cadastral
	Sector Cadastral	458	Identificator Teren

Executant: SC MEGAGIS SRL

Spre publicare






Data: februarie 2025






PLAN CADASTRAL

Comuna Vad
Județul Cluj
Sector Cadastral 76

Scara 1:1000, sistem de proiecție STEREO 70

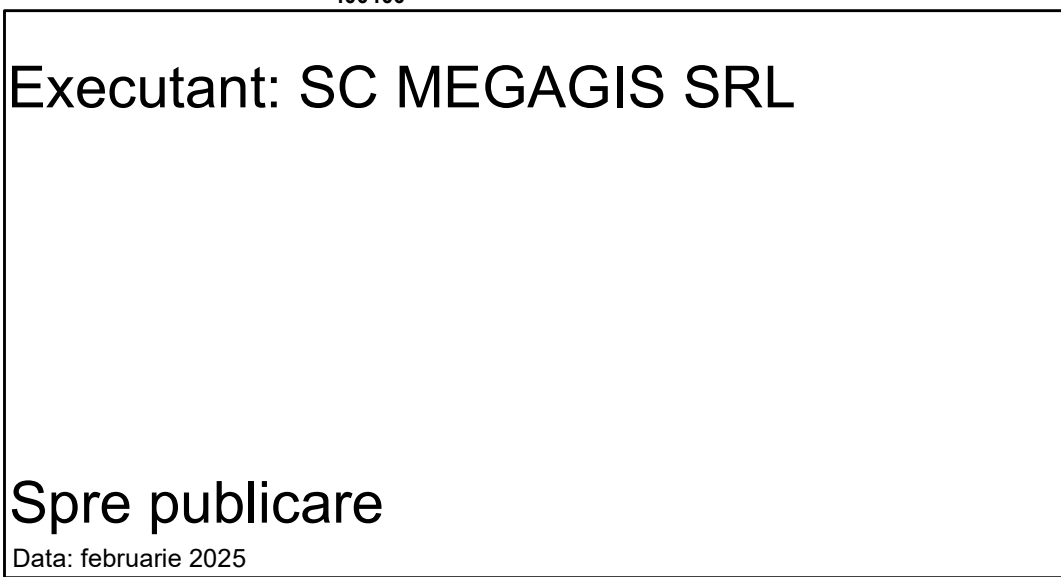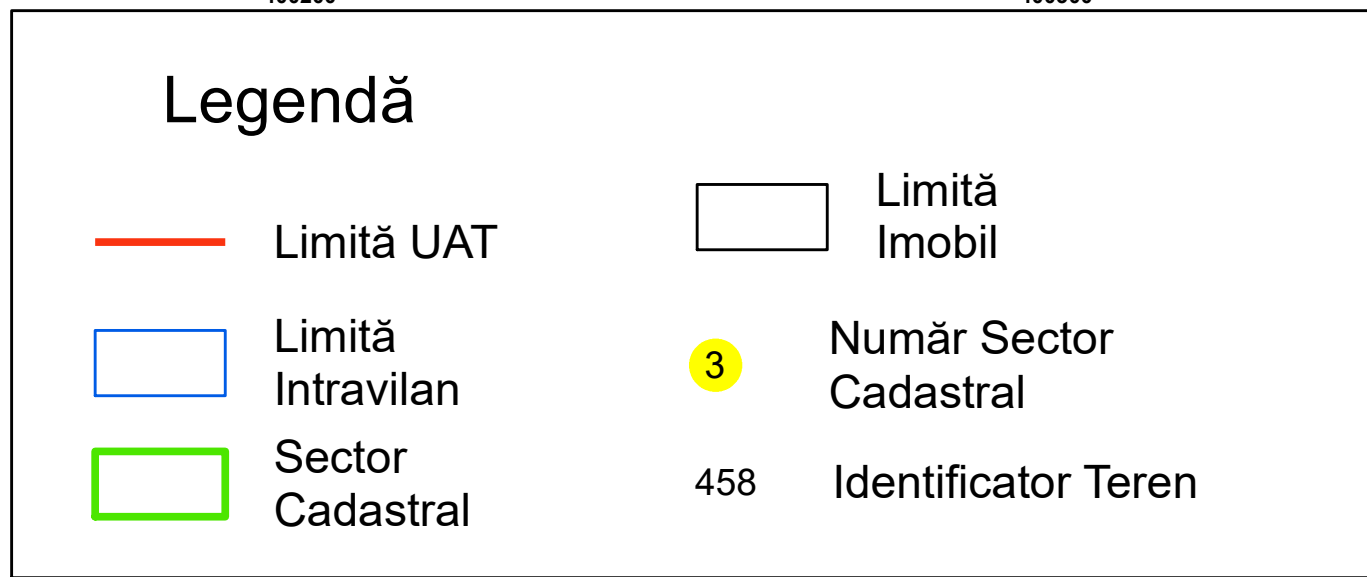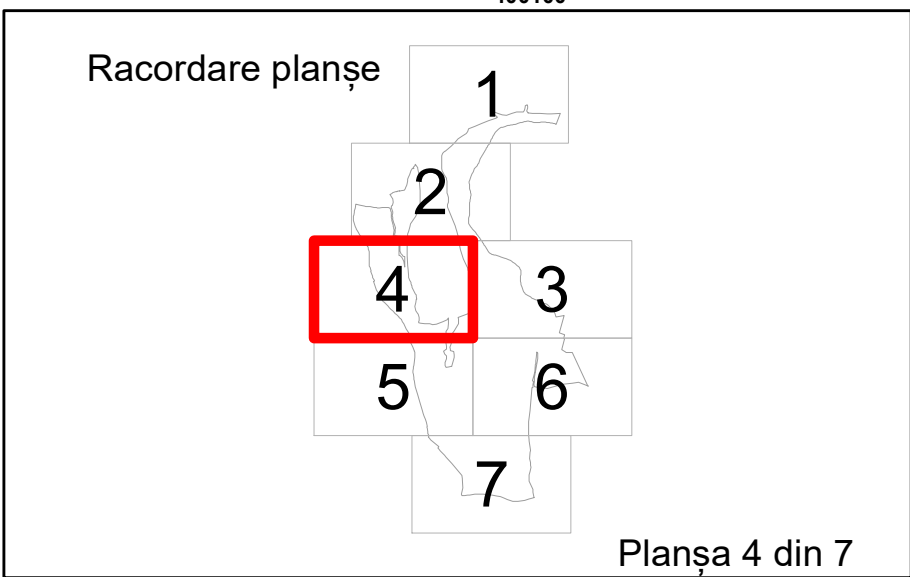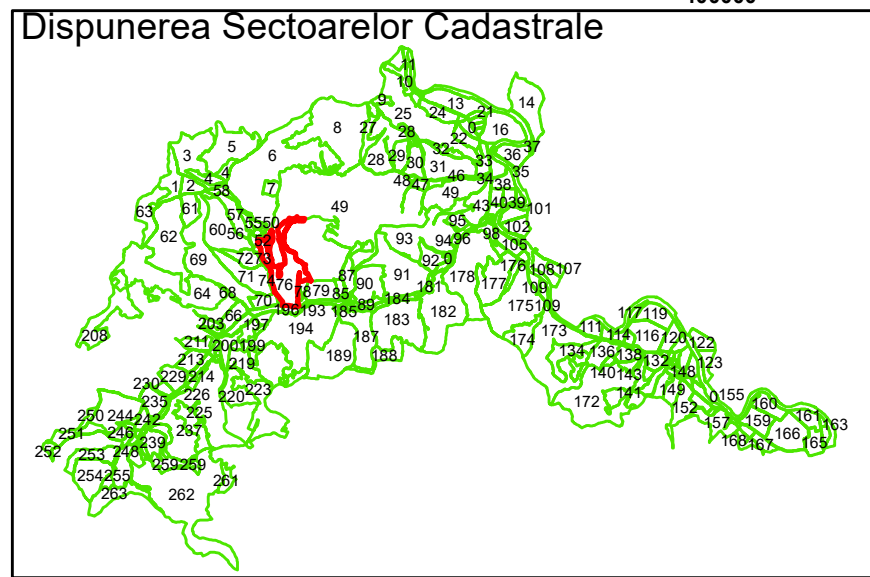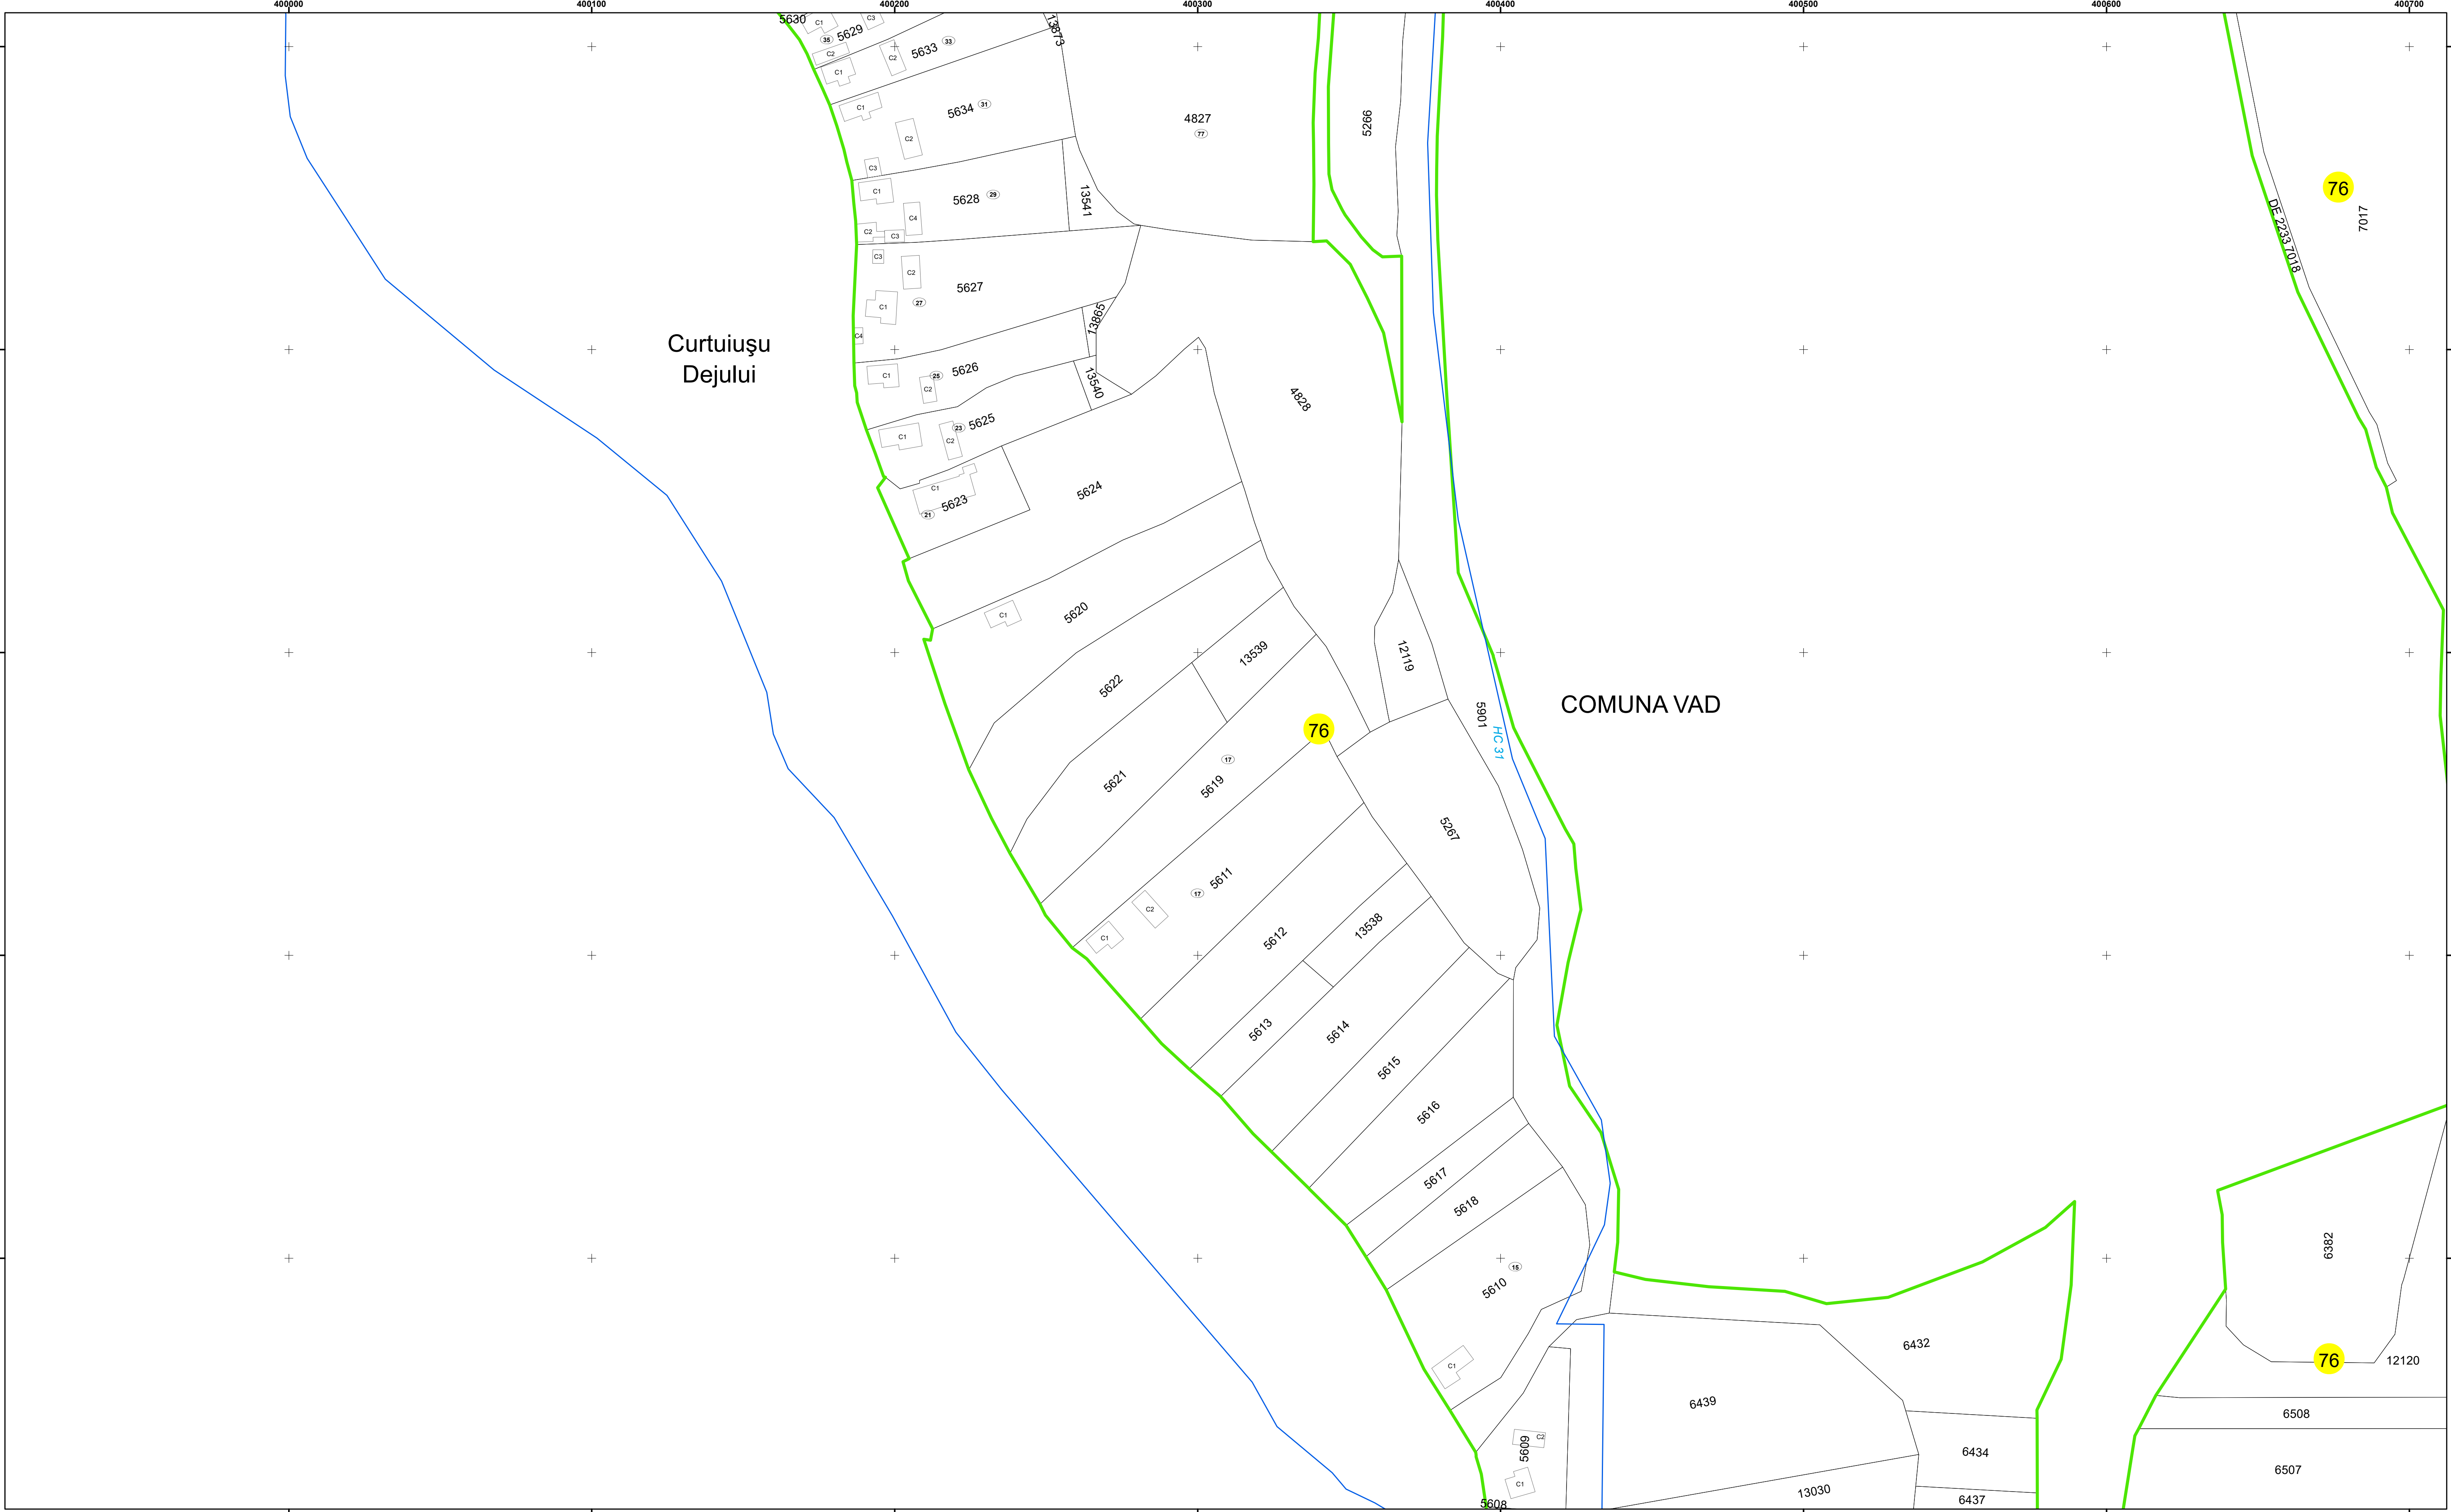

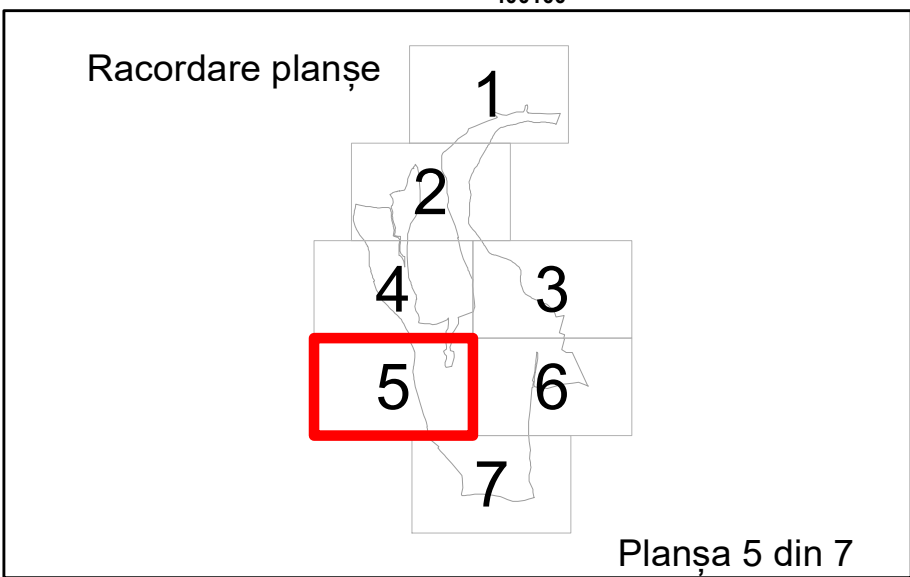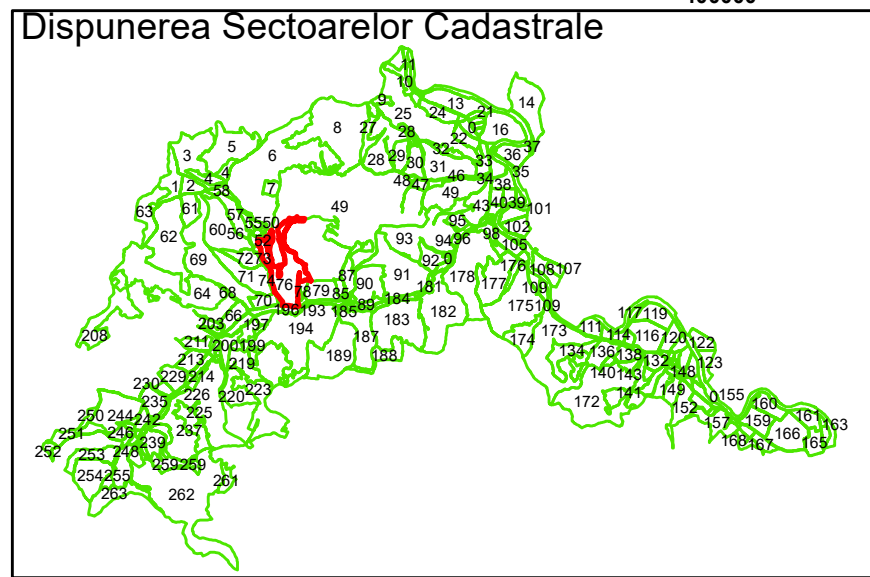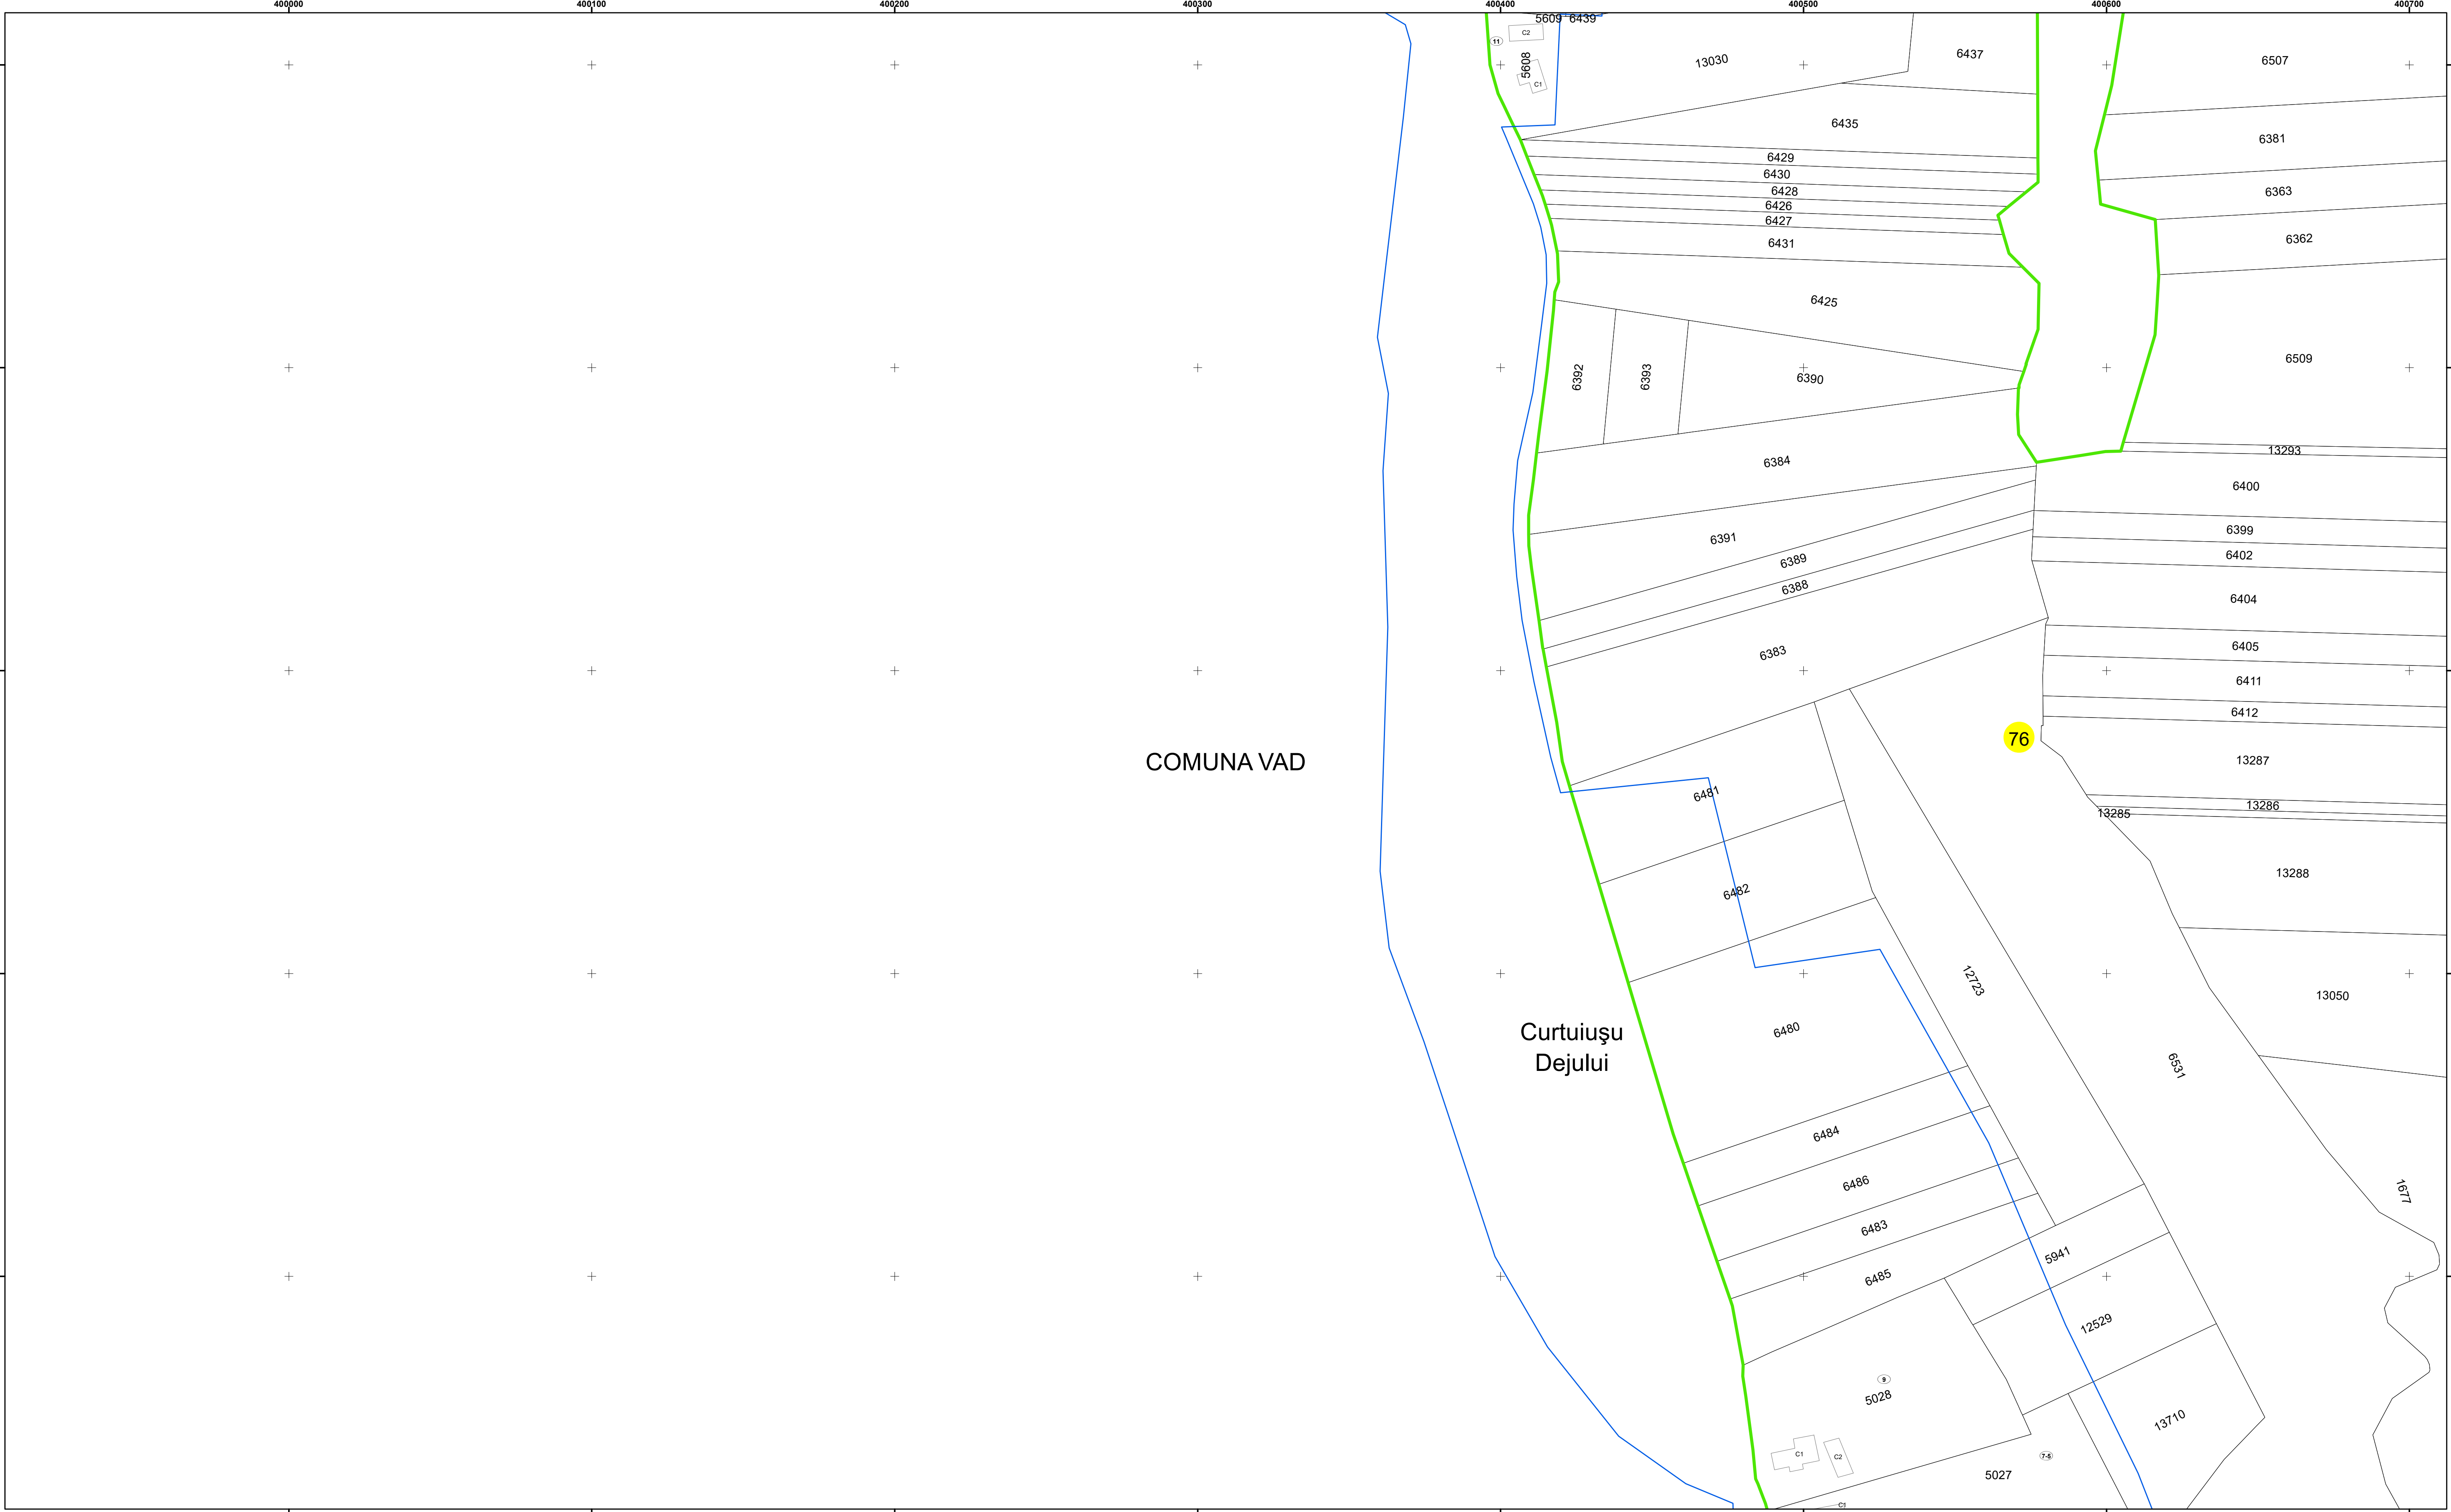

Legendă

- Limită UAT
- Limită Intravilan
- Sector Cadastral
- Limită Imobil
- Număr Sector Cadastral
- Identificator Teren

Executant: SC MEGAGIS SRL

Spre publicare



Data: februarie 2025



PLAN CADASTRAL

Comuna Vad
Judeţul Cluj
Sector Cadastral 76

Scara 1:1000, sistem de proiecţie STEREO 70

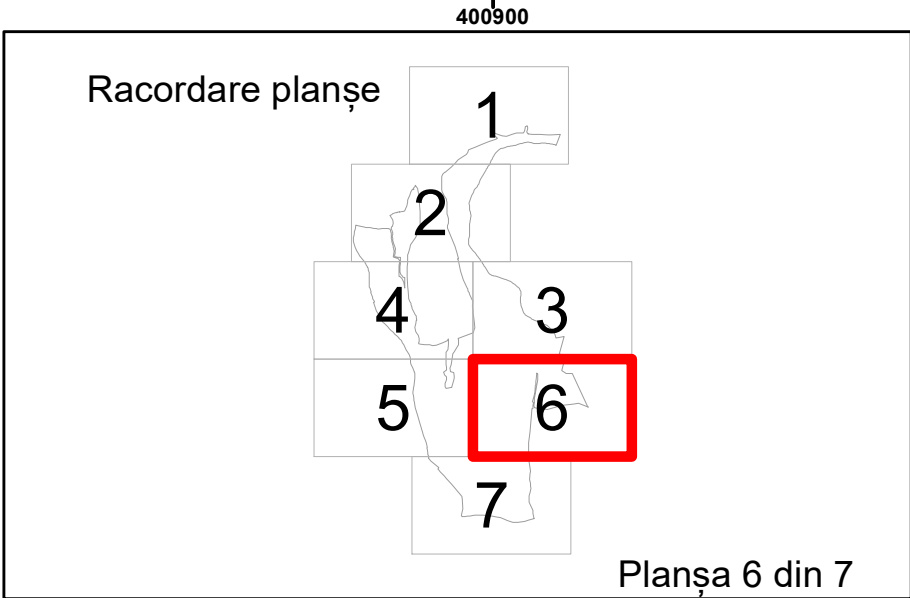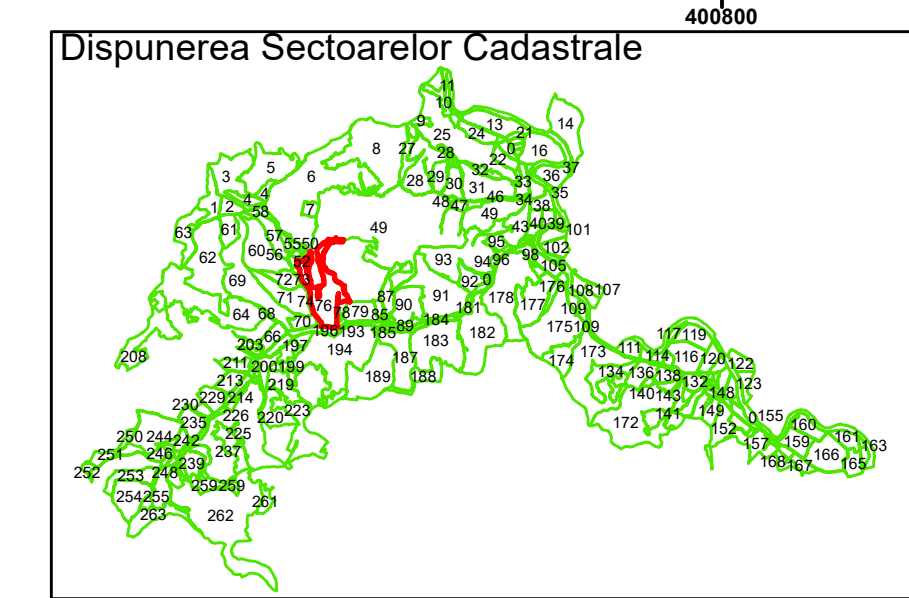

Legendă

	Limită UAT		Limită Imobil
	Limită Intravilan		Număr Sector Cadastral
	Sector Cadastral	458	Identificator Teren

Executant: SC MEGAGIS SRL

Spre publicare



Data: februarie 2025



PLAN CADASTRAL

Comuna Vad
Județul Cluj
Sector Cadastral 76

Scara 1:1000, sistem de proiecție STEREO 70

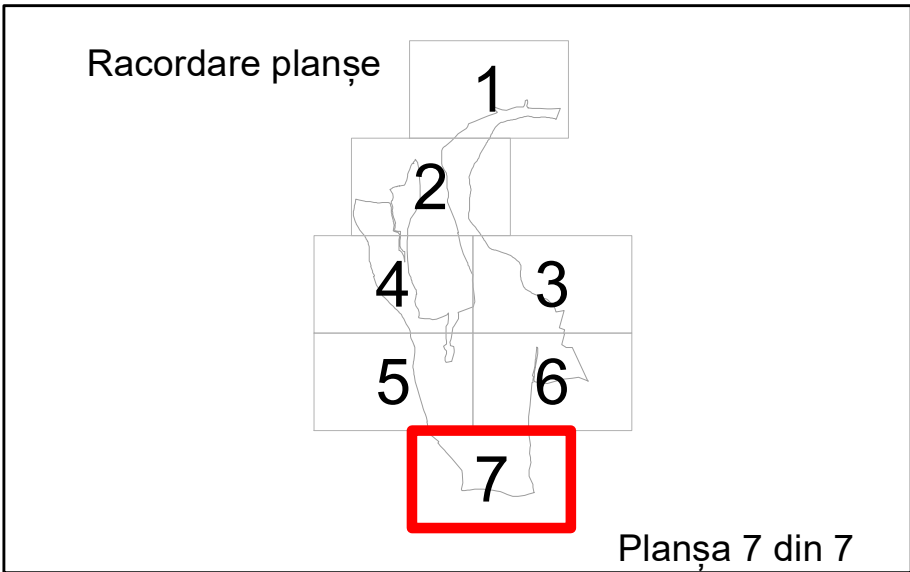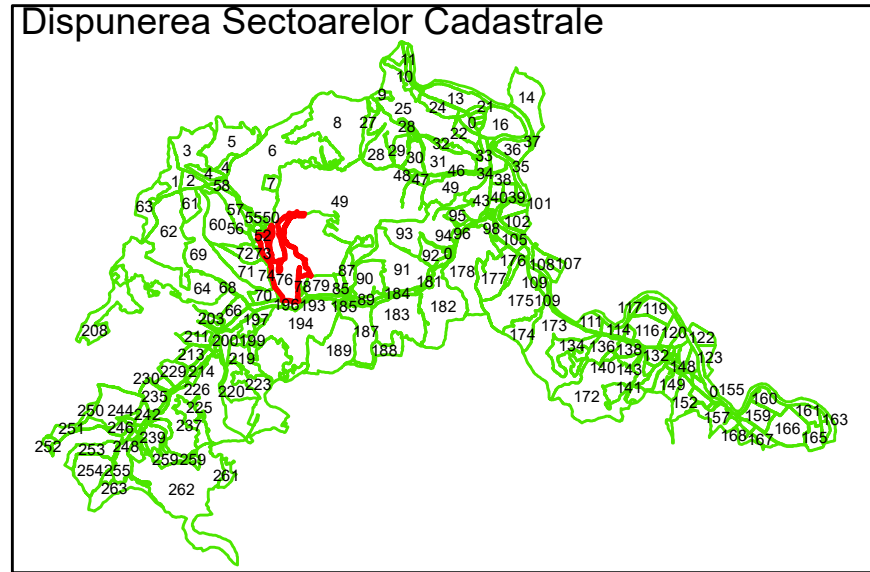

Legendă

	Limită UAT		Limită Imobil
	Limită Intravilan		Număr Sector Cadastral
	Sector Cadastral	458	Identificator Teren

Executant: SC MEGAGIS SRL

Spre publicare

Data: februarie 2025



PLAN CADASTRAL

Comuna Vad
Judeţul Cluj
Sector Cadastral 76

Scara 1:1000, sistem de proiecţie STEREO 70