


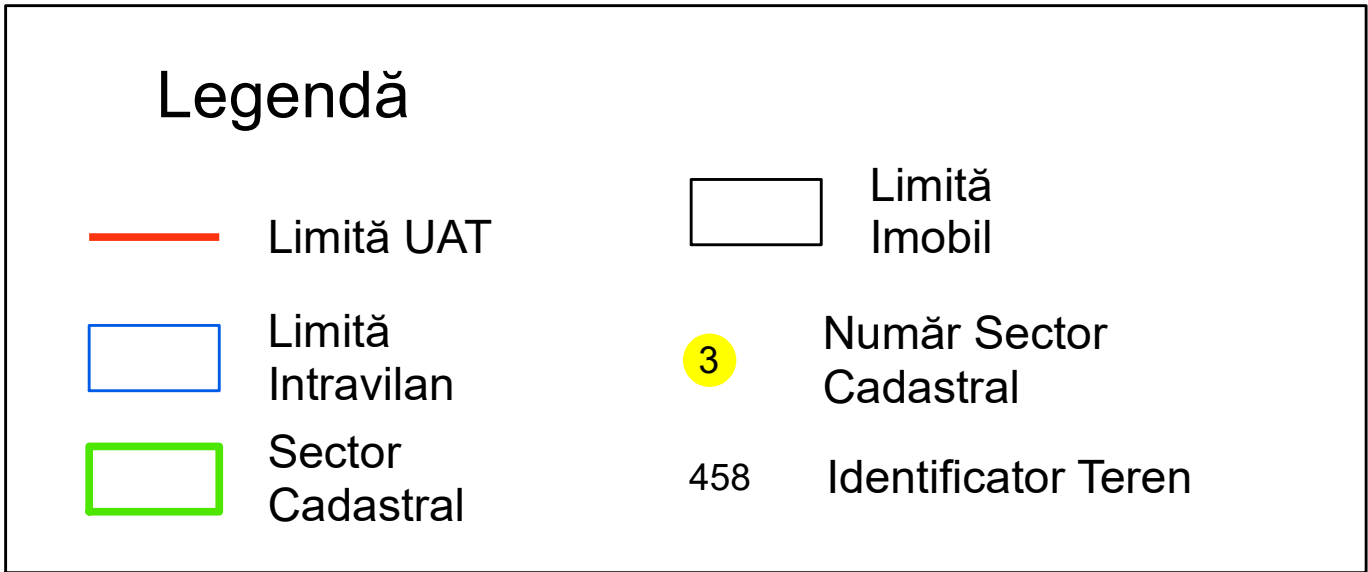
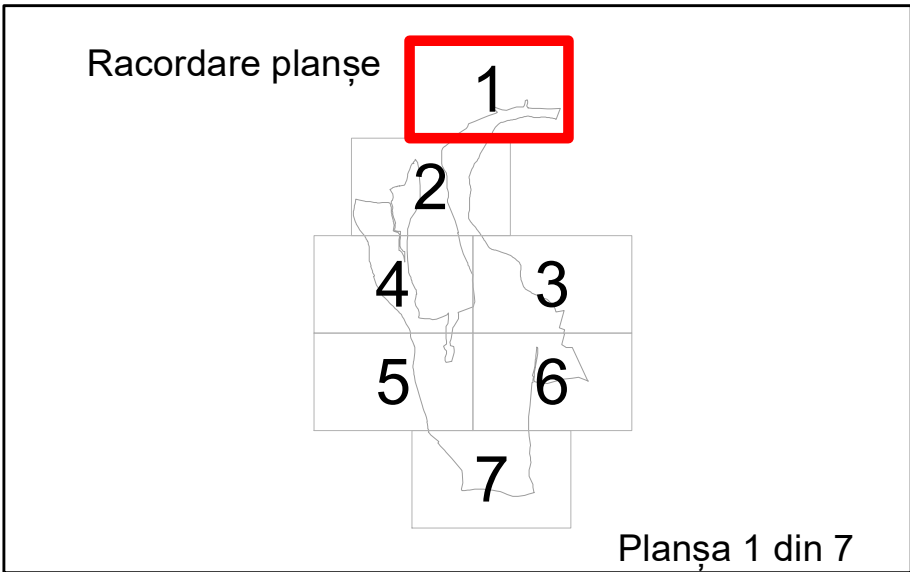
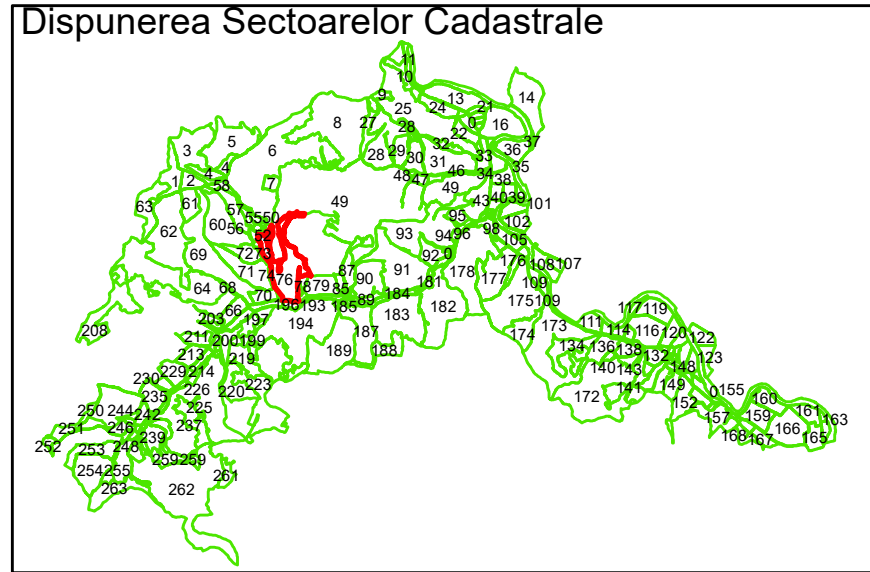


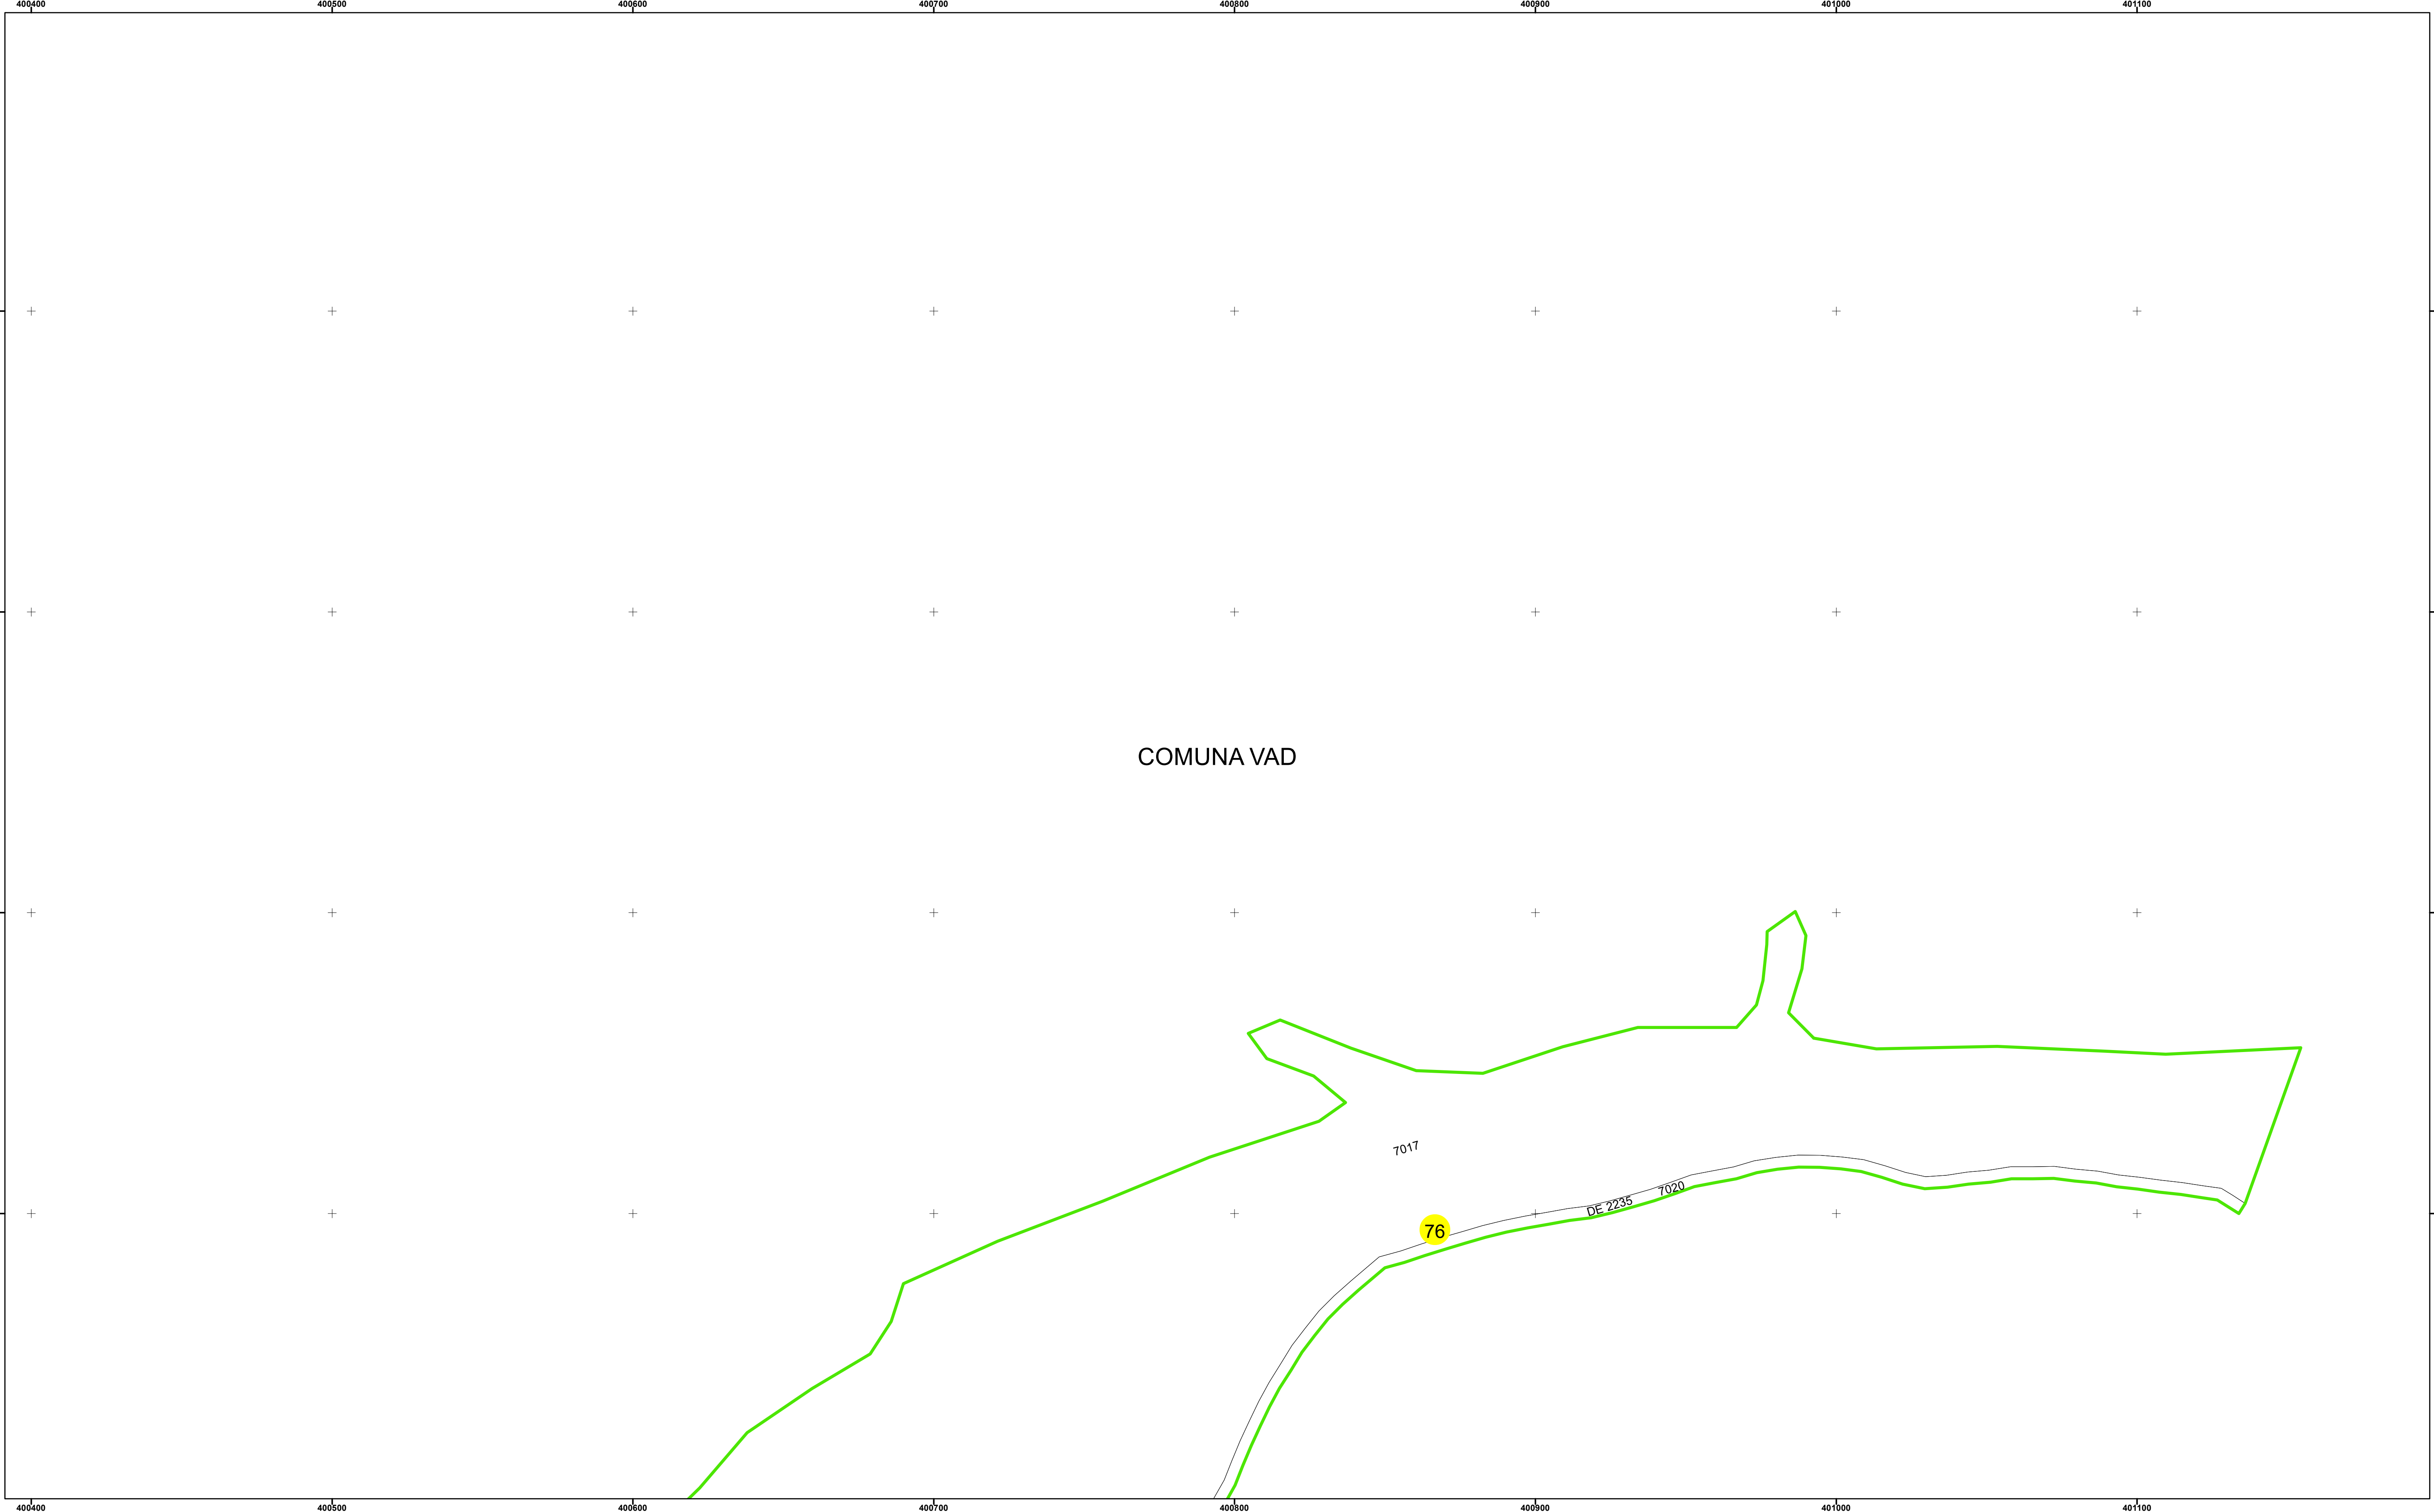

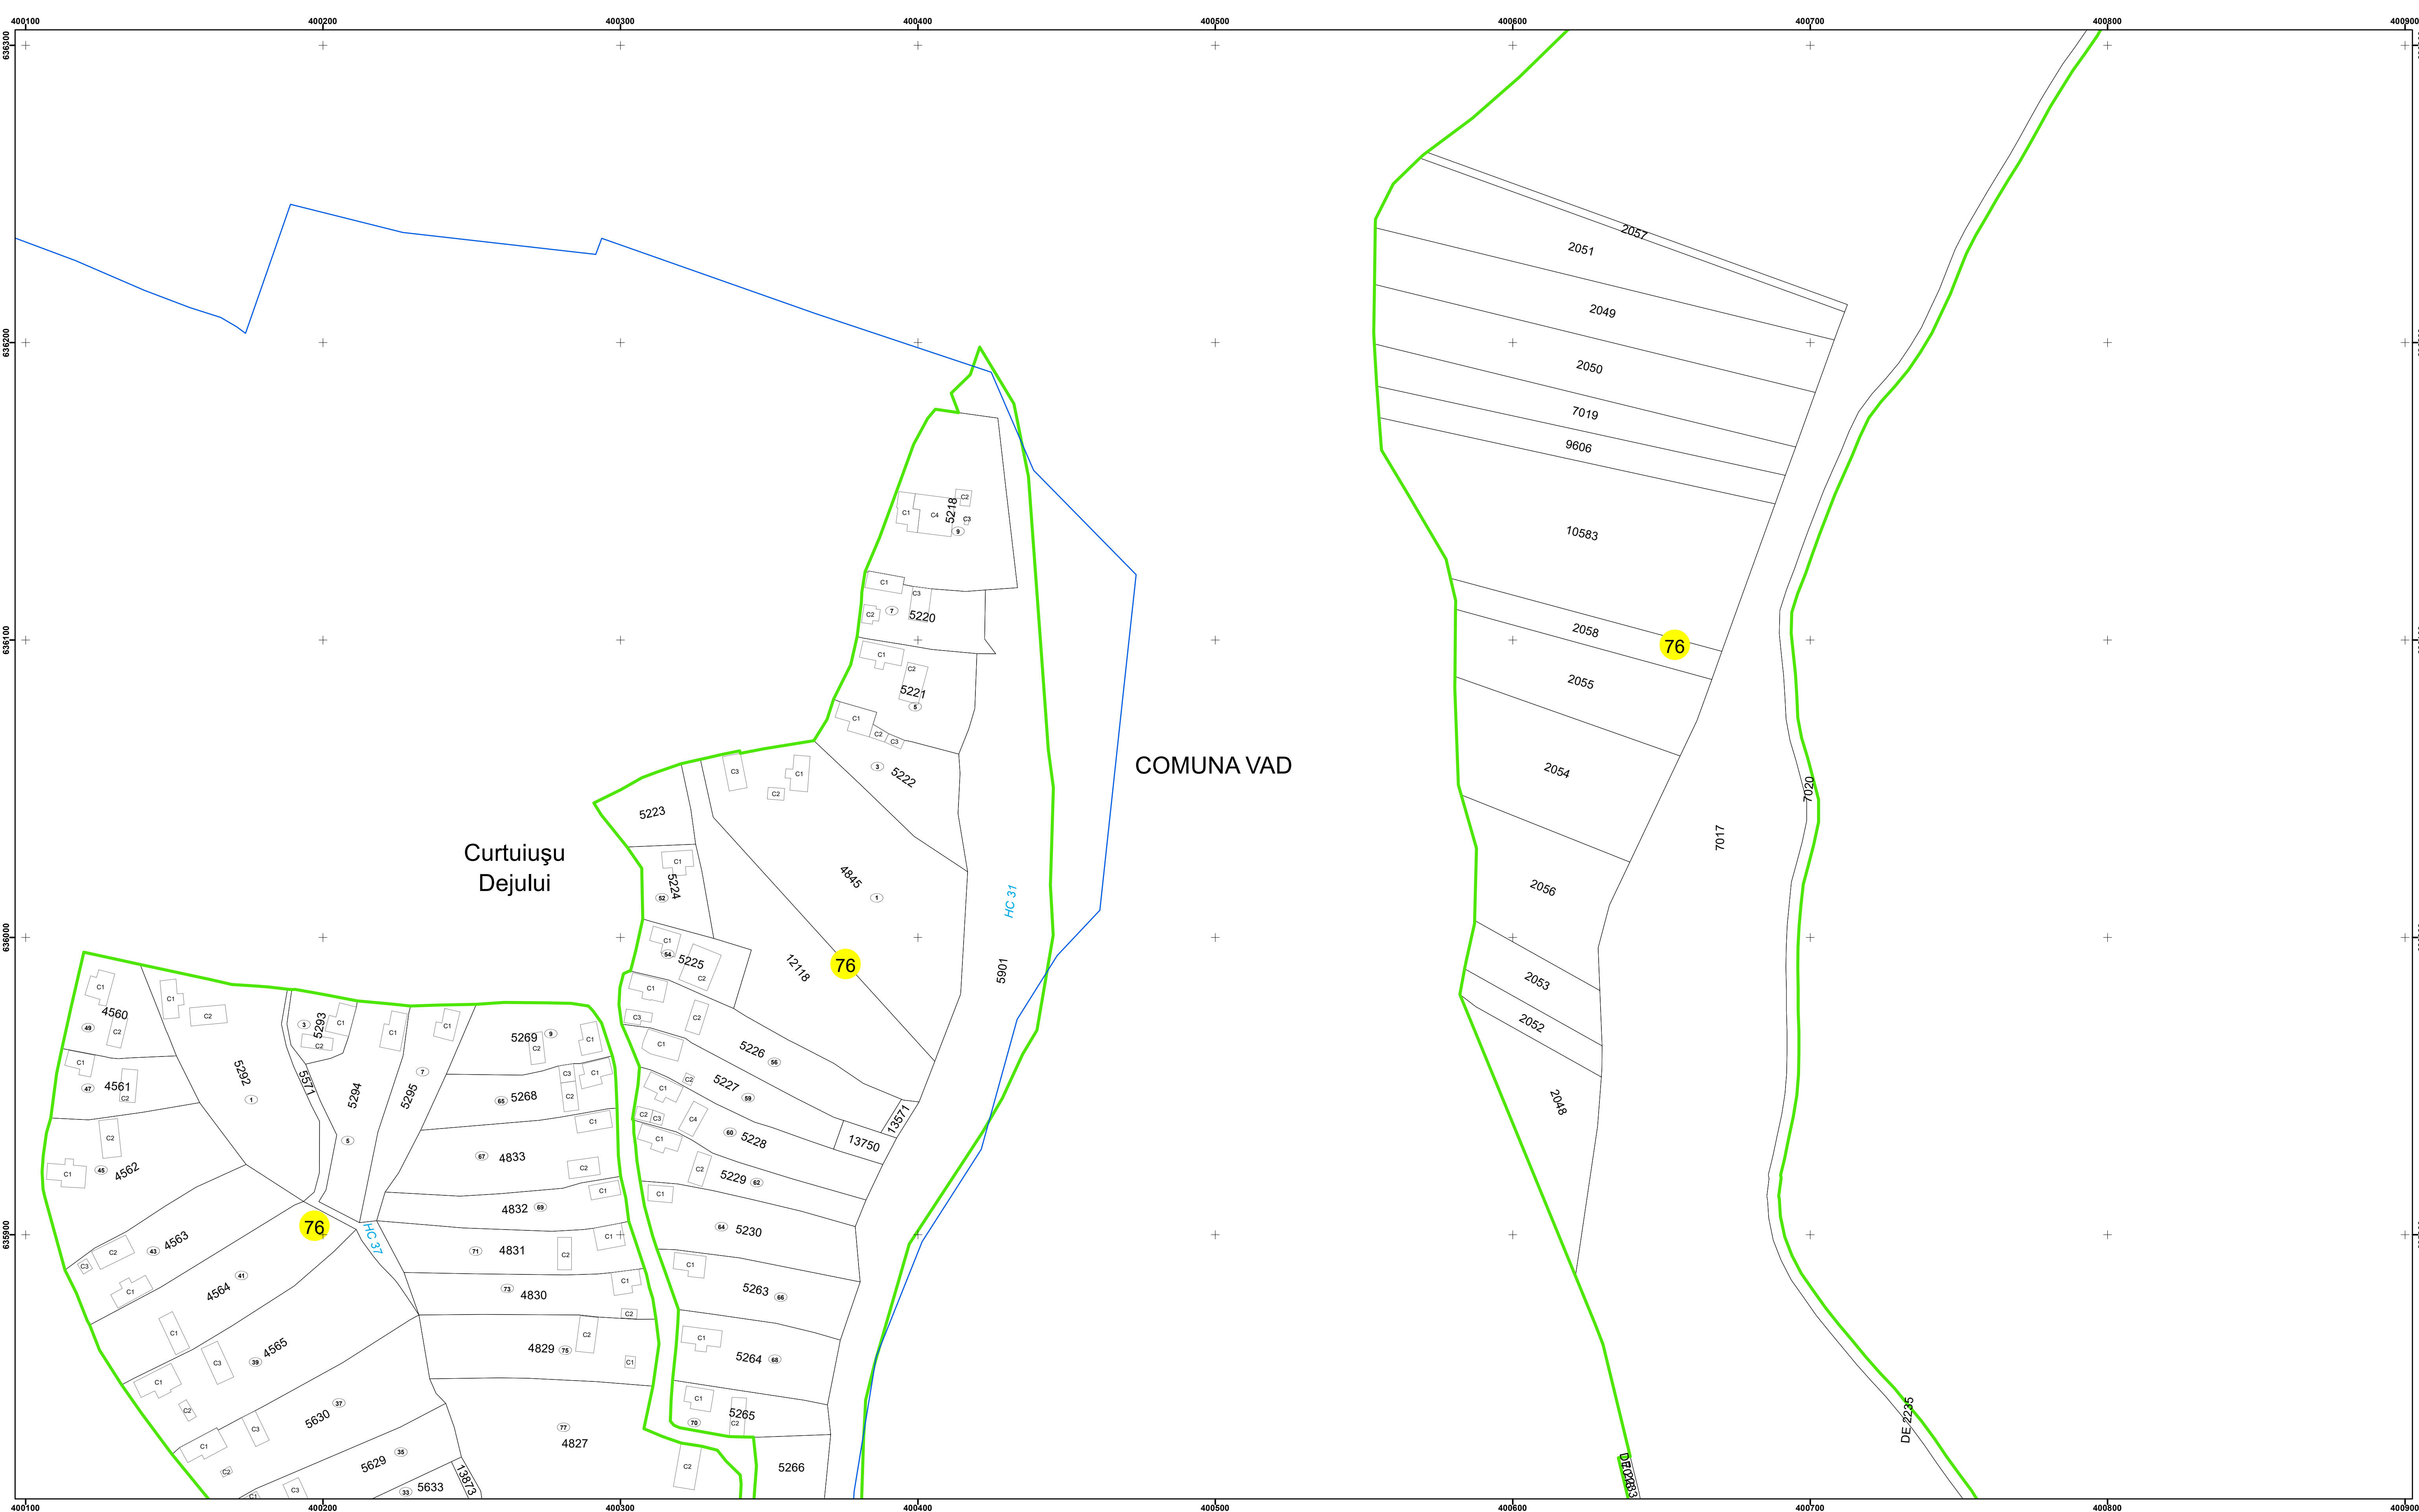


400100

Dispunerea Sectoarelor Cadastrale

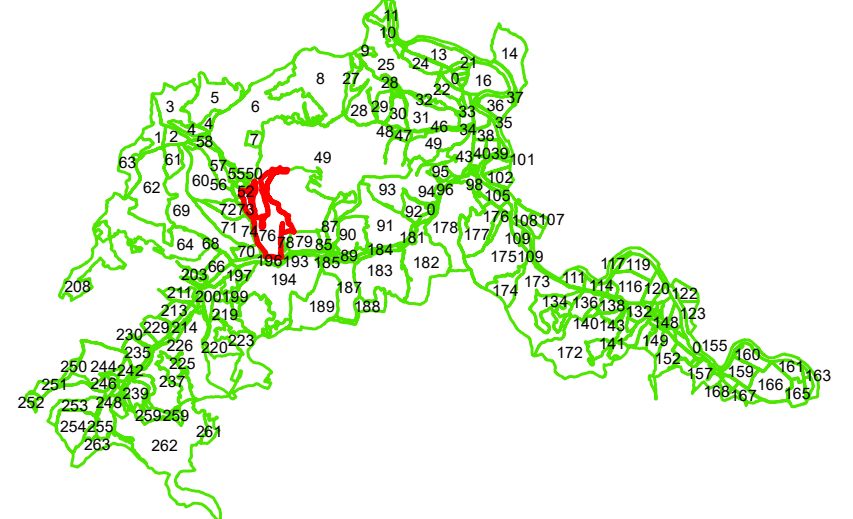

Racordare planșe

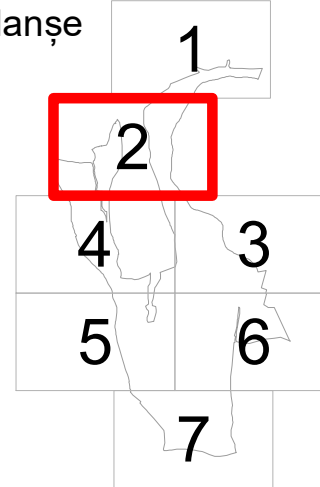

Planşa 2 din 7

Legendă

- | | | | |
|---|-------------------|---|------------------------|
|  | Limită UAT |  | Limita Imobil |
|  | Limită Intravilan |  | Număr Sector Cadastral |
|  | Sector Cadastral | 458 | Identificator Teren |

Limită
Imobil

3 Număr Sector
Cadastral

458 Identificator Teren

Executant: SC MEGAGIS SRL

Spre publicare

Data: februarie 2025




PLAN CADASTRAL

Comuna Vad



Județul Cluj

Sector Cadastral 76

Scara 1:1000, sistem de proiecție STEREO 70

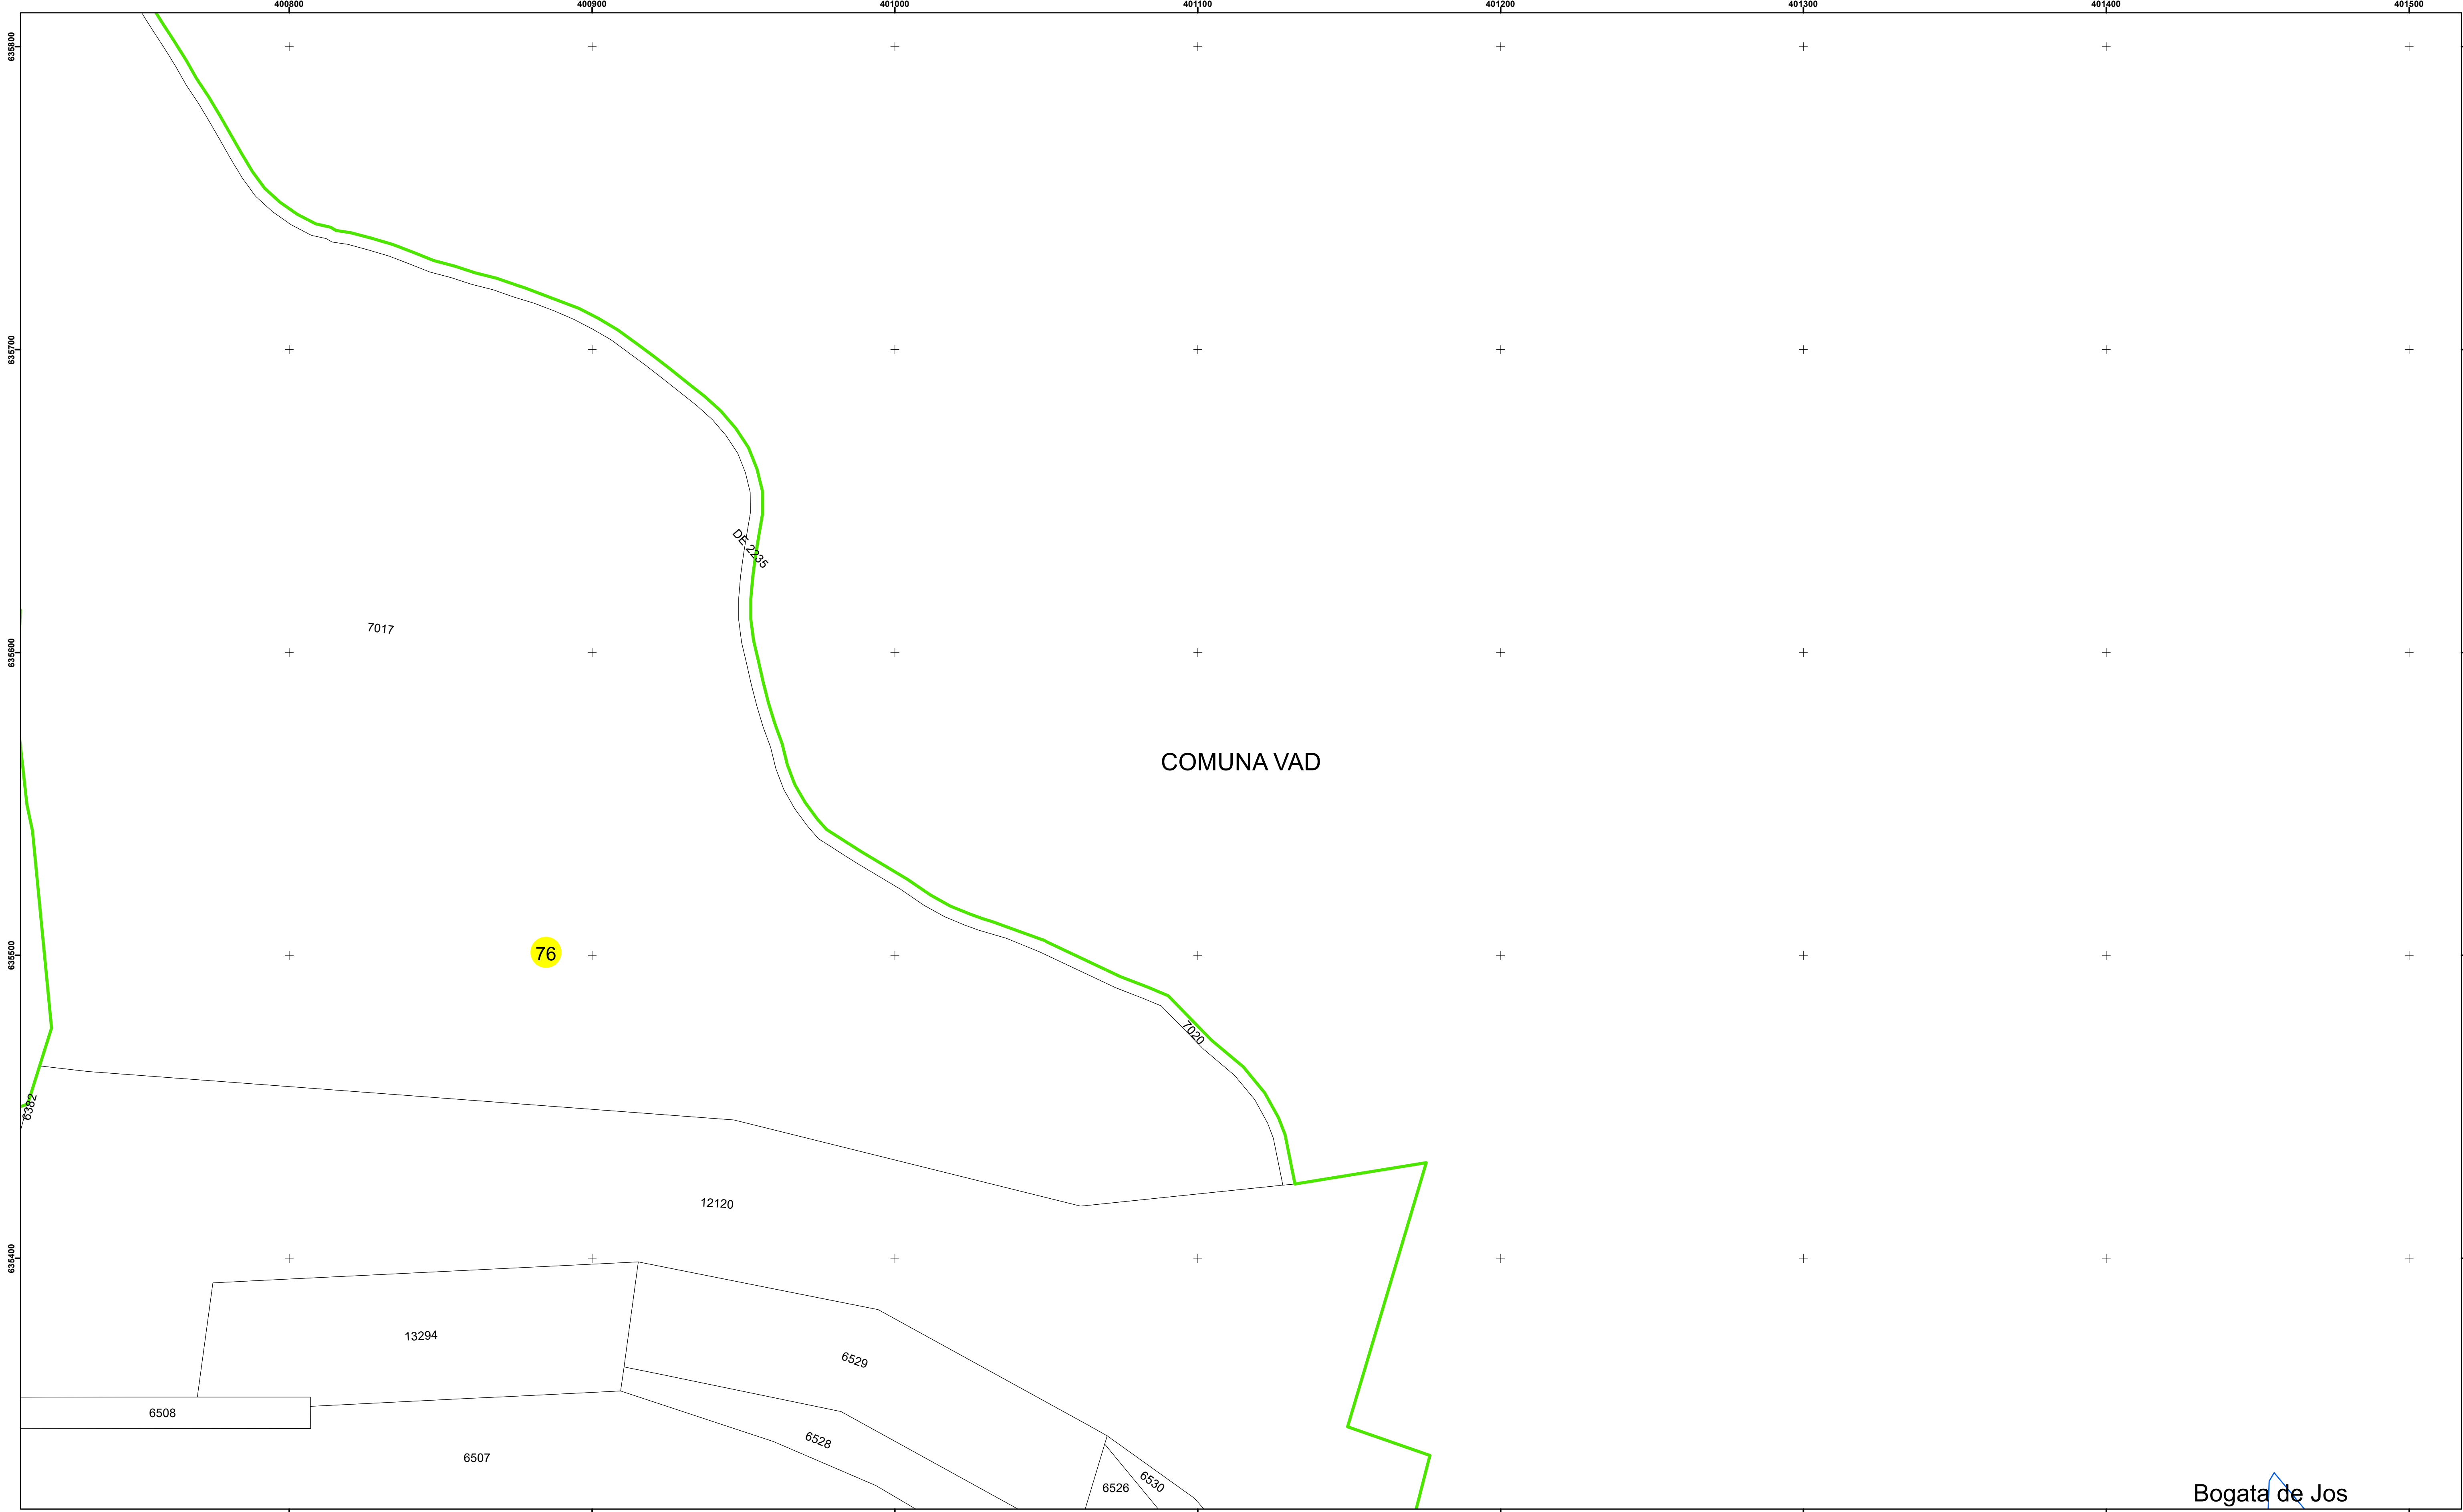

Bogata de Jos

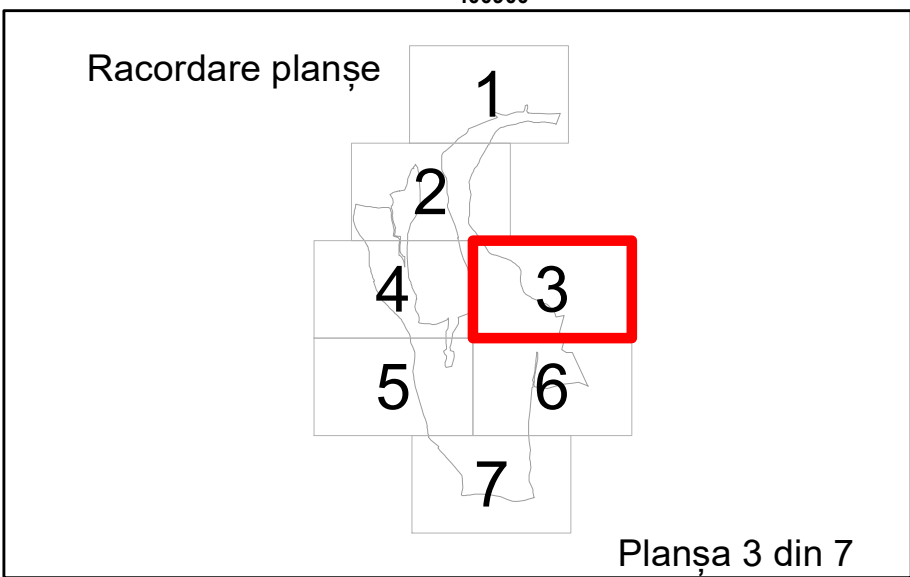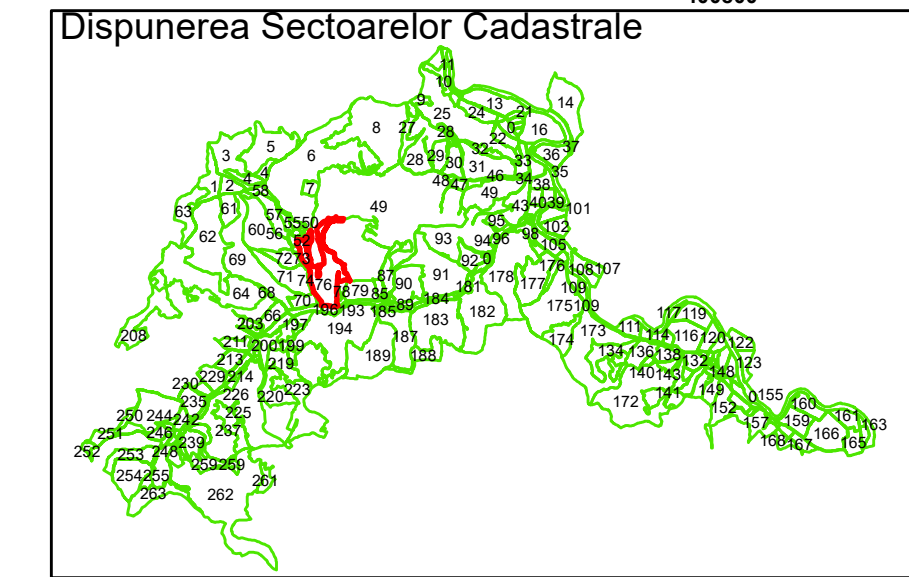

Legendă

	Limită UAT		Limită Imobil
	Limită Intravilan		Număr Sector Cadastral
	Sector Cadastral	458	Identificator Teren

Executant: SC MEGAGIS SRL

Spre publicare






Data: februarie 2025






PLAN CADASTRAL

Comuna Vad
Județul Cluj
Sector Cadastral 76

Scara 1:1000, sistem de proiecție STEREO 70

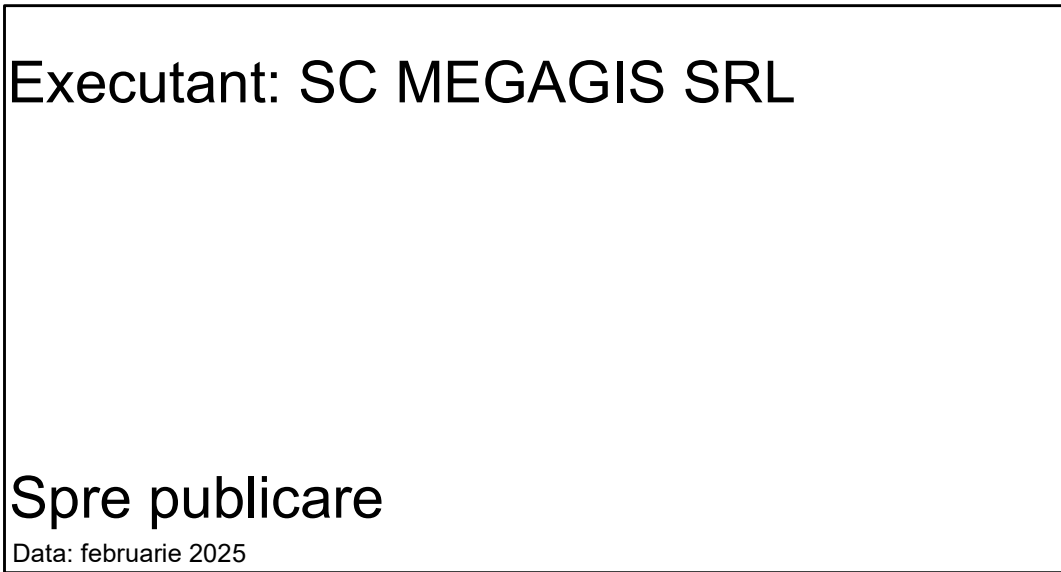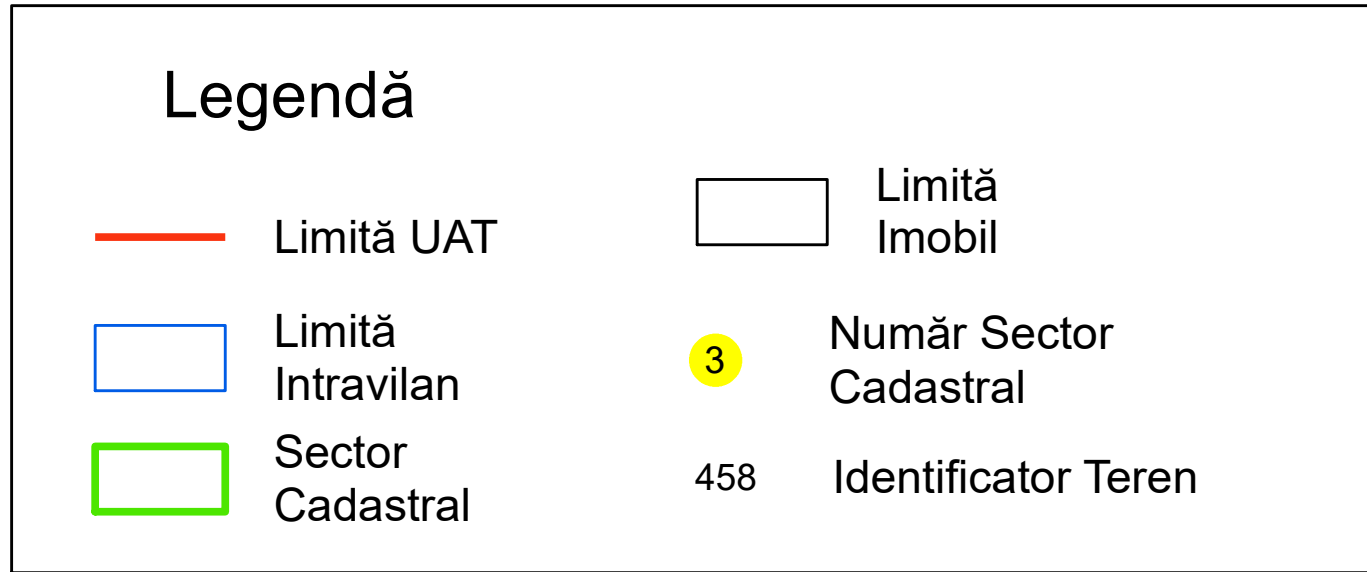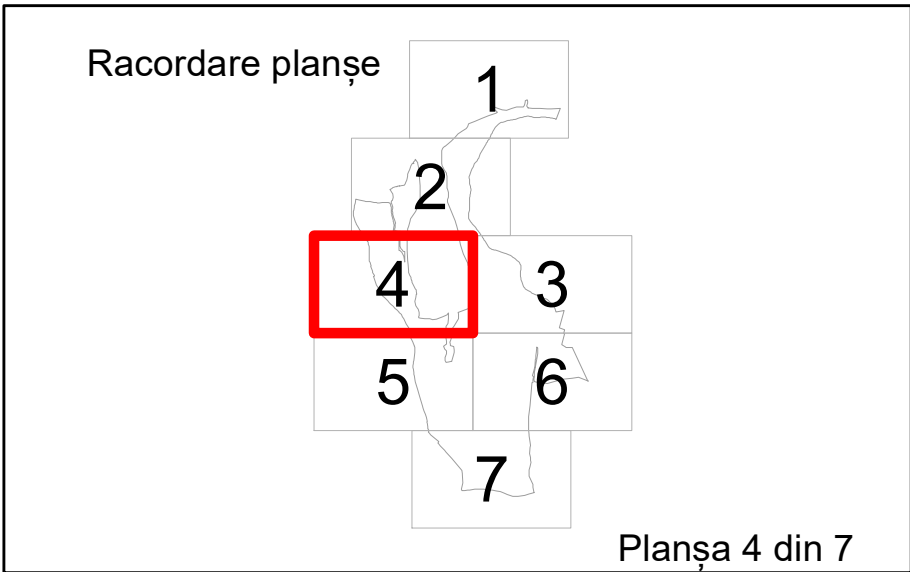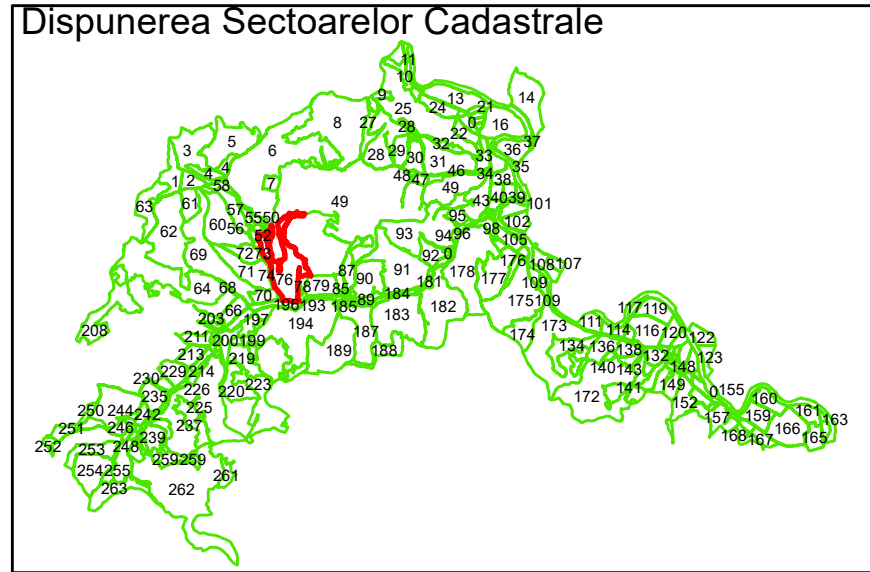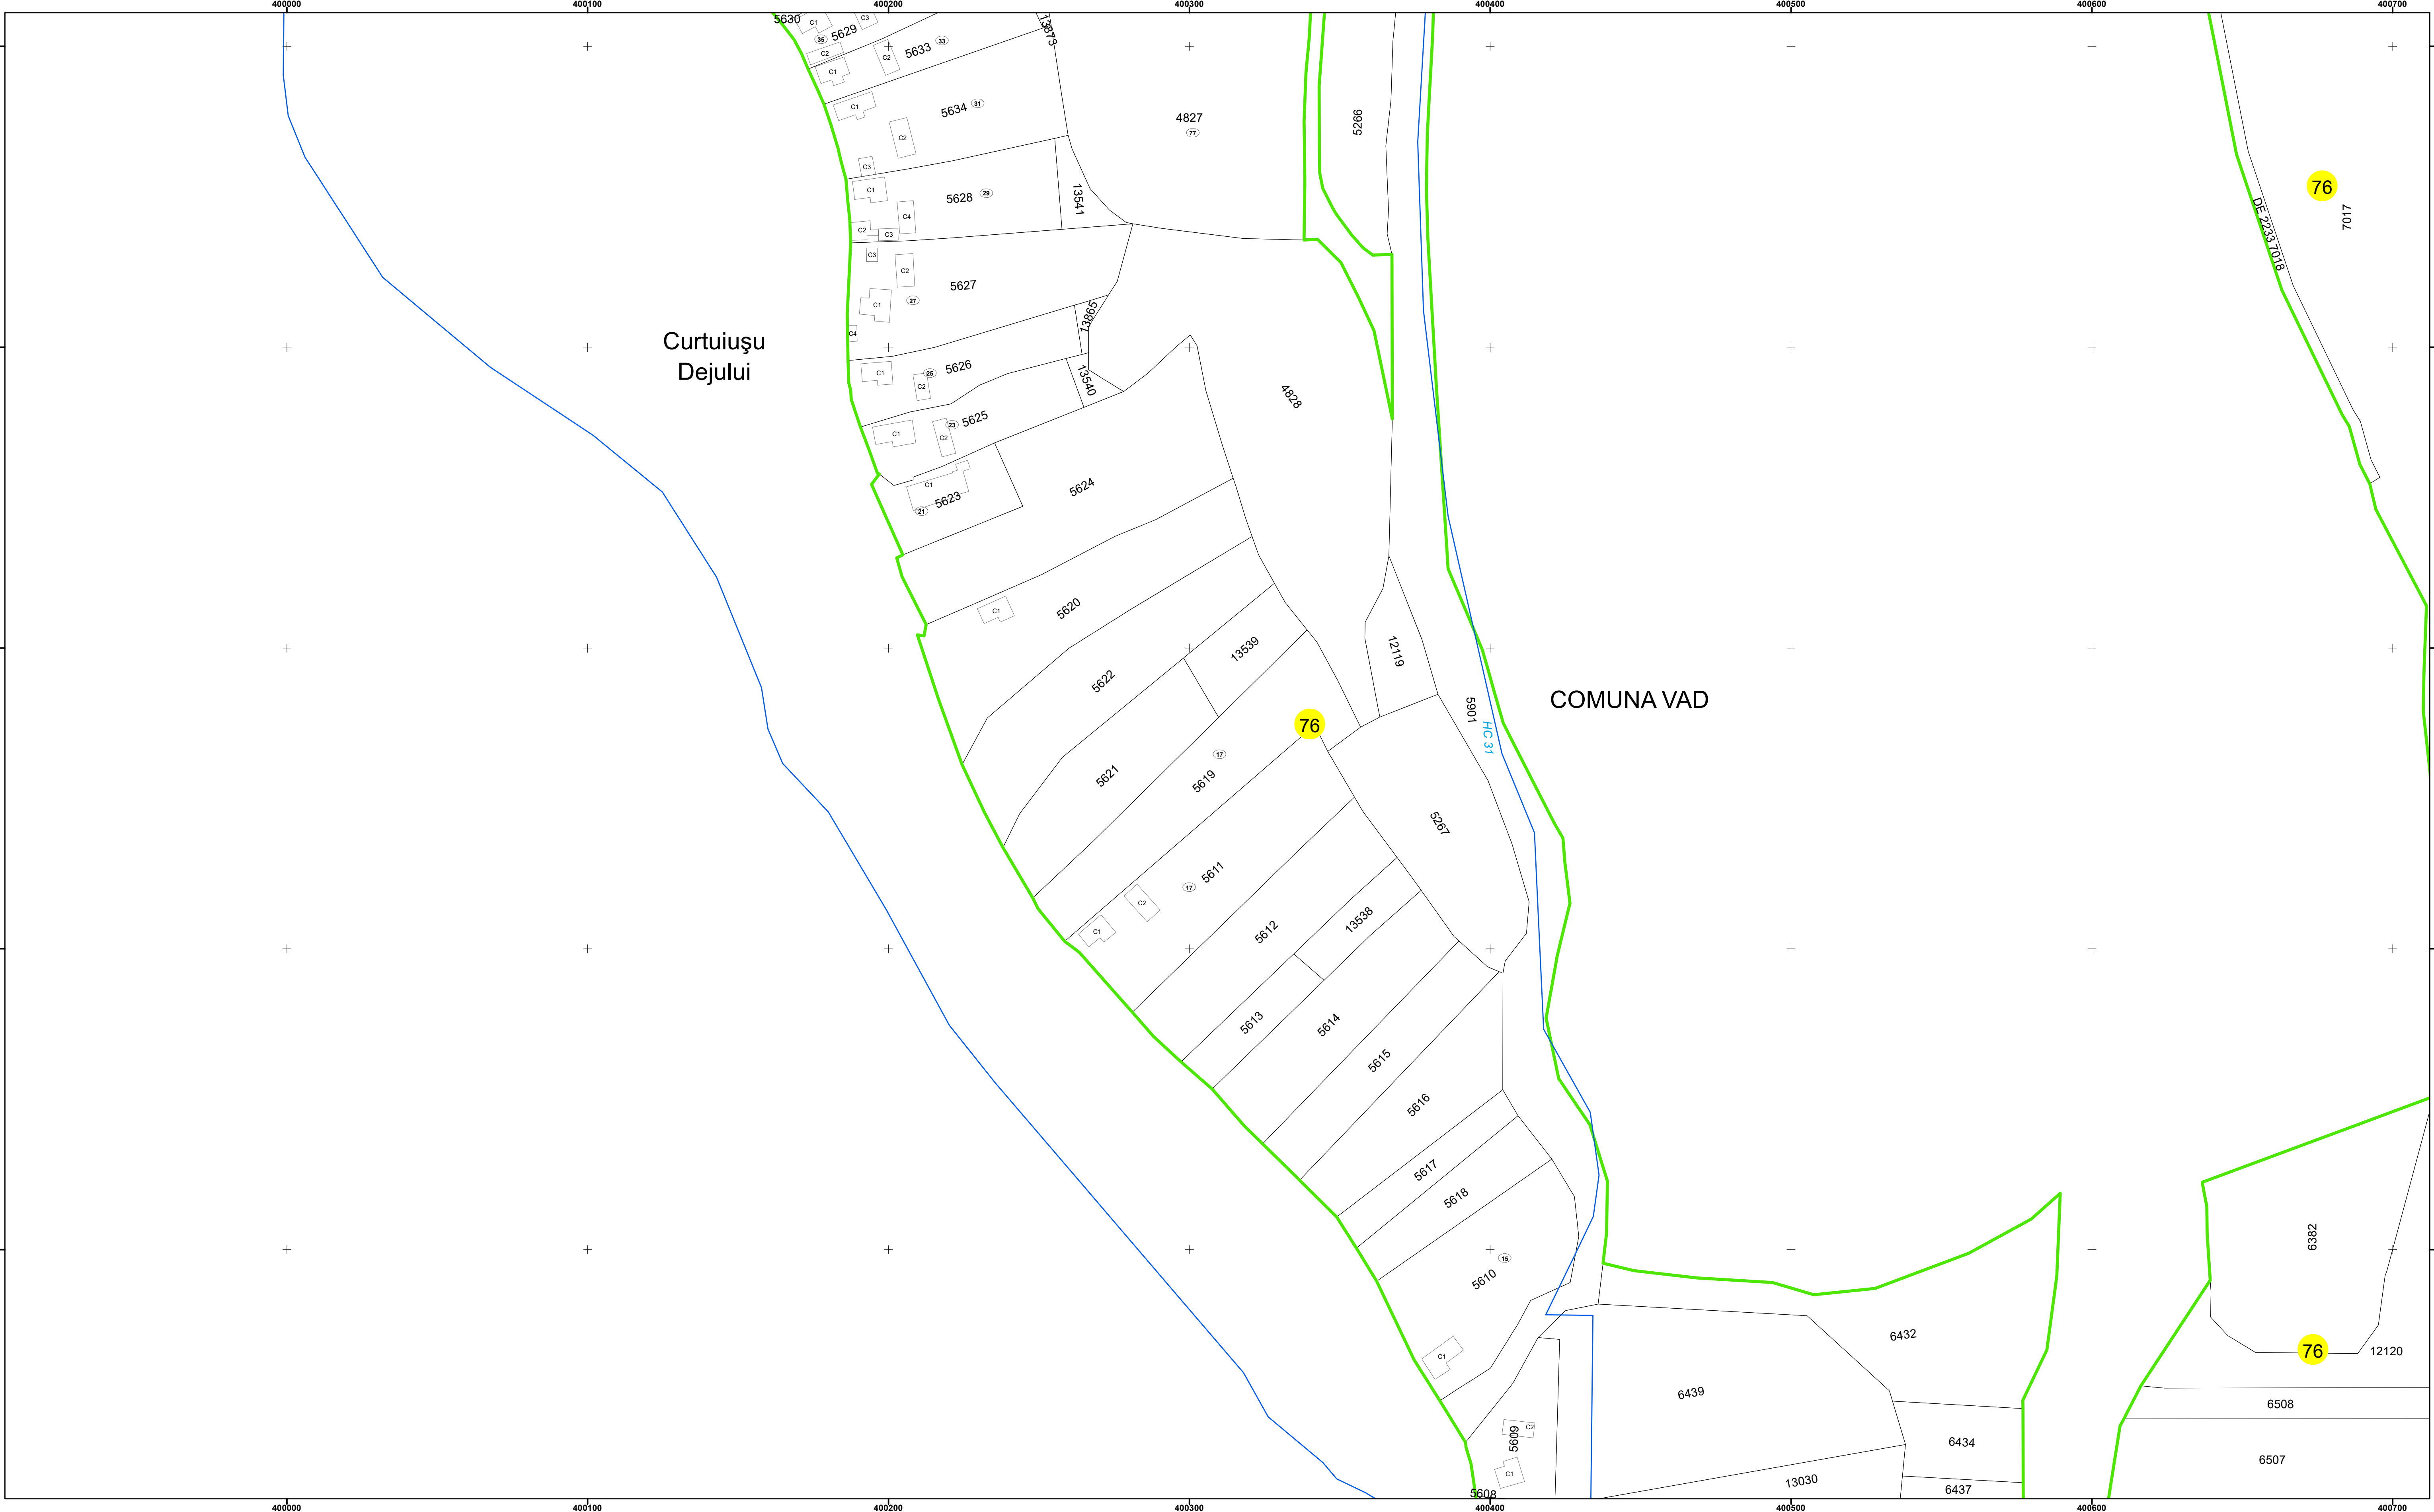

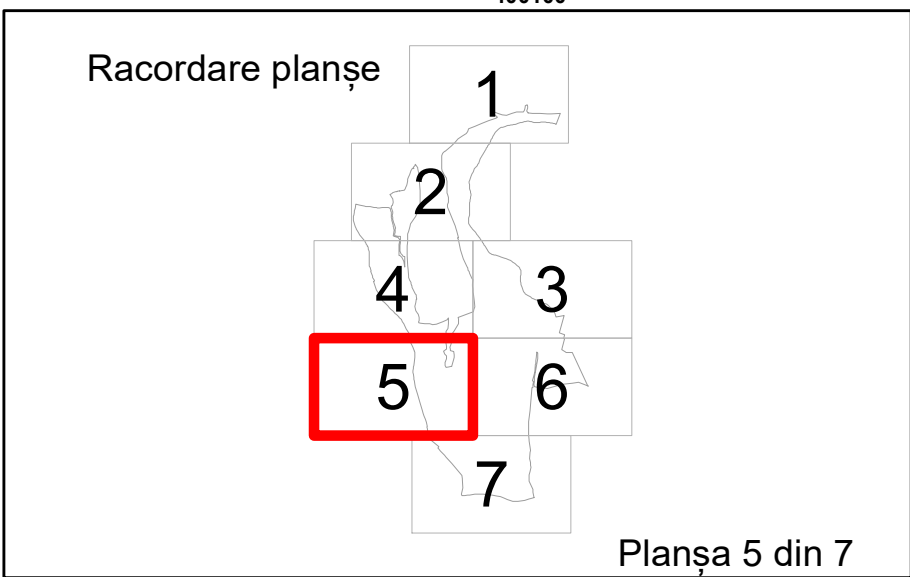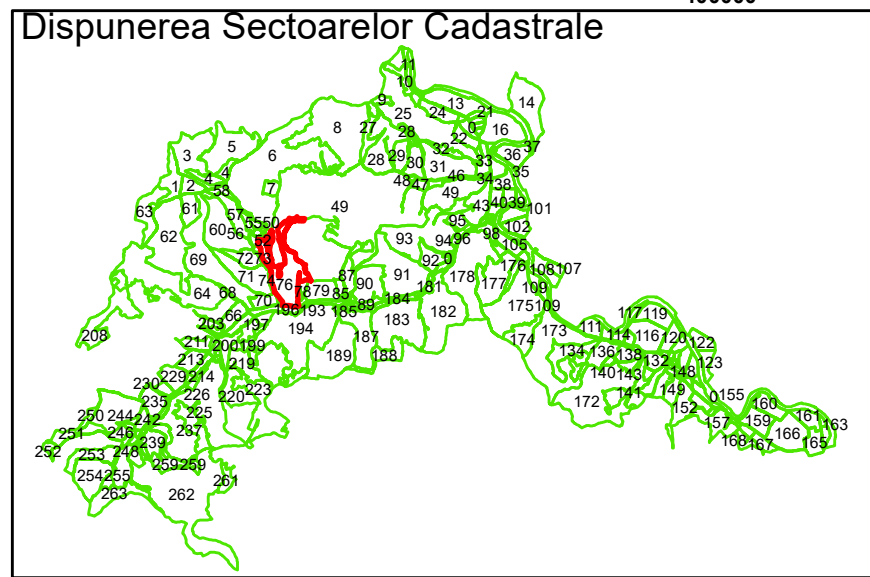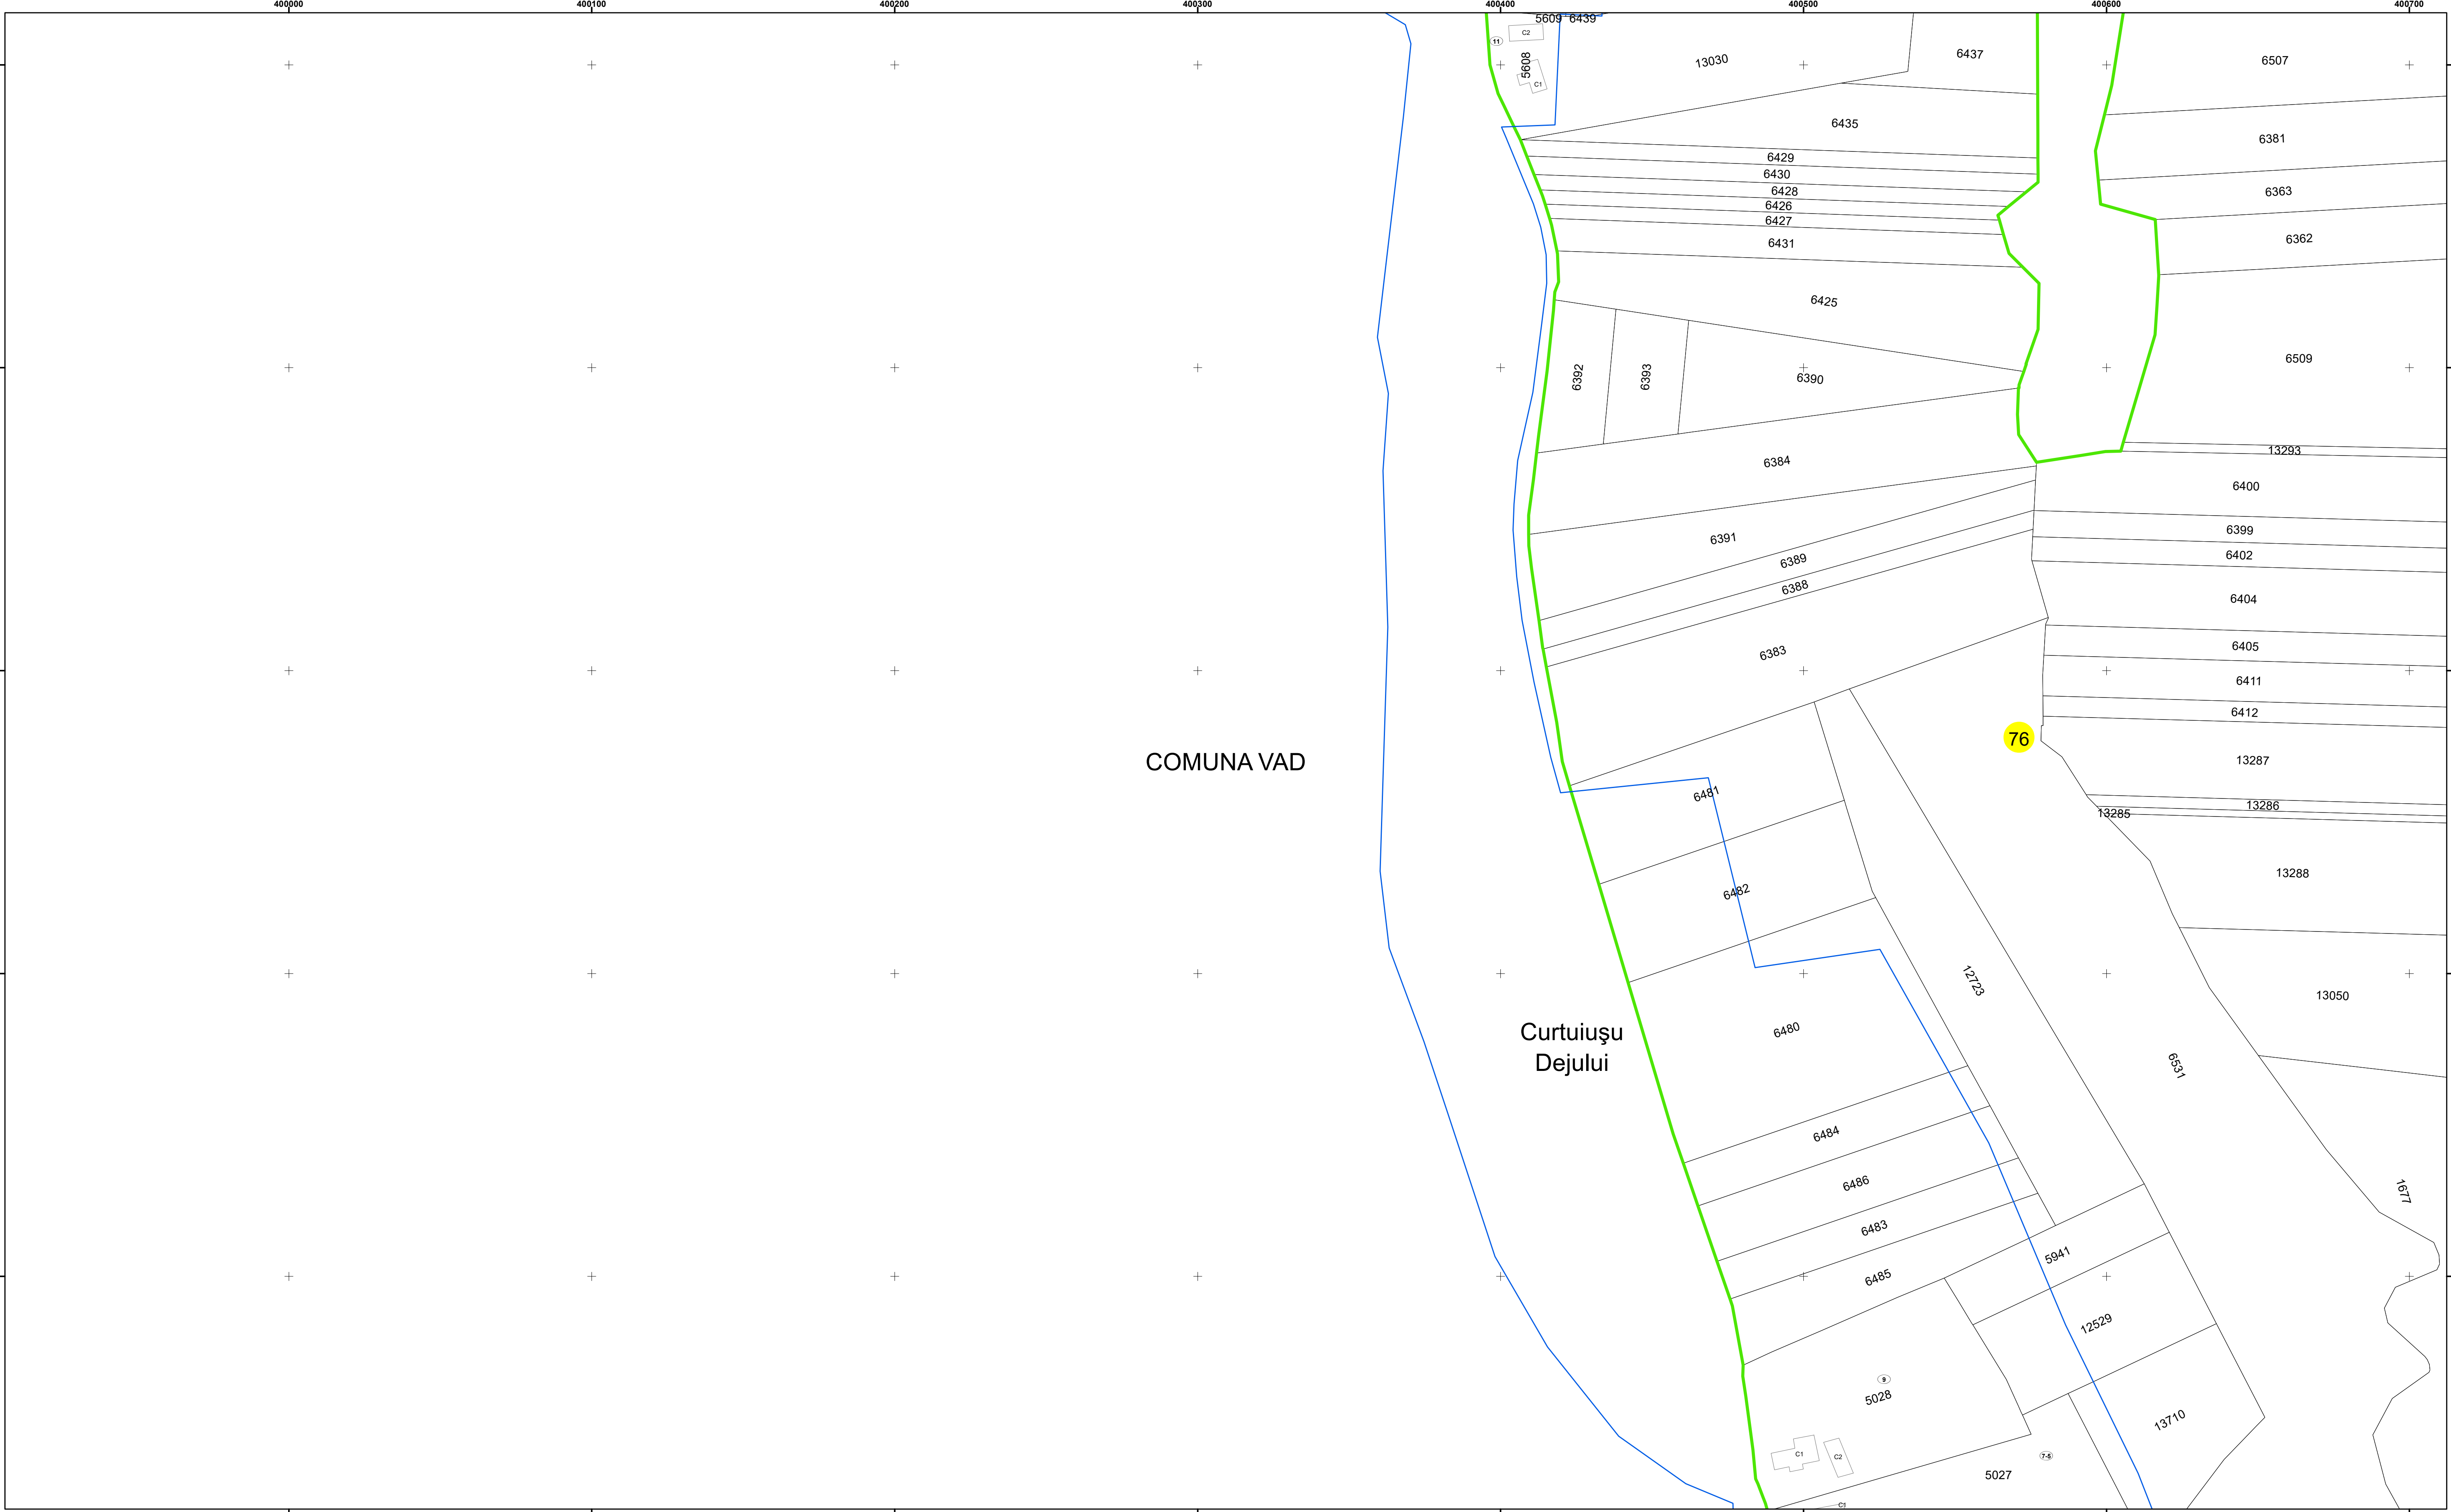

Legendă

- Limită UAT
- Limită Intravilan
- Sector Cadastral
- Limită Imobil
- Număr Sector Cadastral
- Identificator Teren

Executant: SC MEGAGIS SRL

Spre publicare



Data: februarie 2025



PLAN CADASTRAL

Comuna Vad
Judeţul Cluj
Sector Cadastral 76

Scara 1:1000, sistem de proiecţie STEREO 70

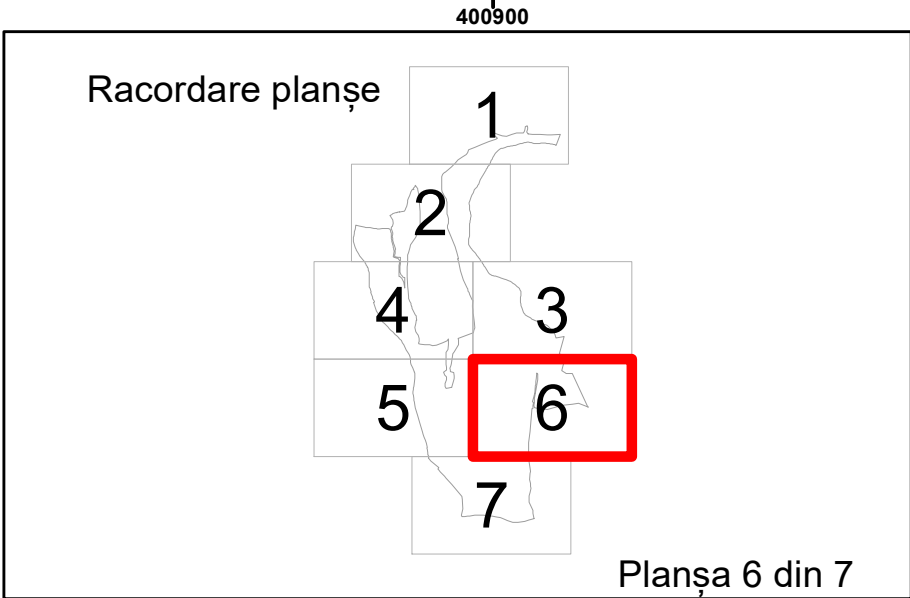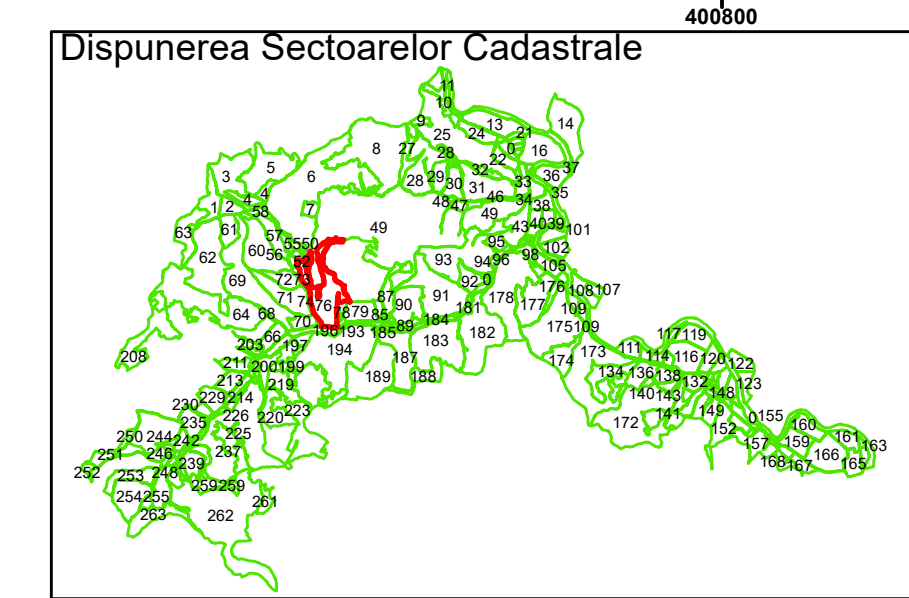

Legendă

	Limită UAT		Limită Imobil
	Limită Intravilan		Număr Sector Cadastral
	Sector Cadastral	458	Identificator Teren

Executant: SC MEGAGIS SRL

Spre publicare



Data: februarie 2025



PLAN CADASTRAL

Comuna Vad
Județul Cluj
Sector Cadastral 76

Scara 1:1000, sistem de proiecție STEREO 70

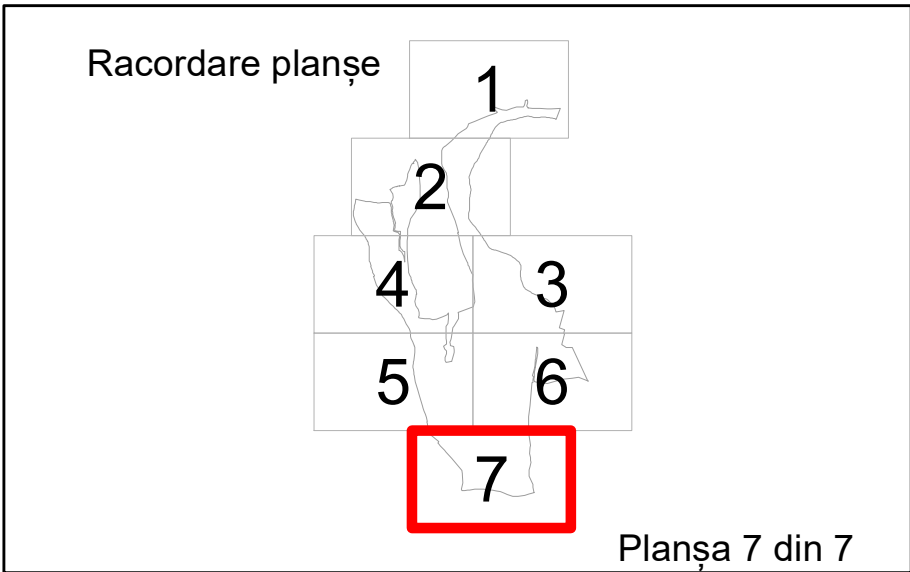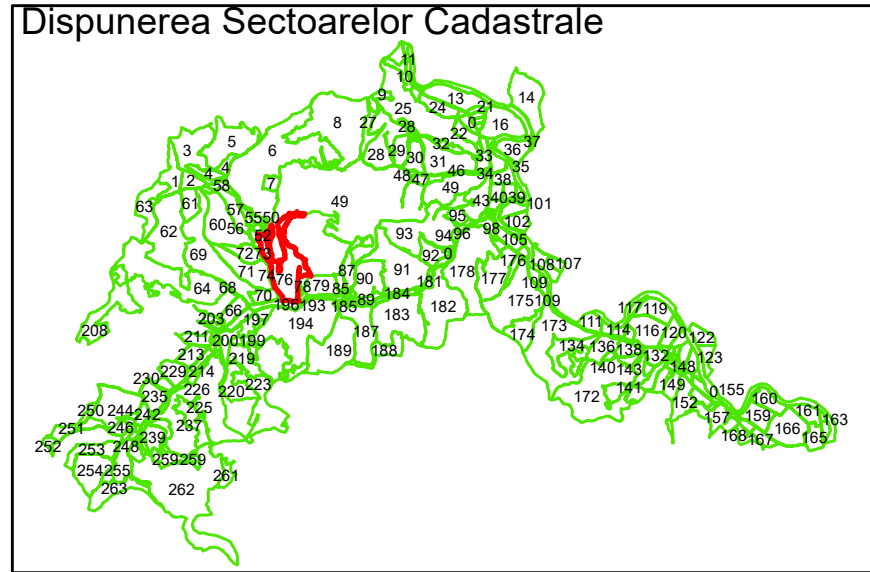

Legendă

	Limită UAT		Limită Imobil
	Limită Intravilan		Număr Sector Cadastral
	Sector Cadastral	458	Identificator Teren

Executant: SC MEGAGIS SRL

Spre publicare

Data: februarie 2025



PLAN CADASTRAL

Comuna Vad
Judeţul Cluj
Sector Cadastral 76

Scara 1:1000, sistem de proiecţie STEREO 70