


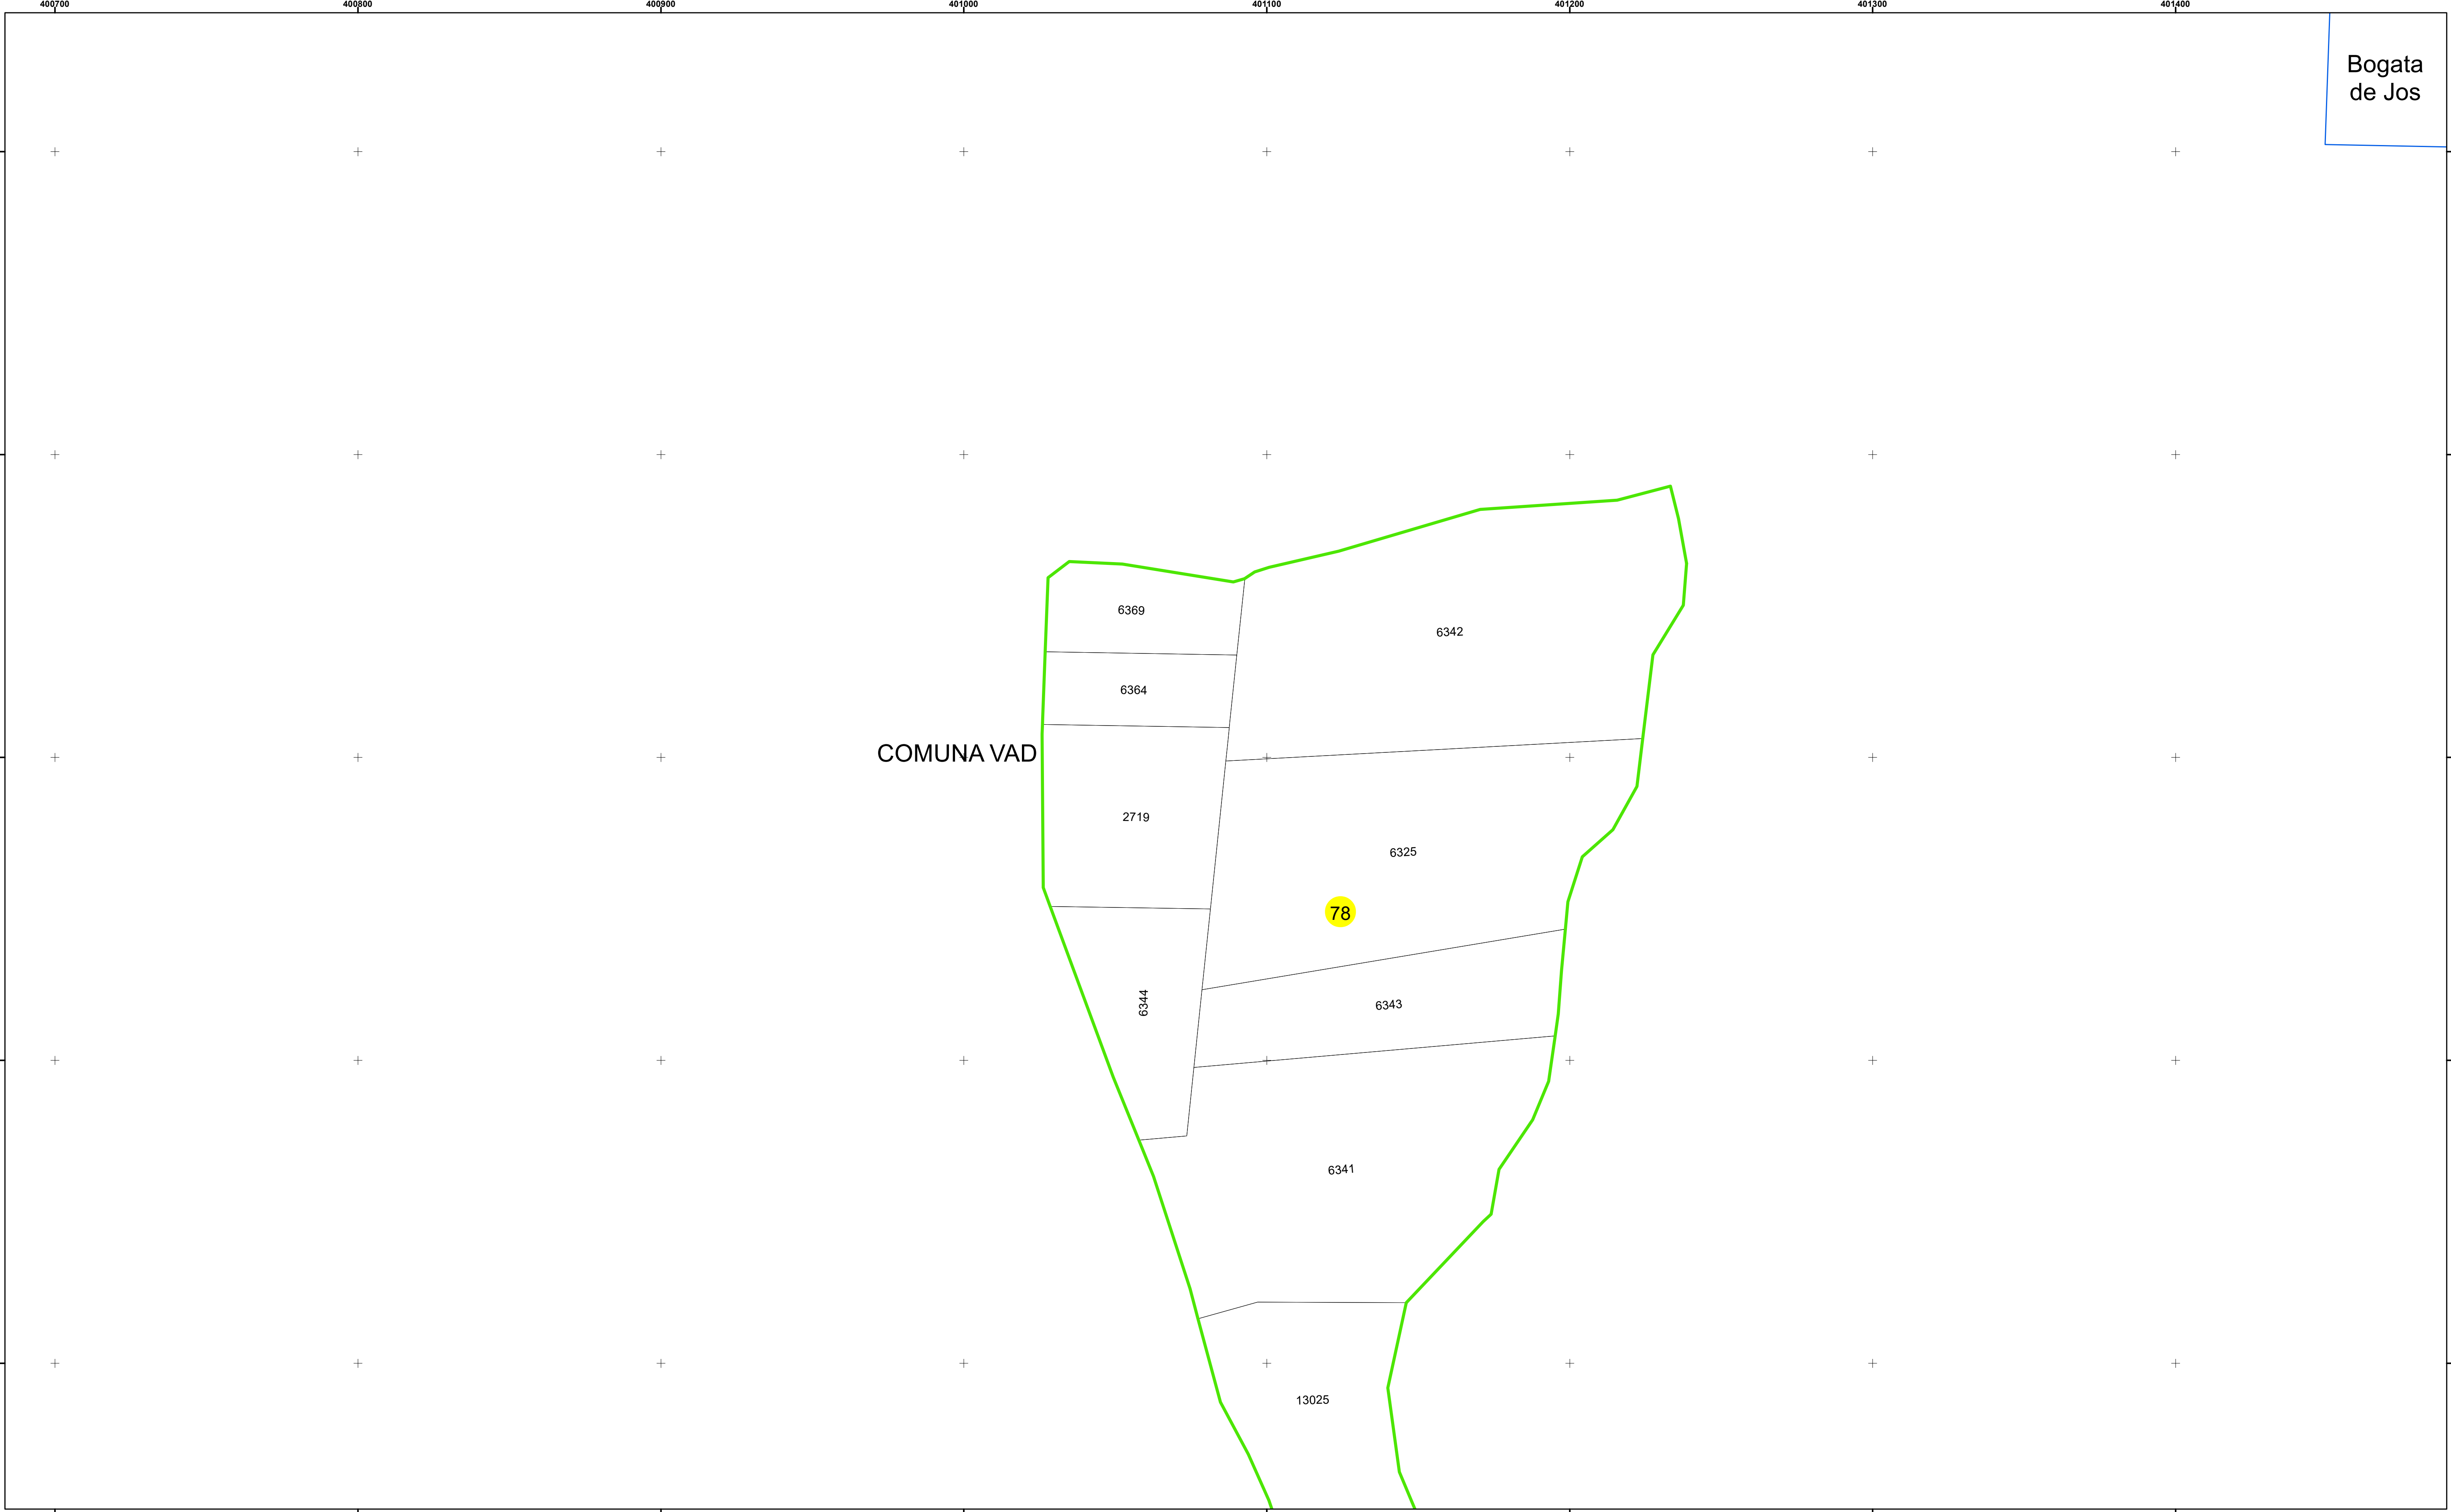

Bogata
de Jos

COMUNA VAD

78

6369

6364

2719

6344


6342

6325


6343

6341

13025

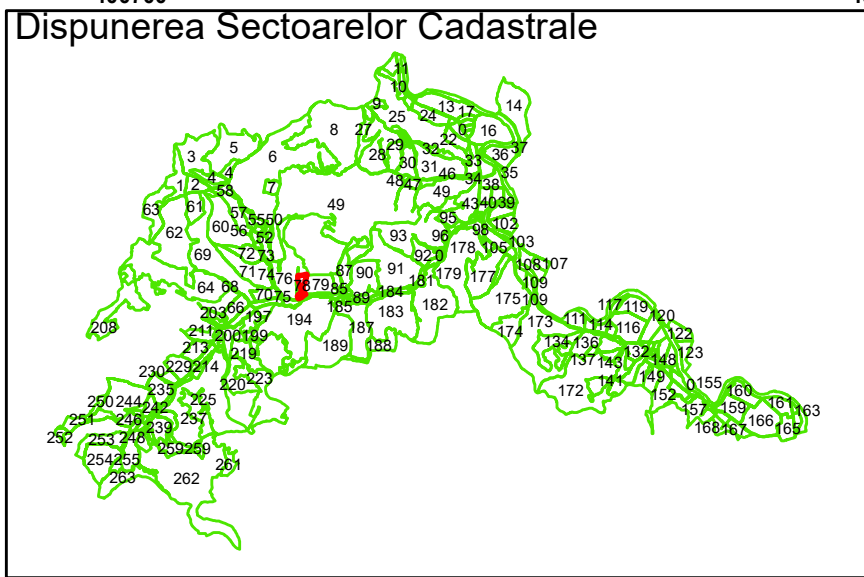


Racordare planșe

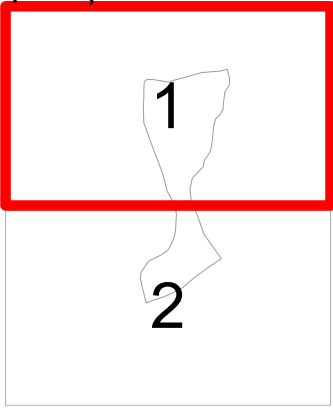

Planșa 1 din 2

Legendă

- Limită UAT
- Limită Intravilan
- Sector Cadastral

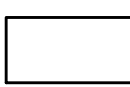

Limită Imobil

3

Număr Sector Cadastral

458

Identificator Teren

Executant: SC MEGAGIS SRL

Spre publicare

Data: februarie 2025






PLAN CADASTRAL

Comuna Vad
Județul Cluj

Sector Cadastral 78

Scara 1:1000, sistem de proiecție STEREO 70

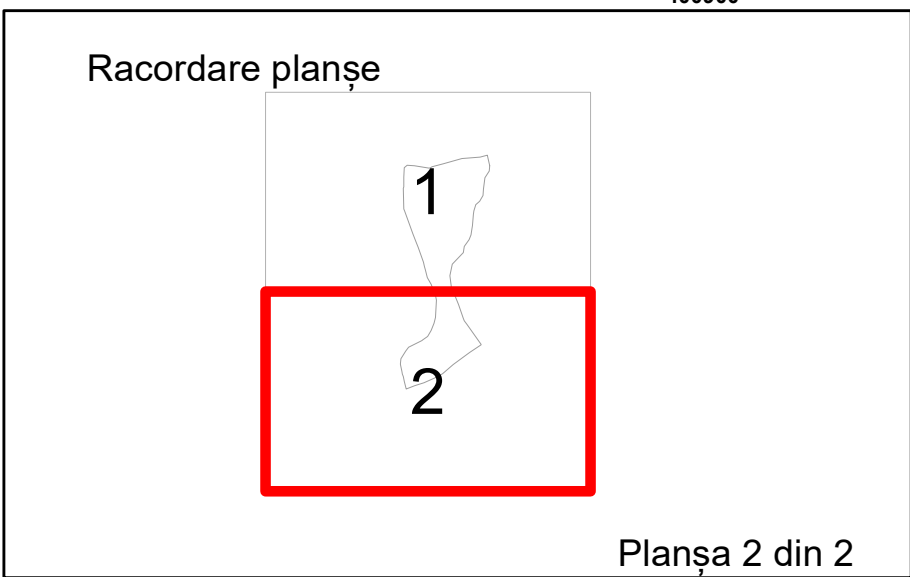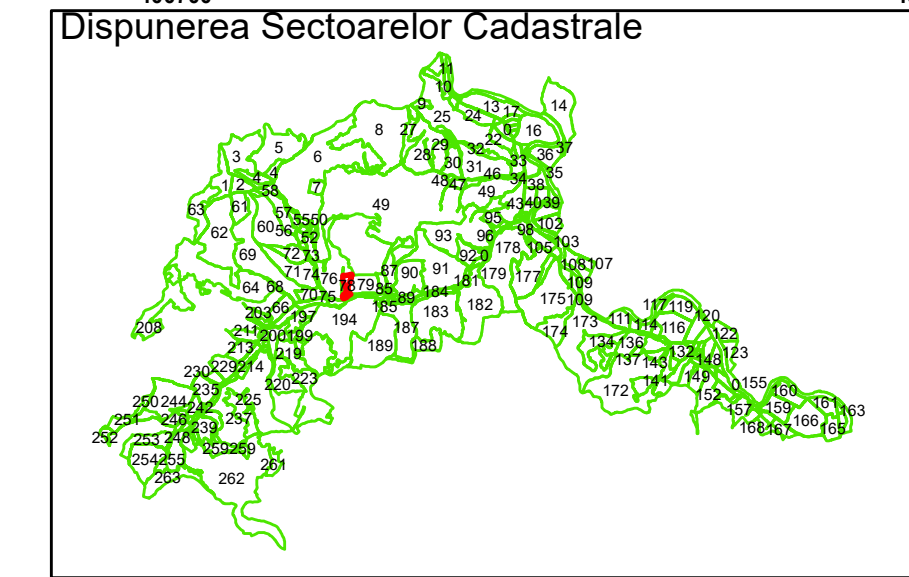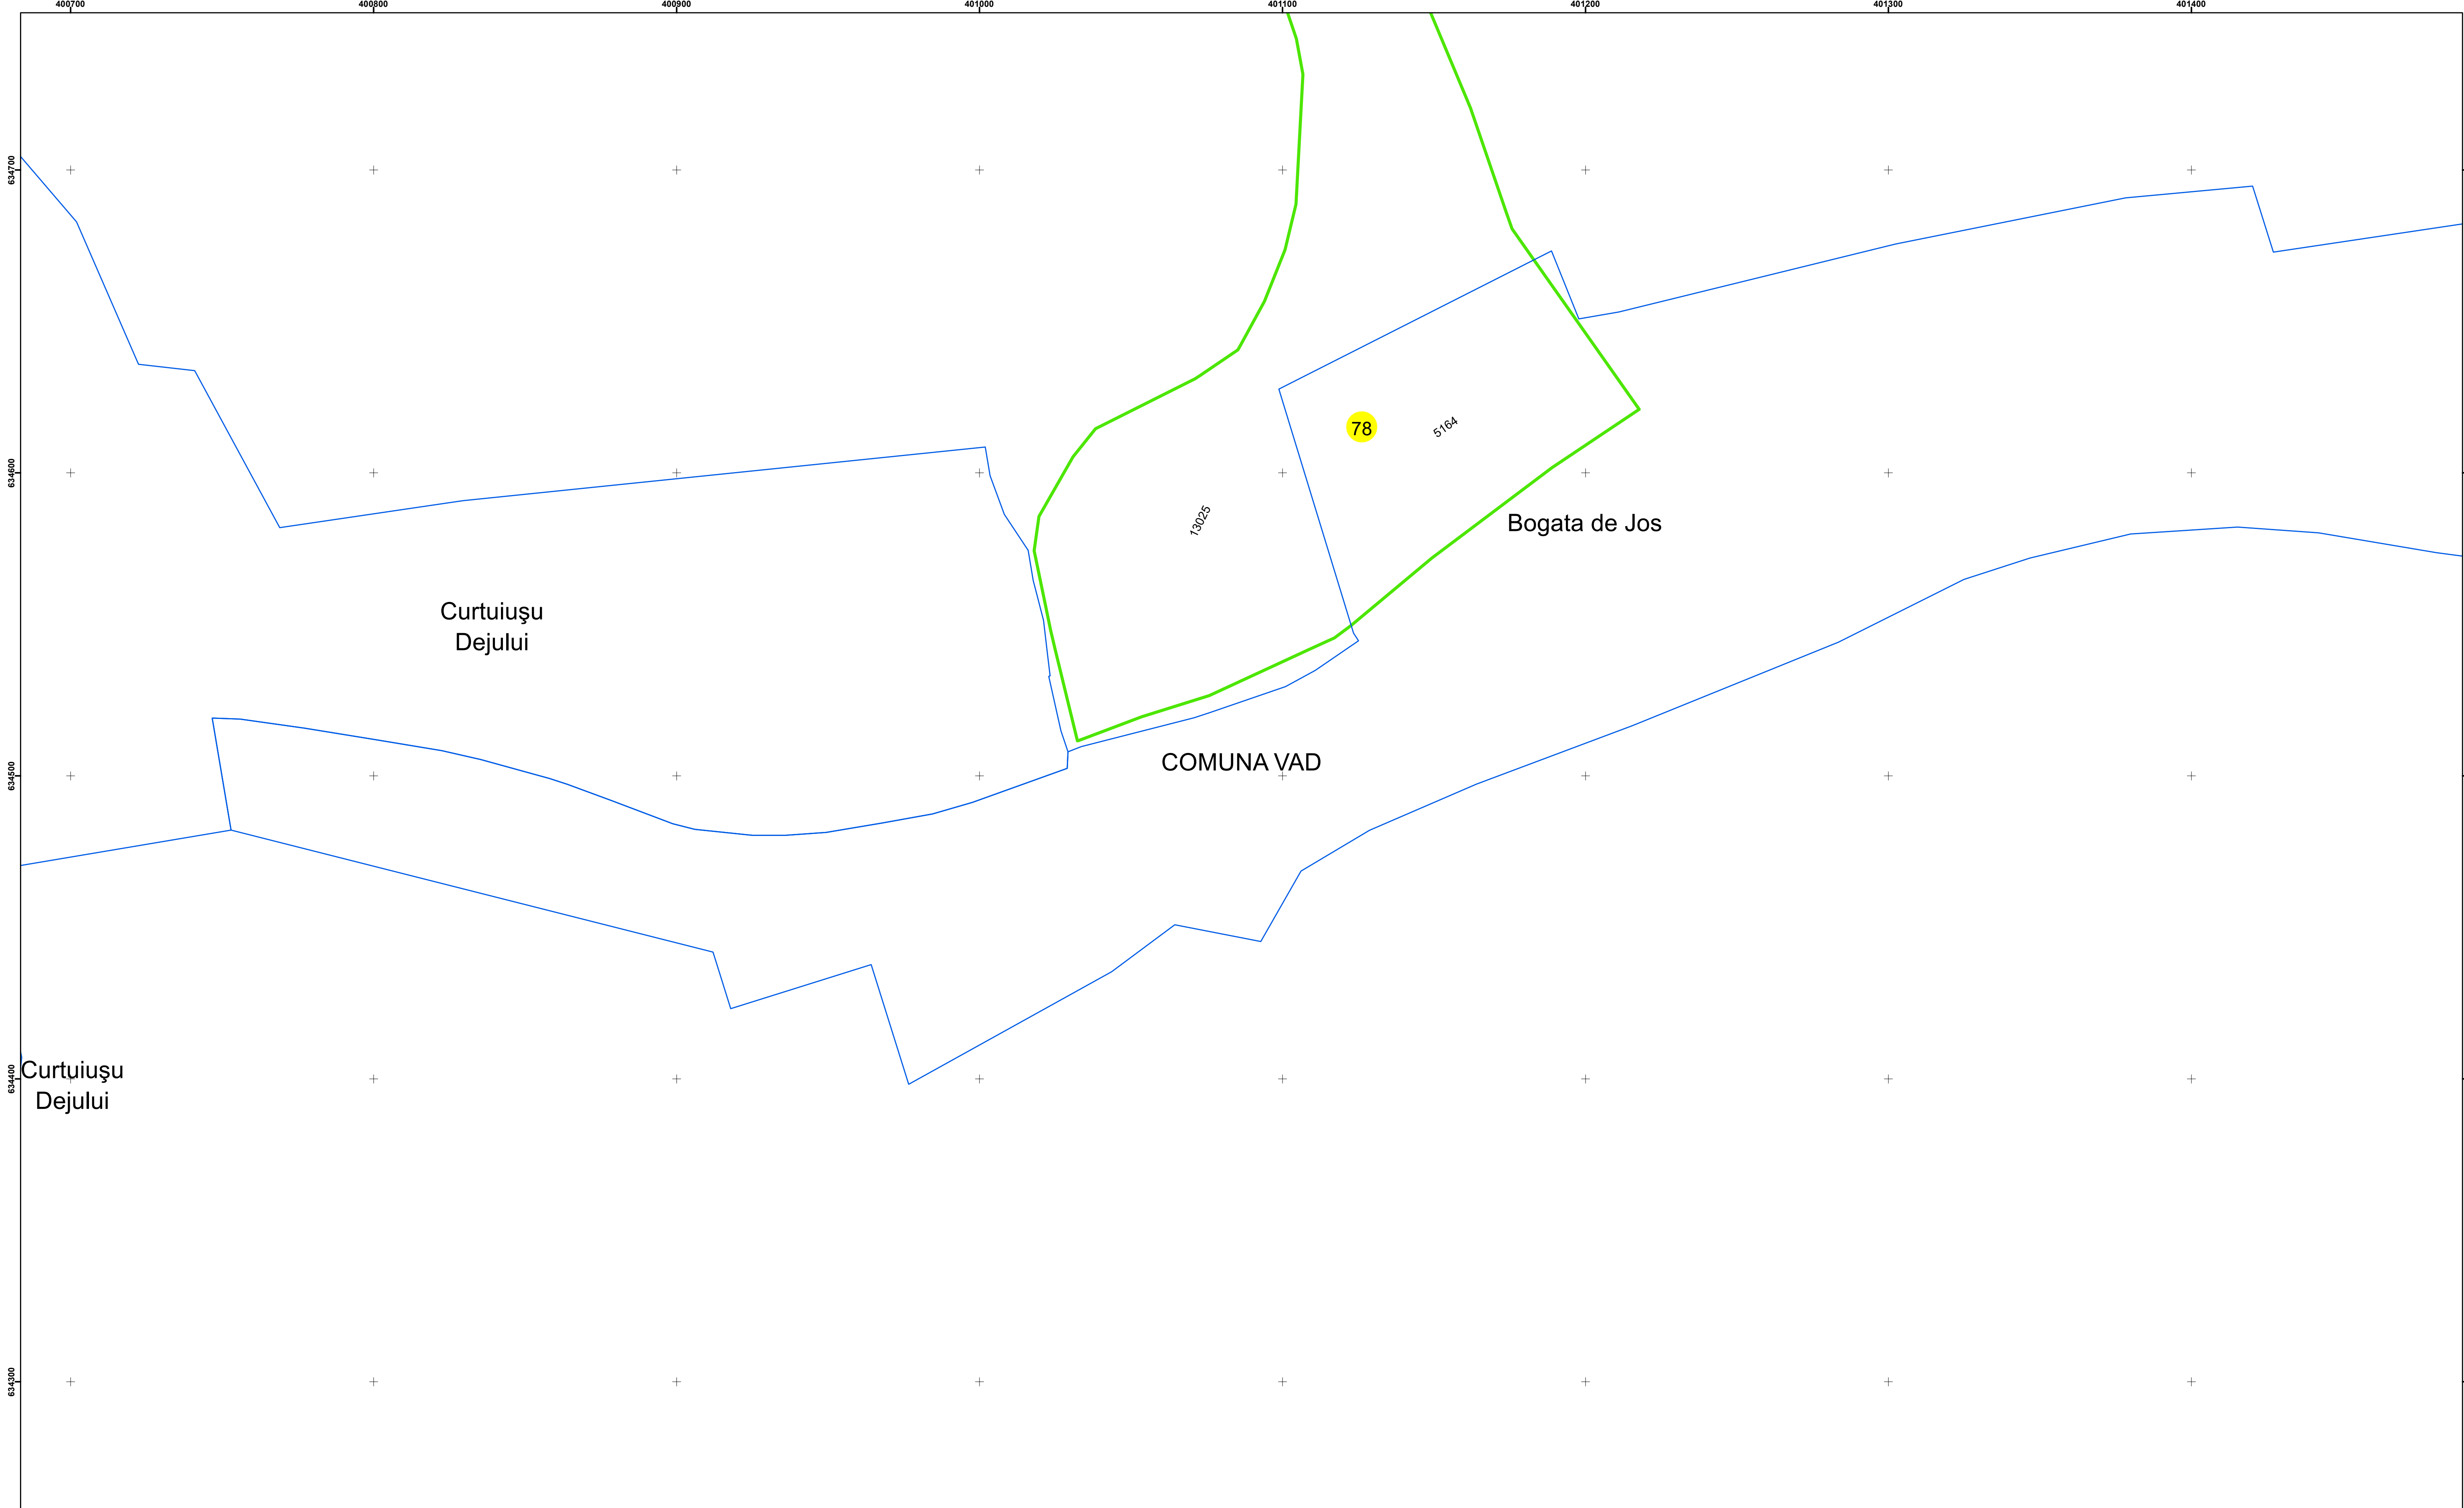

Legendă			
	Limită UAT		Limită Imobil
	Limită Intravilan		Număr Sector Cadastral
	Sector Cadastral	458	Identificator Teren

Executant: SC MEGAGIS SRL

Spre publicare

Data: februarie 2025



PLAN CADASTRAL

Comuna Vad
Judeţul Cluj
Sector Cadastral 78

Scara 1:1000, sistem de proiecţie STEREO 70