

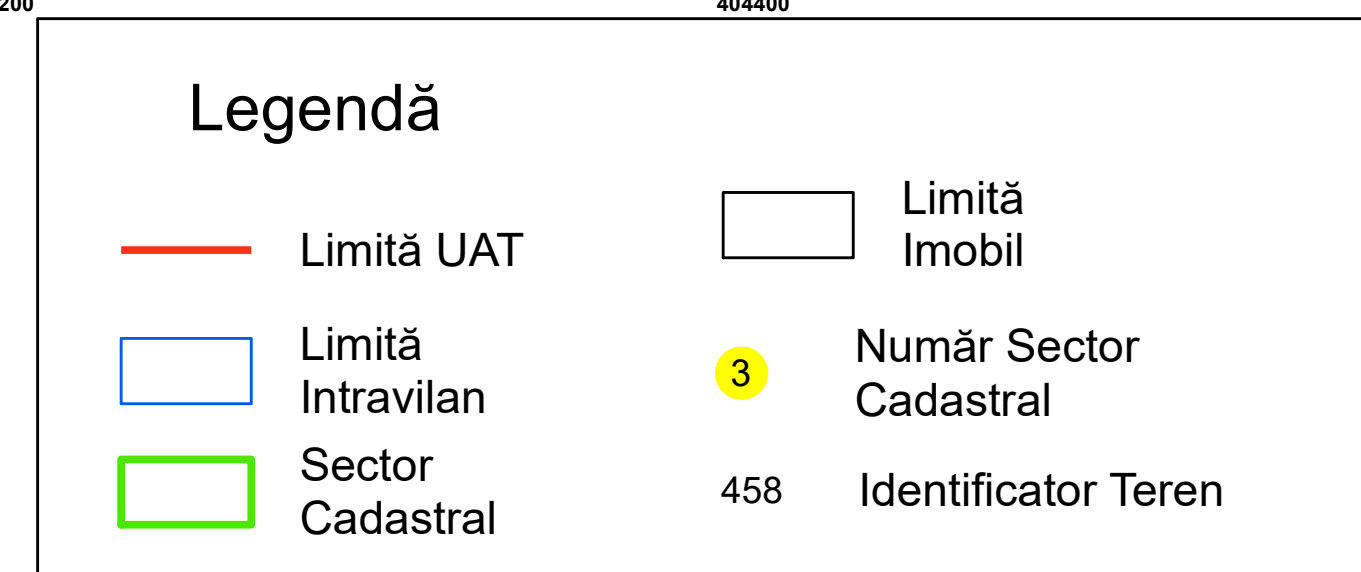
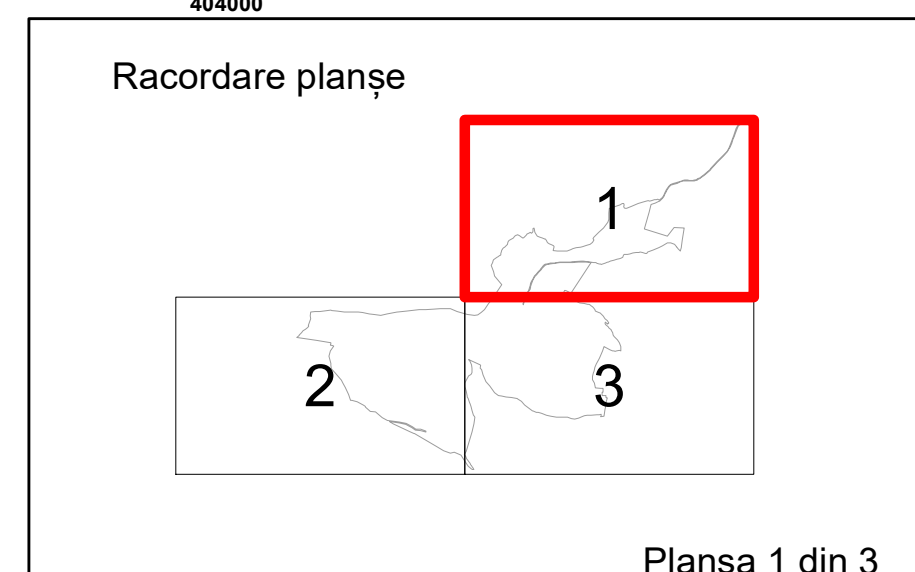


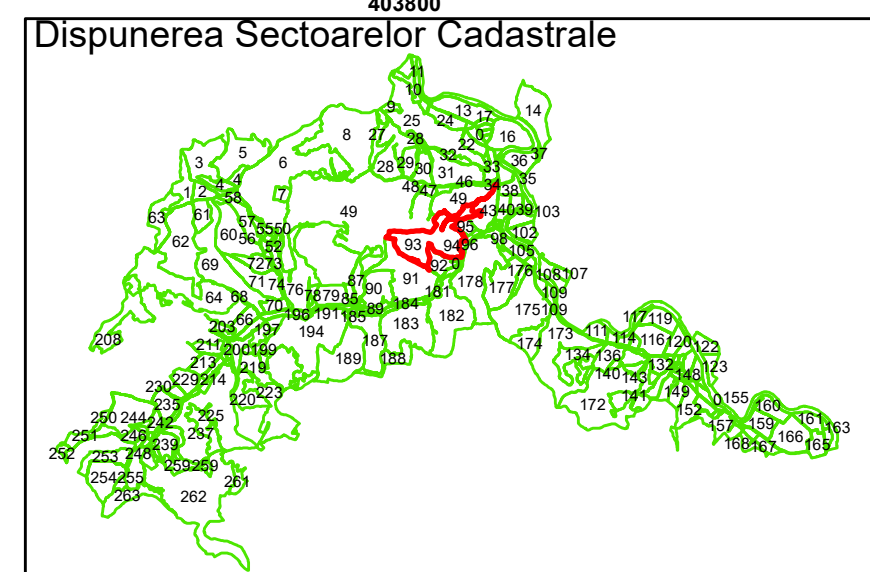

Executant: SC MEGAGIS SRL

Spre publicare
Data: februarie 2025

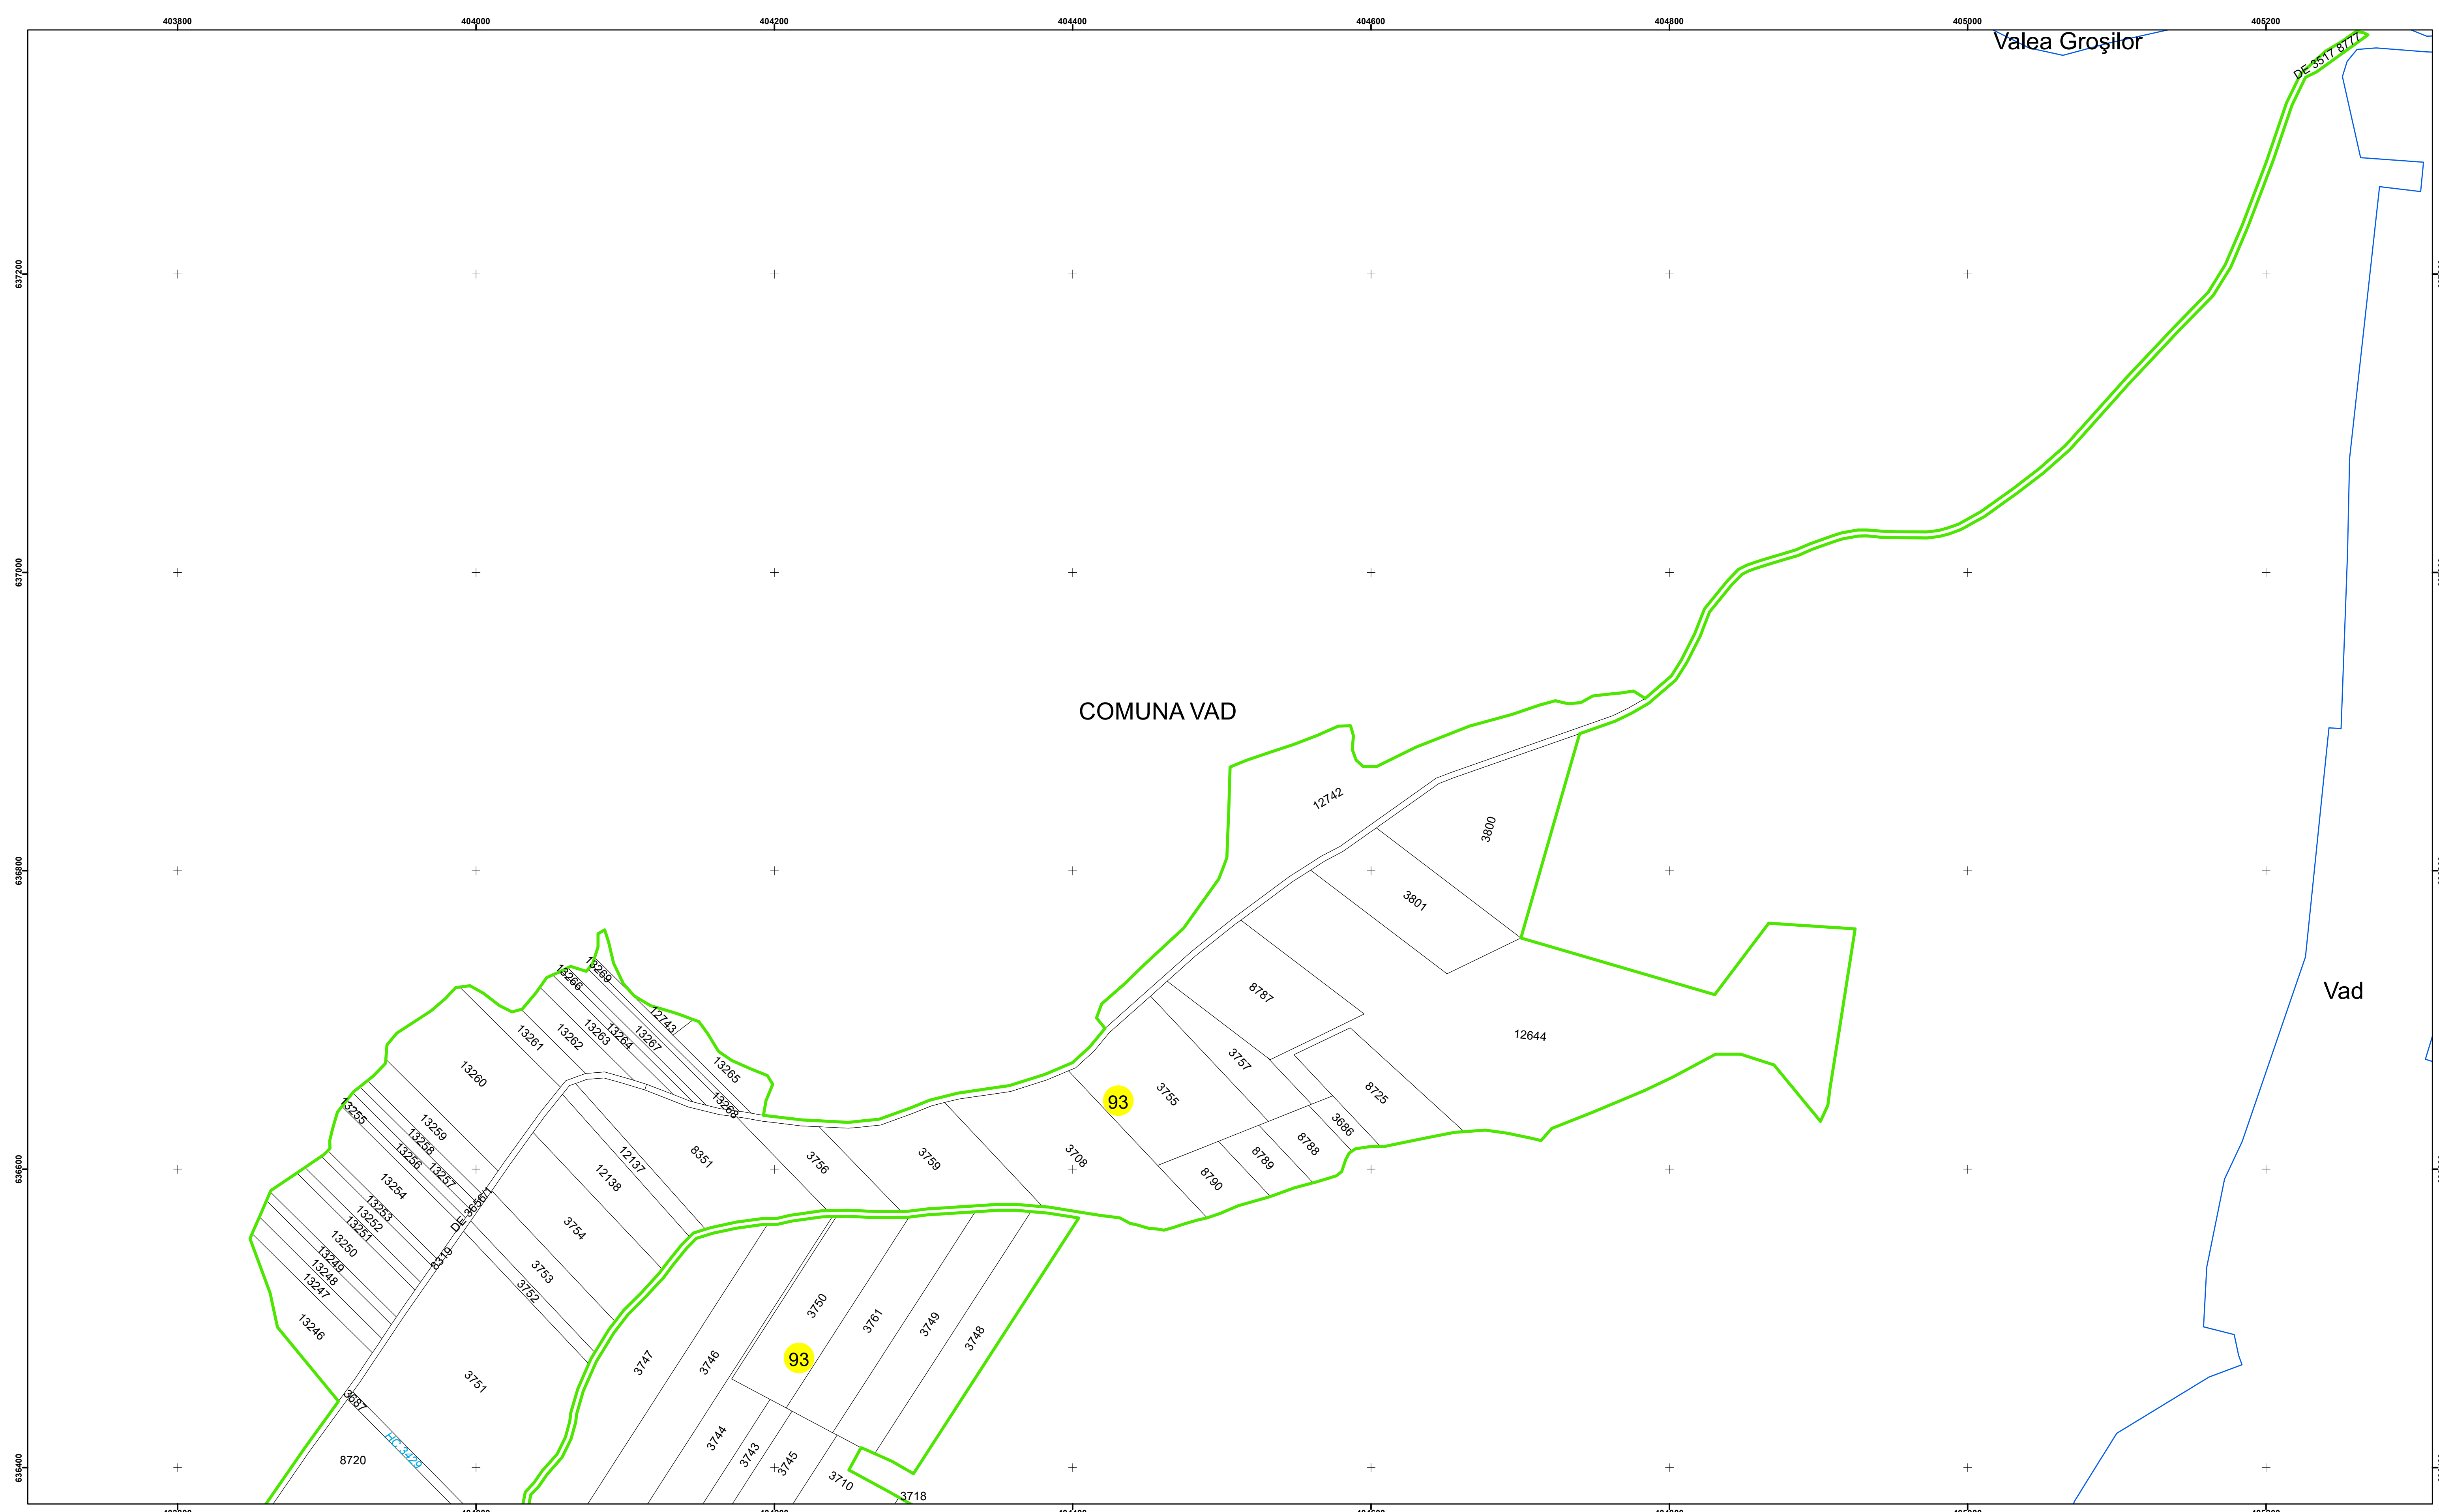

PLAN CADASTRAL

Comuna Vad
Județul Cluj

Sector Cadastral 93

Scara 1:2000, sistem de proiecție STEREO 70



Disponerea Sectoarelor Cadastrale

Racordare planșe

Planșa 2 din 3

Legendă

	Limită UAT		Limită Imobil
	Limită Intravilan		Număr Sector Cadastral
	Sector Cadastral	458	Identificator Teren

Executant: SC MEGAGIS SRL


Spre publicare

Data: februarie 2025

PLAN CADASTRAL

Comuna Vad
Județul Cluj
Sector Cadastral 93

Scara 1:2000, sistem de proiecție STEREO 70

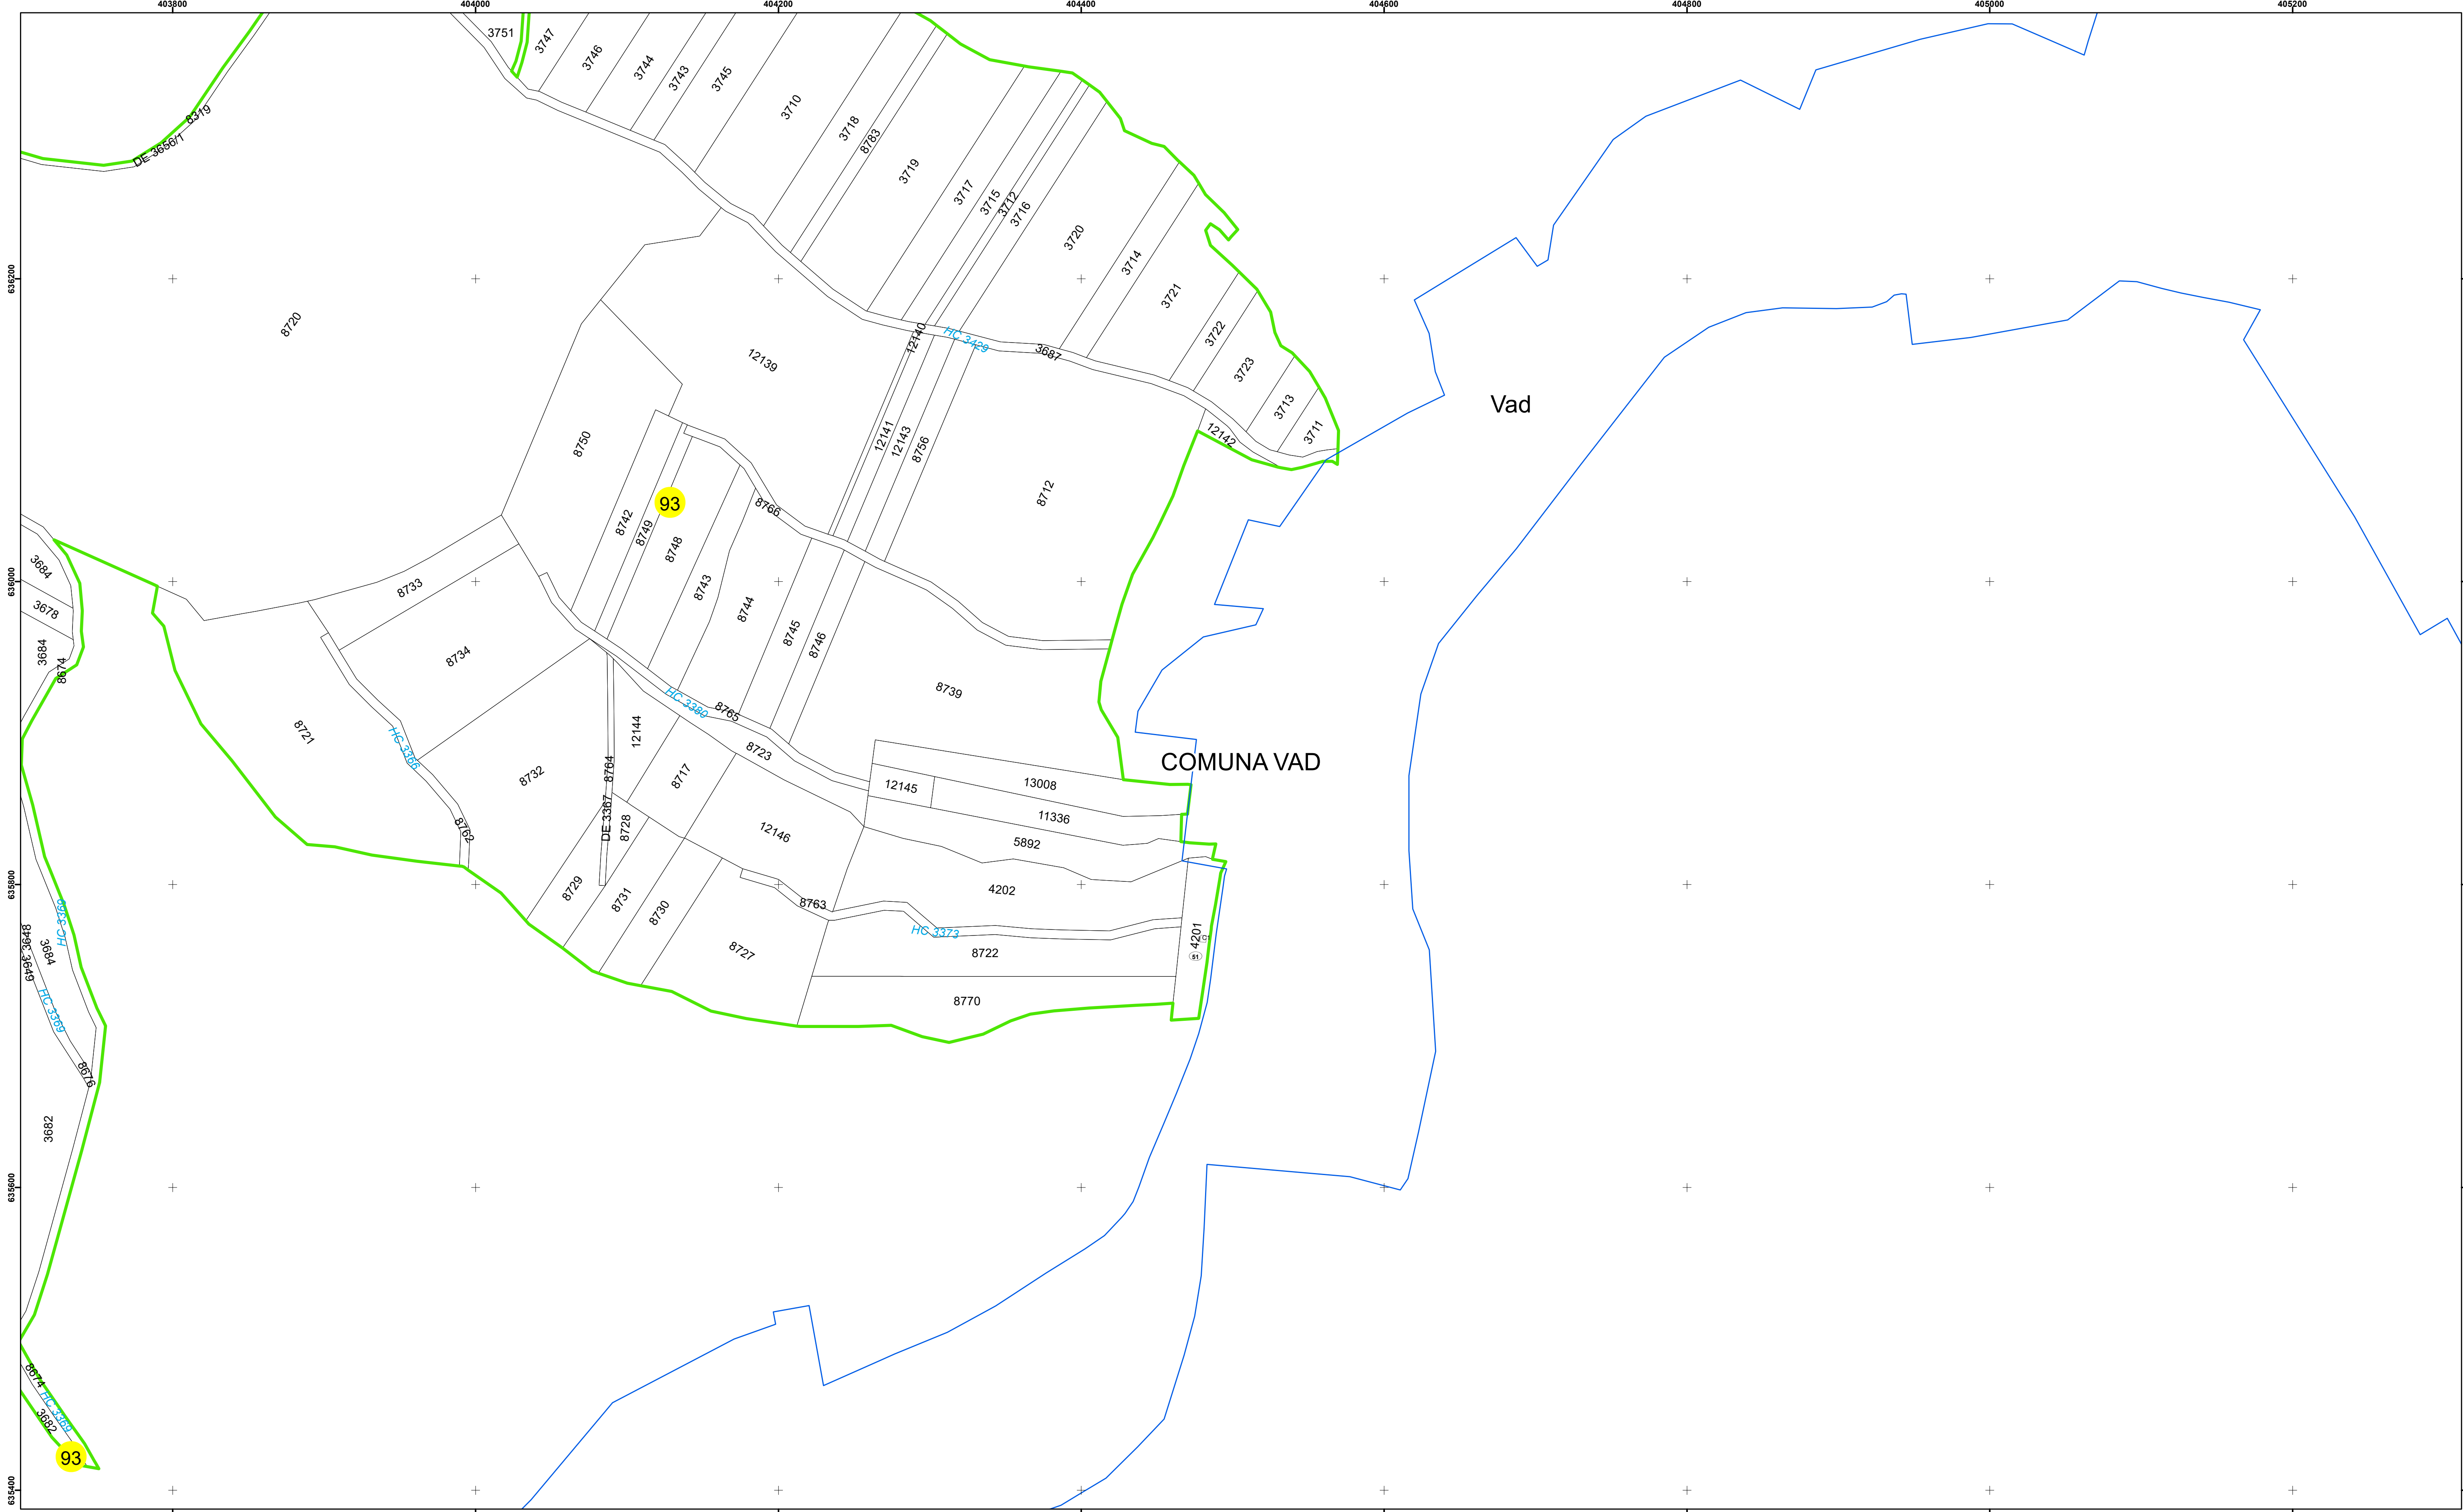

Disponerea Sectoarelor Cadastrale

Racordare planșe

Planșa 3 din 3

Legendă

- Limită UAT
- Limită Intravilan
- Sector Cadastral
- Limită Imobil
- Număr Sector Cadastral
- Identificator Teren

Executant: SC MEGAGIS SRL

Spre publicare

Data: februarie 2025

PLAN CADASTRAL

Comuna Vad
Județul Cluj
Sector Cadastral 93

Scara 1:2000, sistem de proiecție STEREO 70