
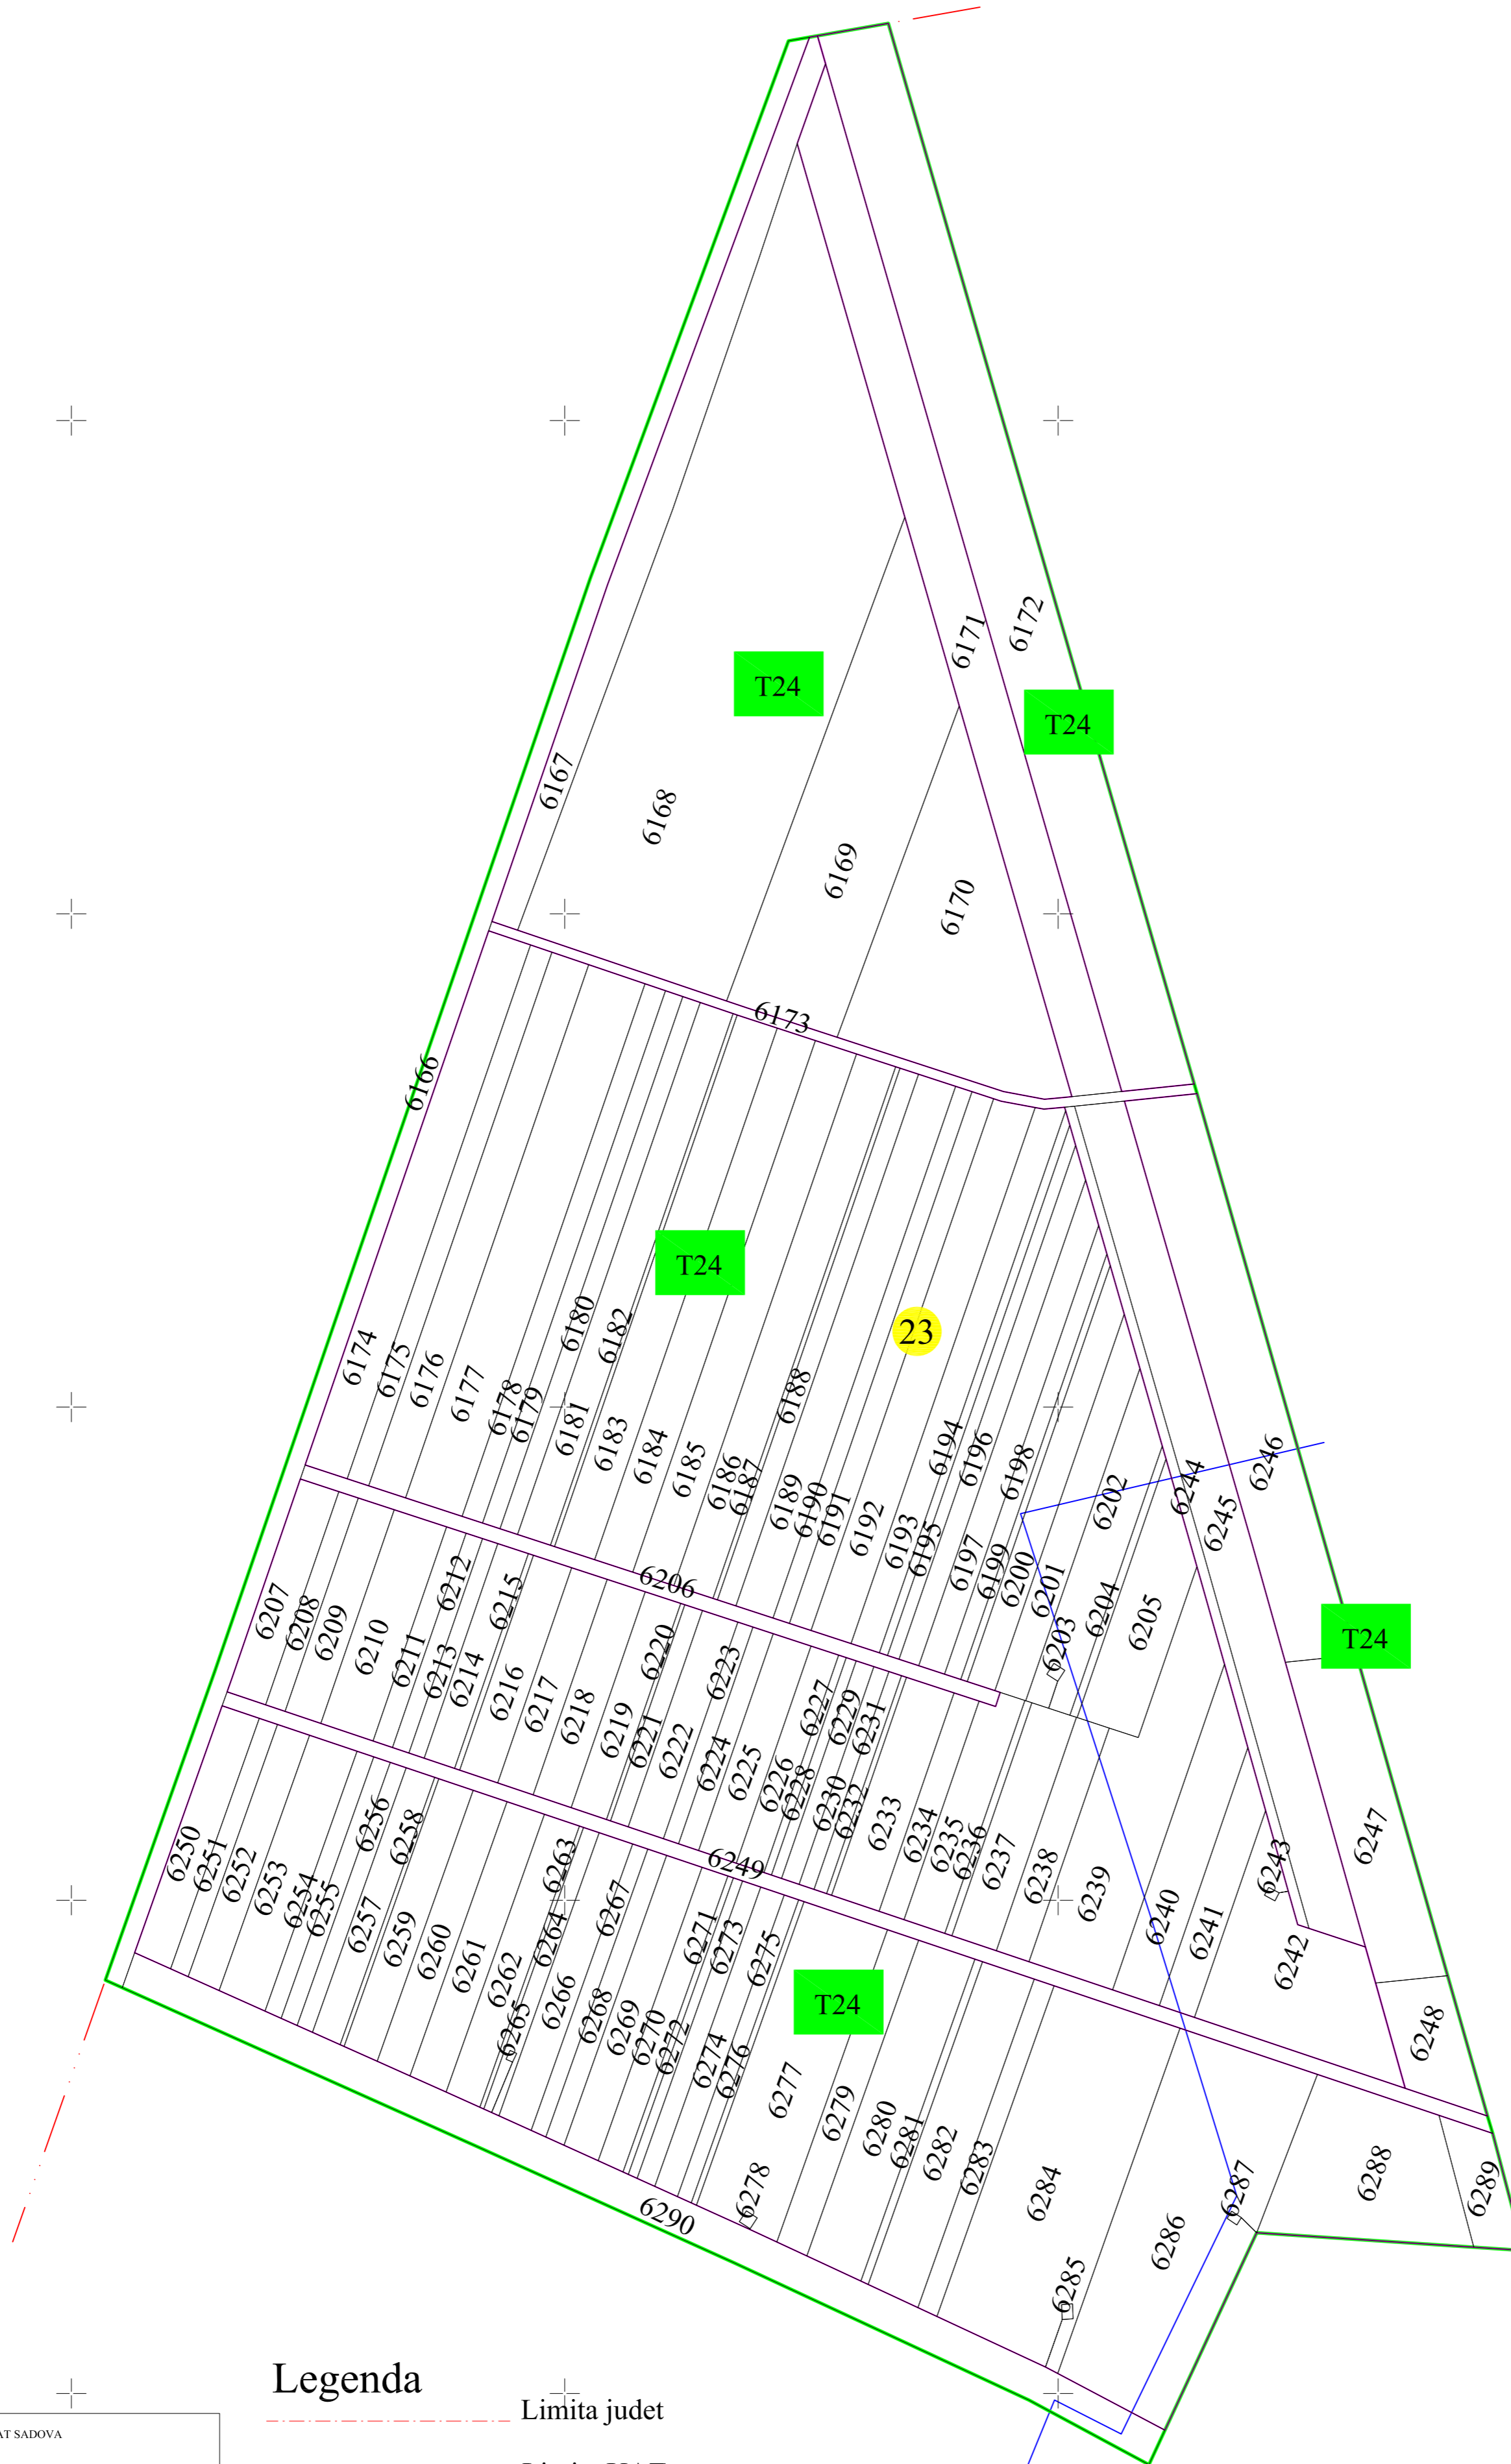



PLAN CADASTRAL

UAT BECHET- Judetul Dolj- Sector cadastral 23


Scara 1:2000, Sistem de proiectie STEREO 70

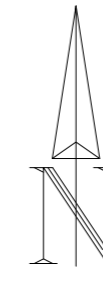

- Legenda**
- Limita judet
 - Limita UAT
 - Limita intravilan
 - Limita sector cadastral
 - Limita tarla
 - T24 Numar tarla
 - 23 Numar sector
 - 6277 Identificator Imobil

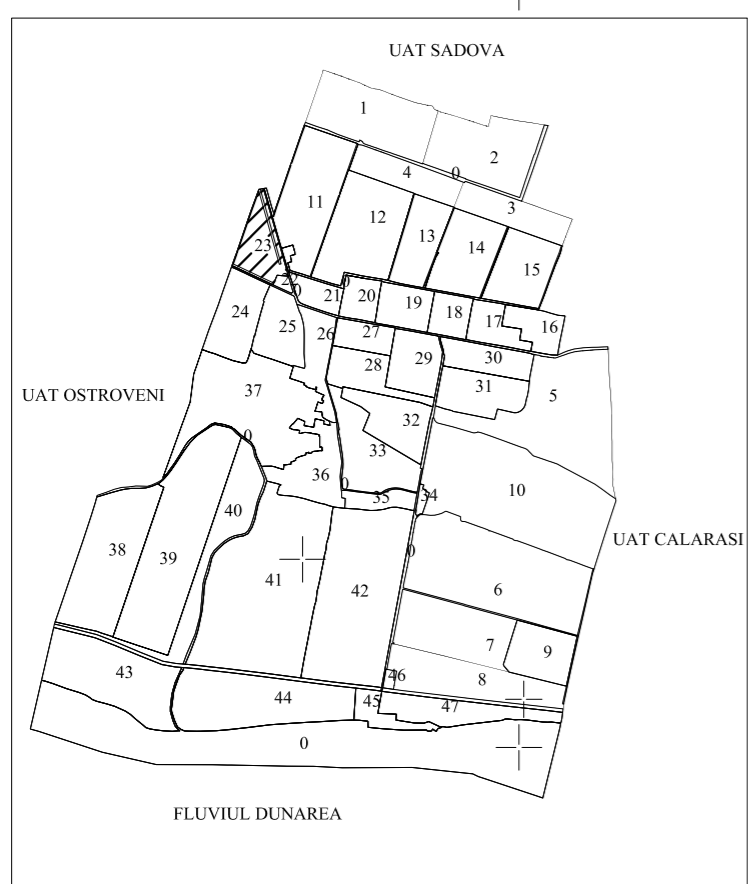

plansa

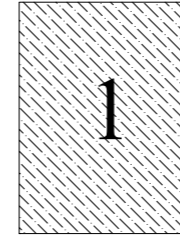

Semnătura și ștampila
 P.J.A. S.C. T.C.P. PROIECT S.R.L.
 Seria RO-B-J, Nr.2047-clasa III
 P.F.A. BITINA FLORINA-MADALINA
 Seria RO-DJ-F, Nr.0252-categoria B

Data intocmirii planului cadastral
 09.05.2023

"Spre publicare"