PLAN CADASTRAL

UAT : Bechet, Judeţul DOLJ

Sectorul cadastral nr. 42

Scara : 1 : 2000

Sistem de proiecţie STEREOGRAFIC 1970

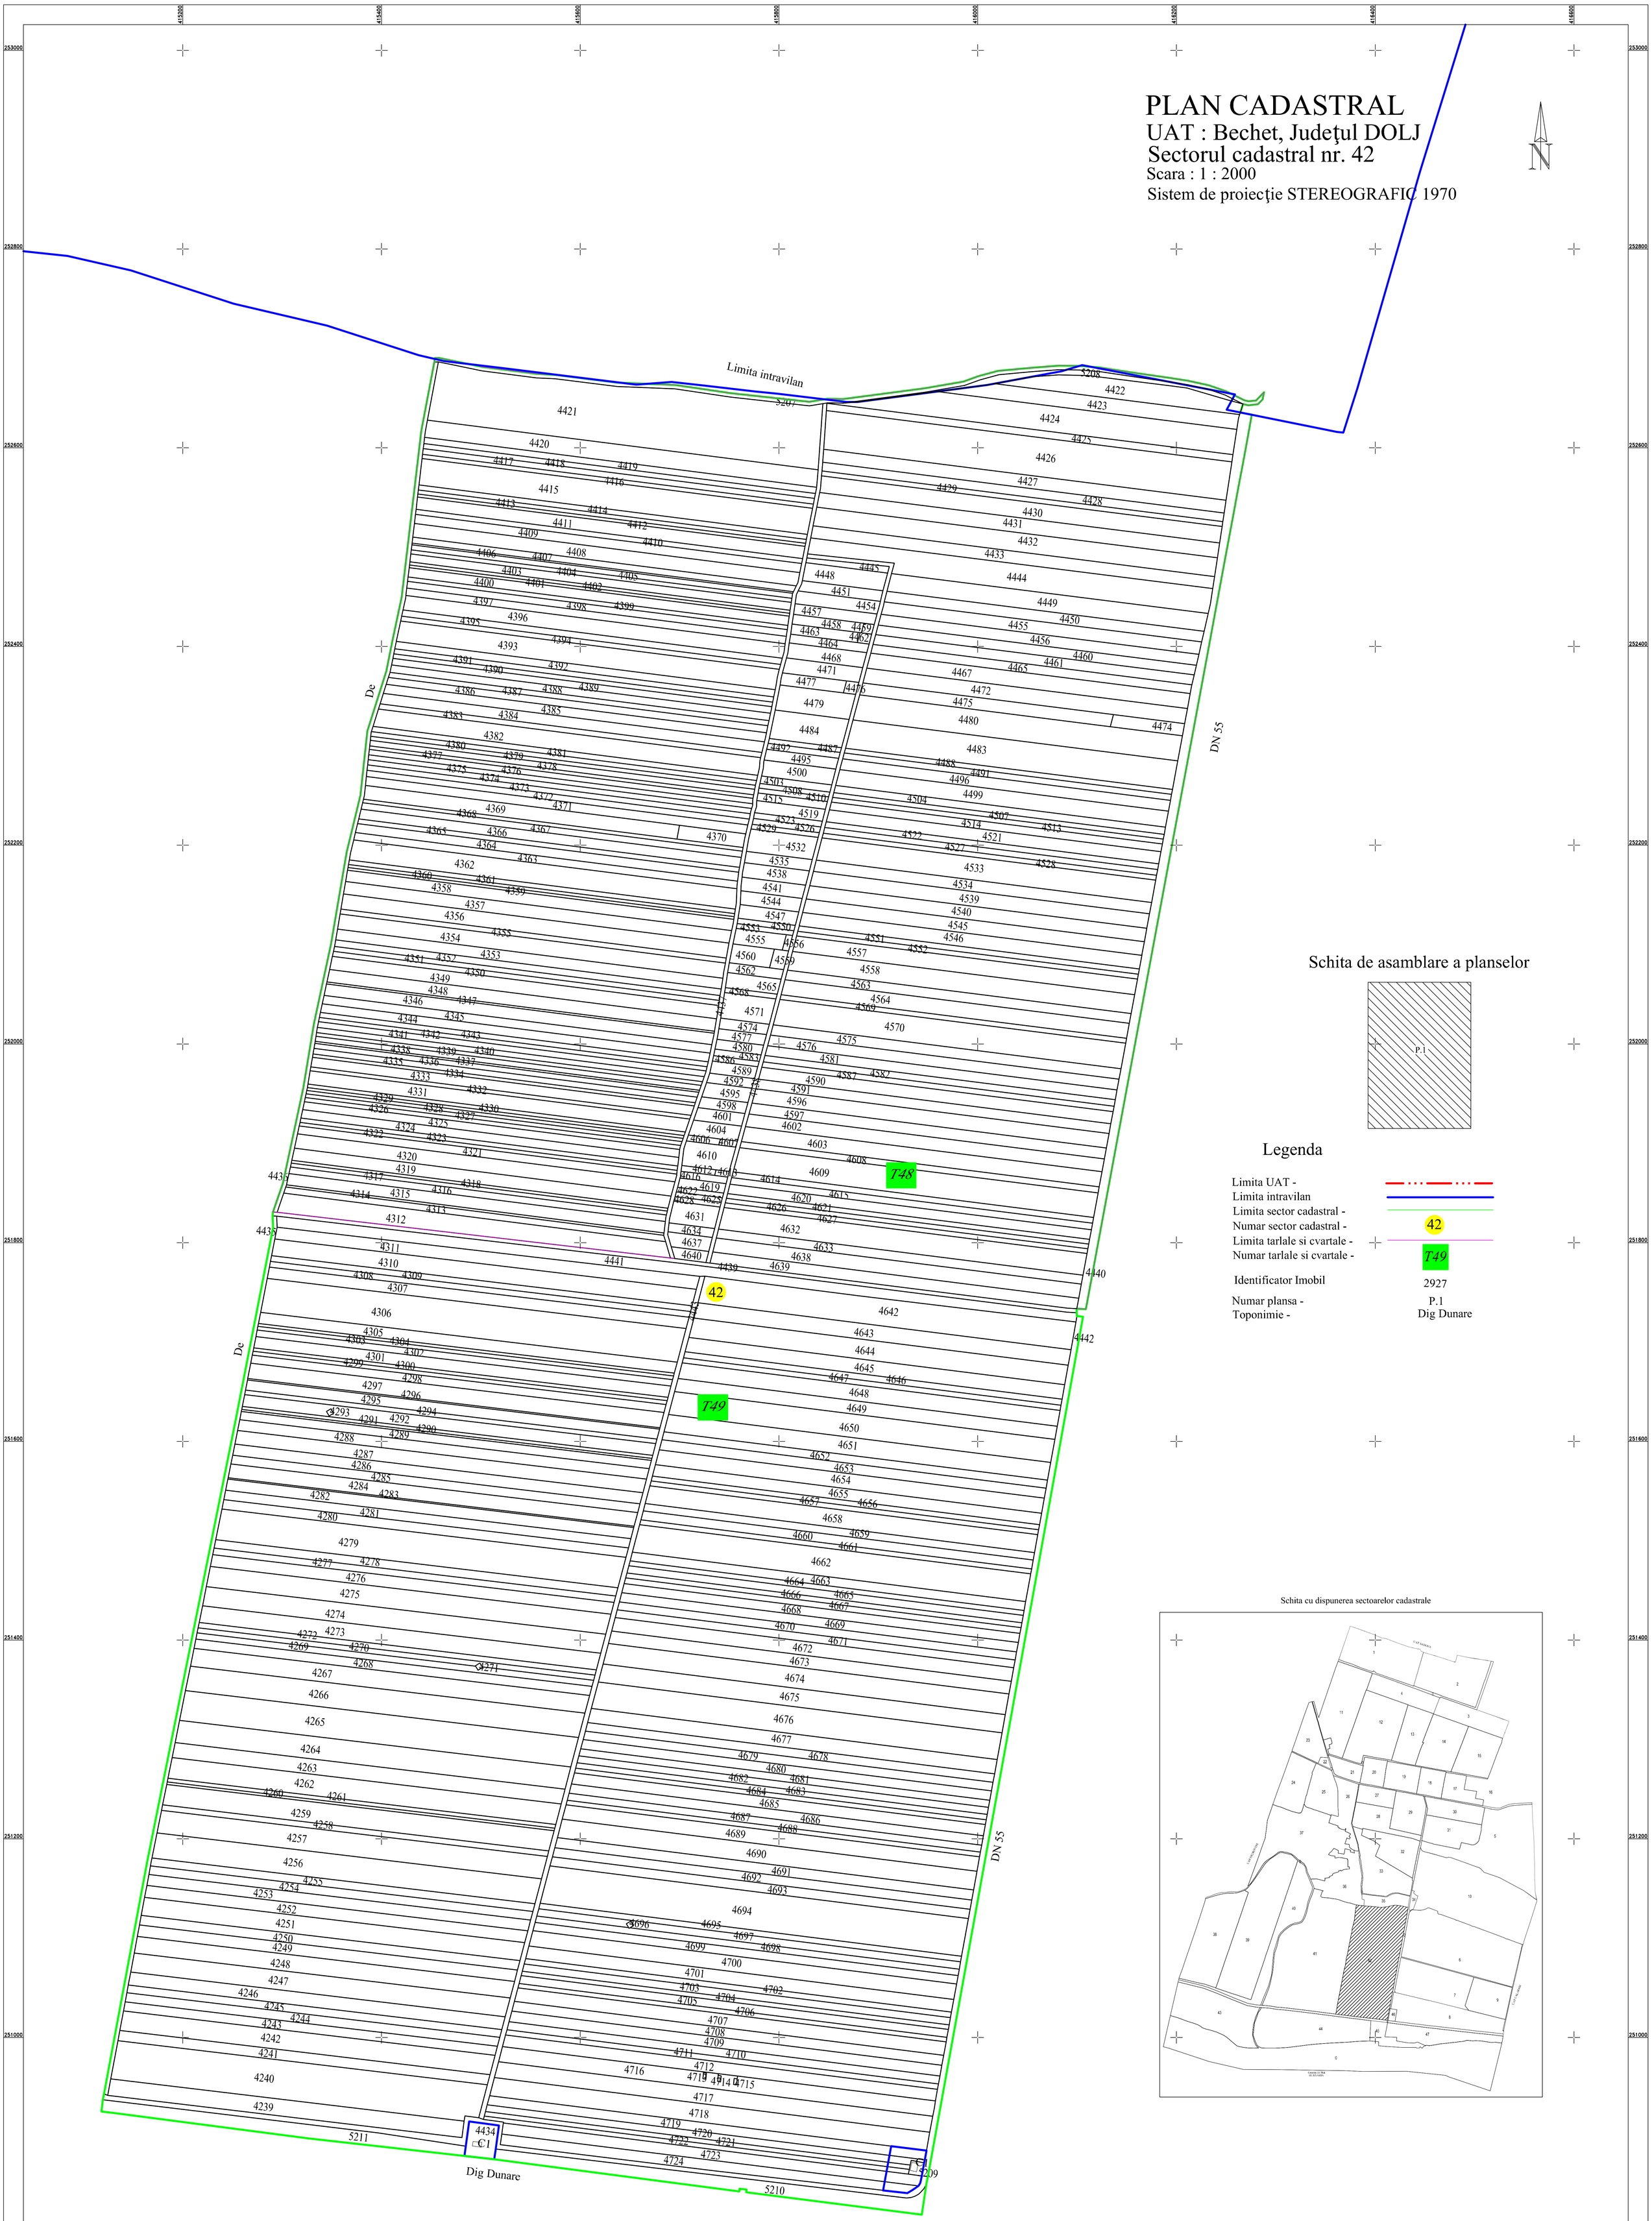

Schita de asamblare a planselor

Legenda

Limita UAT -	
Limita intravilan	
Limita sector cadastral -	
Numar sector cadastral -	42
Limita tarlale si cvartale -	
Numar tarlale si cvartale -	T49
Identificator Imobil	2927
Numar plansa -	P.1
Toponimie -	Dig Dunare

Schita cu dispunerea sectoarelor cadastrale

PACIOGA-CERCEL RAZVAN

Digitally signed by PACIOGA-CERCEL RAZVAN
DN: c=RO, st=DOLJ, l=CRAIOVA, o=ANCPI, ou=PACIOGA-CERCEL, givenname=RAZVAN, cn=RO, serialNumber=Certificat de autorizare Serie RO-ANCPI-Root-RSA-2021-0000 Calificare B, serialNumber=TINRO-18355113 Date: 2023.03.14 11:54:39 +02'00'

Executant, nume si prenume	Semnatura si stampila
ing.Pacioga - Cercel Razvan	
Data	

"Spre publicare"