



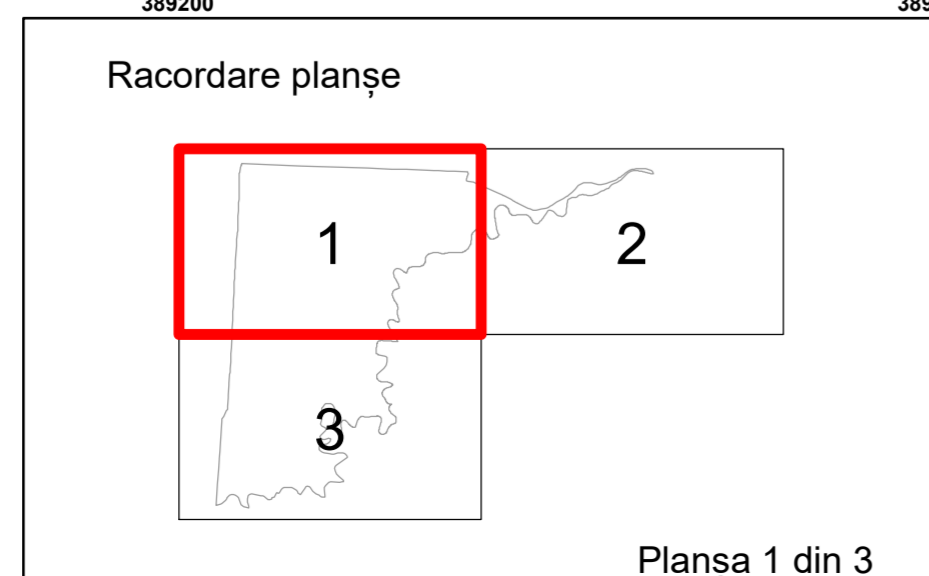

COMUNA GIURGITA

COMUNA CERAT

13

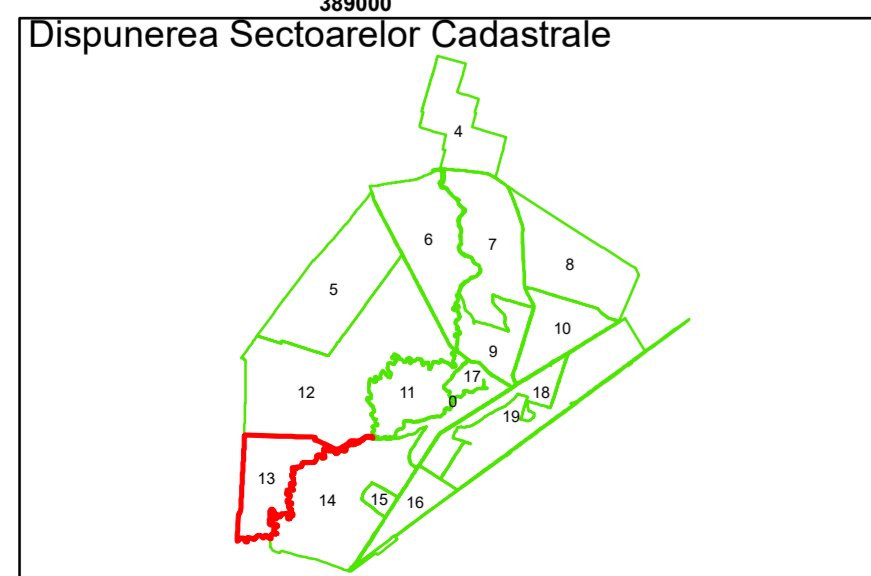

Legendă

	Limită UAT		Număr Sector Cadastral
	Limită Intravilan	458	Identificator Teren
	Sector Cadastral	C1	Număr Construcție
	Limită Imobil		Calea Ferată

Executant: SC MEGAGIS SRL




Spre publicare
Data: Iulie 2023



PLAN CADASTRAL

Comuna Cerăt
Județul Dolj
Sector Cadastral 13

Scara 1:2000, sistem de proiecție STEREO 70

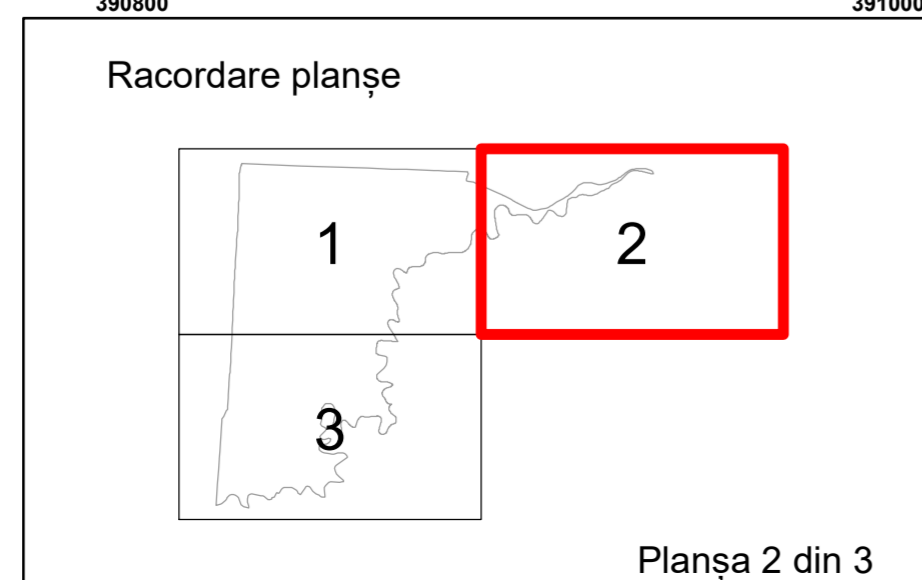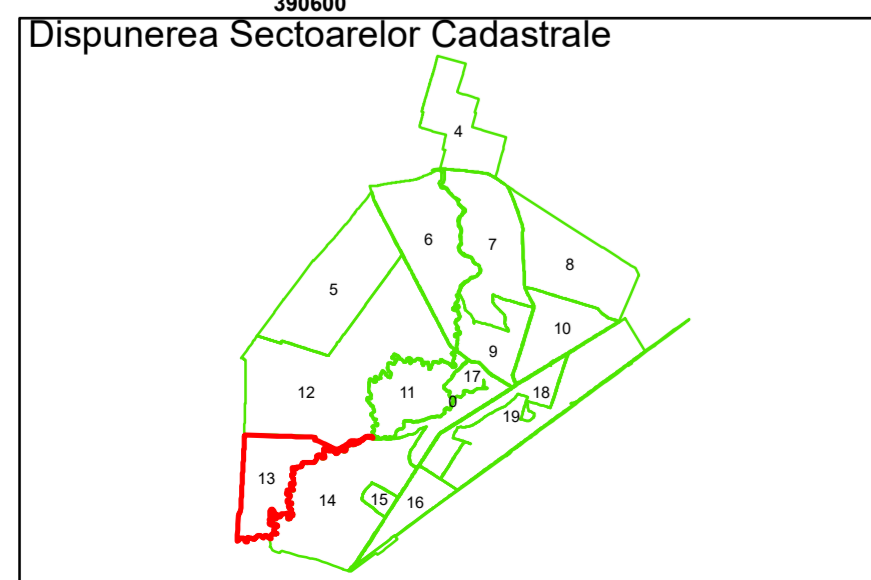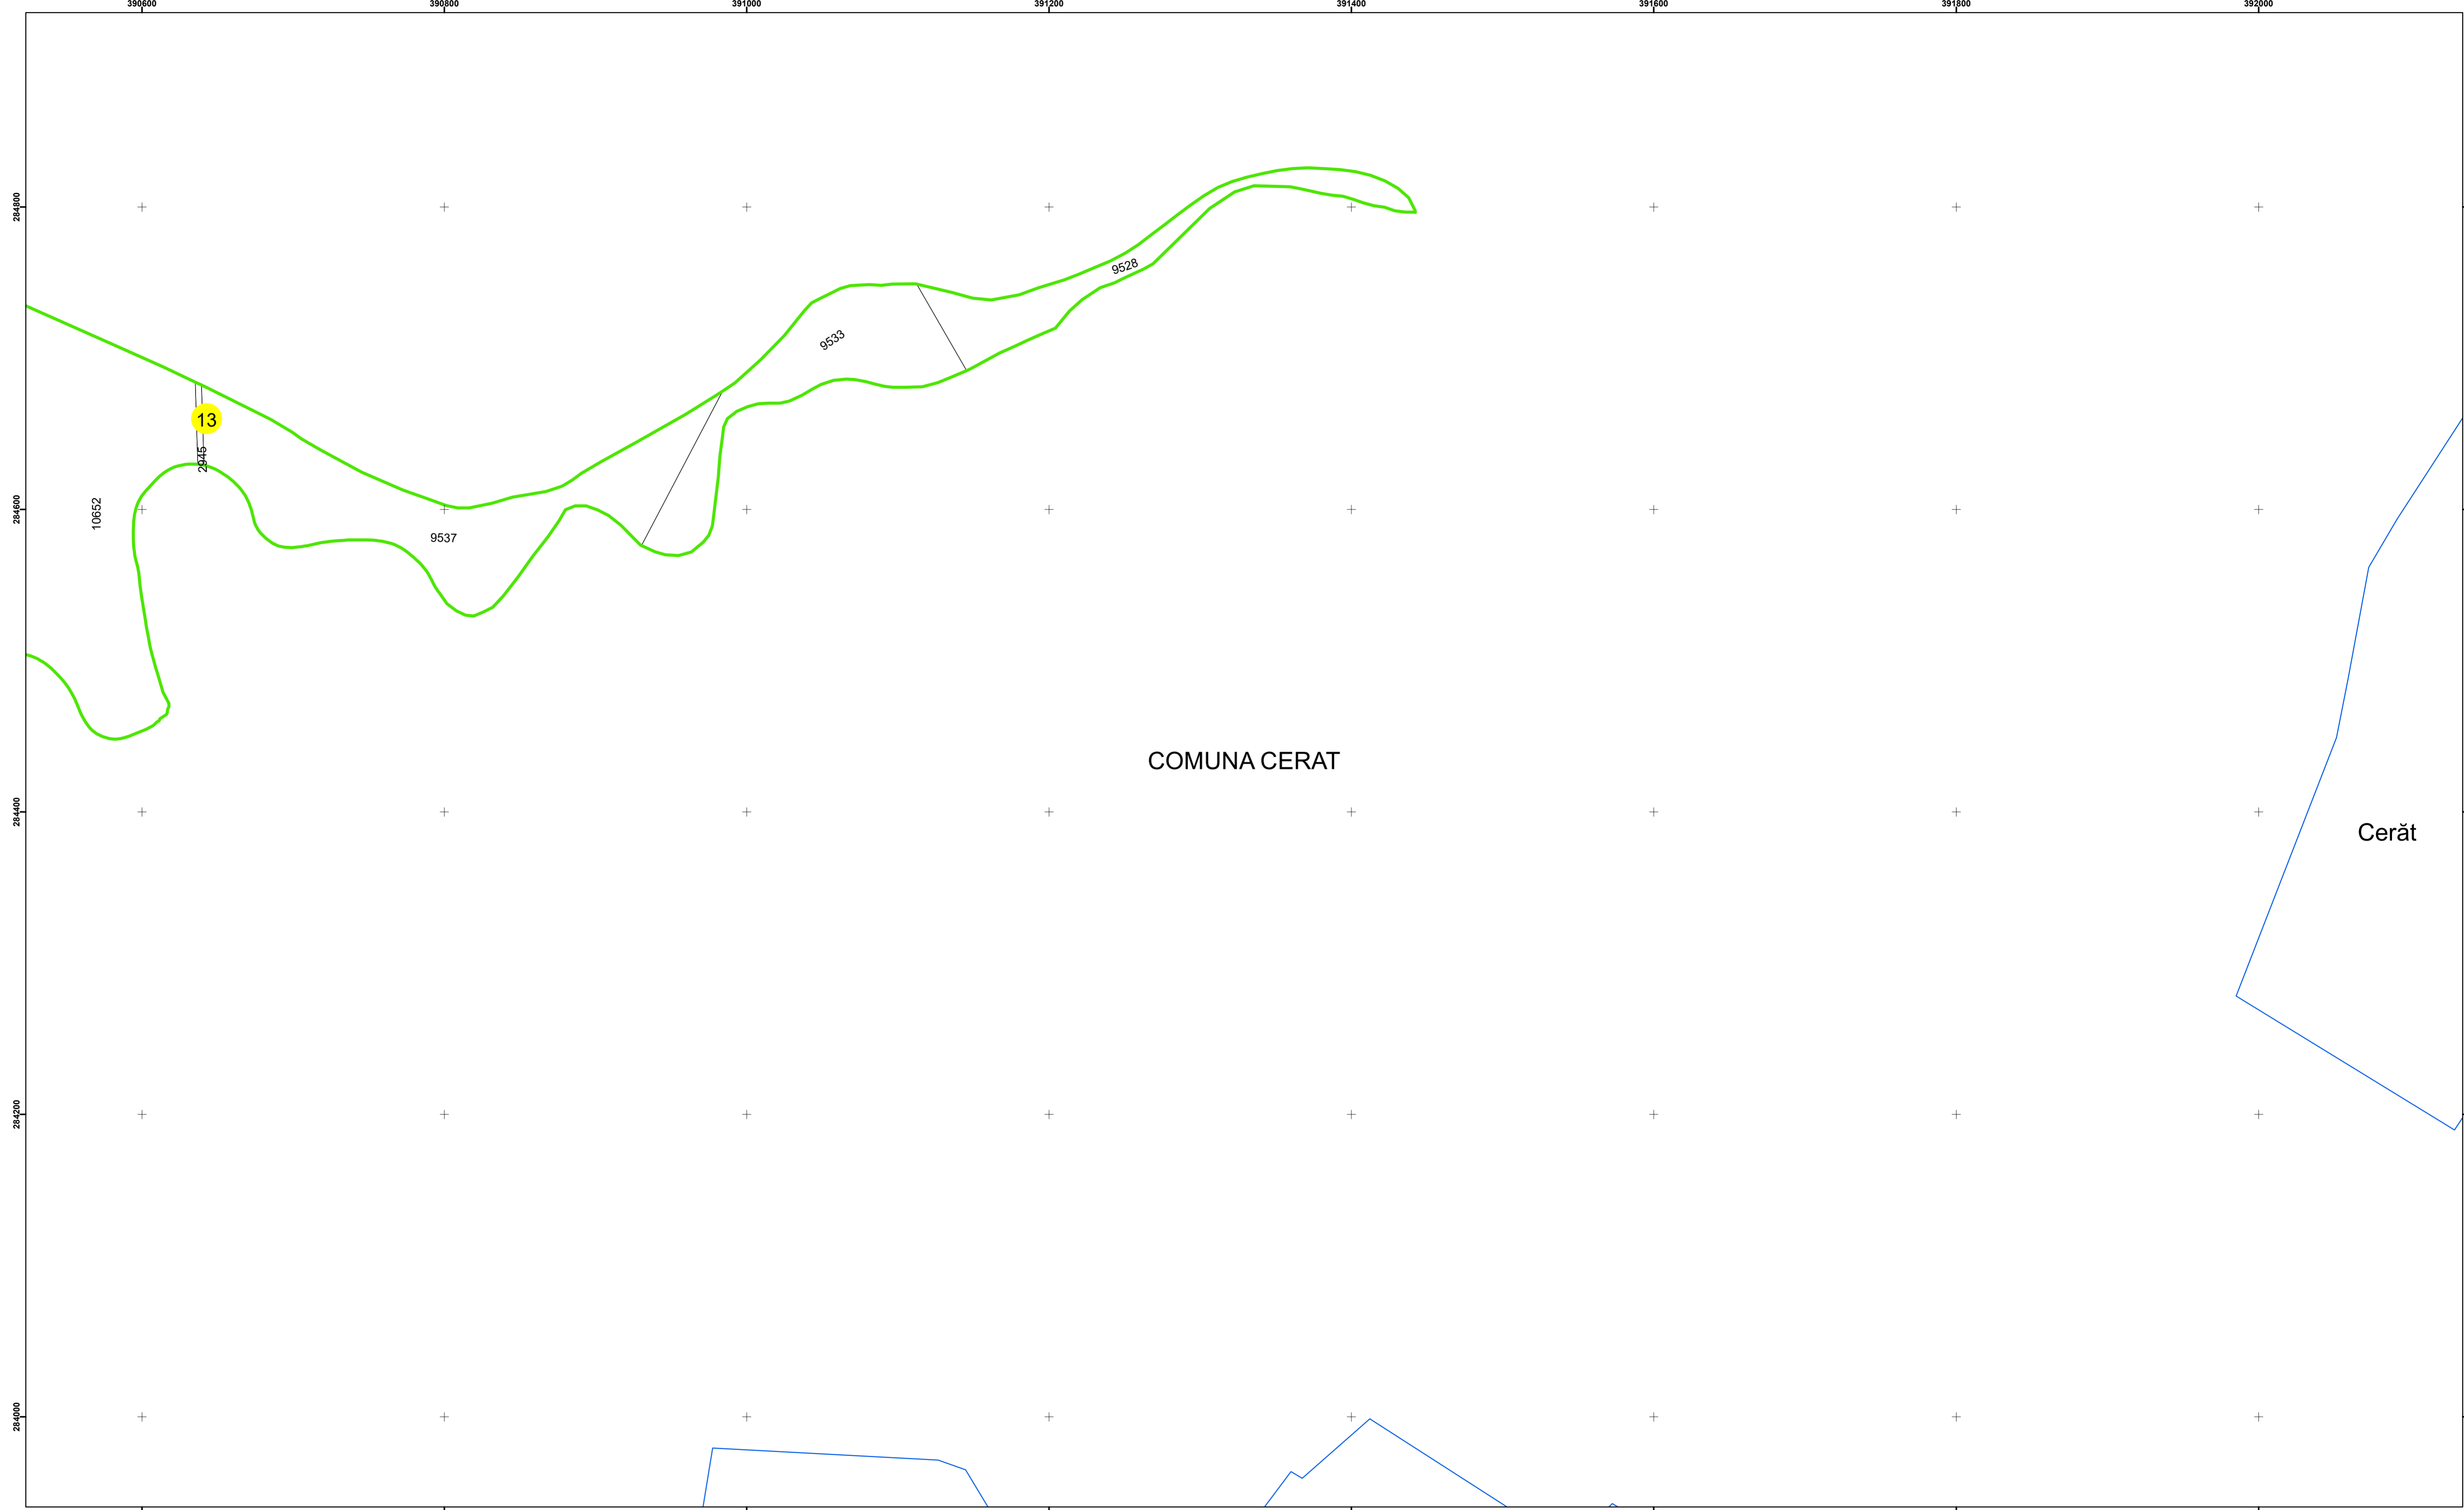

Legendă

	Limită UAT		Număr Sector Cadastral
	Limită Intravilan	458	Identificator Teren
	Sector Cadastral	C1	Număr Construcție
	Limită Imobil		Calea Ferată

Executant: SC MEGAGIS SRL


Spre publicare
Data: iulie 2023



PLAN CADASTRAL

Comuna Cerăt
Județul Dolj
Sector Cadastral 13

Scara 1:2000, sistem de proiecție STEREO 70

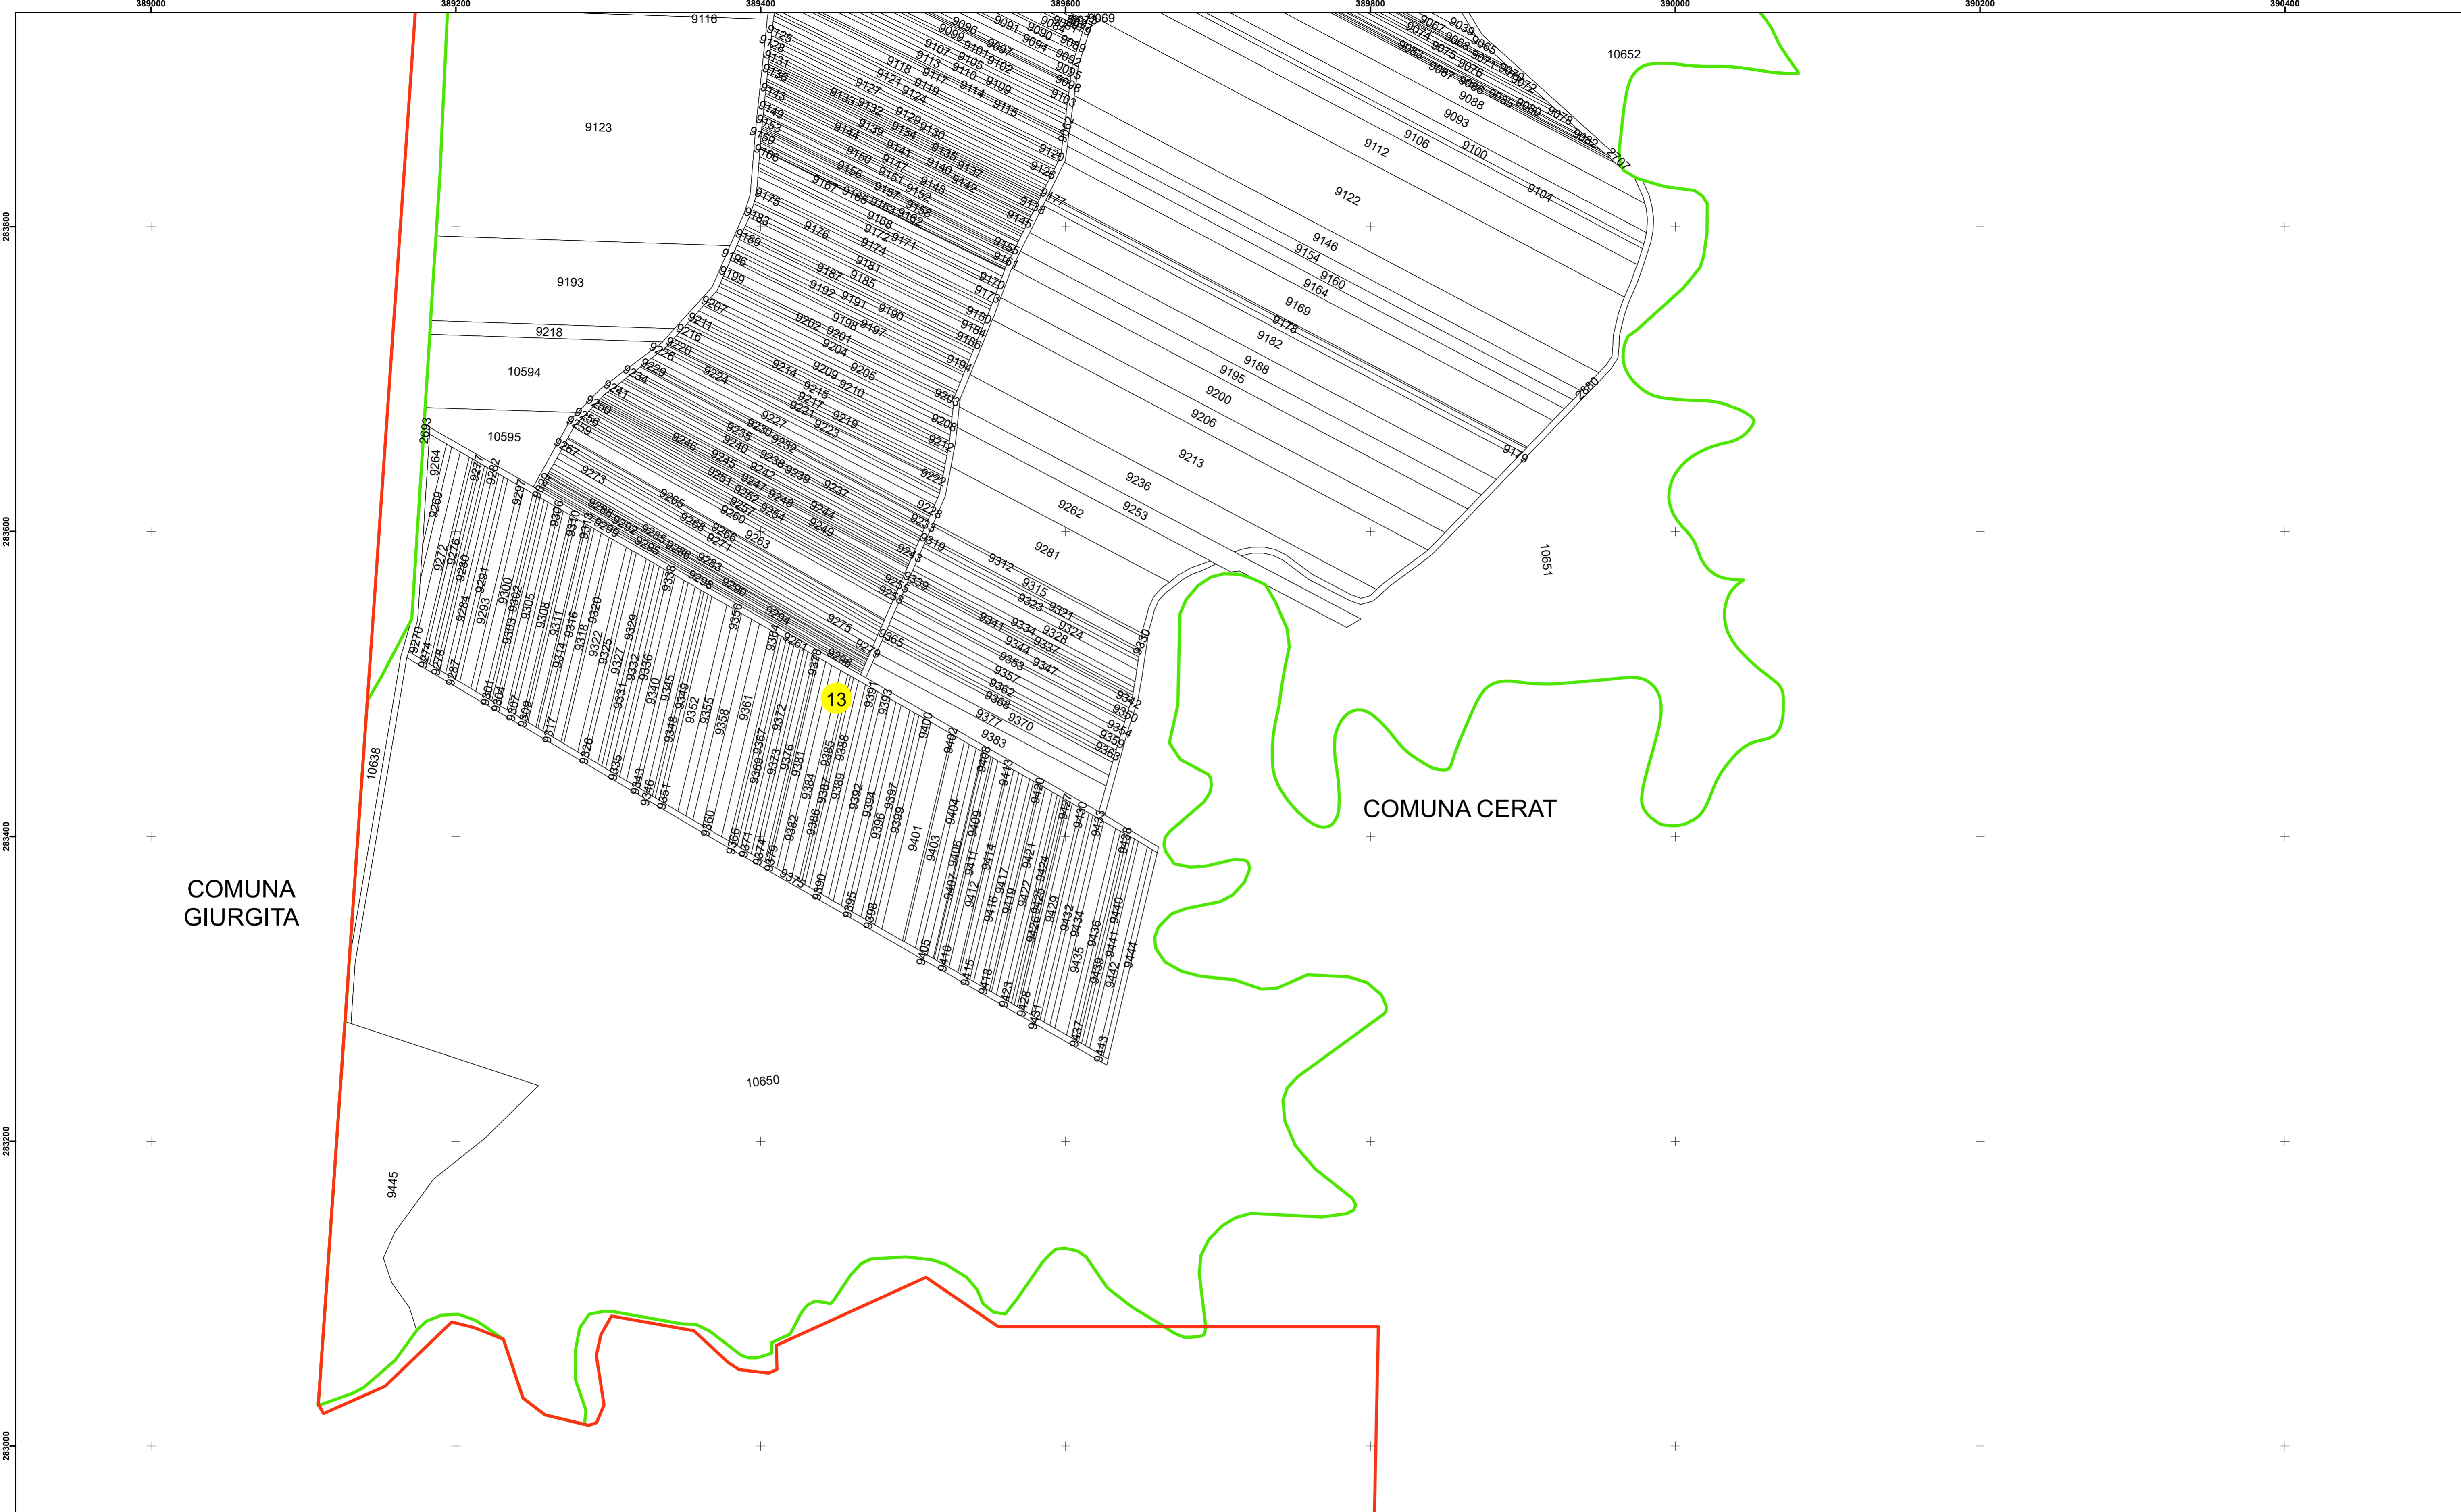

COMUNA
GIURGITA

COMUNA CERAT

Legendă

- Limită UAT
- Limită Intravilan
- Sector Cadastral
- Limită Imobil
- 13 Număr Sector Cadastral
- 458 Identificator Teren
- C1 Număr Construcție
- Calea Ferată

Executant: SC MEGAGIS SRL

Spre publicare
Data: Iulie 2023



PLAN CADASTRAL

Comuna Cerăt
Județul Dolj
Sector Cadastral 13

Scara 1:2000, sistem de proiecție STEREO 70

