

**Legendă**

	Limită UAT		Număr Sector Cadastral
	Limită Intravilan	458	Identificator Teren
	Sector Cadastral	C1	Număr Construcție
	Limită Imobil		Calea Ferată

Executant: SC MEGAGIS SRL


Spre publicare  
Data: Iulie 2023



**PLAN CADASTRAL**

Comuna Cerăt  
Județul Dolj  
Sector Cadastral 4


Scara 1:2000, sistem de proiecție STEREO 70

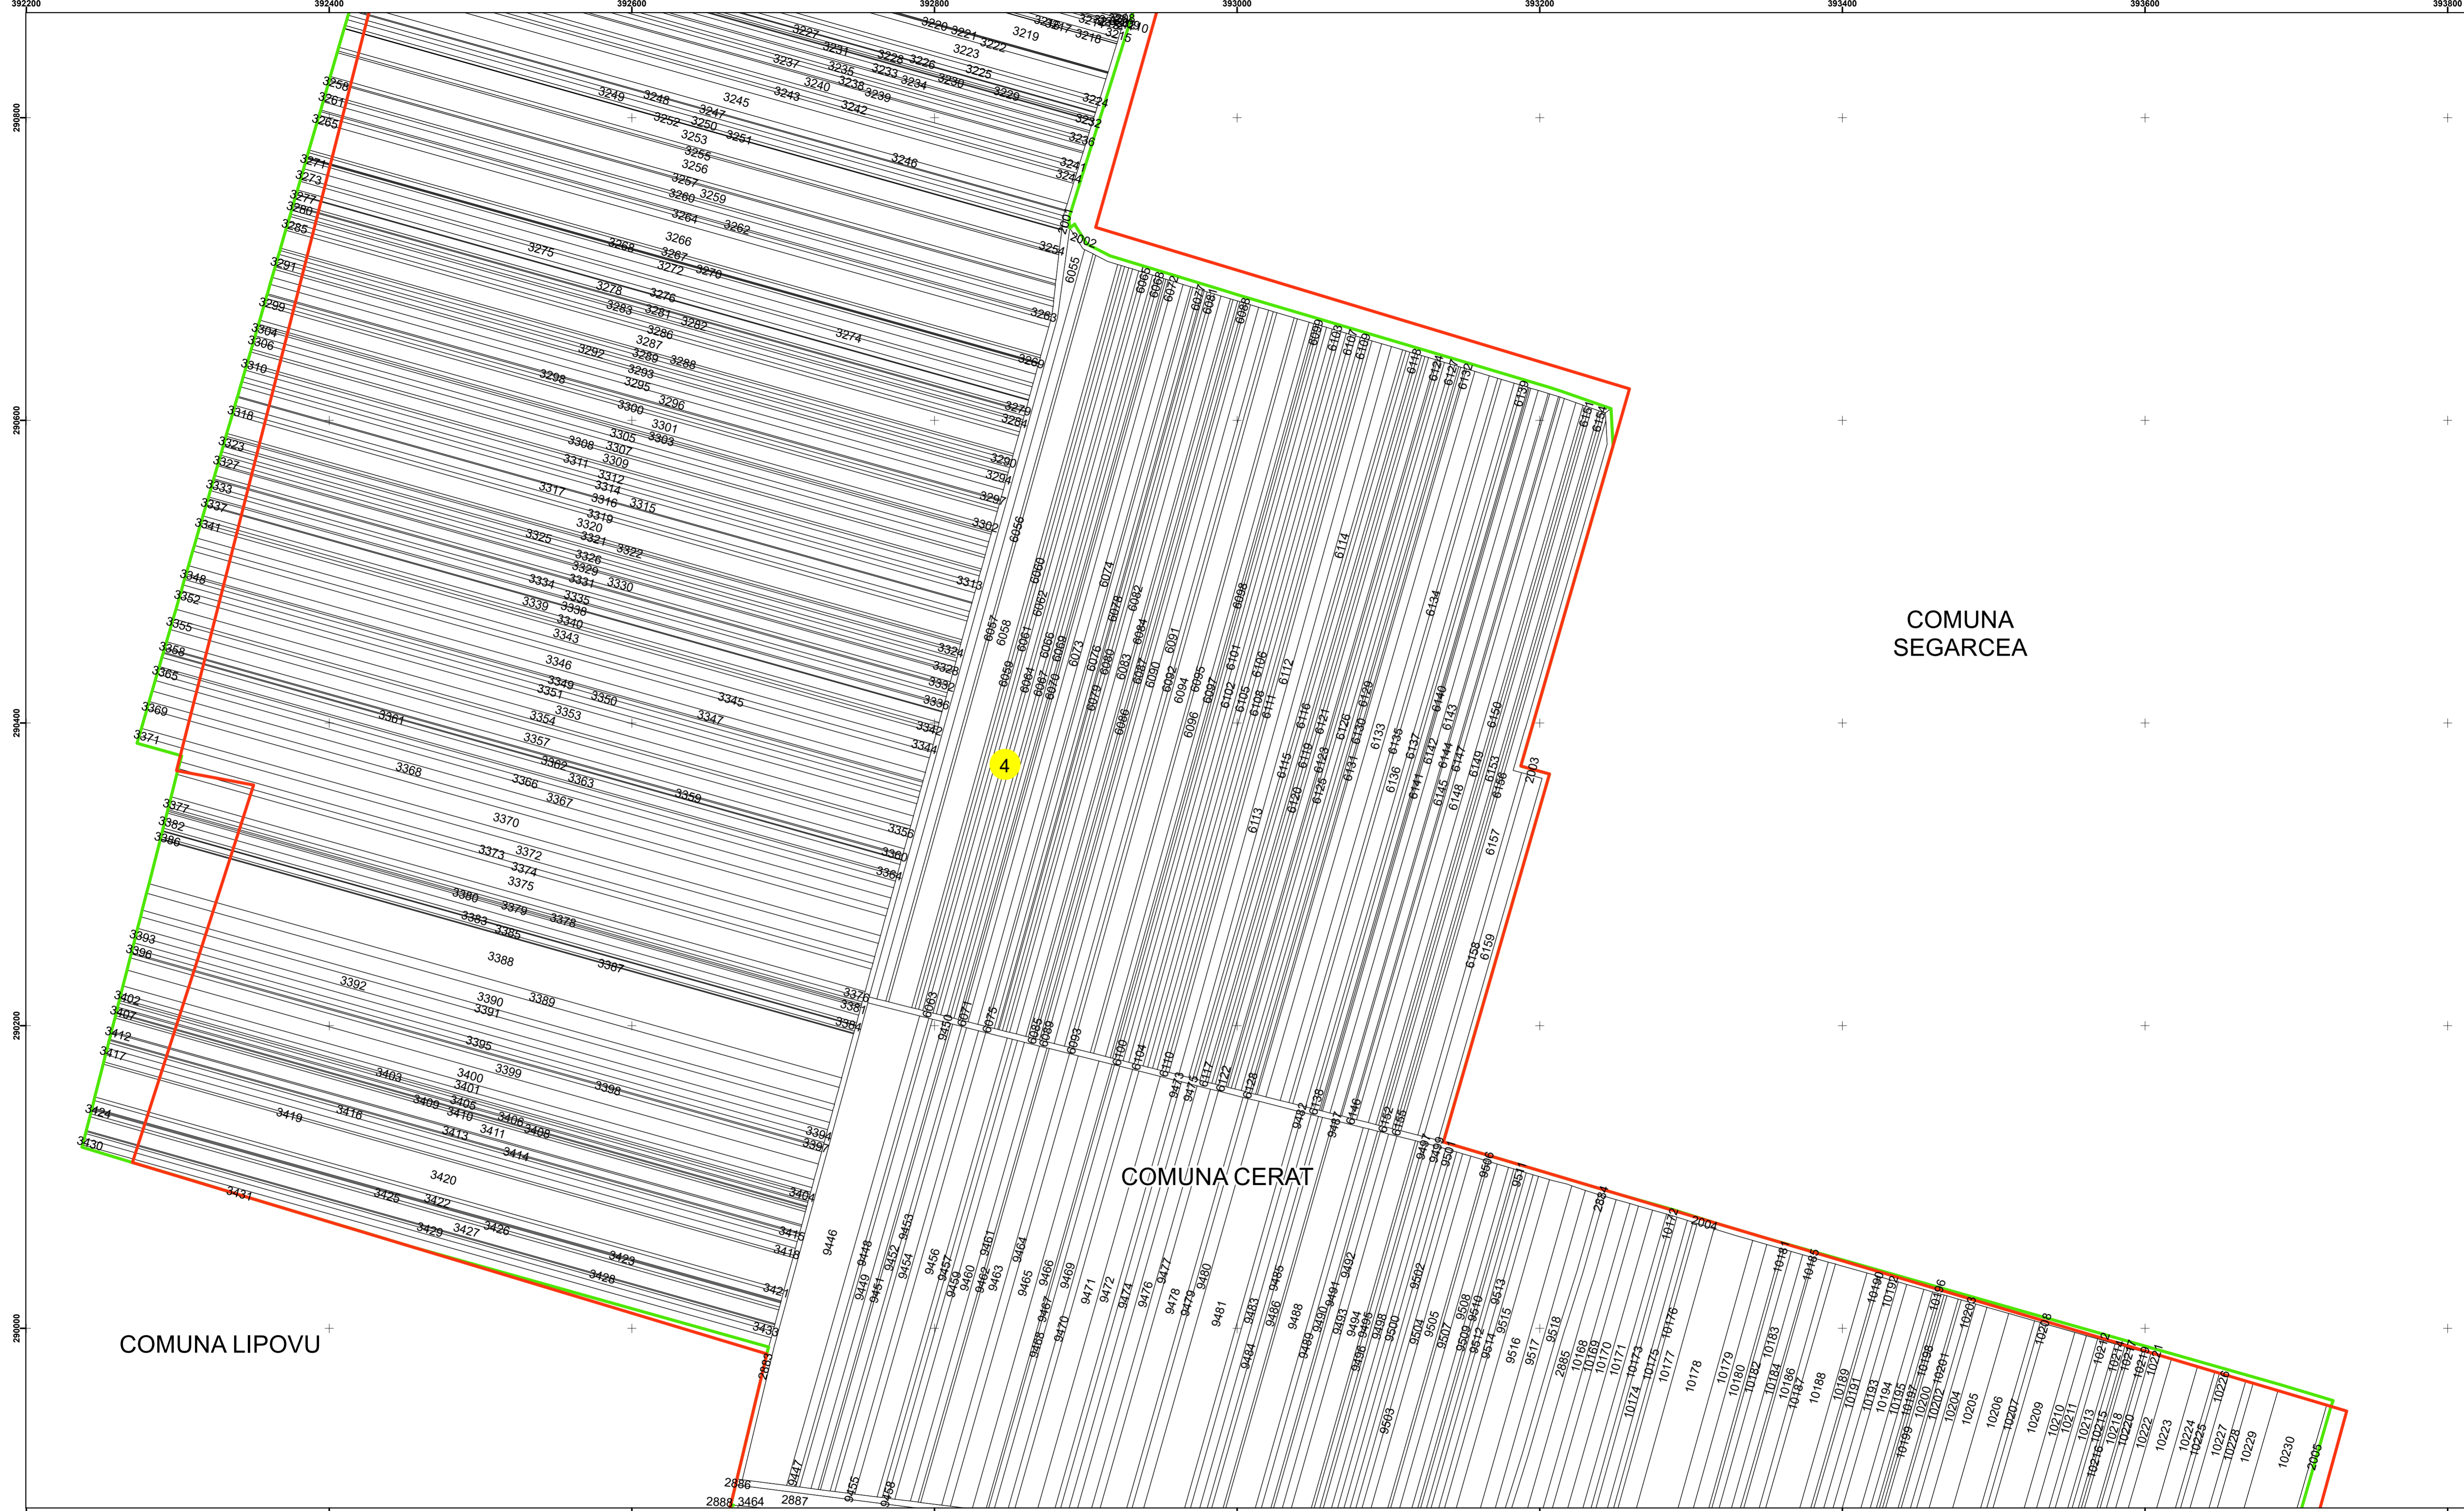


COMUNA LIPOVU

COMUNA CERAT

COMUNA SEGARCEA

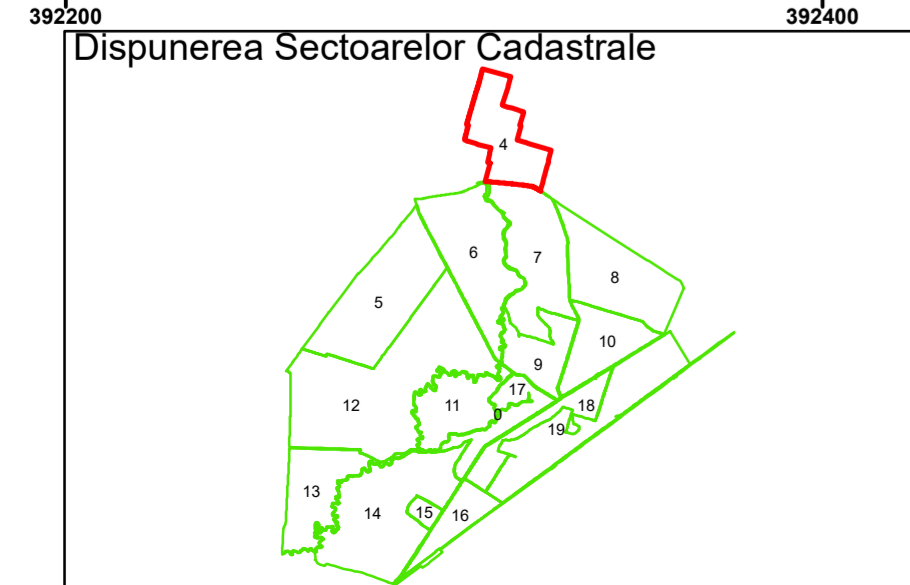

Disponerea Sectoarelor Cadastrale

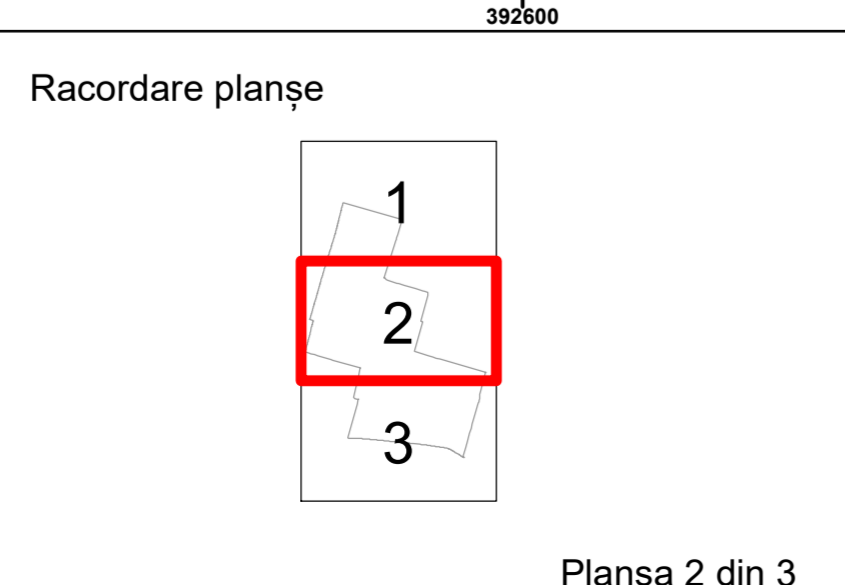

Racordare planșe

Planșa 2 din 3

Legendă

- Limită UAT
- Limită Intravilan
- Sector Cadastral
- Limită Imobil
- Număr Sector Cadastral
- 458 Identificator Teren
- C1 Număr Construcție
- Calea Ferată

Executant: SC MEGAGIS SRL

Spre publicare




Data: Iulie 2023



PLAN CADASTRAL

Comuna Cerăt  
Județul Dolj  
Sector Cadastral 4

Scara 1:2000, sistem de proiecție STEREO 70

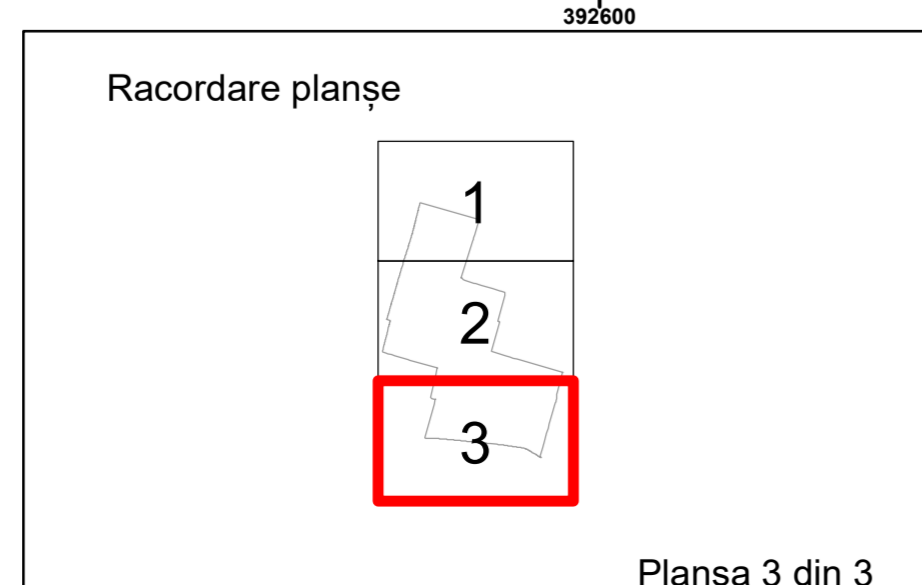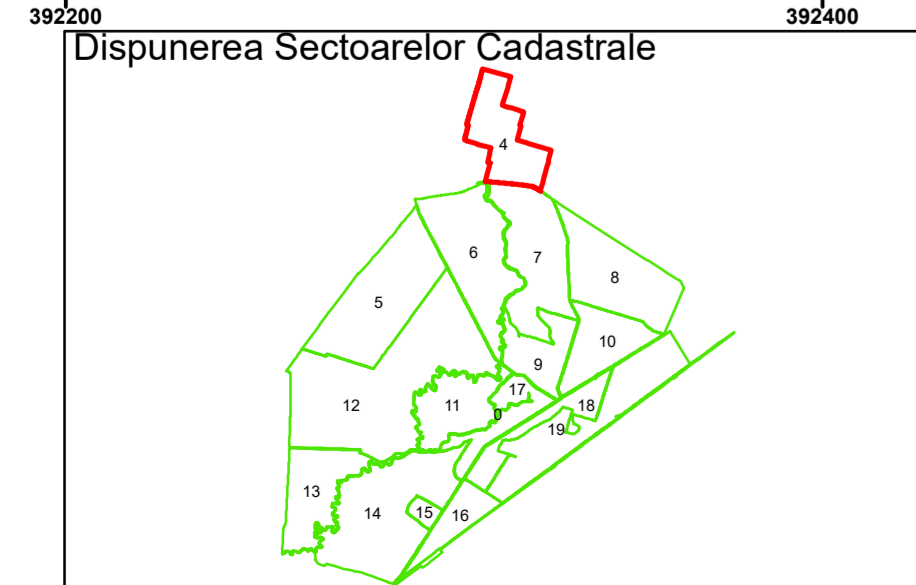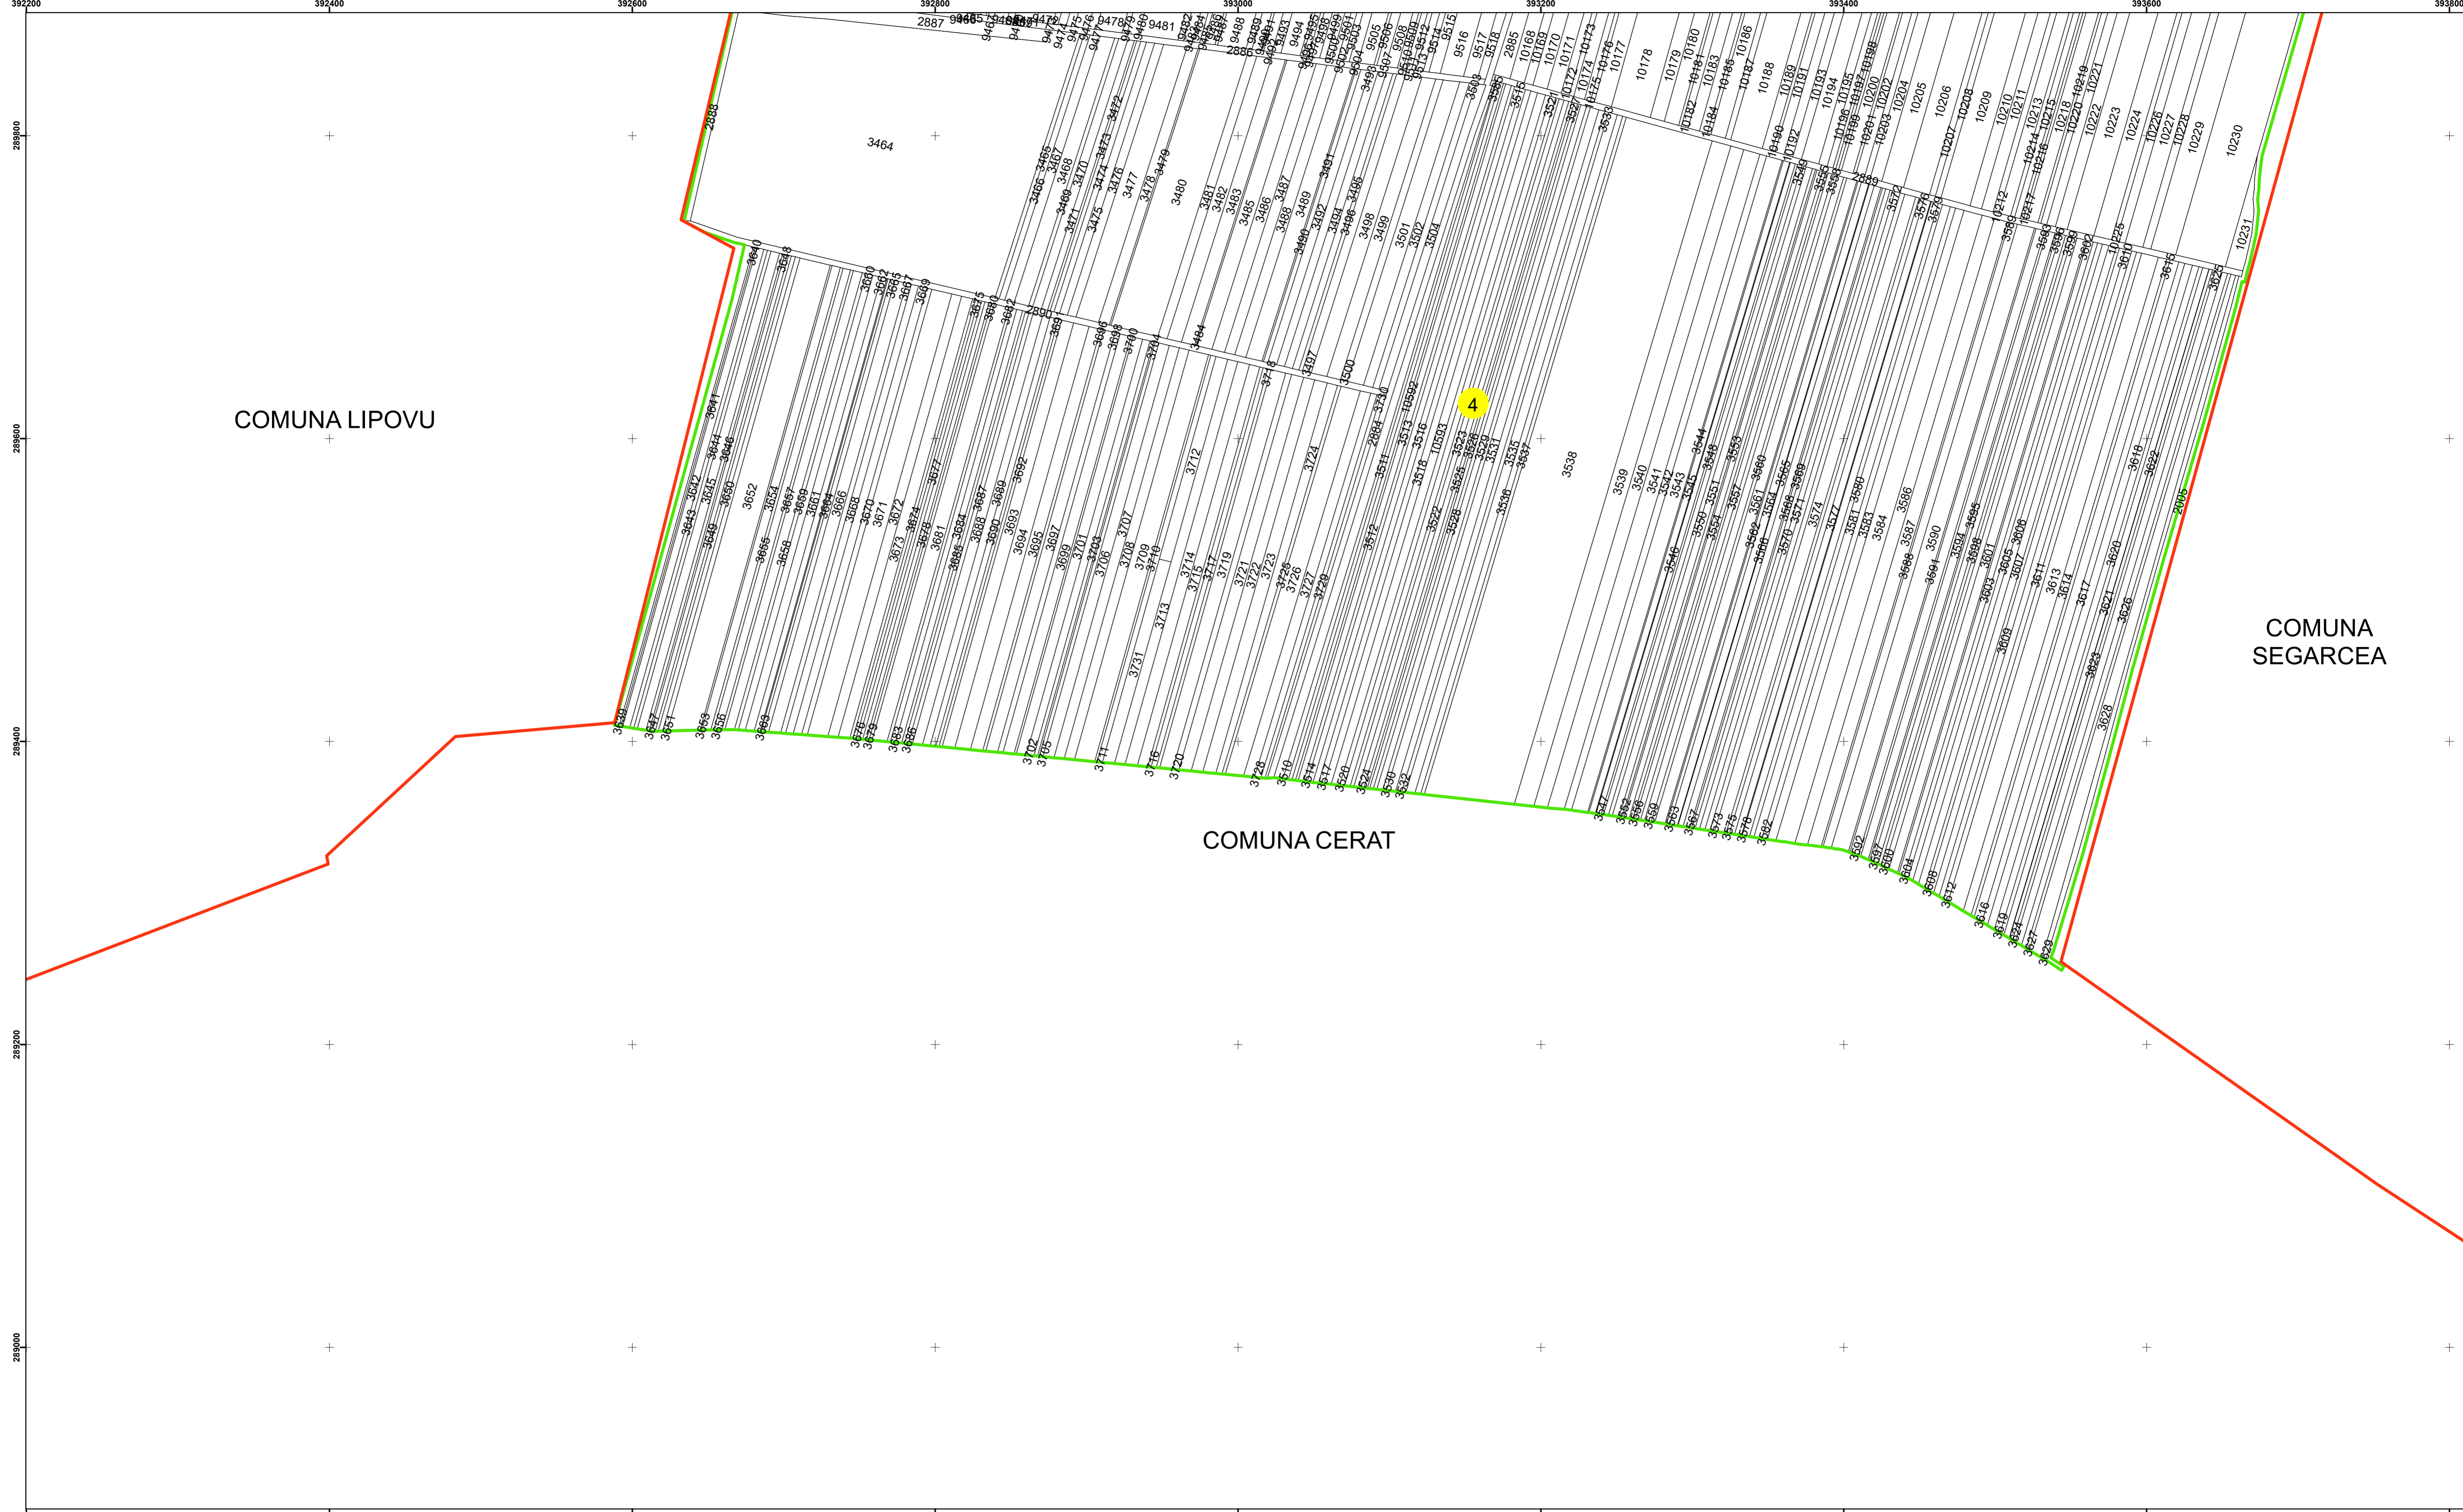

**Legendă**

	Limită UAT		Număr Sector Cadastral
	Limită Intravilan	458	Identificator Teren
	Sector Cadastral	C1	Număr Construcție
	Limită Imobil		Calea Ferată

Executant: SC MEGAGIS SRL

Spre publicare  
Data: Iulie 2023

**PLAN CADASTRAL**  
Comuna Cerăt  
Județul Dolj  
Sector Cadastral 4

Scara 1:2000, sistem de proiecție STEREO 70