

Legendă

	Limită UAT		Număr Sector Cadastral
	Limită Intravilan	458	Identificator Teren
	Sector Cadastral	C1	Număr Construcție
	Limită Imobil		Calea Ferată

Executant: SC MEGAGIS SRL




Spre publicare
Data: iulie 2023



PLAN CADASTRAL

Comuna Cerăt
Județul Dolj
Sector Cadastral 6

Scara 1:2000, sistem de proiecție STEREO 70

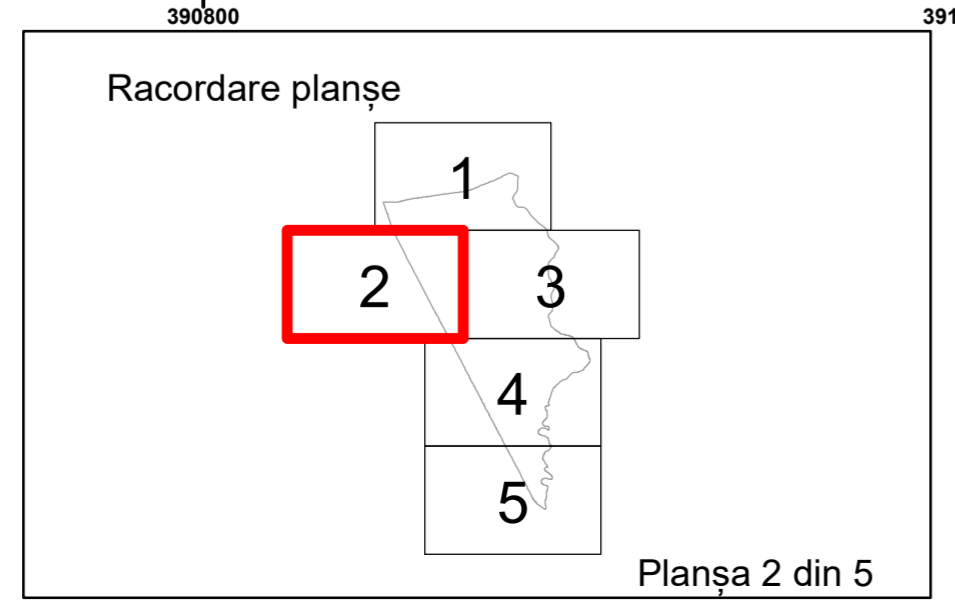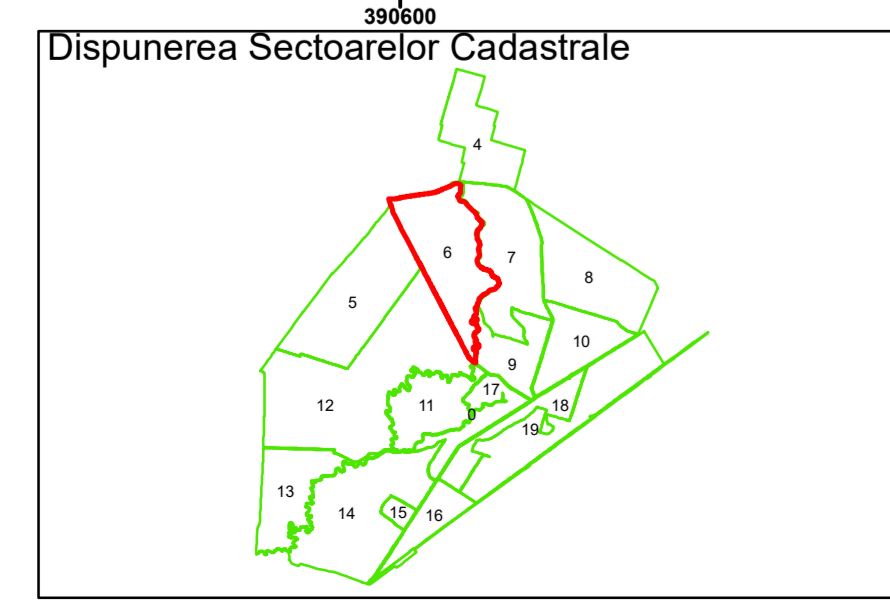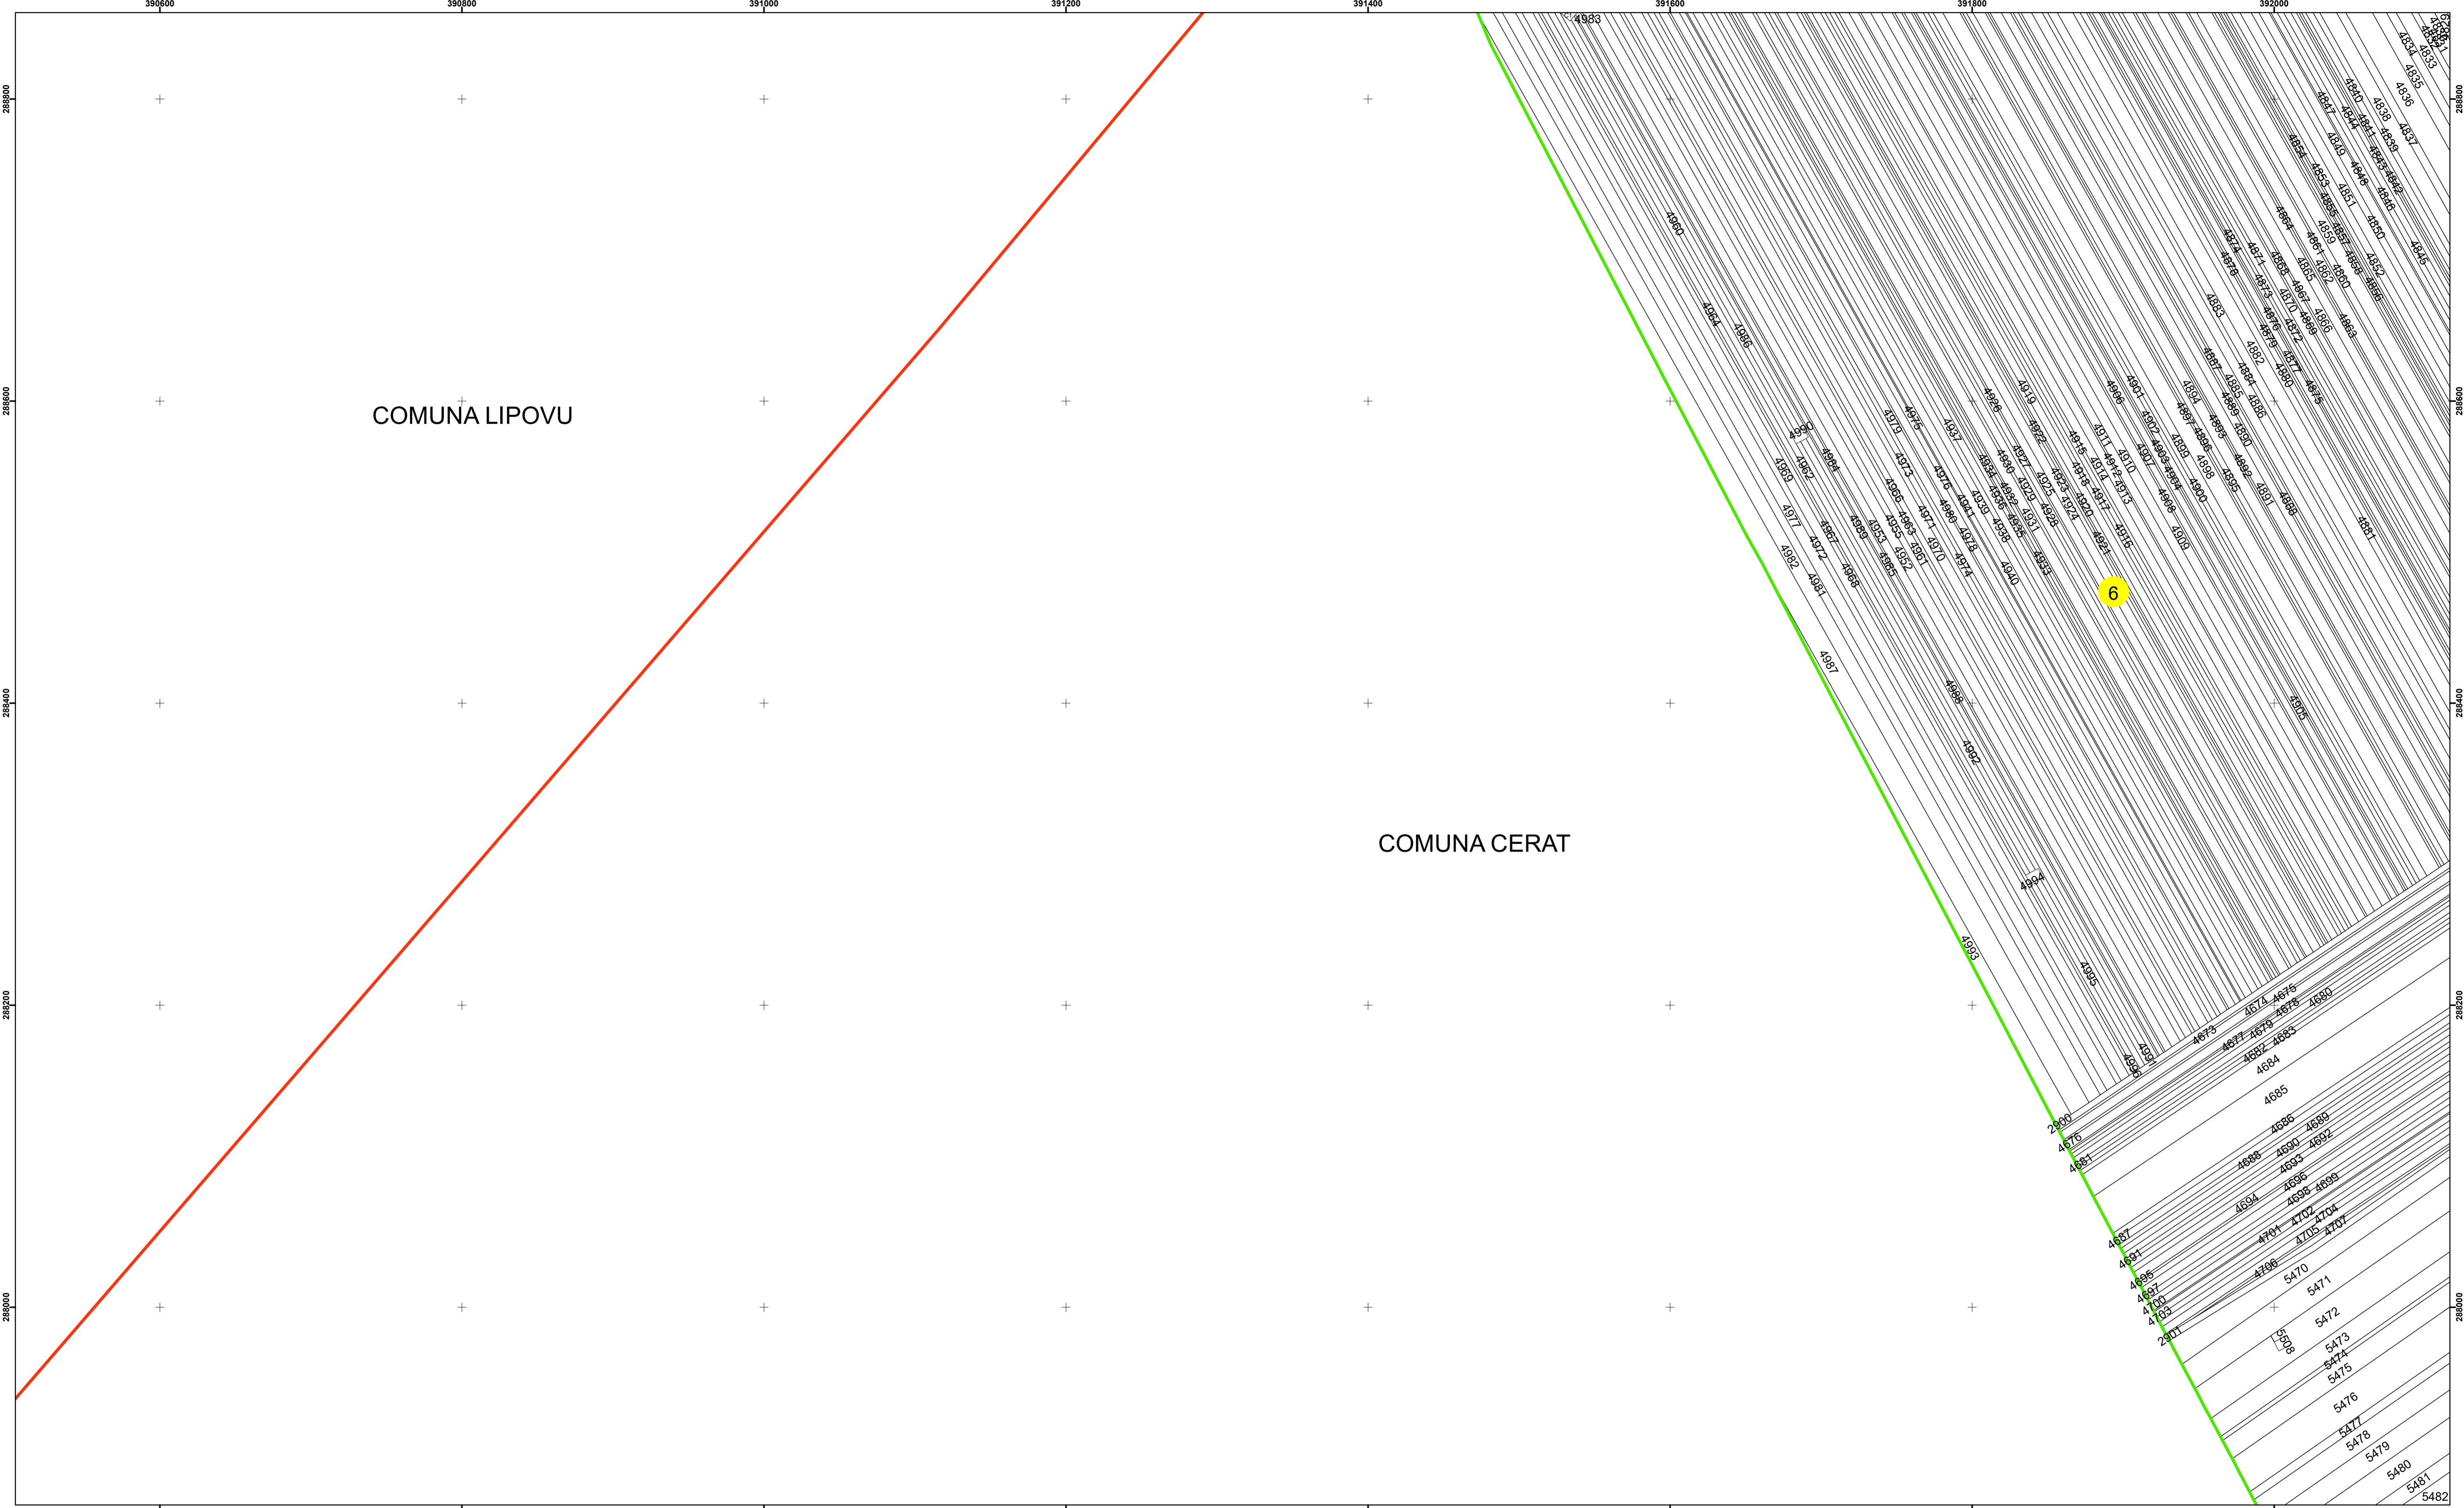


Legendă

	Limită UAT		Număr Sector Cadastral
	Limită Intravilan	458	Identificator Teren
	Sector Cadastral	C1	Număr Construcție
	Limită Imobil		Calea Ferată

Executant: SC MEGAGIS SRL




Spre publicare
Data: iulie 2023

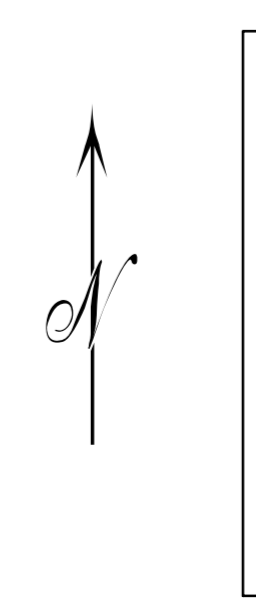

PLAN CADASTRAL

Comuna Cerăt
Județul Dolj
Sector Cadastral 6

Scara 1:2000, sistem de proiecție STEREO 70

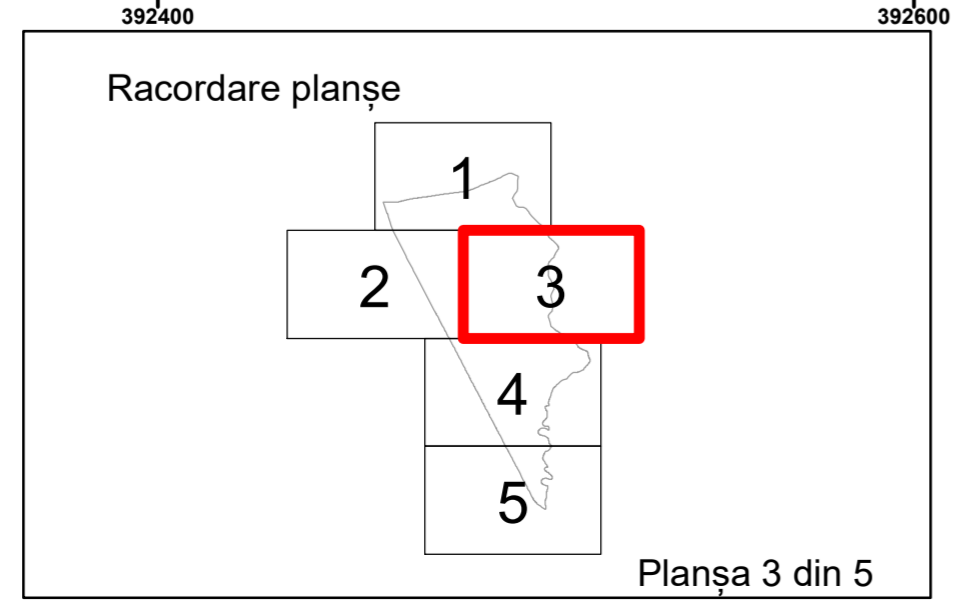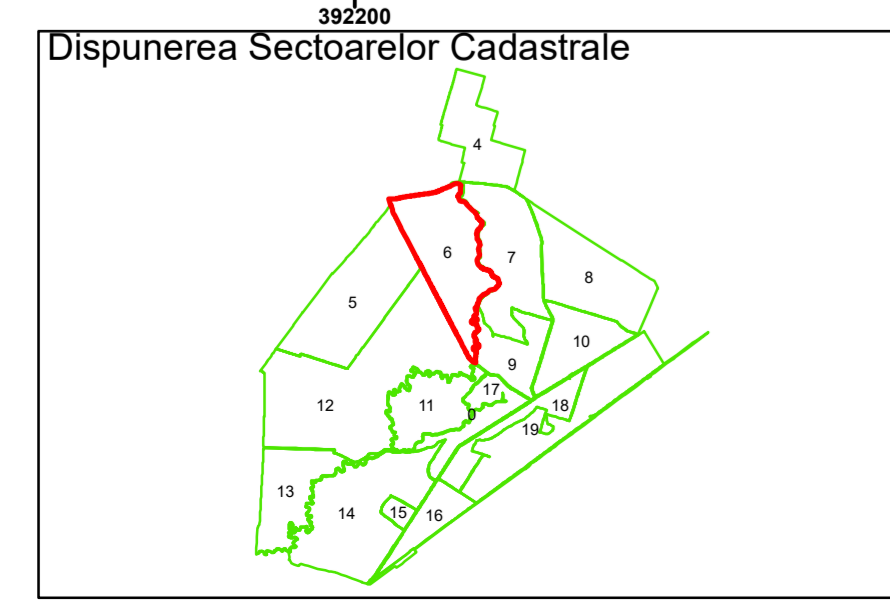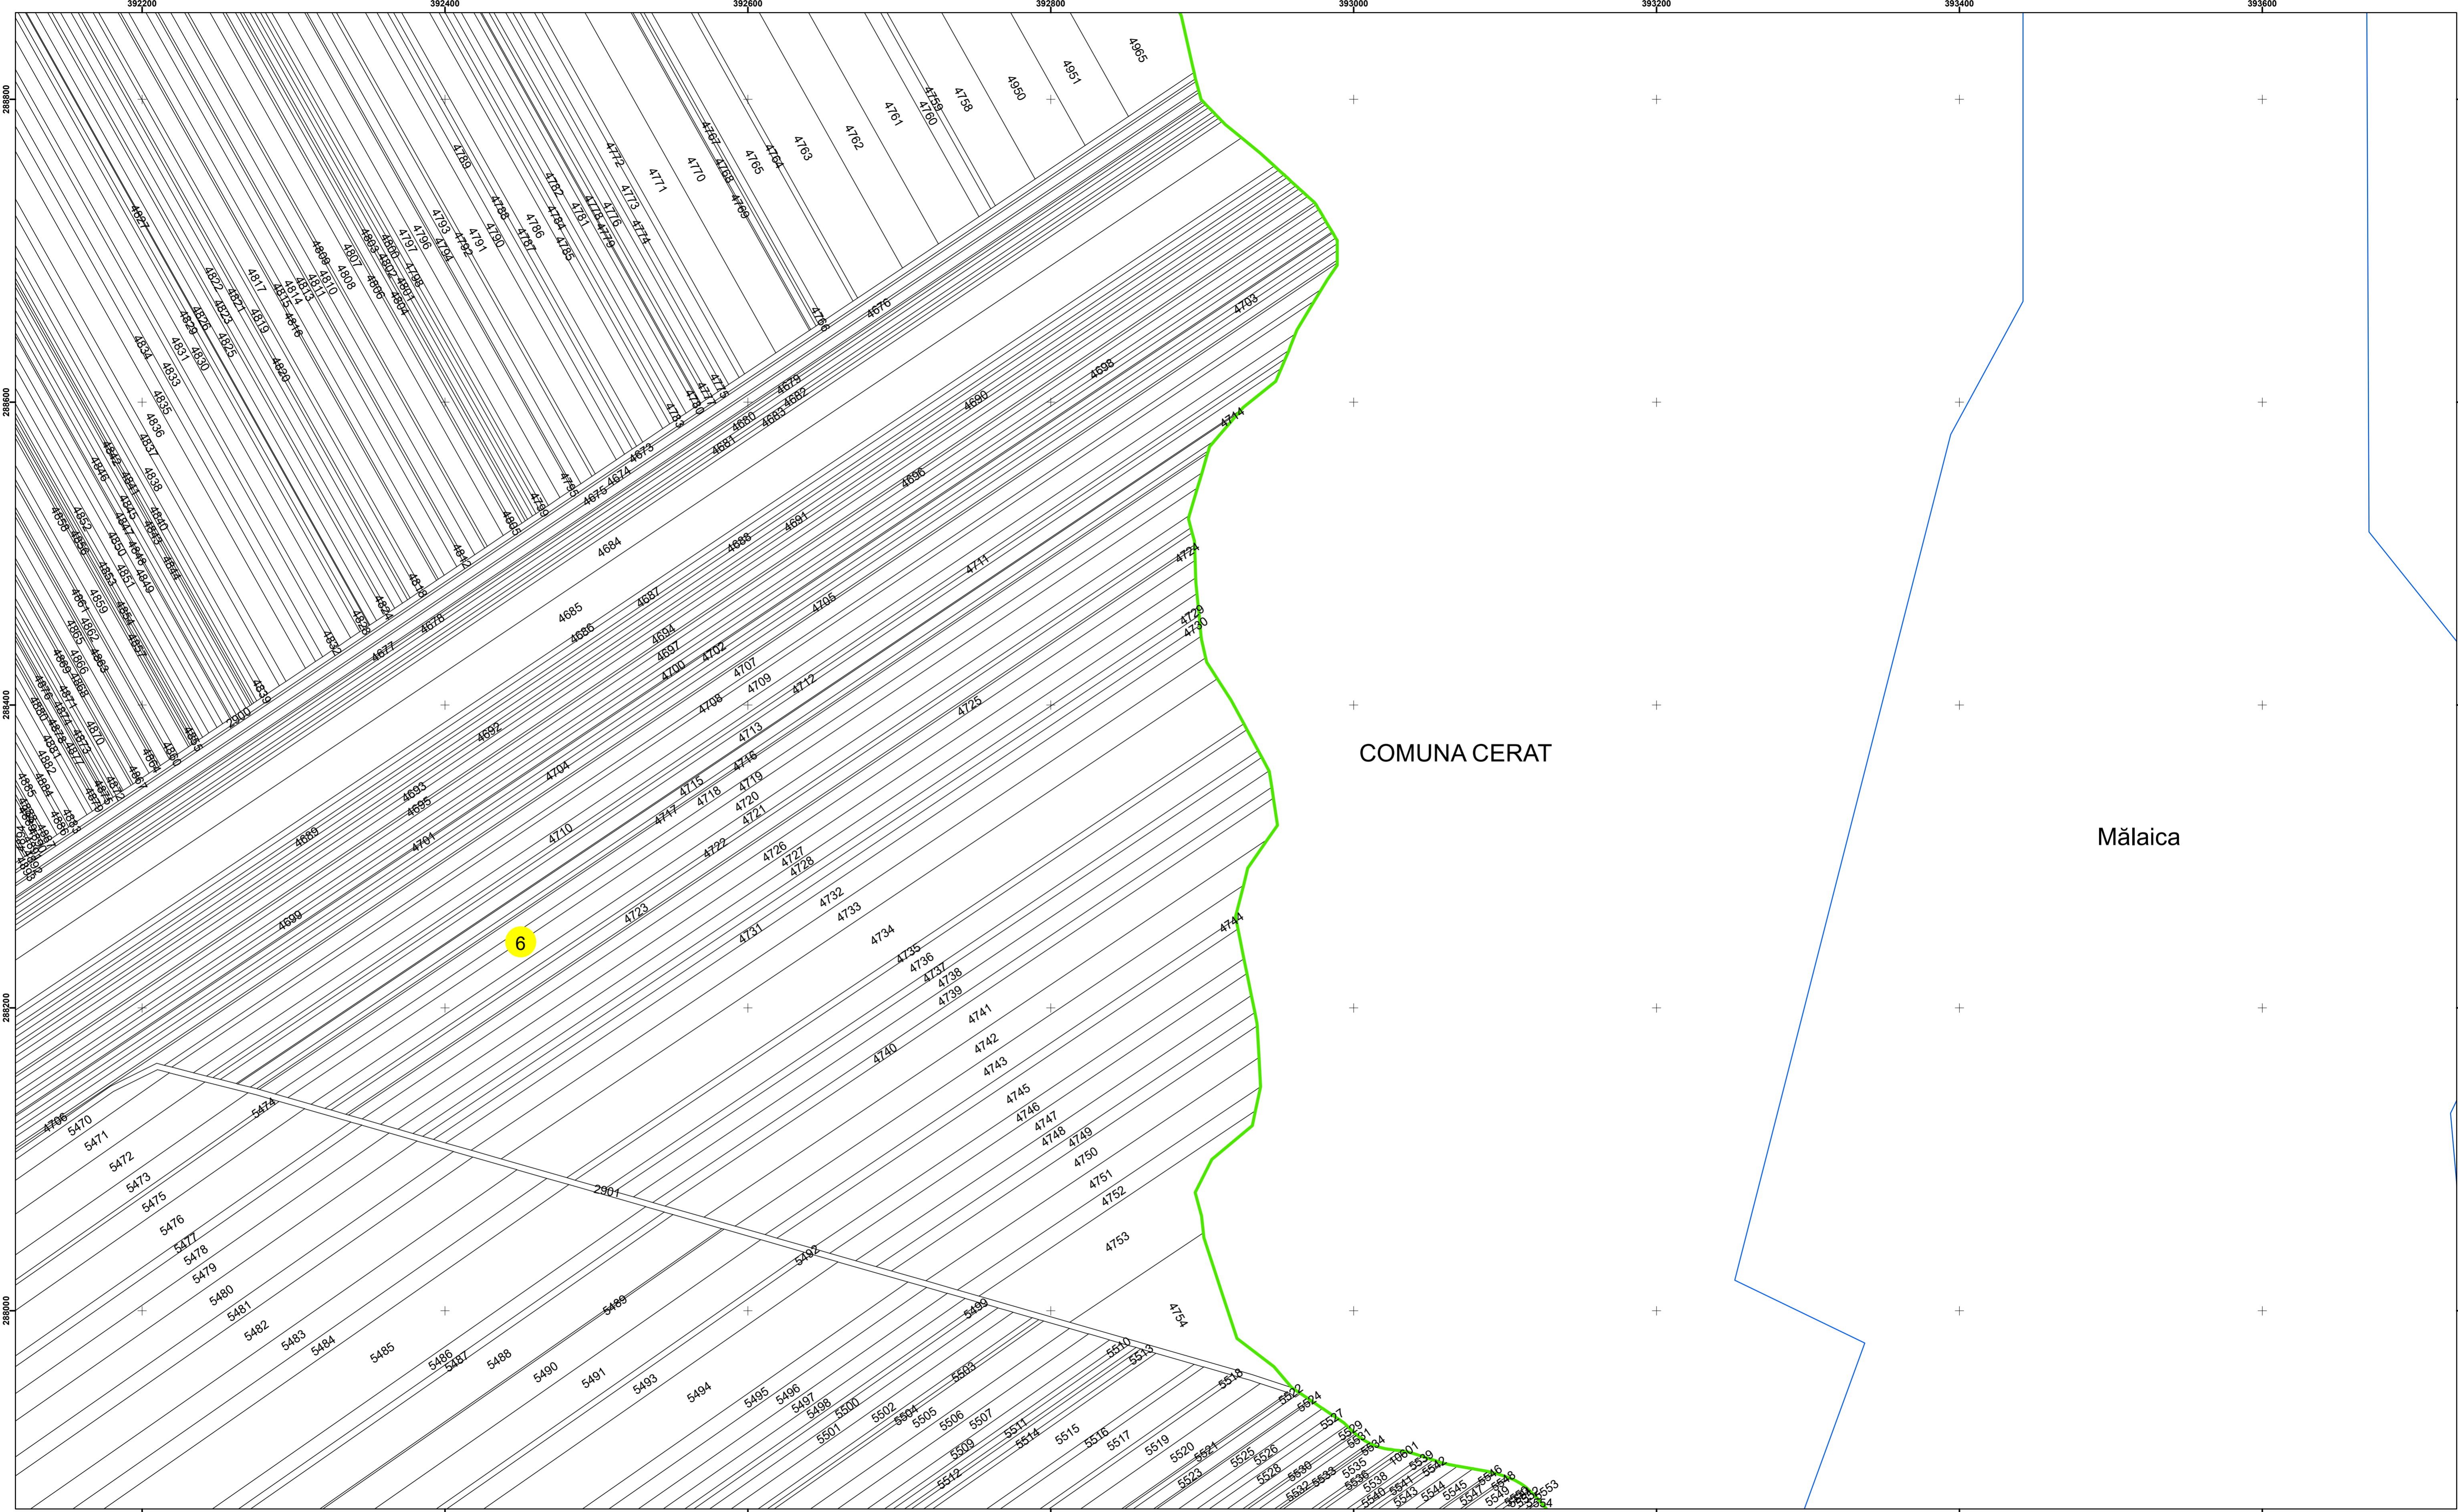


Legendă

	Limită UAT		Număr Sector Cadastral
	Limită Intravilan	458	Identificator Teren
	Sector Cadastral	C1	Număr Construcție
	Limită Imobil		Calea Ferată

Executant: SC MEGAGIS SRL


Spre publicare
Data: iulie 2023

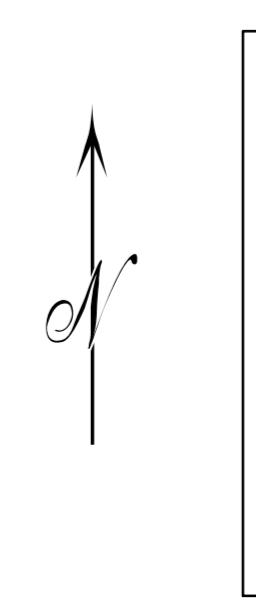

PLAN CADASTRAL

Comuna Cerăt
Județul Dolj
Sector Cadastral 6



Scara 1:2000, sistem de proiecție STEREO 70

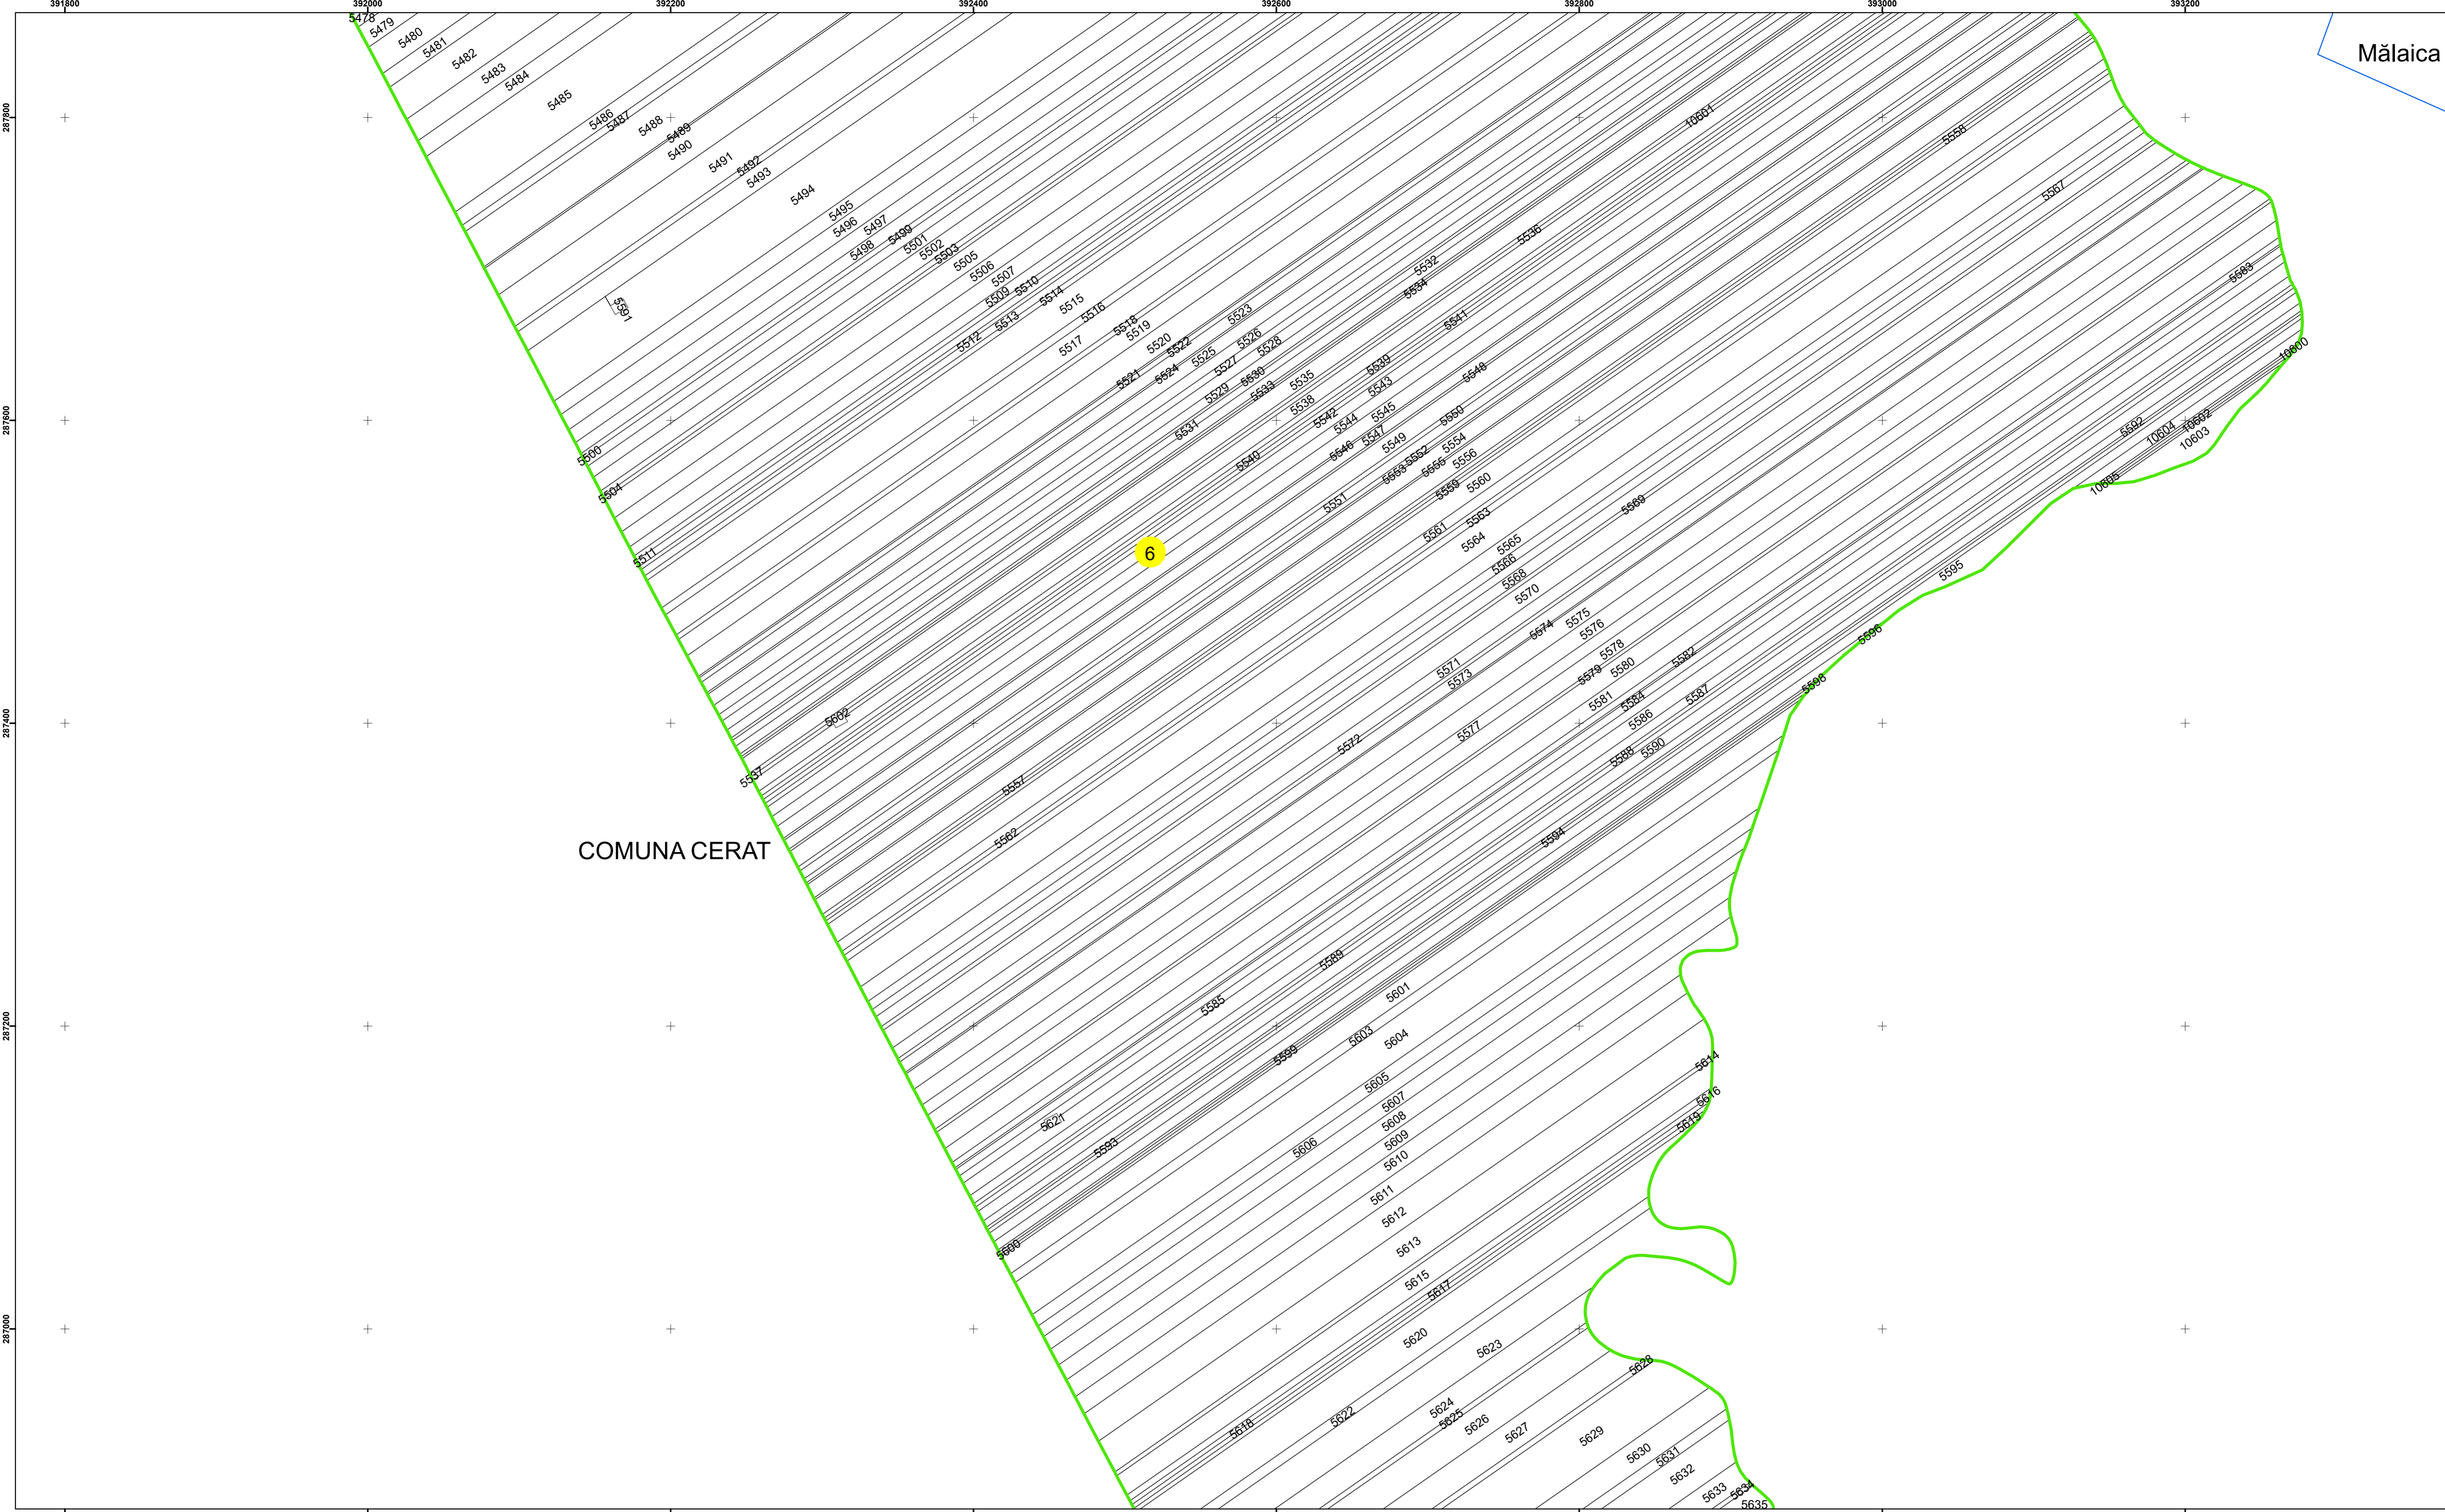

Mălaica

COMUNA CERAT

6

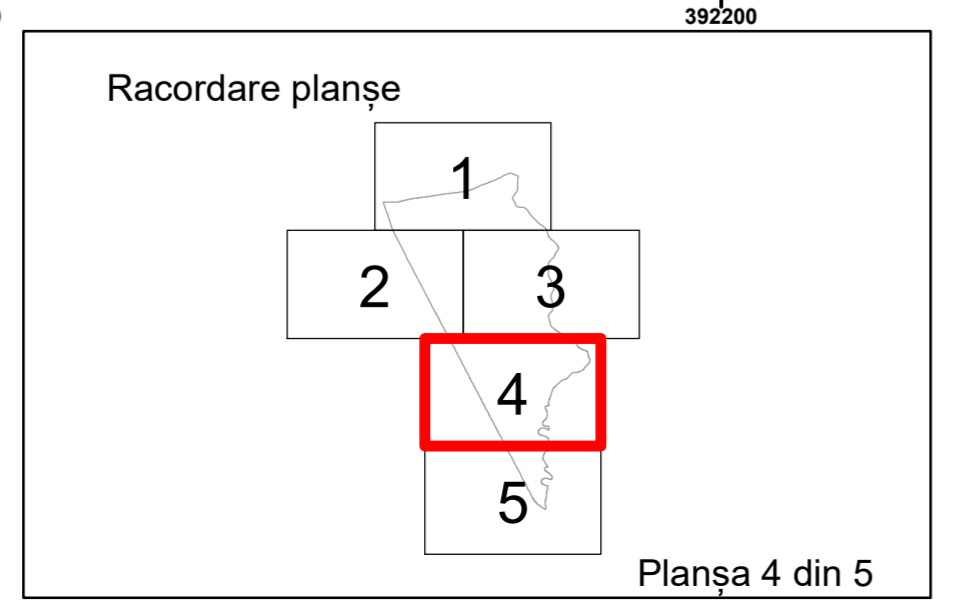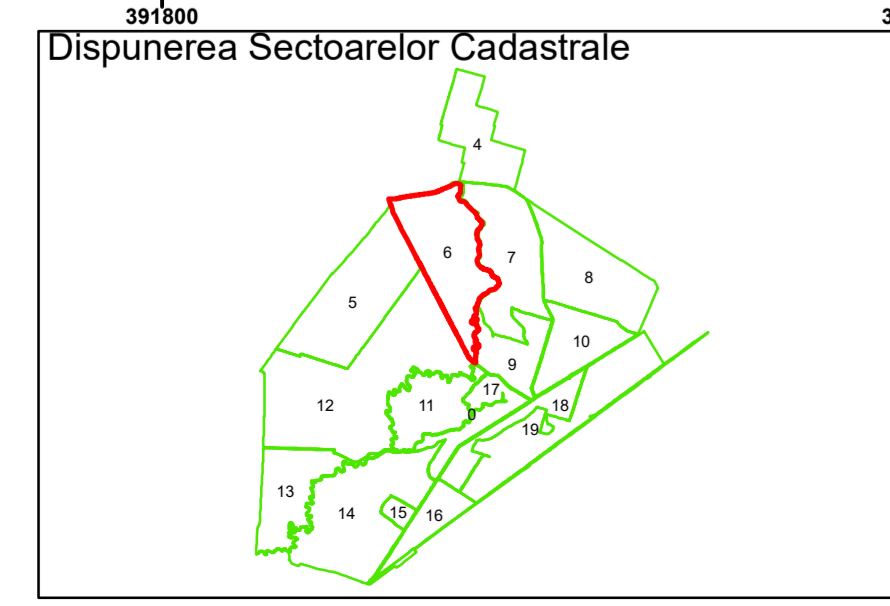

Legendă

	Limită UAT		Număr Sector Cadastral
	Limită Intravilan	458	Identificator Teren
	Sector Cadastral	C1	Număr Construcție
	Limită Imobil		Calea Ferată

Executant: SC MEGAGIS SRL




Spre publicare
Data: Iulie 2023



PLAN CADASTRAL

Comuna Cerăt
Județul Dolj
Sector Cadastral 6

Scara 1:2000, sistem de proiecție STEREO 70

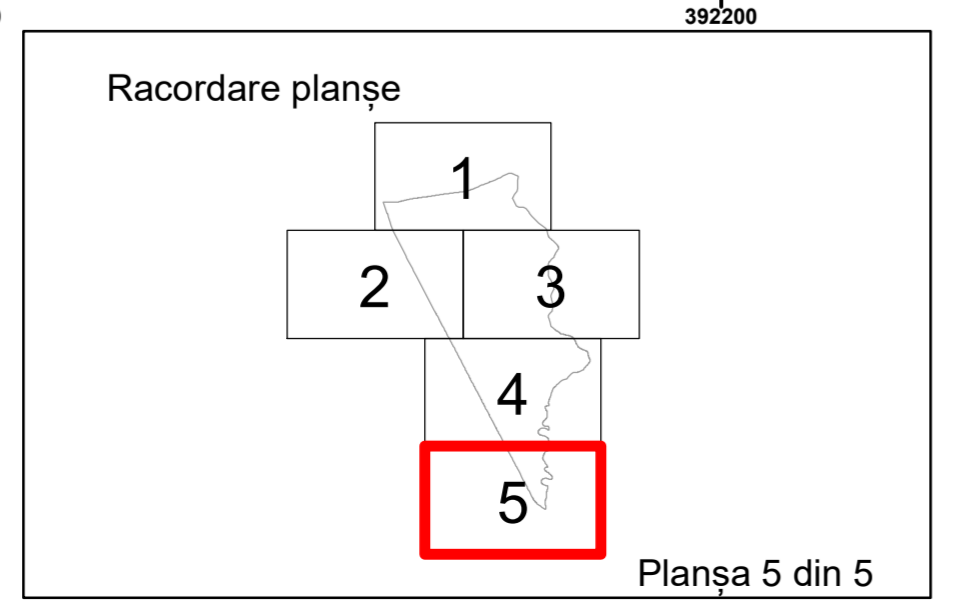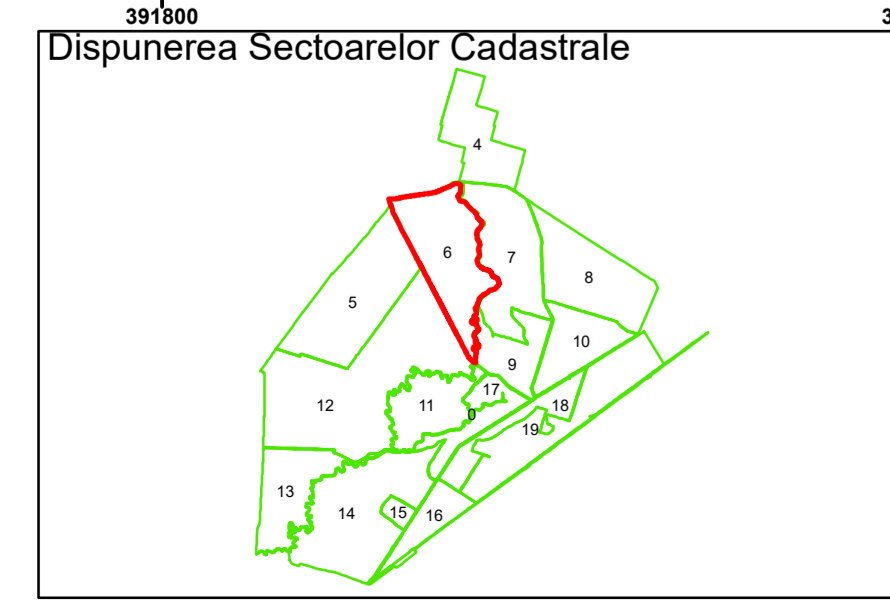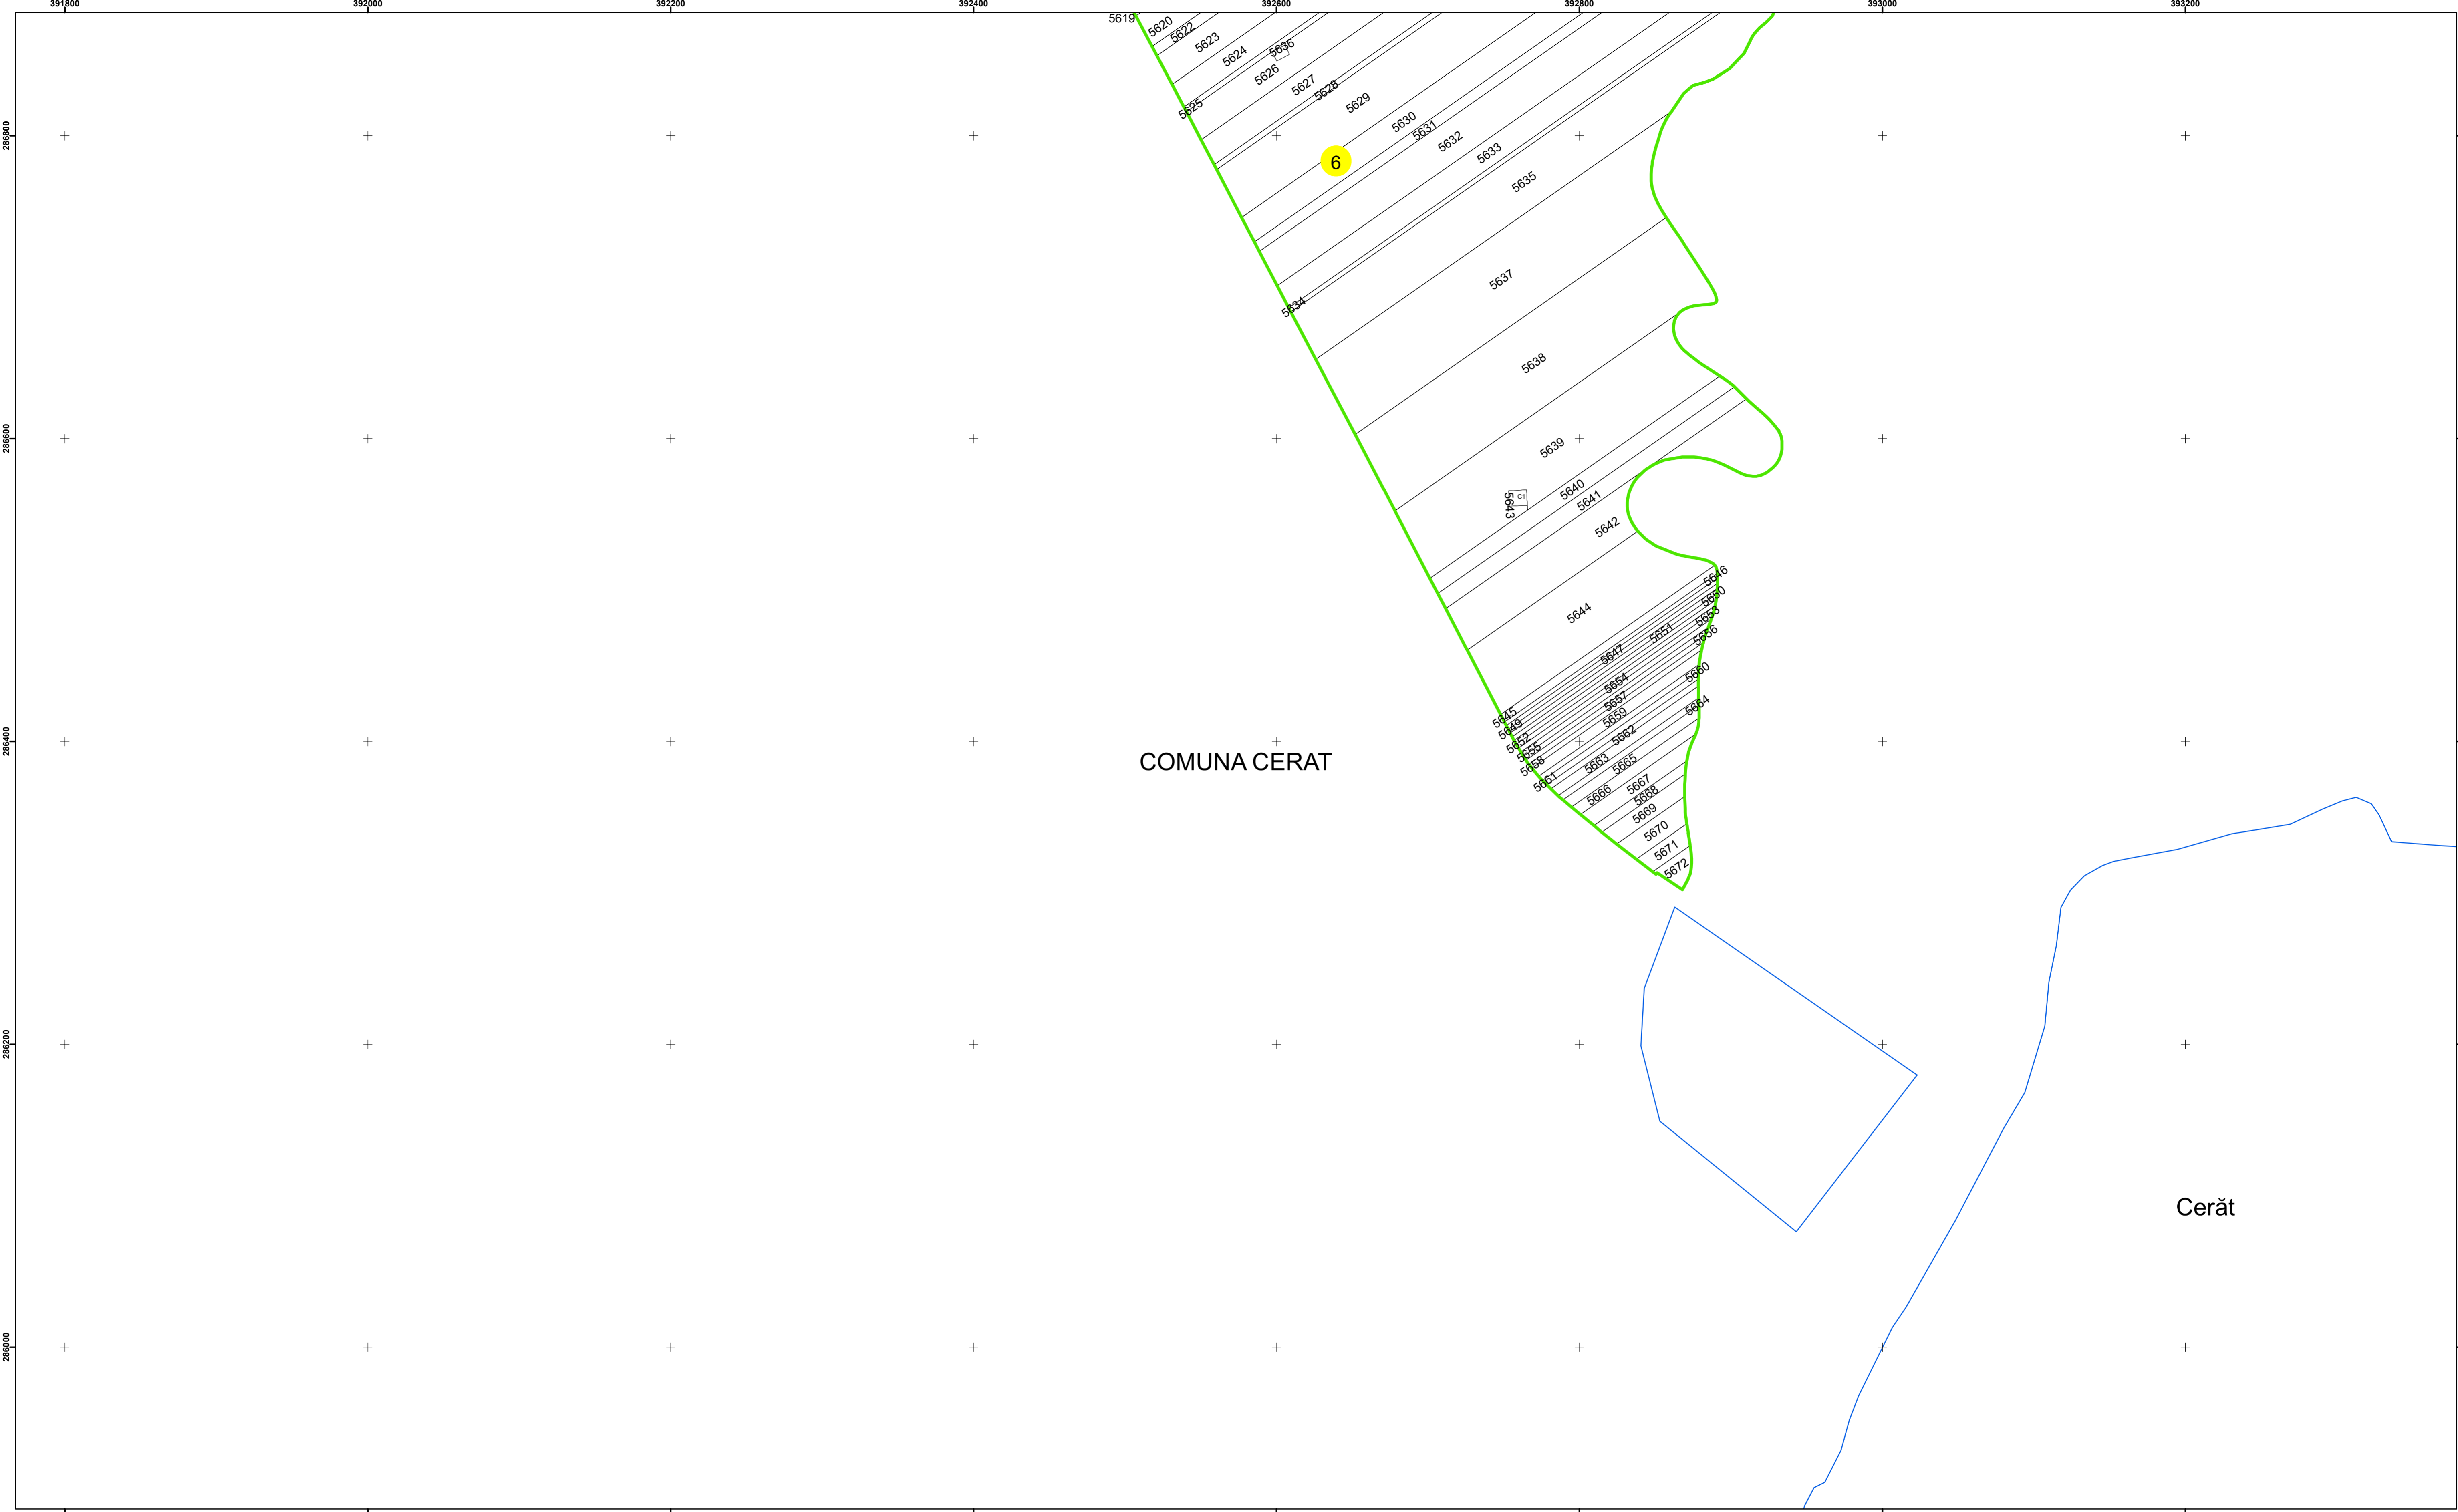


Legendă

	Limită UAT		Număr Sector Cadastral
	Limită Intravilan	458	Identificator Teren
	Sector Cadastral	C1	Număr Construcție
	Limită Imobil		Calea Ferată

Executant: SC MEGAGIS SRL

Spre publicare
Data: iulie 2023

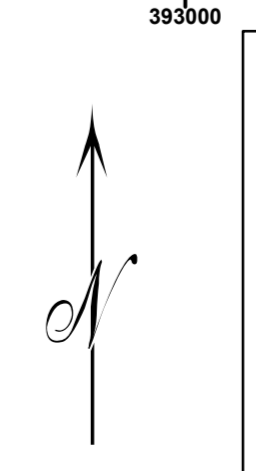

PLAN CADASTRAL
Comuna Cerăt
Județul Dolj
Sector Cadastral 6
Scara 1:2000, sistem de proiecție STEREO 70