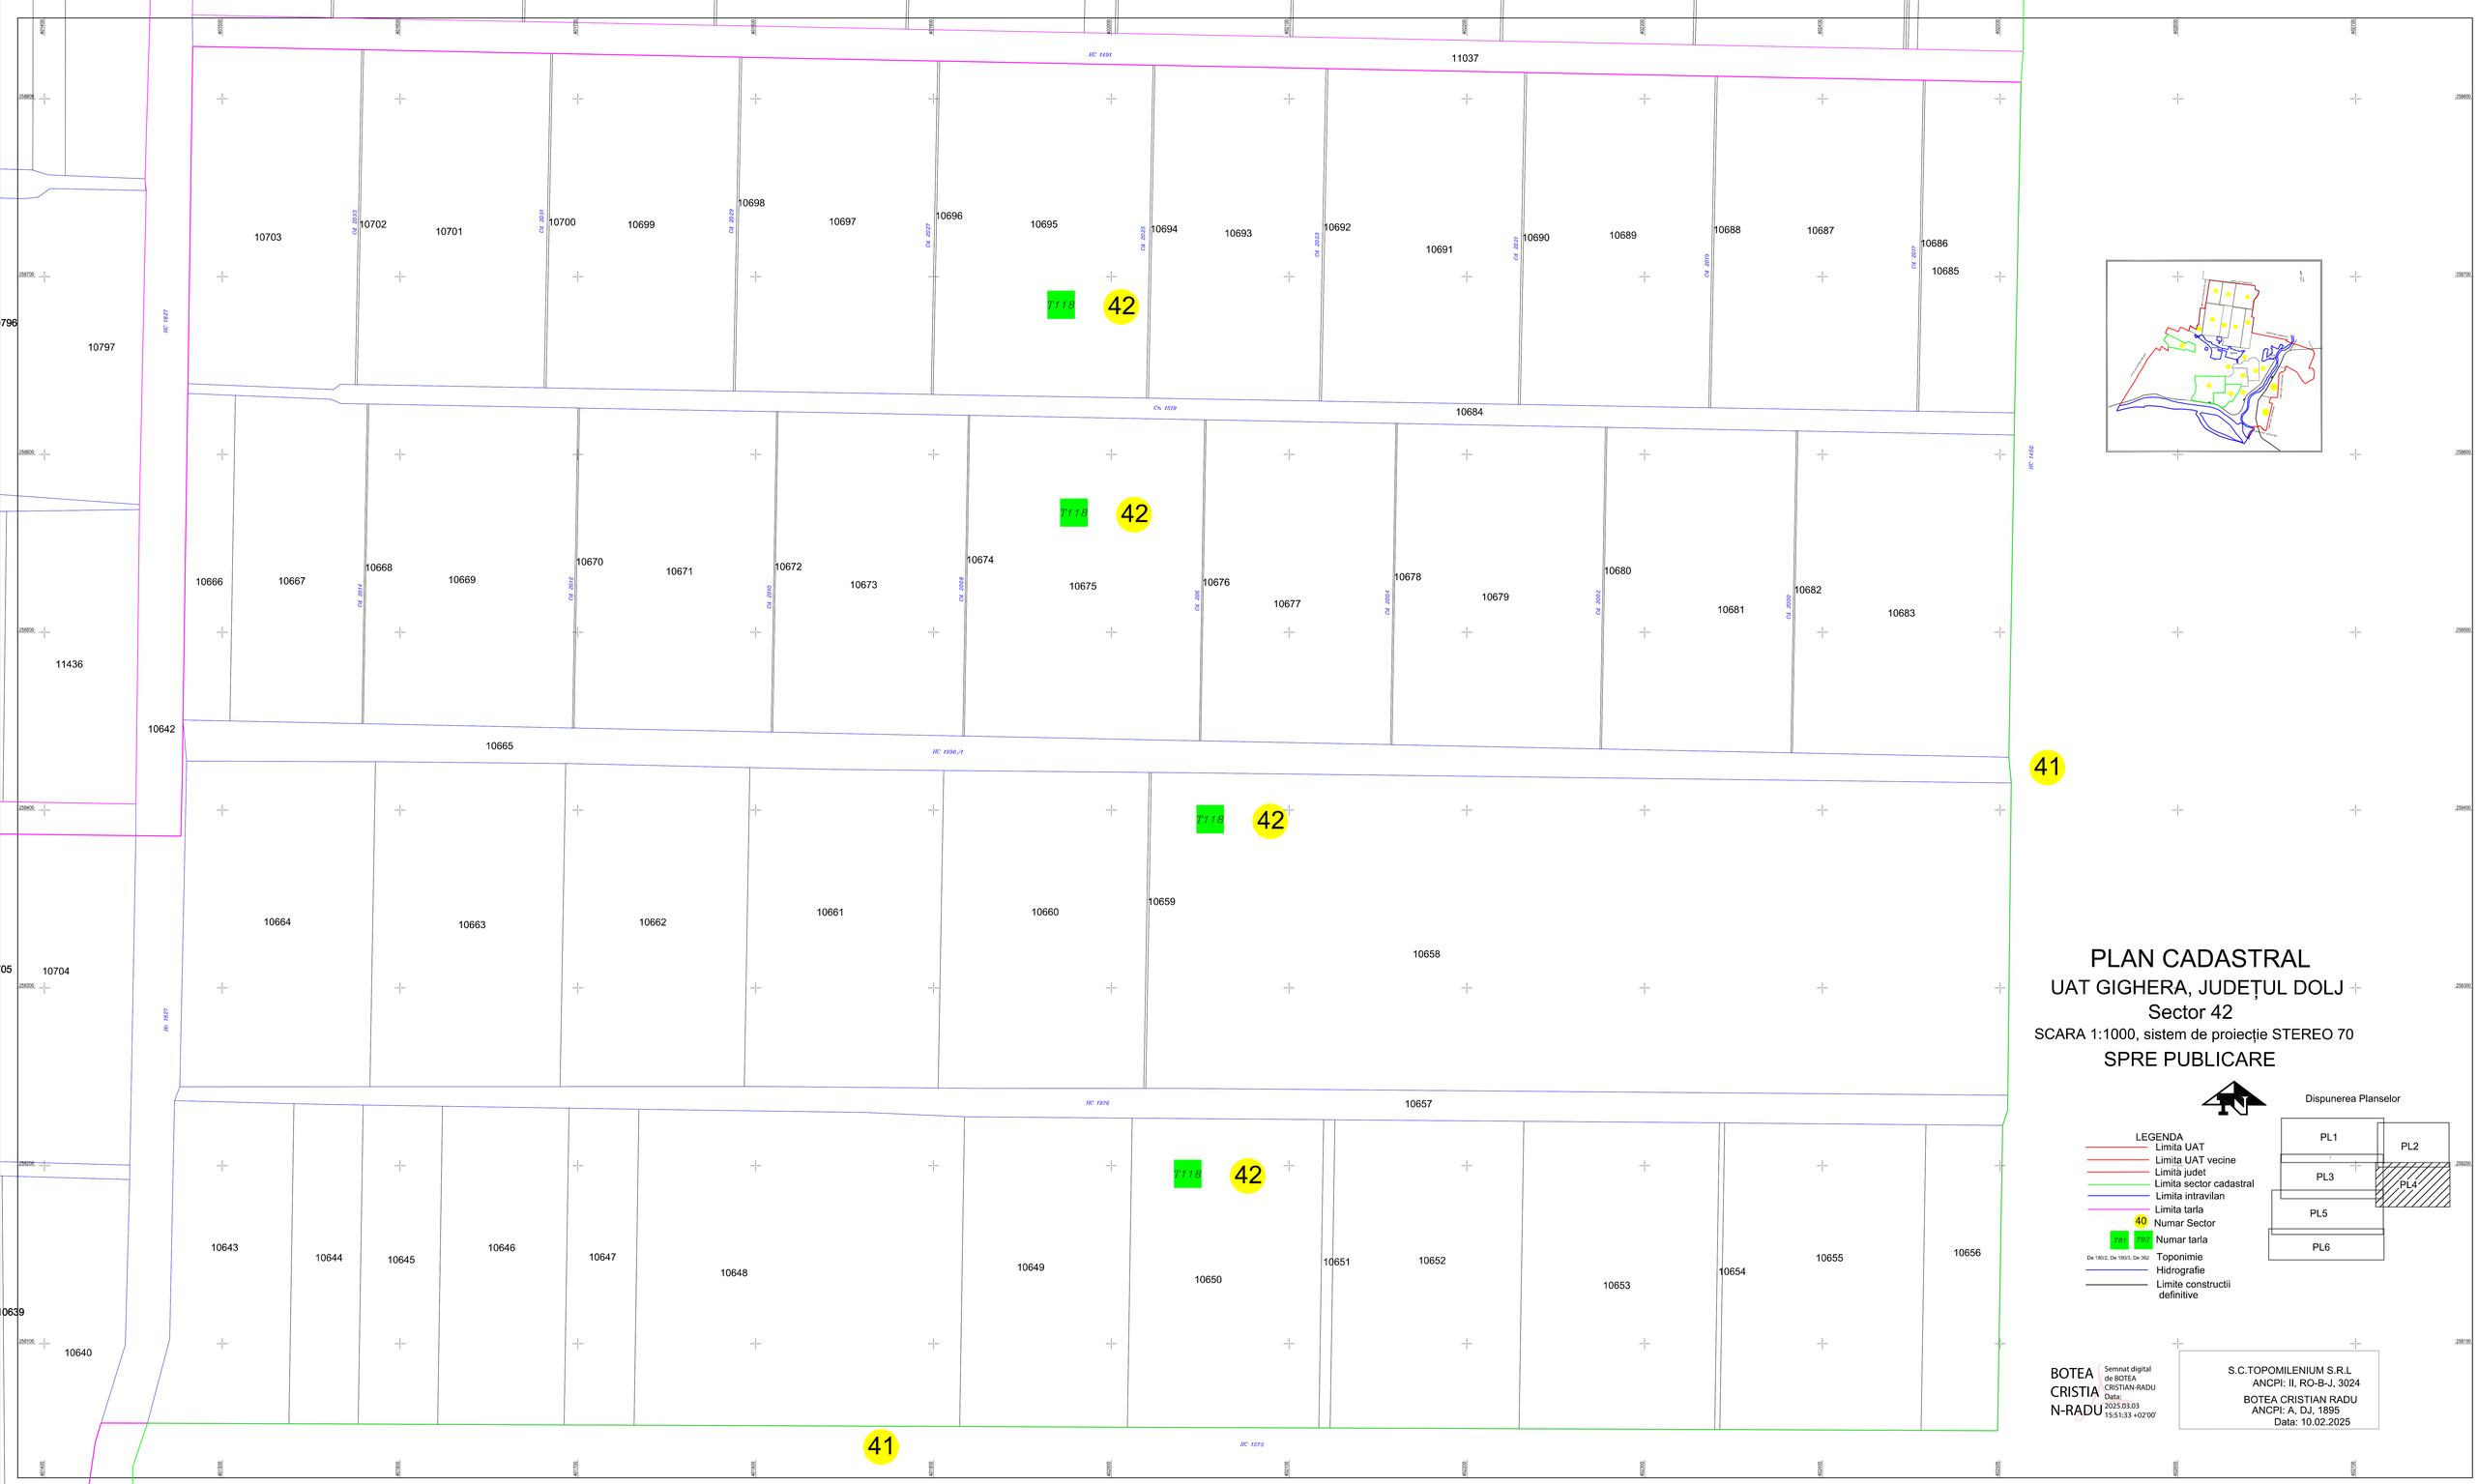

PLAN CADASTRAL

UAT GIGHERA, JUDEȚUL DOLJ

Sector 42

SCARA 1:1000, sistem de proiecție STEREO 70

SPRE PUBLICARE

Dispunerea Planselor

PL1
PL2
PL3
PL4
PL5
PL6

LEGENDA

- Limita UAT
- Limita UAT vecine
- Limita judet
- Limita sector cadastral
- Limita intravilan
- Limita tarla
- 40 Numar Sector
- 781 782 Numar tarla
- De 180/2, De 180/3, De 362 Toponimie
- Hidrografie
- Limite constructii definitive

BOTEA CRISTIAN-RADU

Semnat digital de BOTEA CRISTIAN-RADU
Data: 2025.03.03 15:51:33 +02'00'

S.C.TOPOMILENIUM S.R.L
ANCPI: II, RO-B-J, 3024
BOTEA CRISTIAN RADU
ANCPI: A, DJ, 1895
Data: 10.02.2025