PLAN CADASTRAL

UAT GANGIOVA, JUDEȚUL DOLJ

Sector 16

SCARA 1:1000, sistem de proiecție STEREO 70

SPRE PUBLICARE

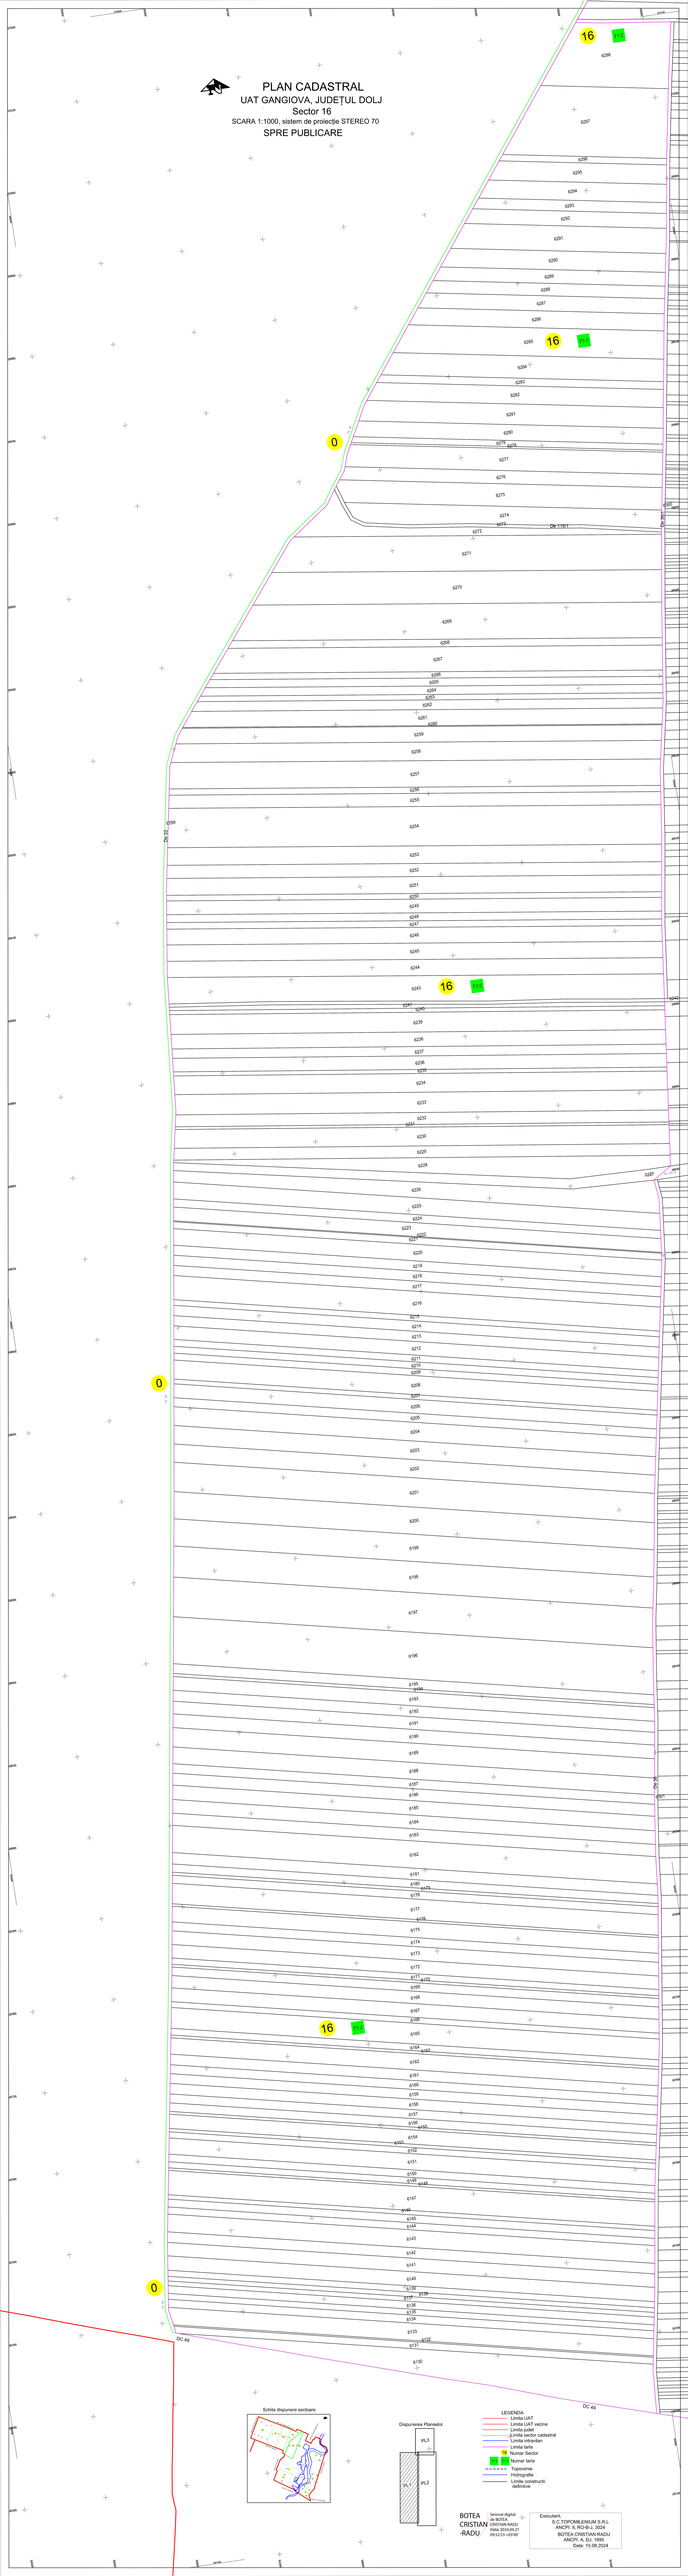

LEGENDA

- Limita UAT
- Limita UAT vecine
- Limita sector
- Limita sector cadastral
- Limita intravilan
- Limita tarla
- Numar Sector
- Numar tarla
- Toponime
- Hidrografie
- Limite constructii definitive

BOTEA CRISTIAN -RADU

Semnat digital de BOTEA CRISTIAN-RADU
Data: 2024.09.27 09:52:53 +03'00'

Executant,
S.C.TOPOMILENIUM S.R.L.
ANCPI: S RO-B-J-2 3039
BOTEA CRISTIAN-RADU
ANCPI: S RO-B-I-2 3038
Data: 10.08.2024