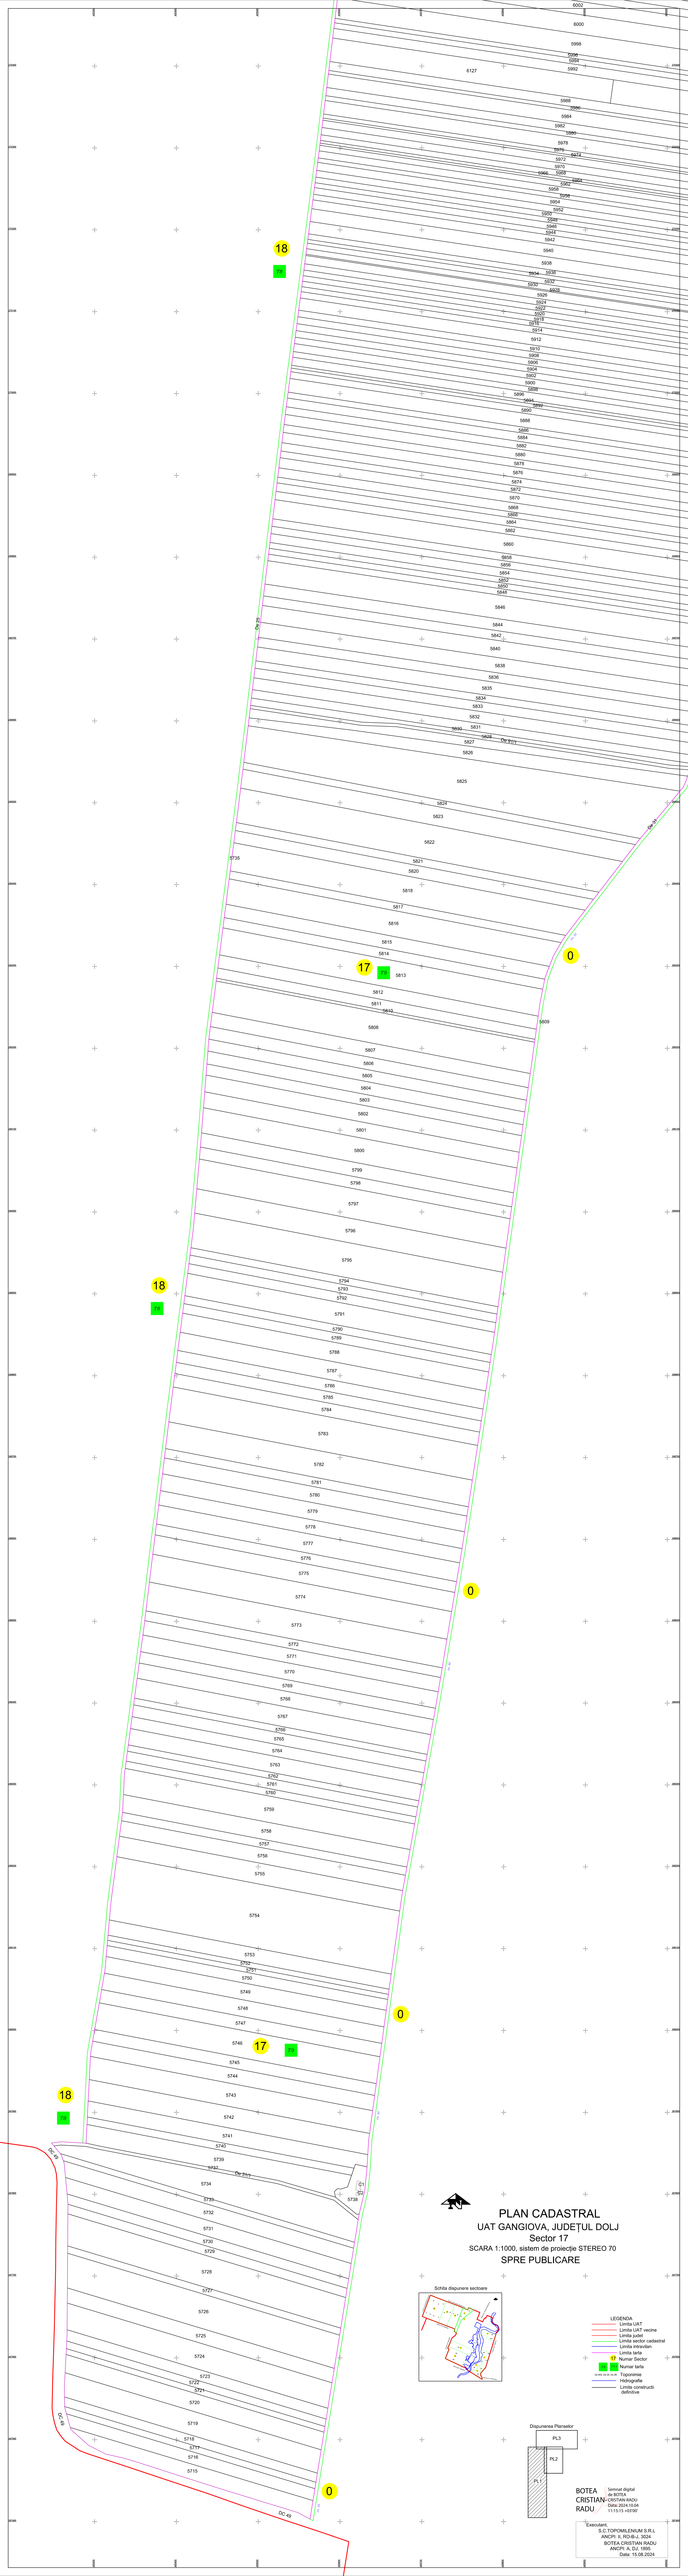
PLAN CADASTRAL
UAT GANGIOVA, JUDEȚUL DOLJ
Sector 17
SCARA 1:1000, sistem de proiecție STEREO 70
SPRE PUBLICARE
Schita dispunere sectoare
LEGENDA
Limita UAT
Limita UAT vecine
Limita județ
Limita sector cadastral
Limita intravilan
Limita teren
Numar Sector
Numar teren
Topoanime
Hidrografie
Linii de construcții adiacente
Dispunerea Planselor
PL1
PL2
PL3
BOTEA CRISTIAN RADU
Semnat digital de BOTEA CRISTIAN RADU
Data: 2024.10.04 11:11:11 +03'00'
Executant:
S.C.TOPOMILENIUM S.R.L.
ANCPI: II, RO-B-J, 3024
BOTEA CRISTIAN RADU
ANCPI: A, GJ, 1899
Data: 15.08.2024