PLAN CADASTRAL

UAT :Poiana Mare

Judetul : Dolj

Sectorul cadastral : 46

Scara : 1 : 1000, sistem de proiectie STEREO 70

Schita cu dispunerea sectoarelor cadastrale

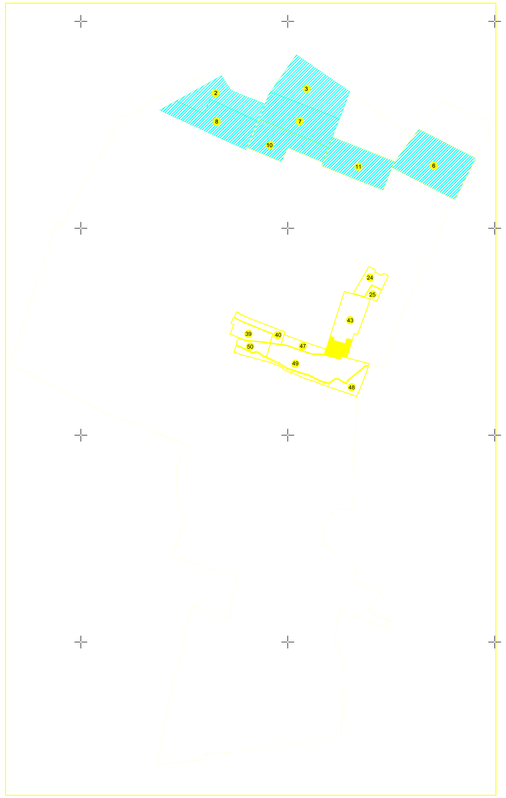

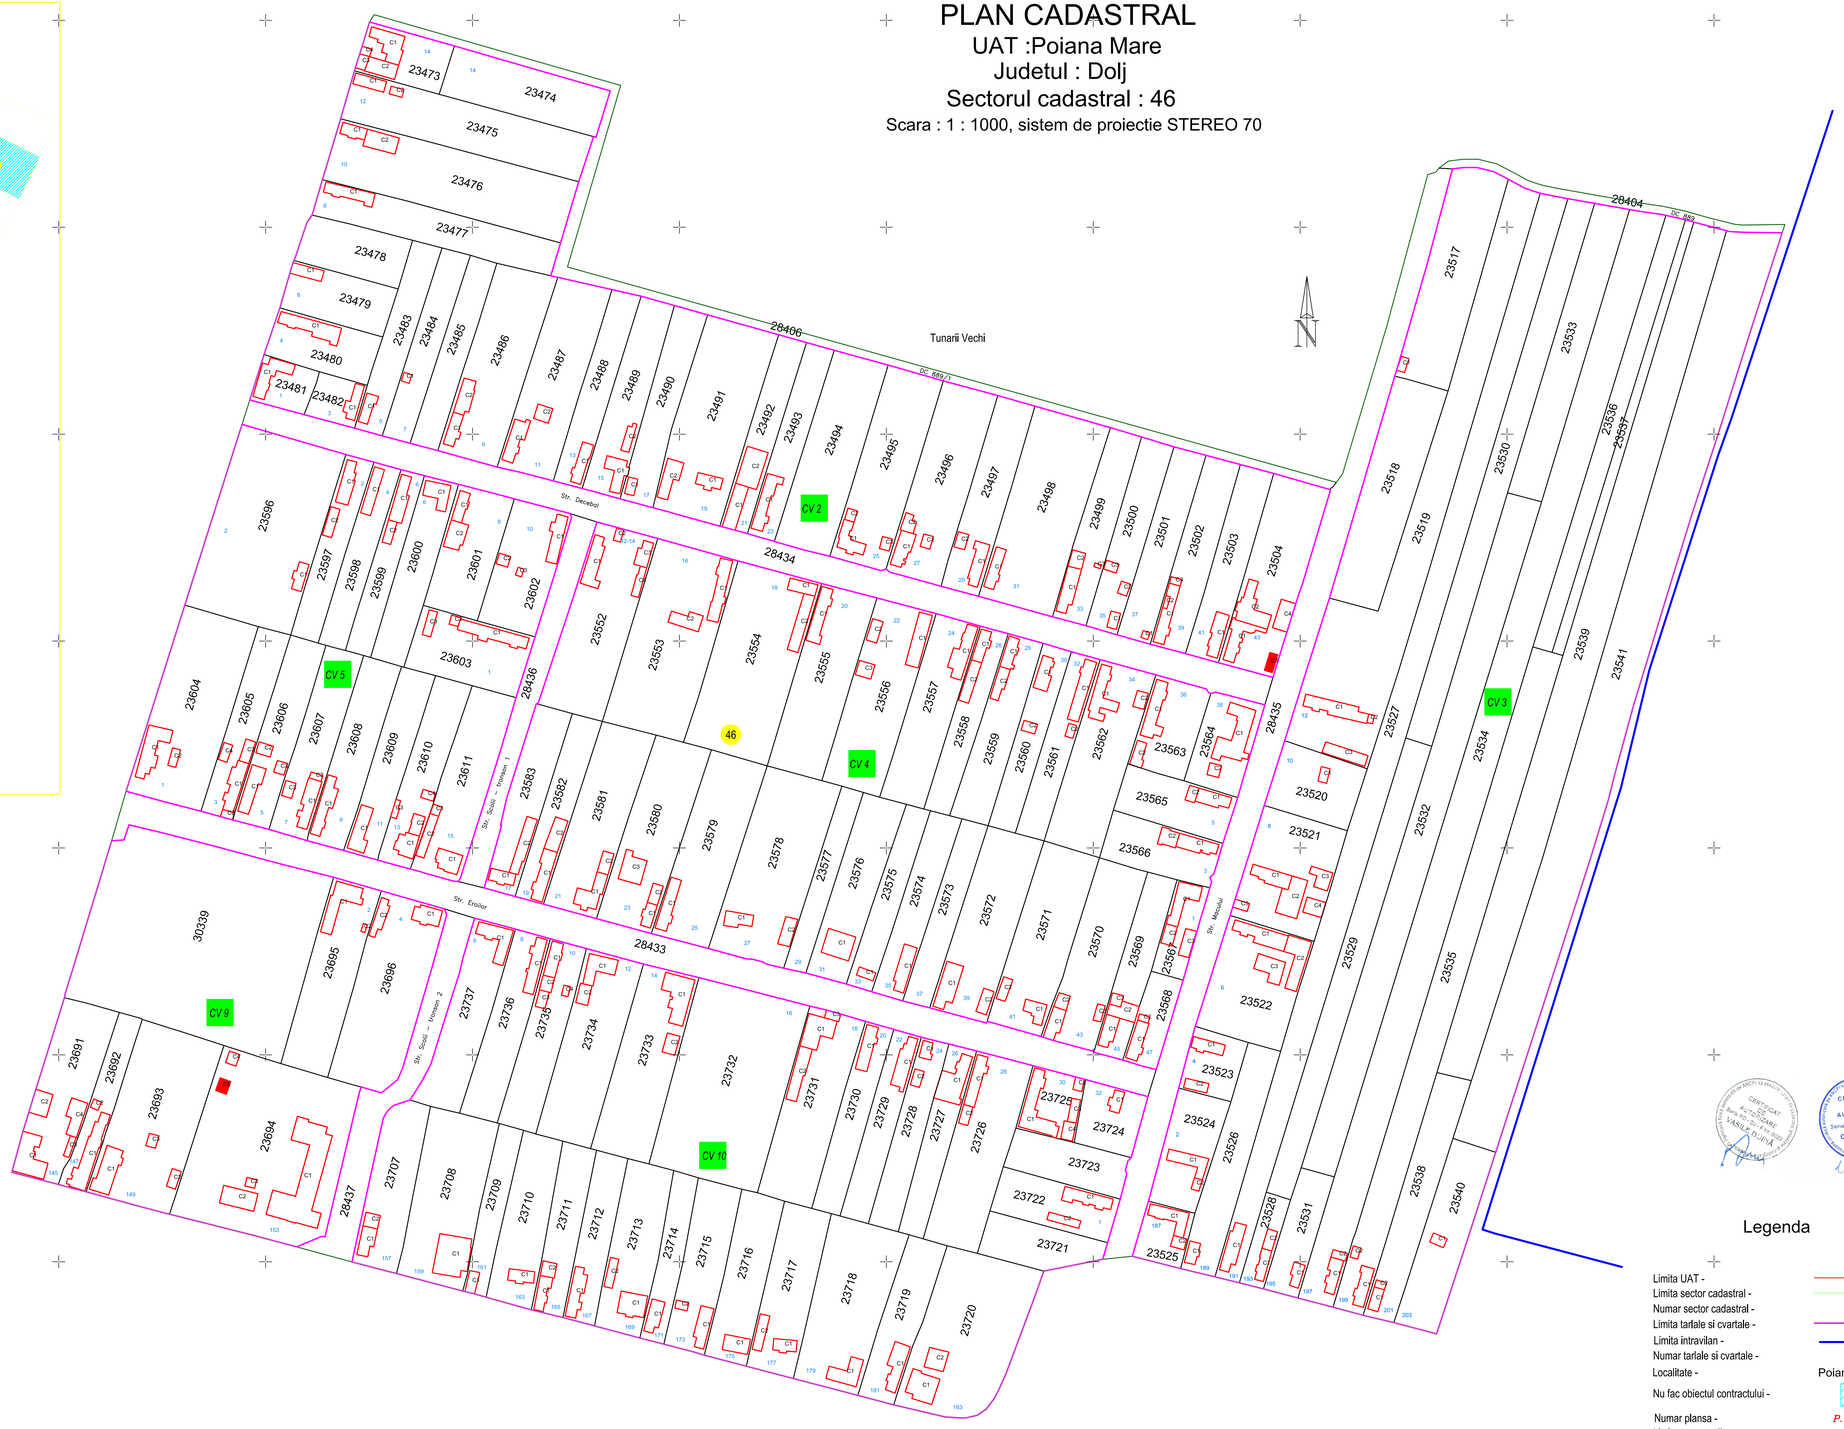

"Spre publicare"

Schita de asamblare a planselor

S.C. CARTOTOP S.A.	Str.Lt.Ion Tal 17
Expert cadastru	Semnatura olografa
Ing. Vasile DUINA	
Data	

Legenda

- Limita UAT -
- Limita sector cadastral -
- Numar sector cadastral - 1
- Limita tarlale si cvartale -
- Limita intravilan -
- Numar tarlale si cvartale - T1
- Localitate - Poiana Mare
- Nu fac obiectul contractului -
- Numar plansa - P.1
- Limita constructii -
- Identificator constructii - C1
- Sectoare - subjivrare 2.2.8

P.9