PLAN CADASTRAL

Scara : 1 : 2000, sistem de proiectie STEREO 70

Judetul : Dolj

UAT : Vela

Sectorul cadastral : 14

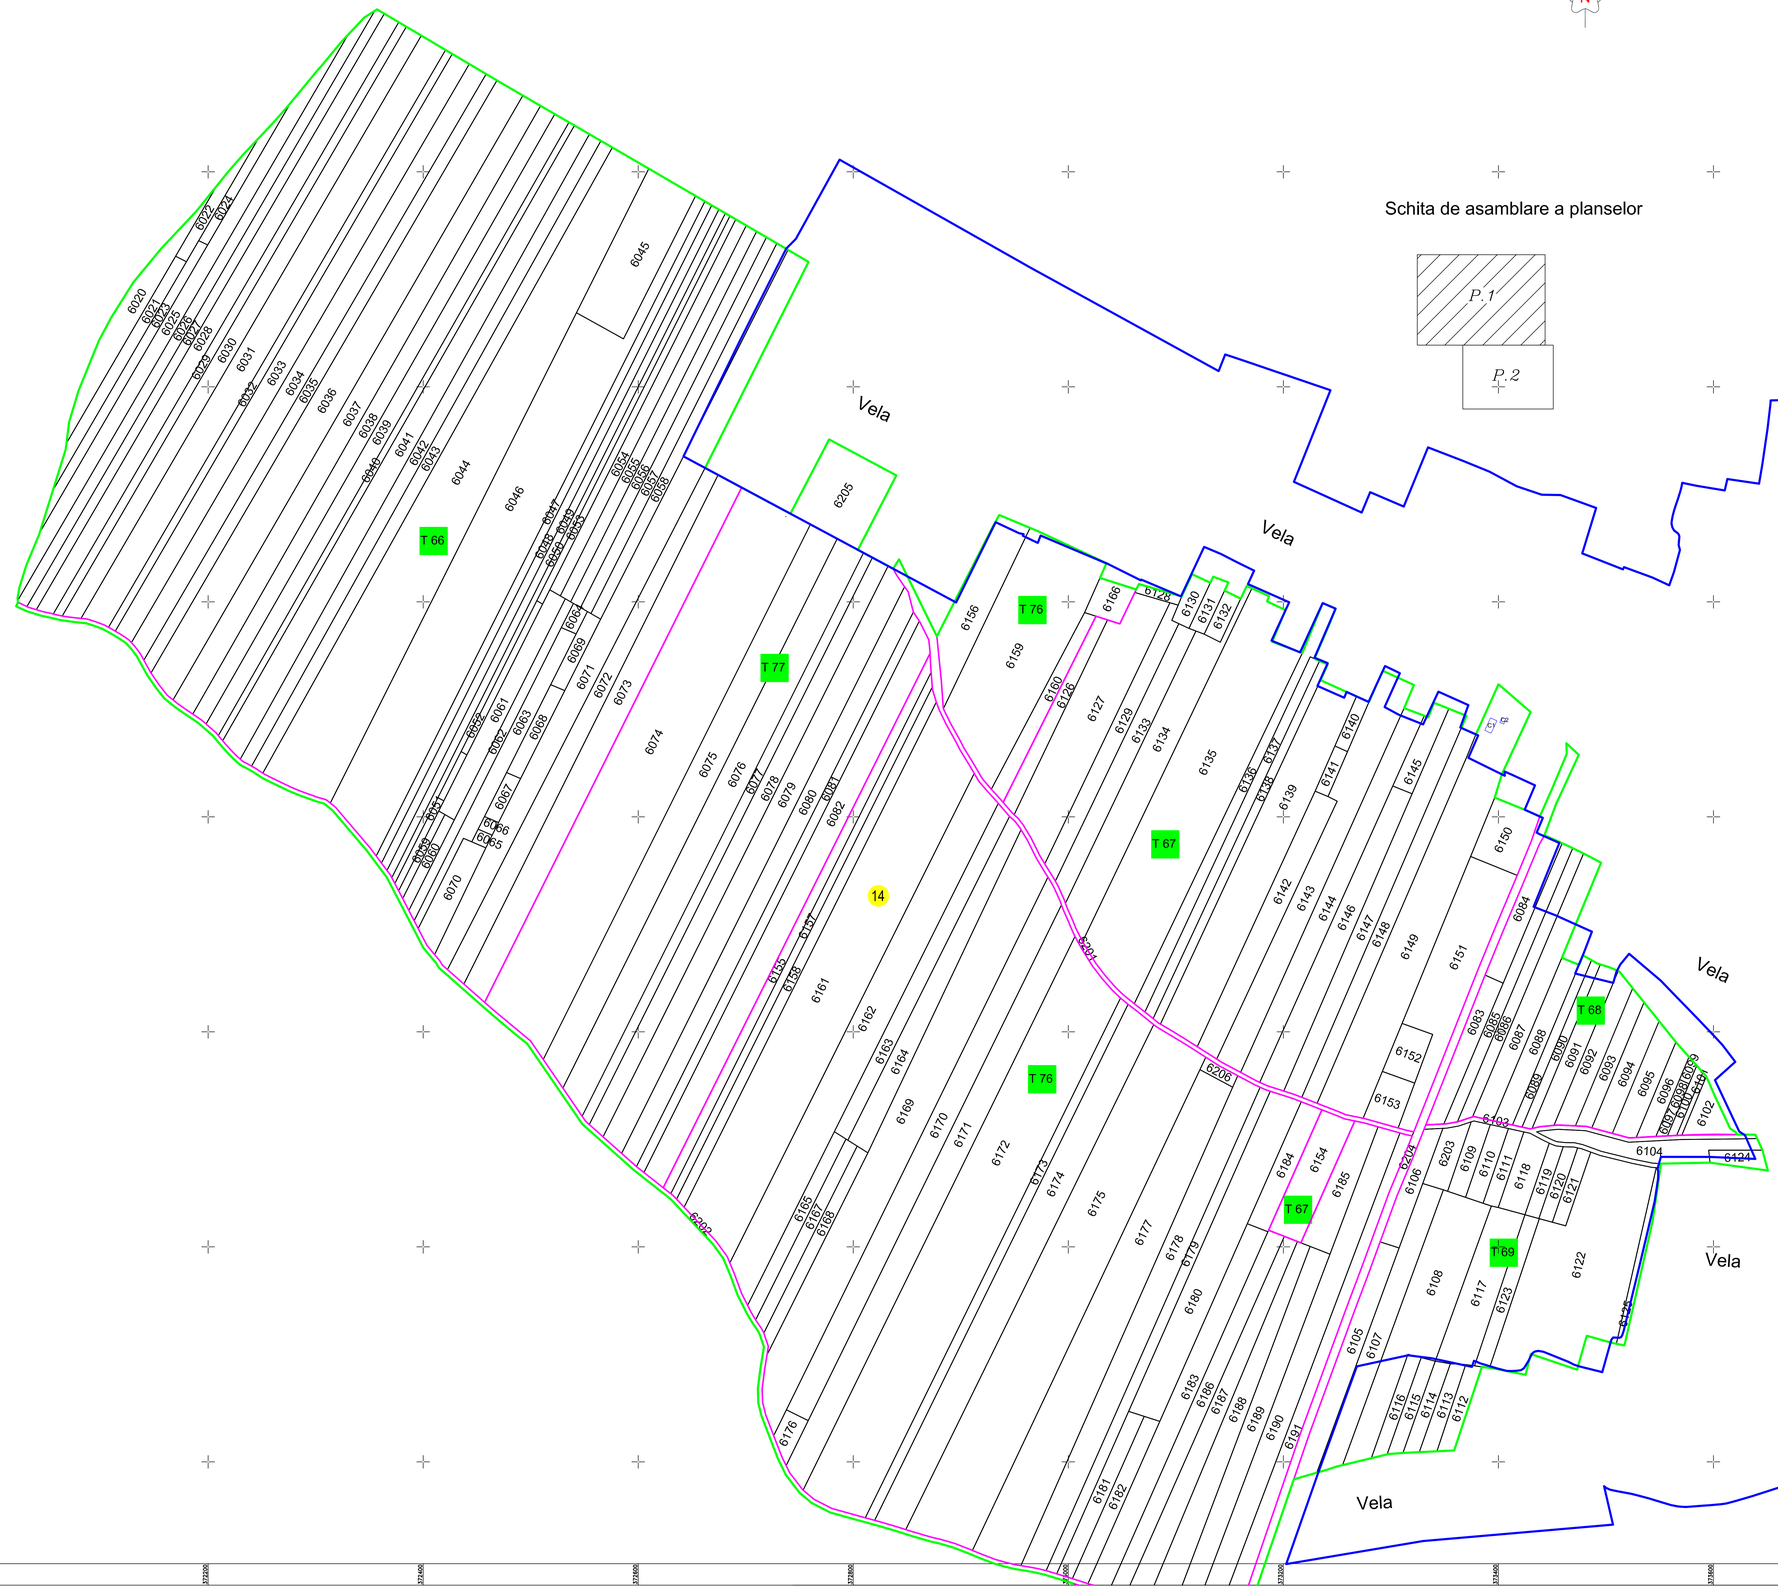

Schita de asamblare a planselor

Legenda

Limita judet -	
Limita UAT -	
Limita sector cadastral -	
Numar sector cadastral -	
Limita tarlale si cvartale -	
Numar tarlale si cvartale -	
Limita intravilan -	
Localitate -	Vela
Numar plansa -	P.1

Schita cu dispunerea sectoarelor cadastrale

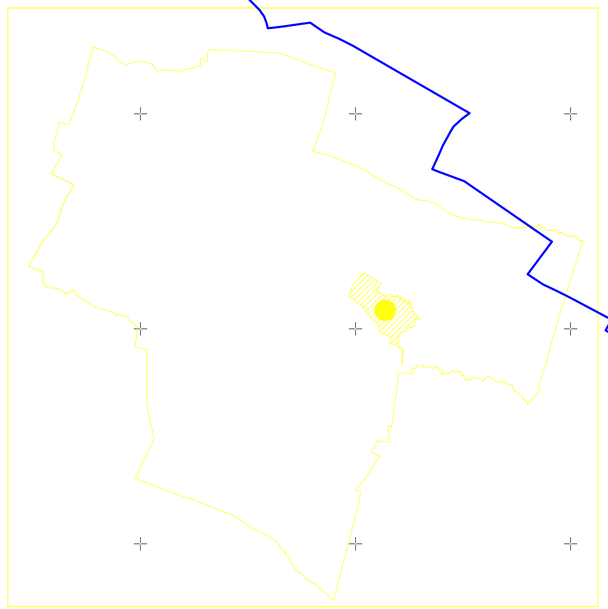

CERTIFICAT DE AUTORIZARE Seria RO-B-F Nr. 19542017 DAN STEFANESCU

P.F.A. Stefanescu Dan	
Executant, numele si prenume	Semnatura si ştampila
Ing. Stefanescu Dan	
Data	04.2023

"Spre publicare"

P.1