

**PLAN CADASTRAL**  
UAT: BUTURUGENI, JUDEȚUL GIURGIU

Sector Cadastral:  
6



Scara **1:1000**  
PLANȘA **1**

**LEGENDĂ**

- Limită UAT —
- Limită intravilan —
- Limită sector cadastral —
- Limită imobil
- Limită construcții
- Număr sector cadastral 7
- Număr identificator imobil 50
- Număr poștal 15



**SCHIȚA DISPUNERII SECTOARELOR CADASTRALE**

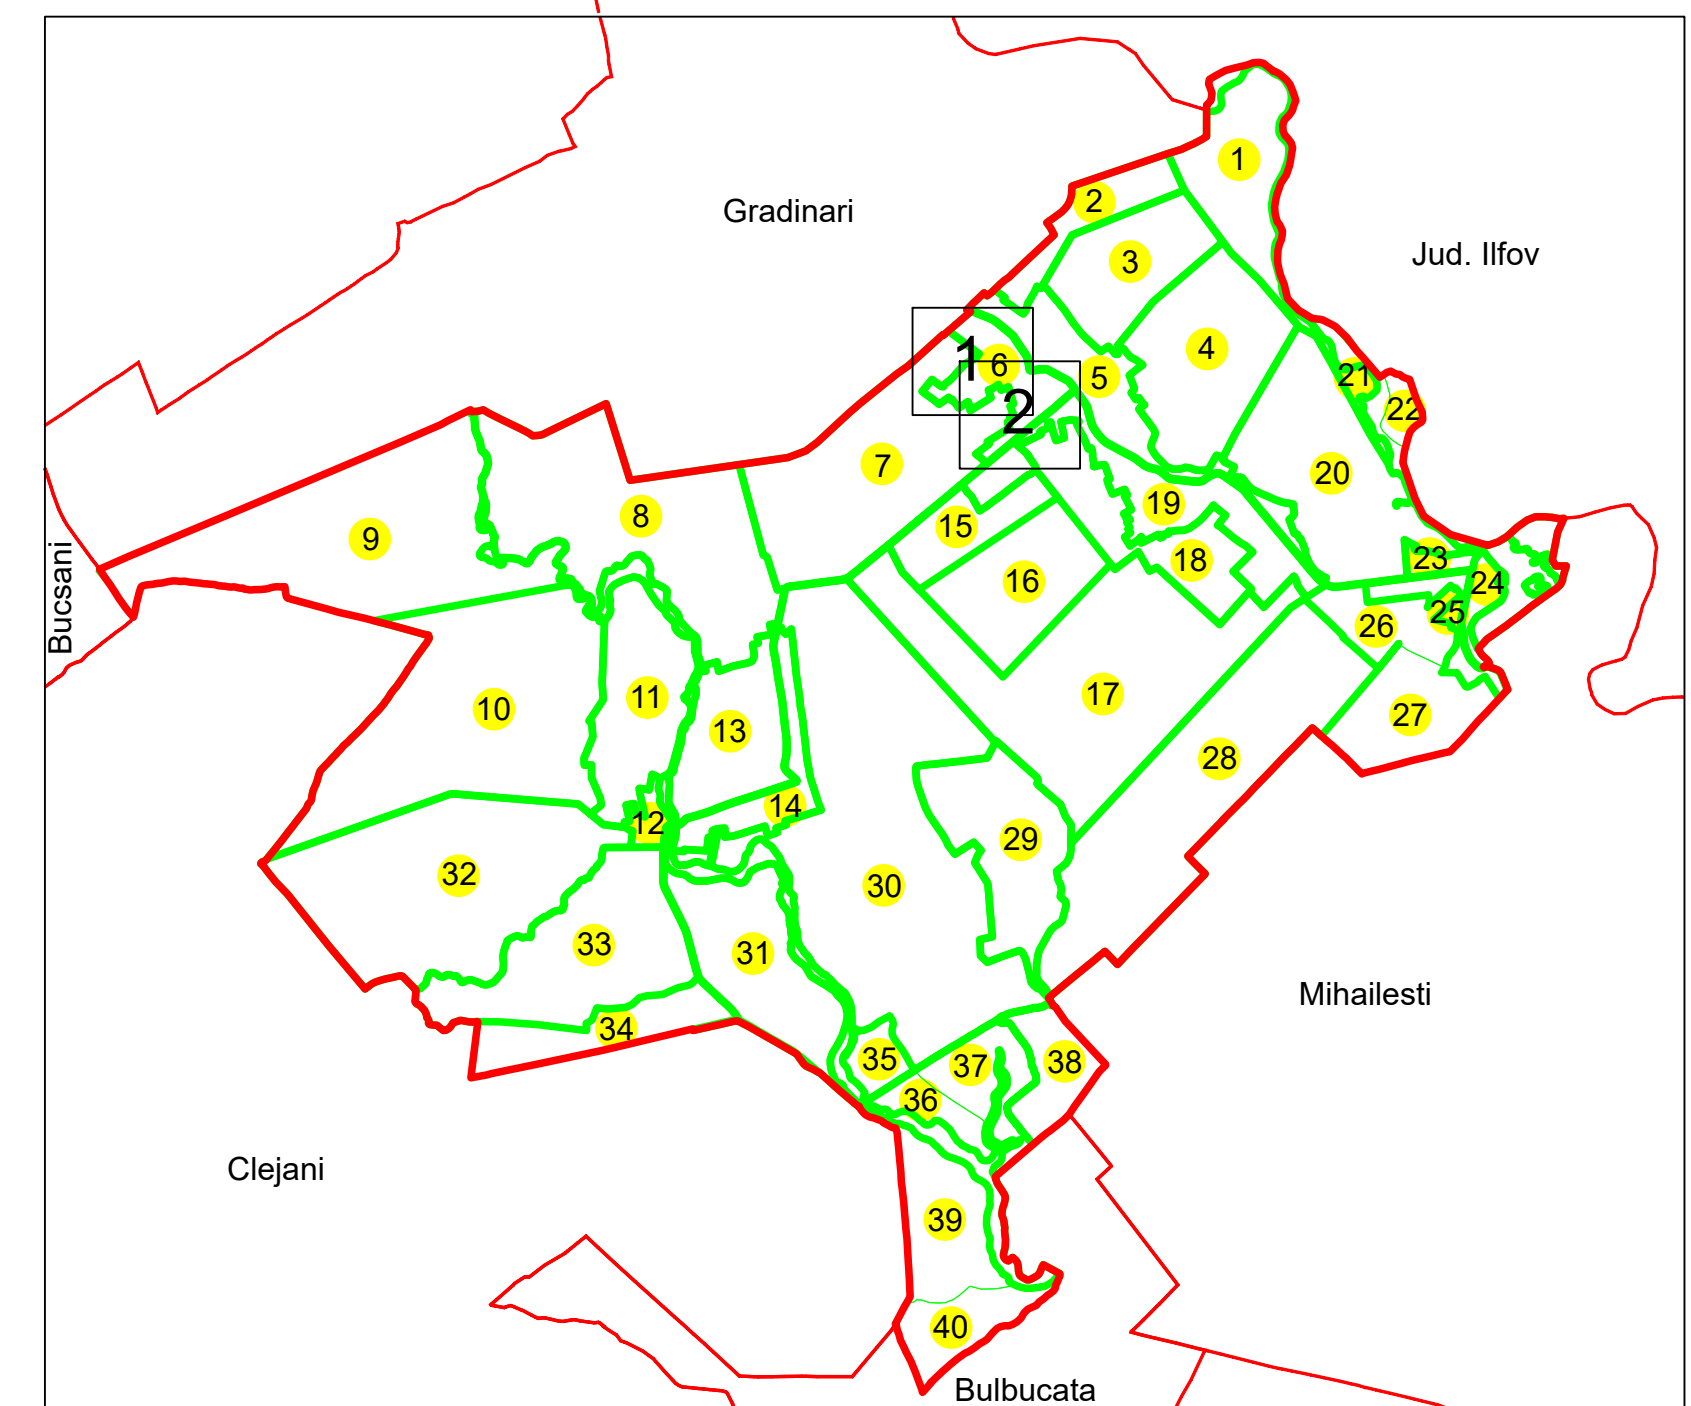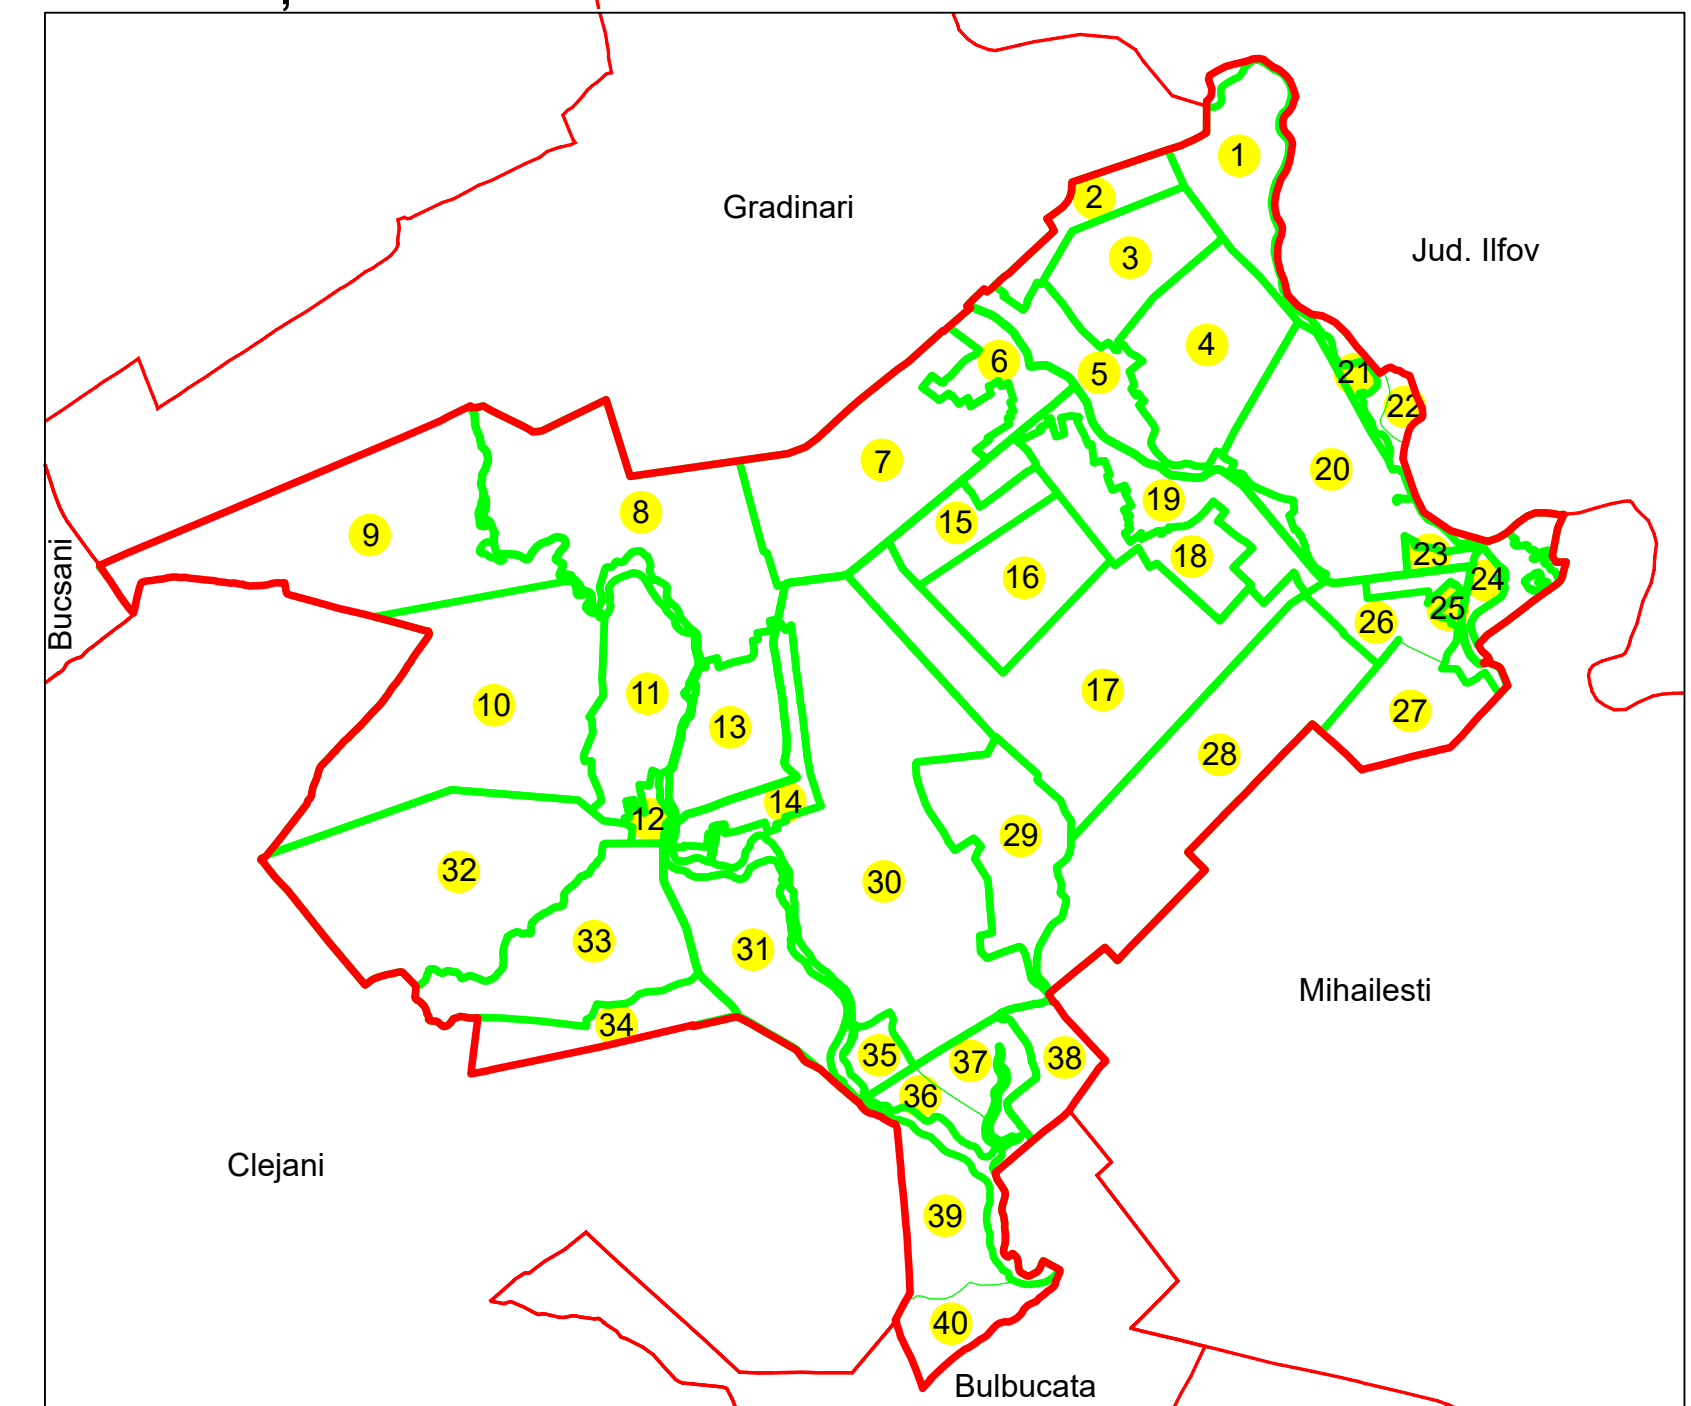

Sistem de proiecție: STEREO 70

**COMUNA BUTURUGENI**

<b>Scara</b> 1:1000	Înregistrarea sistematică în sistemul integrat de cadastru și carte funciară a imobilelor situate UAT BUTURUGENI din județul GIURGIU
<b>Data</b> 11.01.2024	

Executant: SC ANASOF ENGINEERING SRL	
Data	11.01.2024
Semnătura	

Spre publicare

