



PLAN CADASTRAL
UAT: CALUGARENI, JUDEȚUL GIURGIU

Sector Cadastral:
41, 40



Scara **1:2000**
PLANȘA 4

LEGENDĂ

- Limită UAT
- Limită intravilan
- Limită sector cadastral
- Limită imobil
- Limită construcții
- Număr sector cadastral
- Număr identificator imobil
- Număr poștal



SCHIȚA DISPUNERII SECTOARELOR CADASTRALE

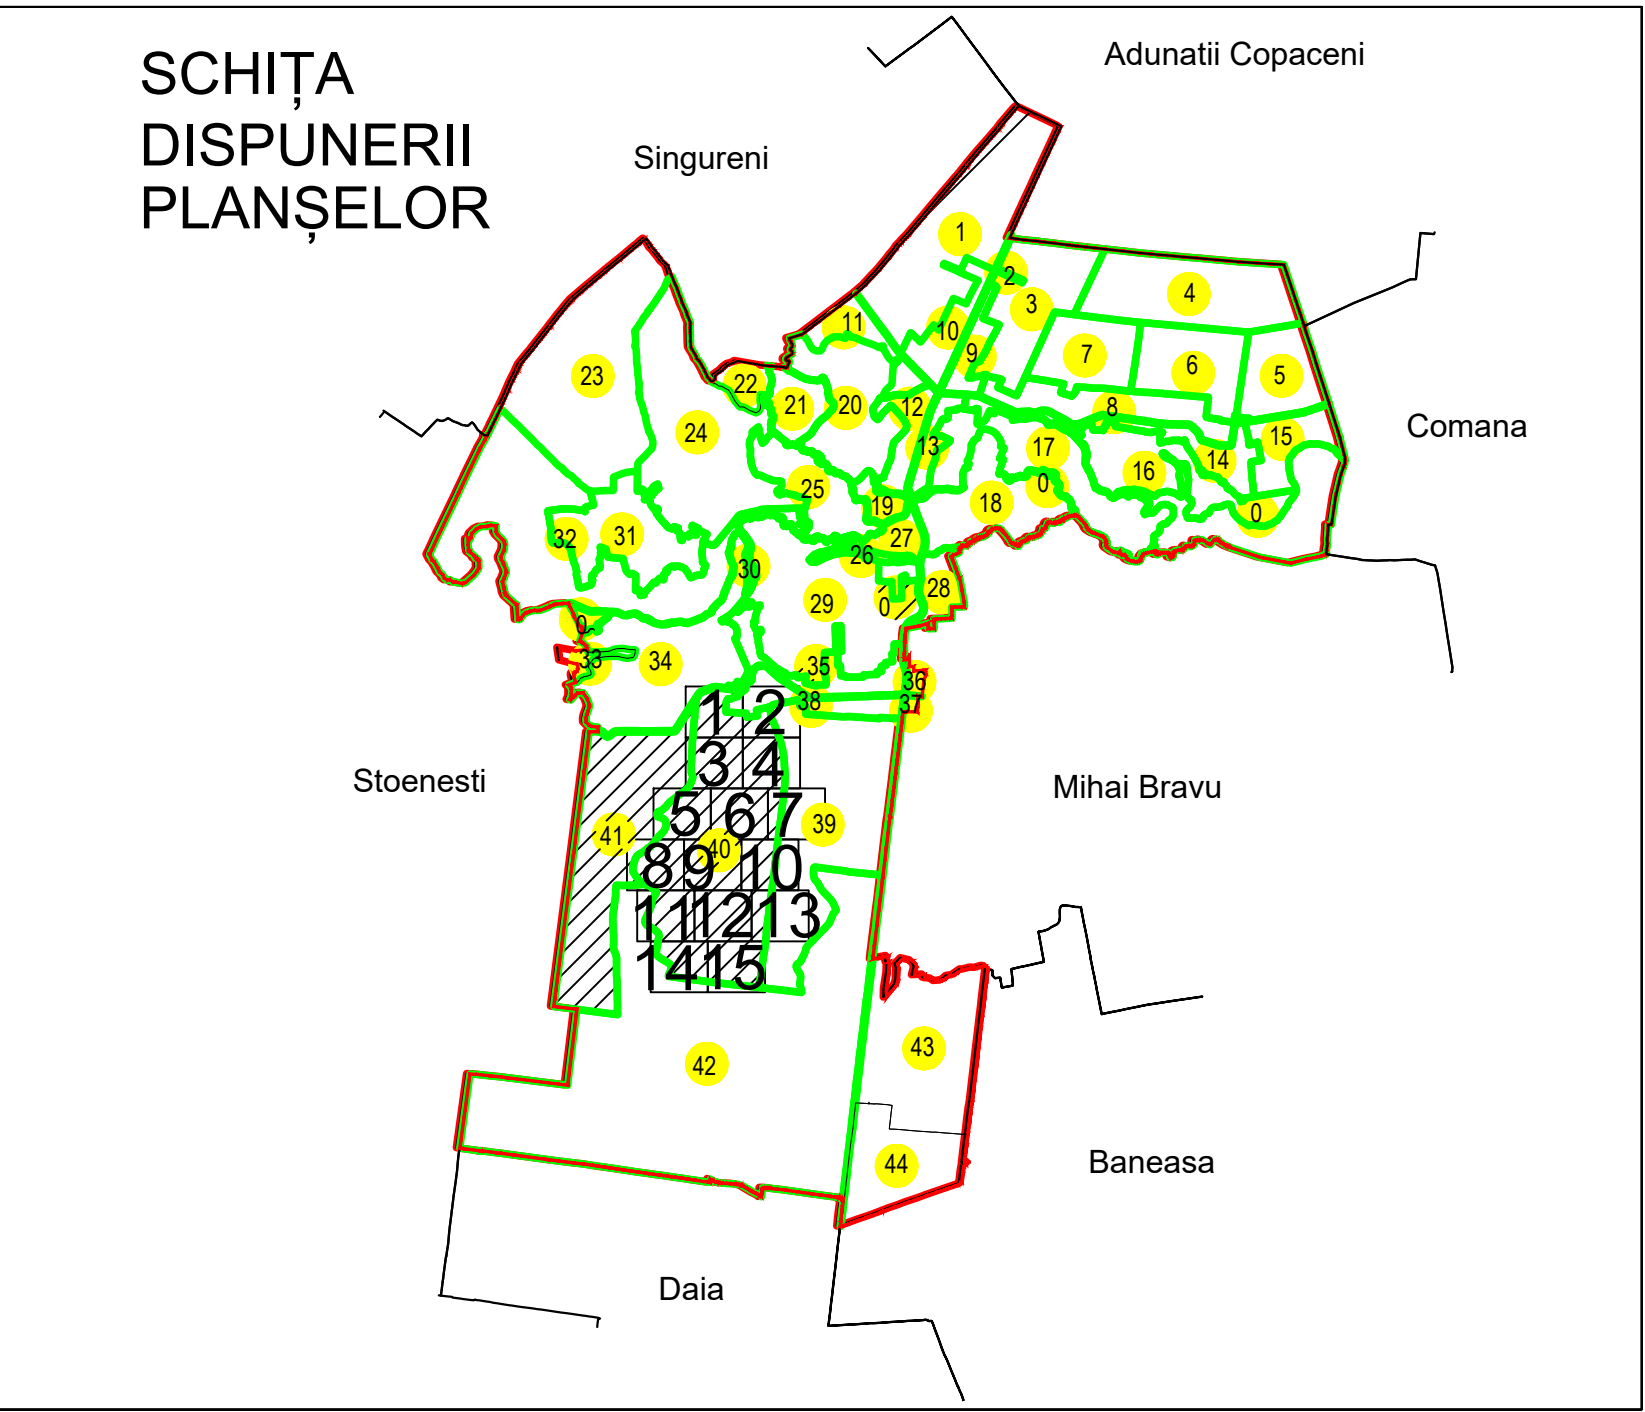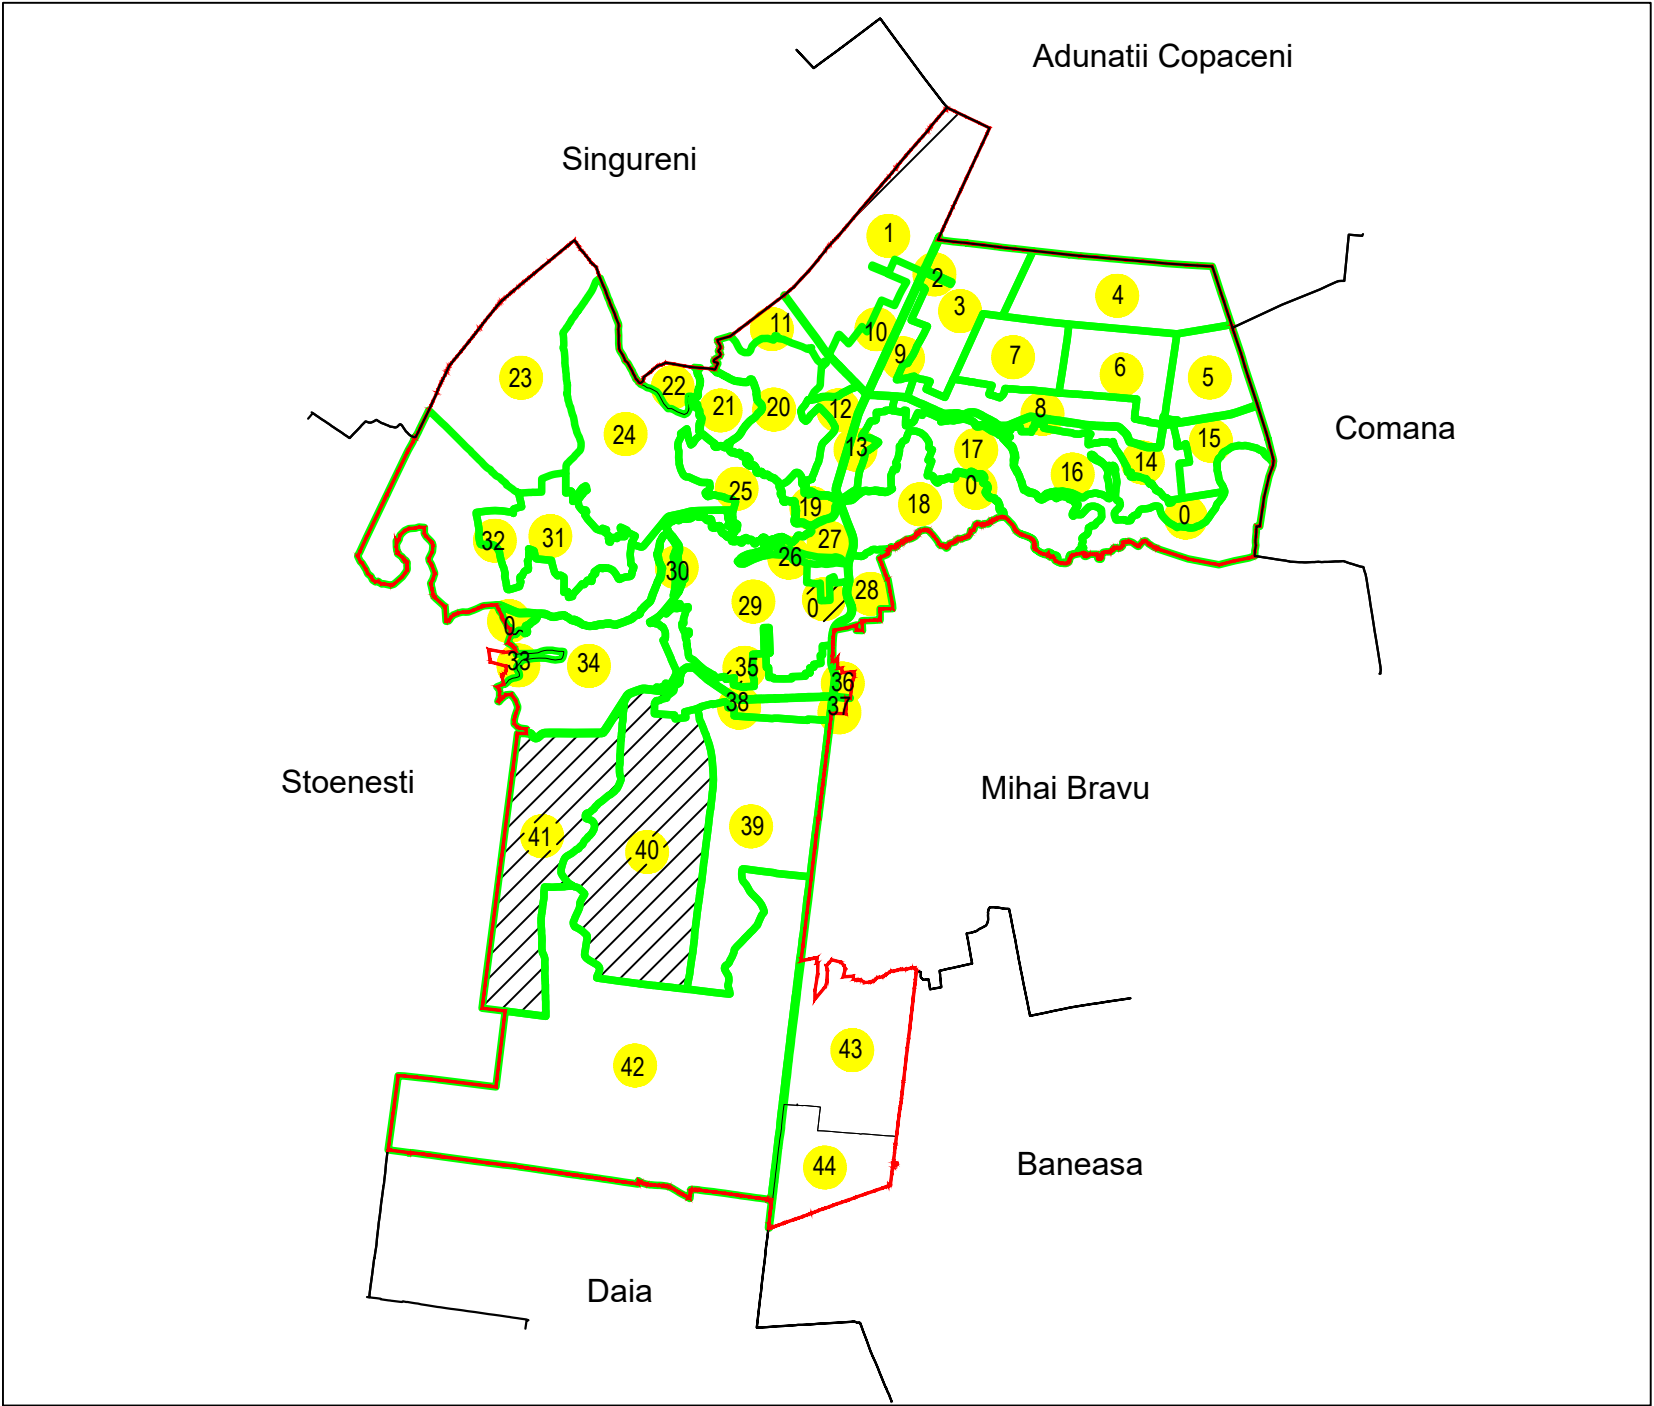

Sistem de proiecție: STEREO 70

COMUNA CALUGARENI

Scra 1:2000	Înregistrarea sistematică în sistemul integrat de cadastru și carte funciară a imobilelor situate UAT CALUGARENI din Jud. GIURGIU
Data 03.02.2025	

Executant: SC ANASOF ENGINEERING SRL		
Data	03.02.2025	
Semnătura		

Spre publicare