

PLAN CADASTRAL  
UAT: GREACA, JUDEȚUL GIURGIU

Sectorul Cadastral:  
13


Scara 1:1000  
PLANȘA 2

LEGENDĂ


- Limită UAT
- Limită intravilan
- Limită sector cadastral
- Limită imobil
- Limită construcții
- Număr sector cadastral
- Număr identificator imobil
- Număr poștal



SCHIȚA DISPUNERII SECTOARELOR CADASTRALE

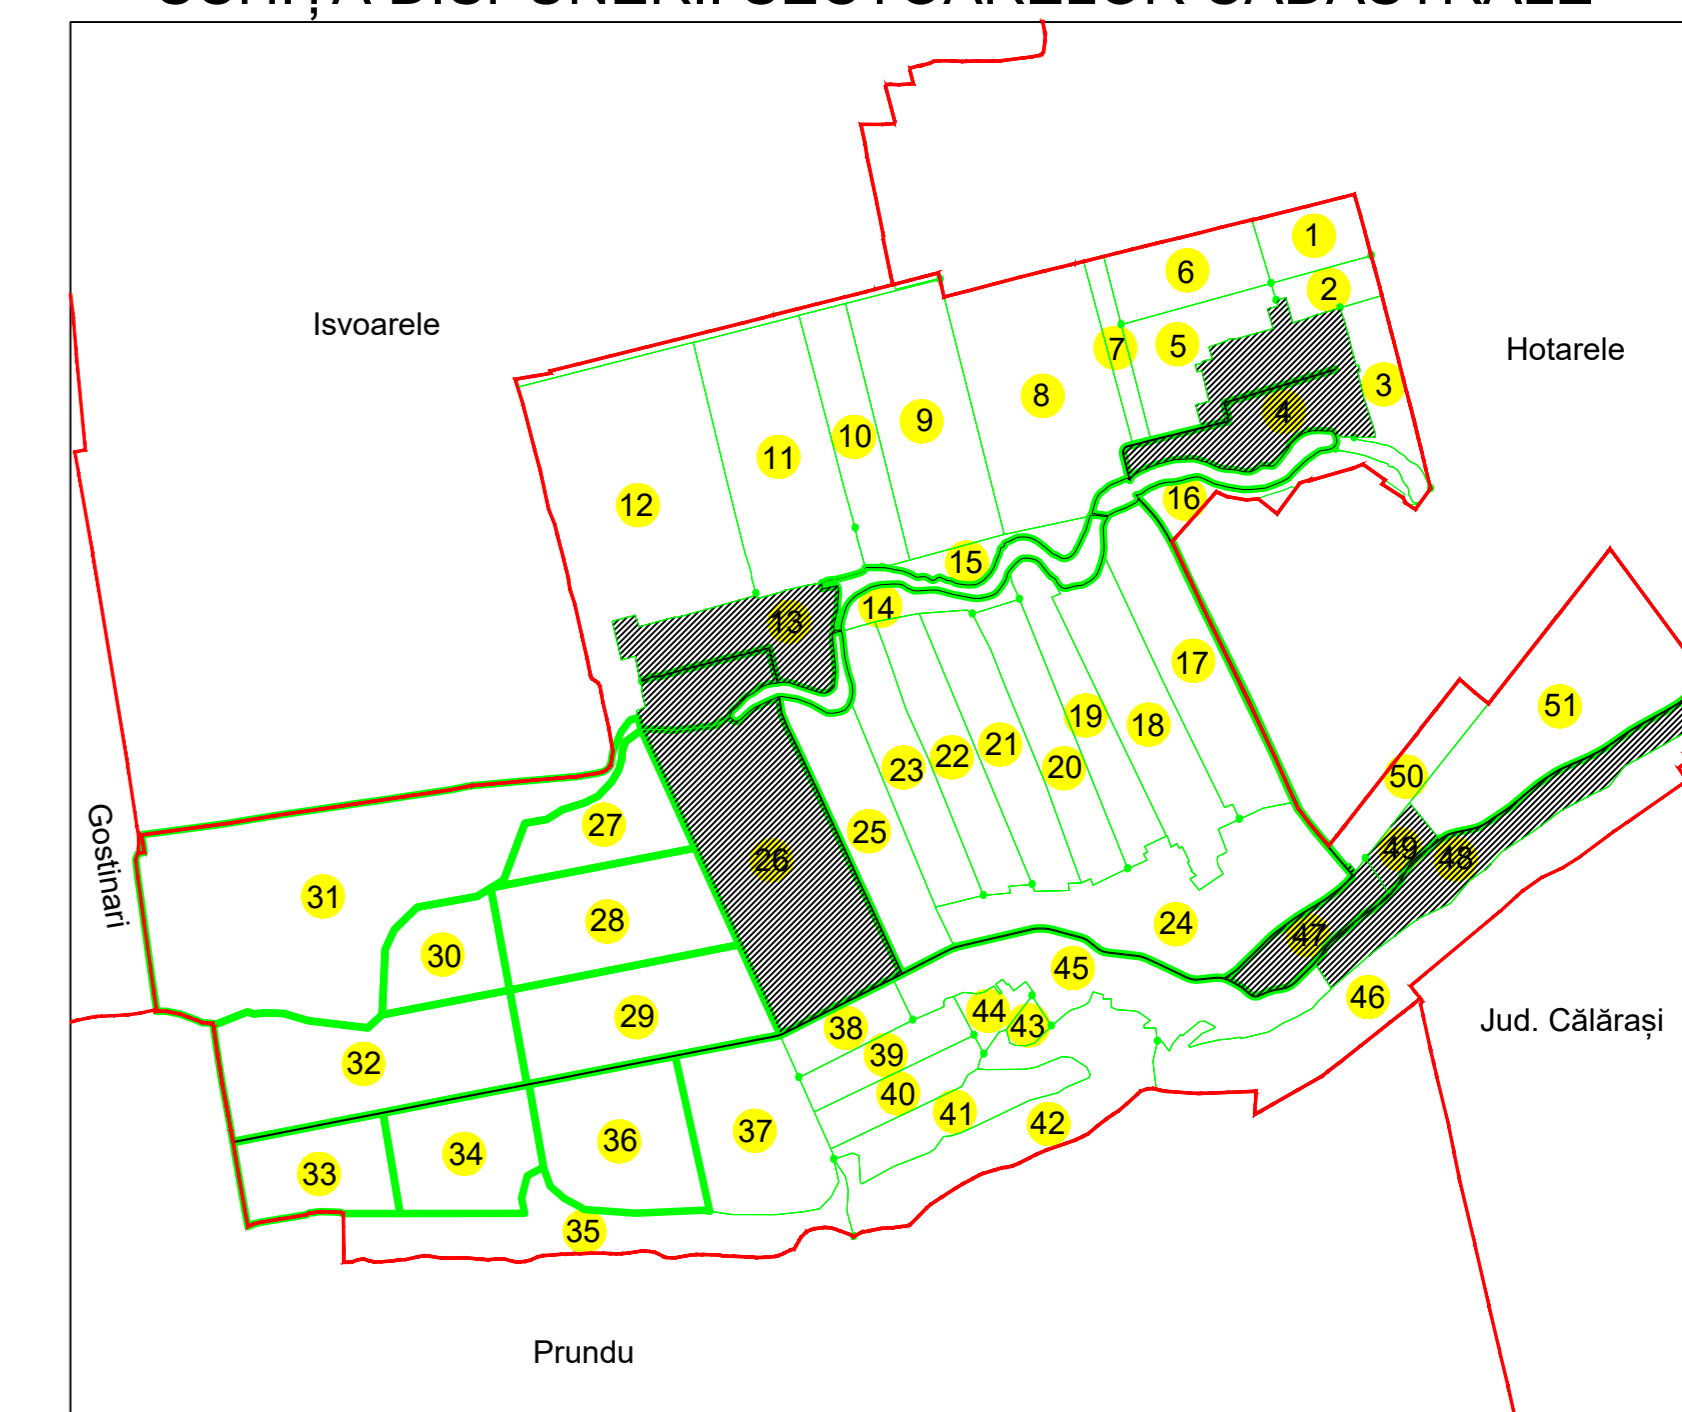

SCHIȚA DISPUNERII PLANȘELOR

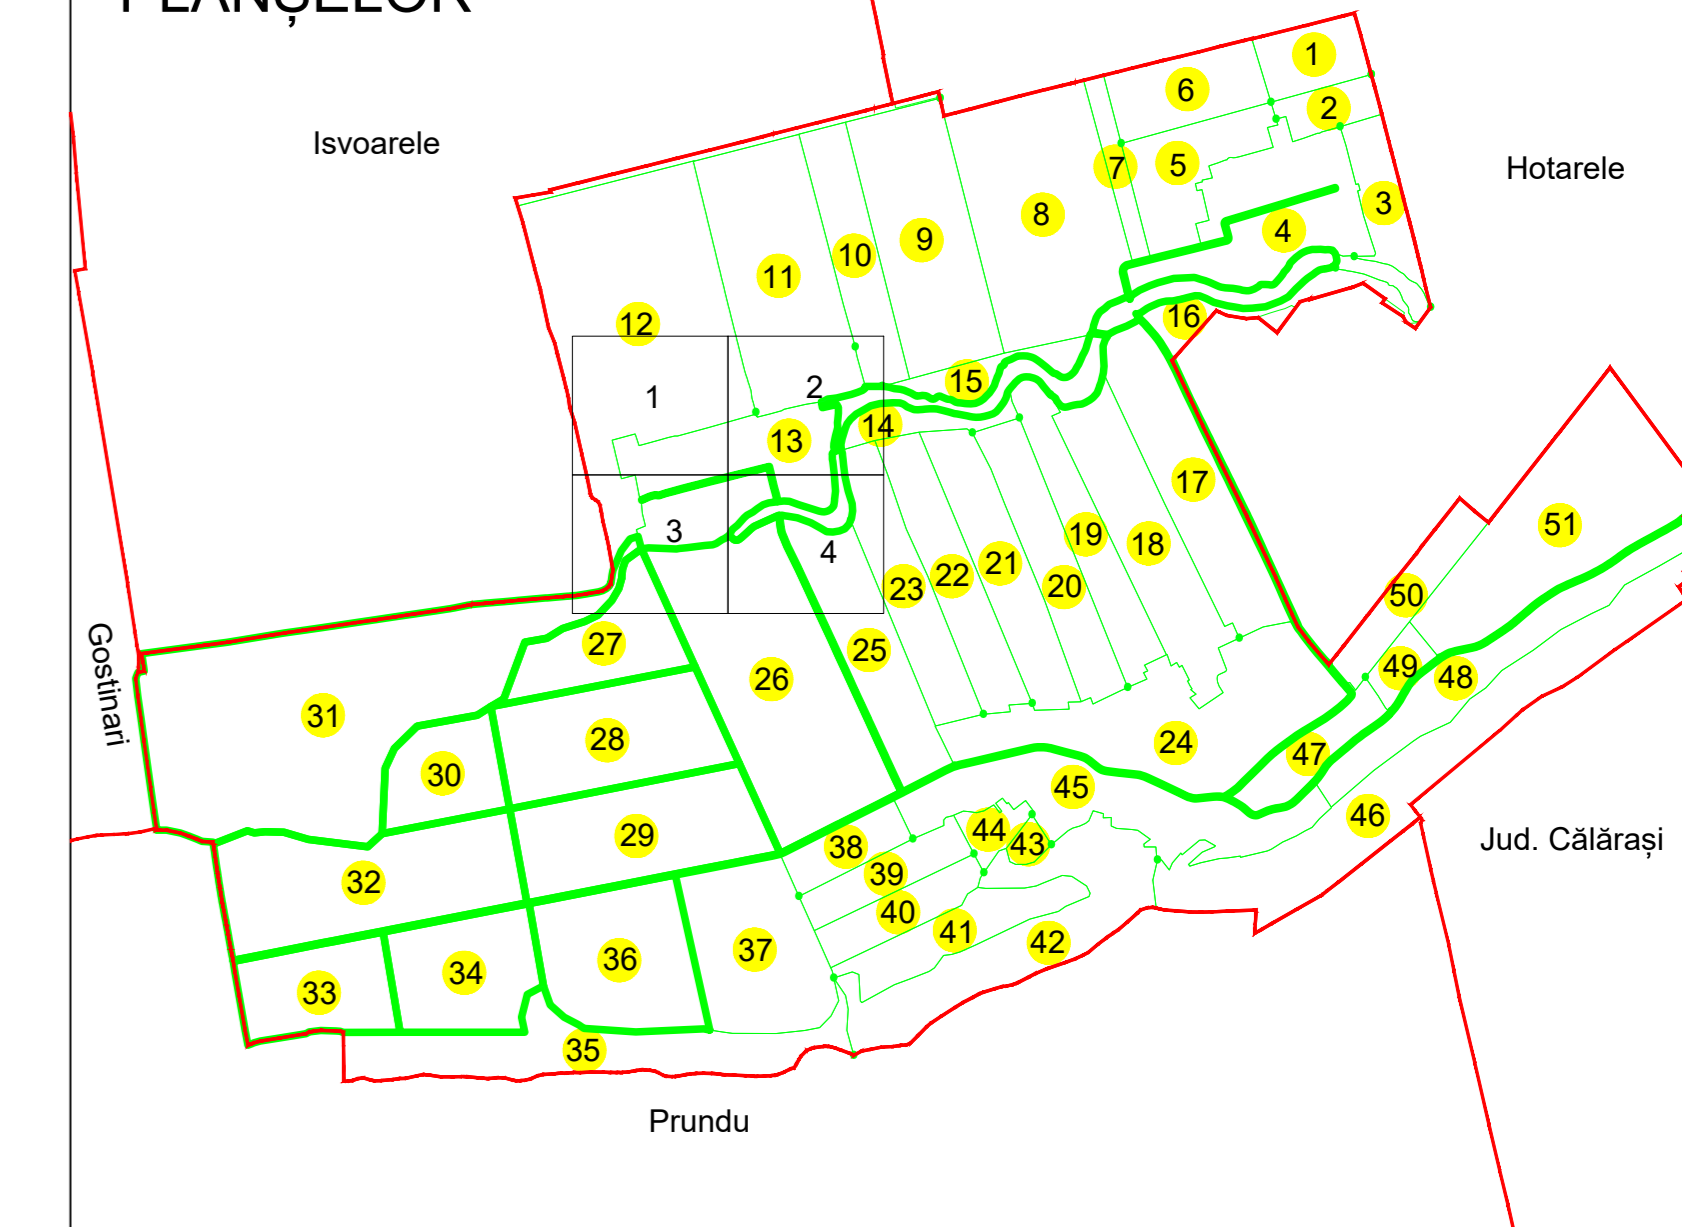

Sistem de proiecție: STEREO 70


COMUNA GREACA

Scara  
1:1000

Data  
04.12.2025

Înregistrarea sistematică în sistemul integrat de cadastru și carte funciară a imobilelor situate în sectorul cadastral nr. 13, UAT GREACA, jud. GIURGIU

Executant: ANASOF ENGINEERING SRL

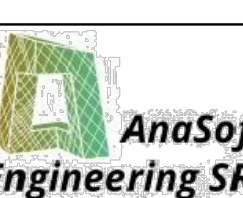

Data 04.12.2025

Semnătura

Spre publicare

