

**PLAN CADASTRAL**  
**UAT: GREACA, JUDEȚUL GIURGIU**

Sectorul Cadastral:  
**13**


Scara **1:1000**  
**PLANȘA 4**

**LEGENDĂ**


- Limită UAT —
- Limită intravilan —
- Limită sector cadastral —
- Limită imobil
- Limită construcții
- Număr sector cadastral 21
- Număr identificator imobil 1847
- Număr poștal 15



**SCHIȚA DISPUNERII SECTOARELOR CADASTRALE**

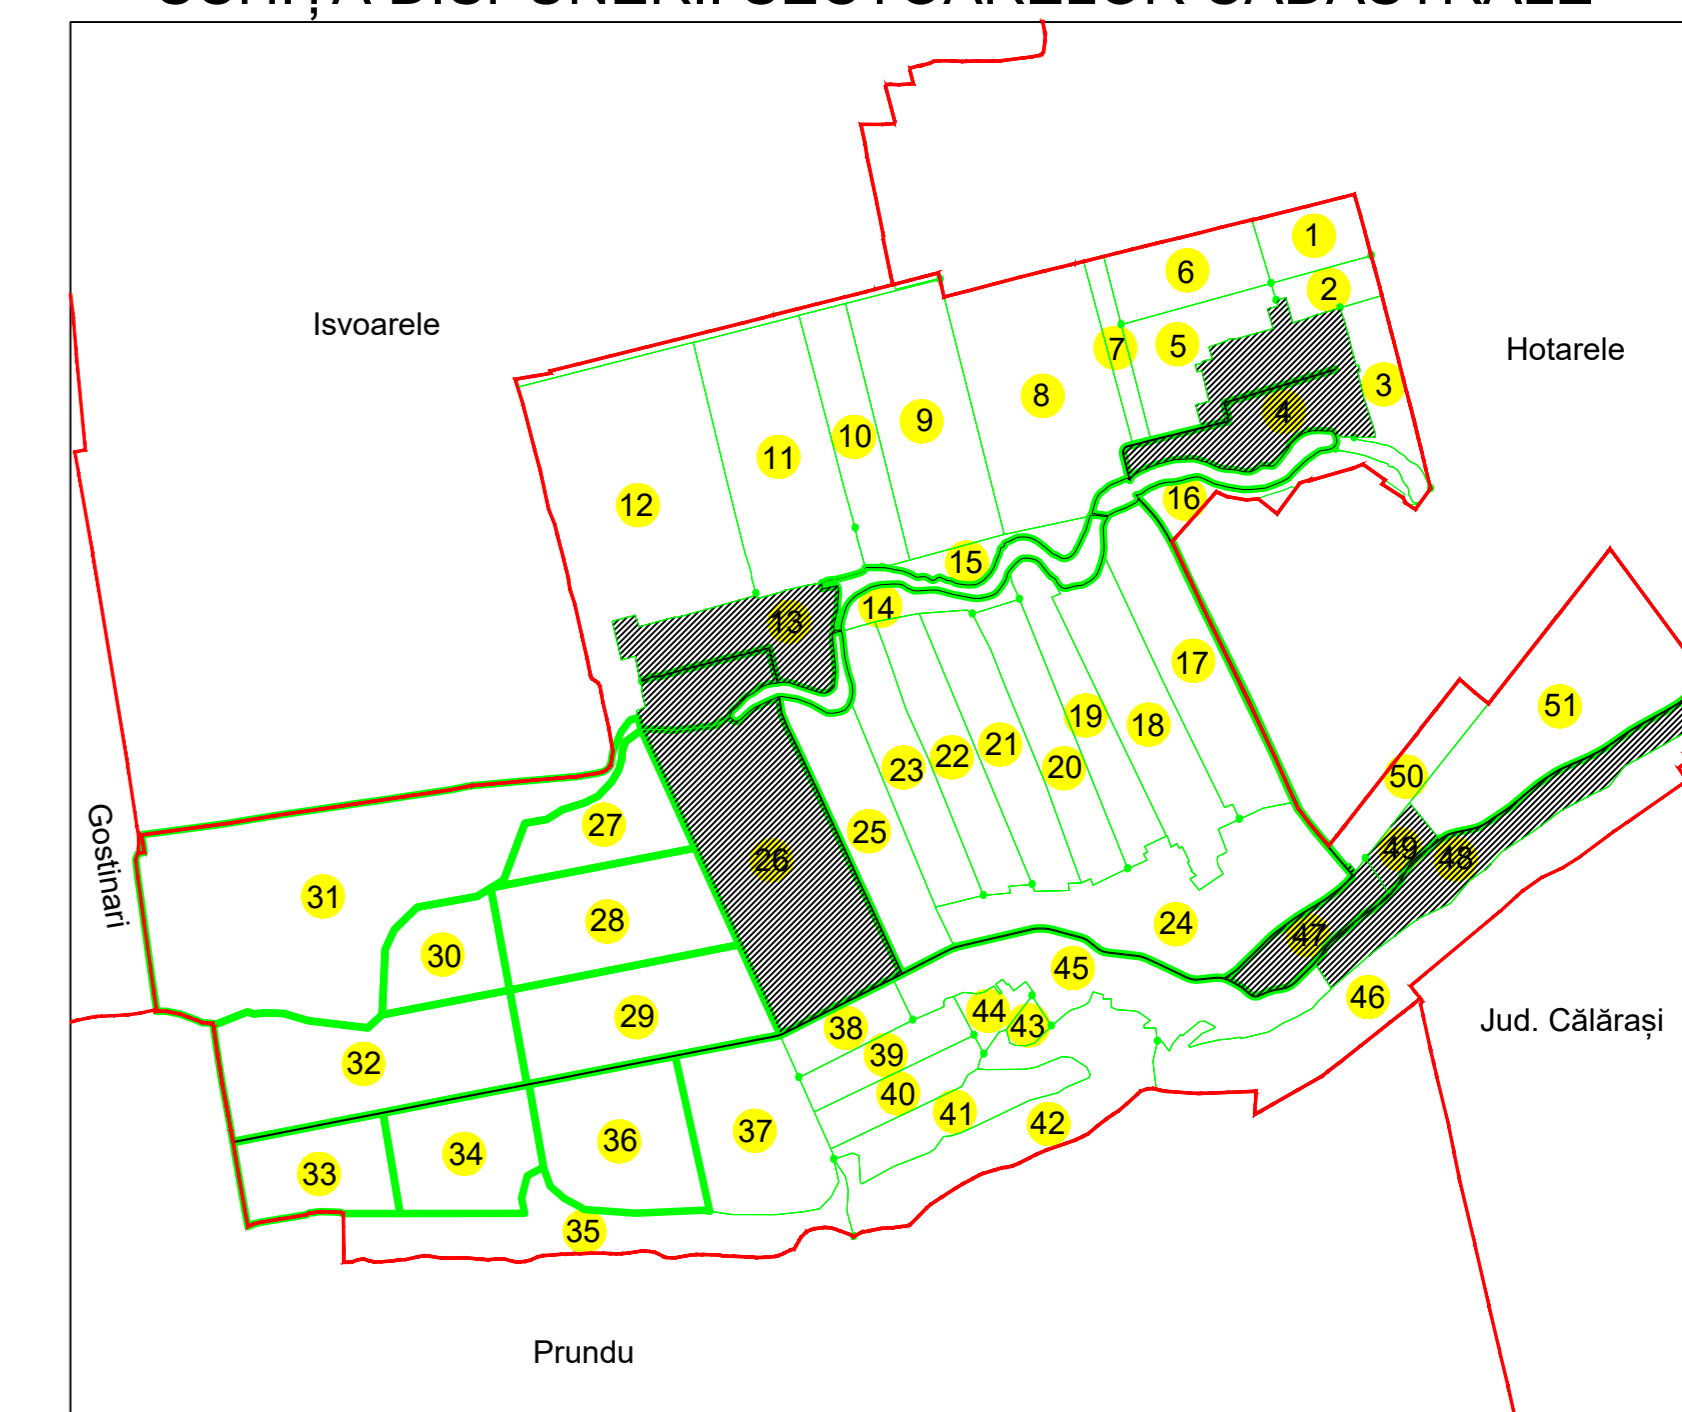

**SCHIȚA DISPUNERII PLANȘELOR**

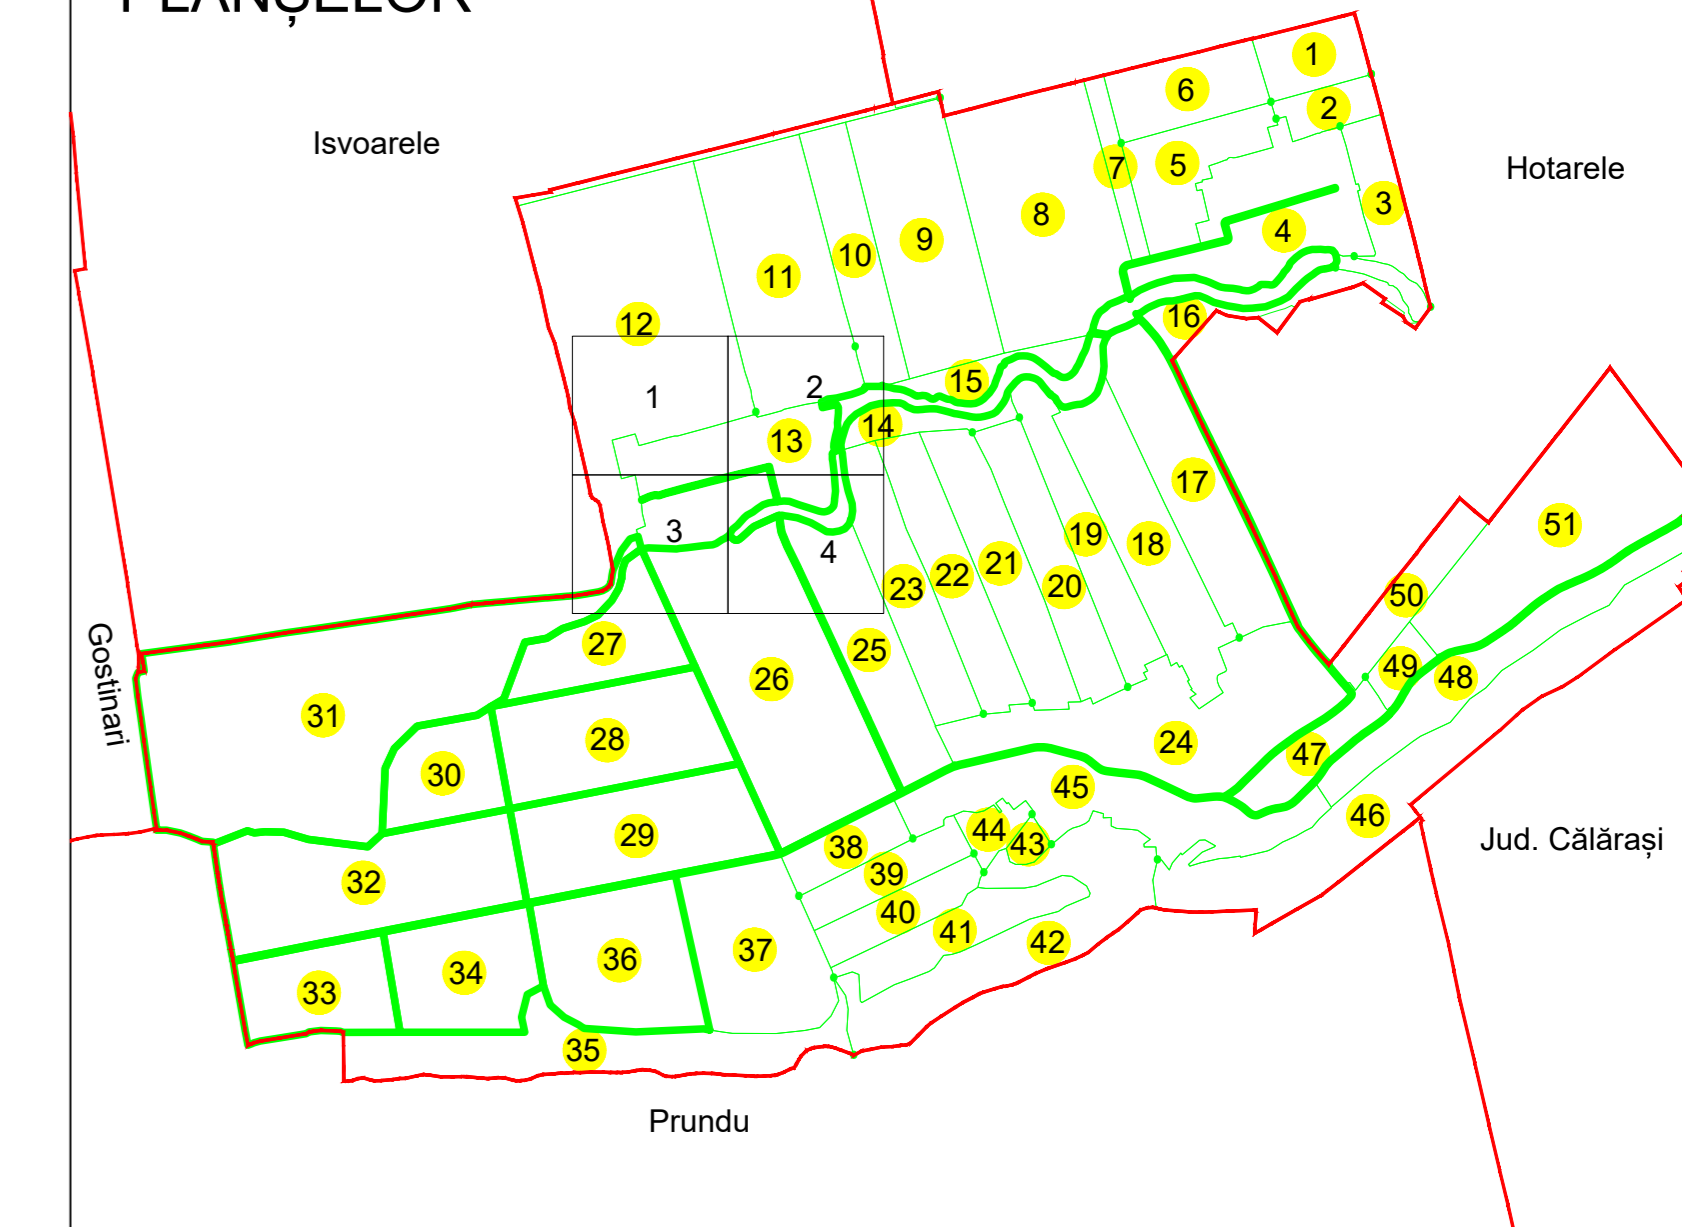

Sistem de proiecție: STEREO 70

COMUNA GREACA

Scara  
**1:1000**

Data  
**04.12.2025**

Înregistrarea sistematică în sistemul integrat de cadastru și carte funciară a imobilelor situate în sectorul cadastral nr. 13, UAT GREACA, jud. GIURGIU

Executant: ANASOF ENGINEERING SRL



Data 04.12.2025

Semnătura

Spre publicare

