








PLAN CADASTRAL
UAT: GREACA, JUDEȚUL GIURGIU

Sectorul Cadastral:
4



Scara **1:1000**
PLANȘA **3**

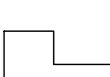LEGENDĂ

- Limită UAT 
- Limită intravilan 
- Limită sector cadastral 
- Limită imobil 
- Limită construcții 
- Număr sector cadastral  21
- Număr identificator imobil 1847
- Număr poștal  15



SCHIȚA DISPUNERII SECTOARELOR CADASTRALE

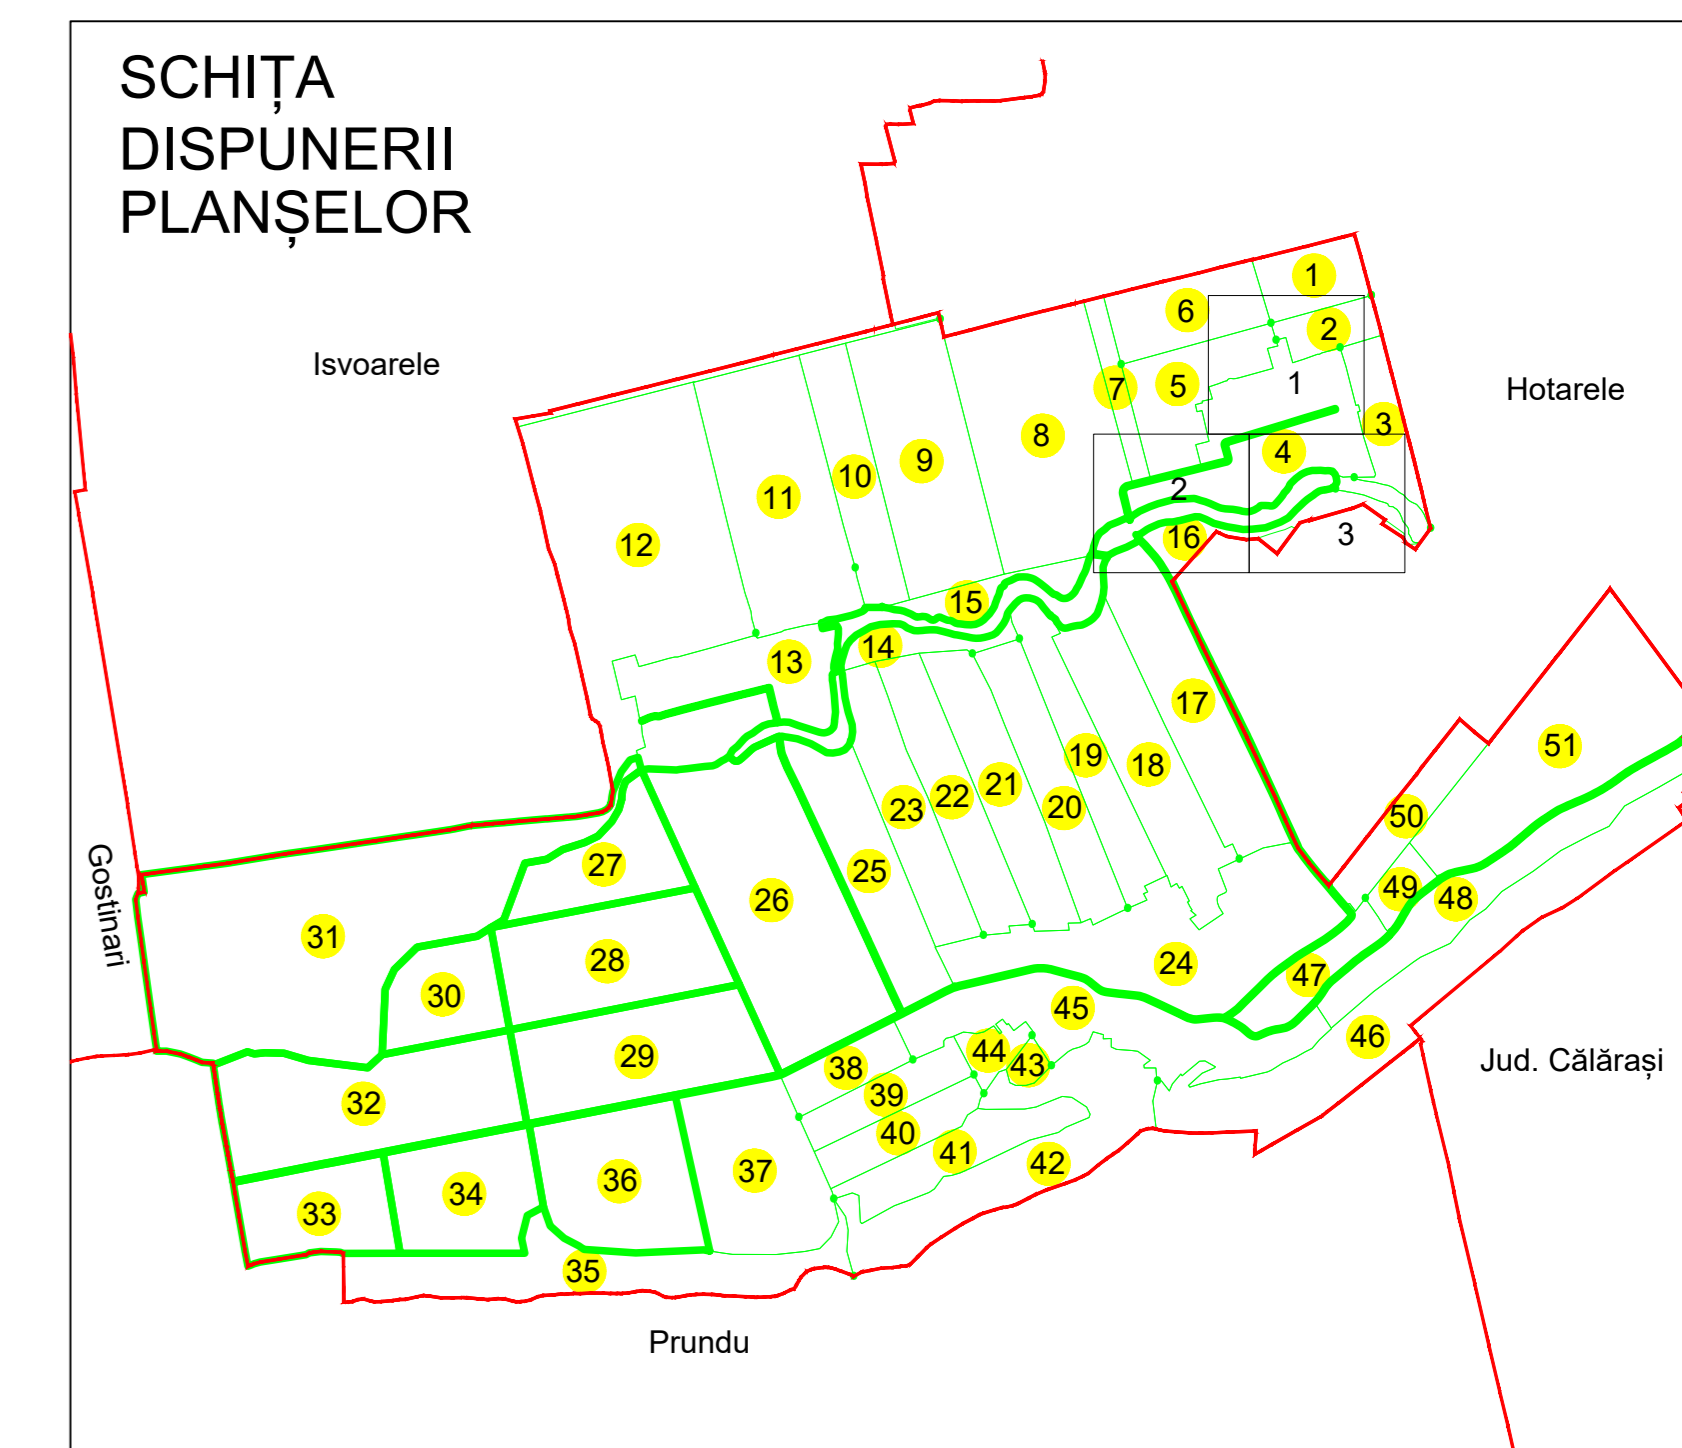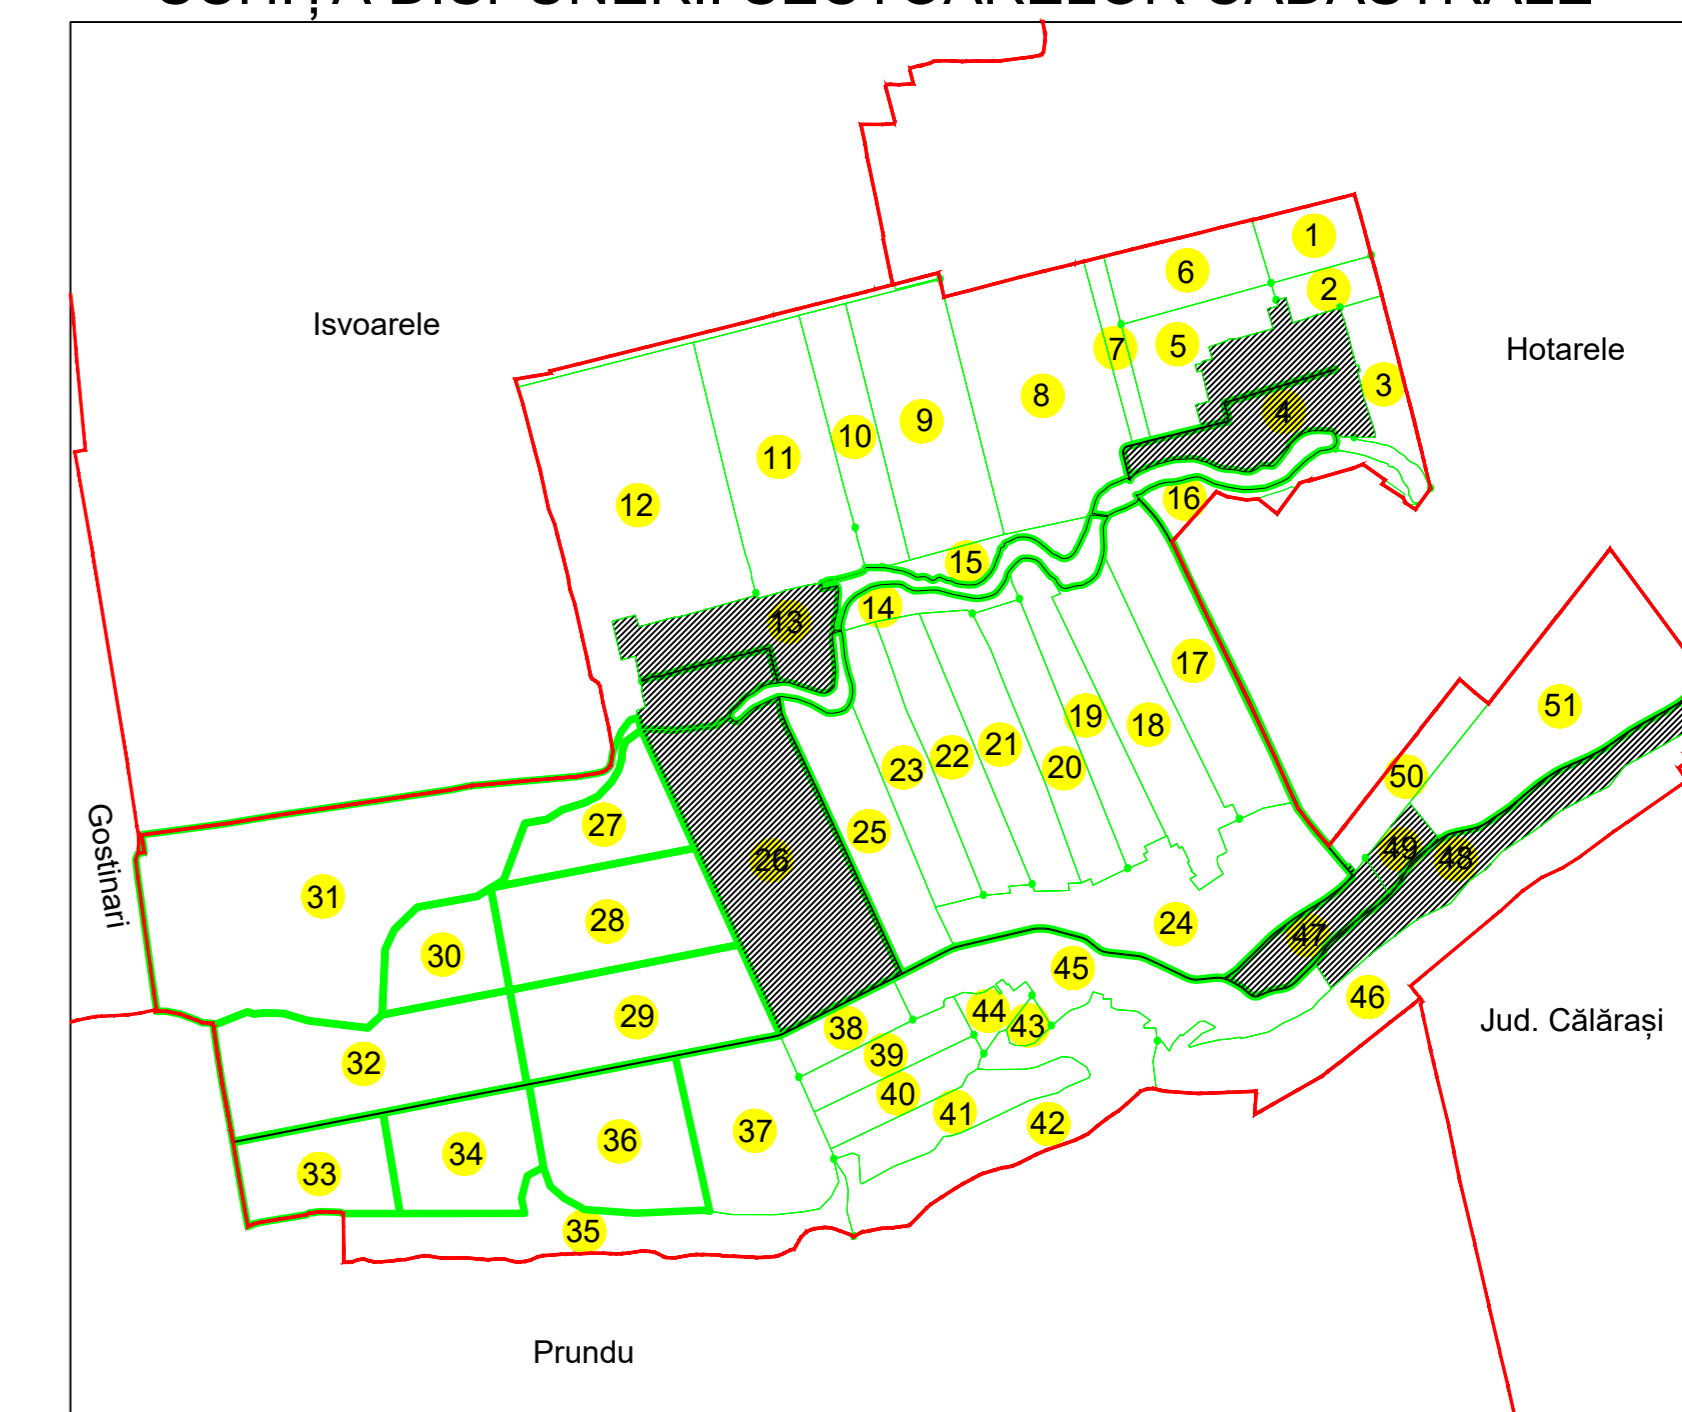

Sistem de proiecție: STEREO 70


COMUNA GREACA

Scara
1:1000

Înregistrarea sistematică în sistemul integrat
de cadastru și carte funciară a imobilelor
situate în sectorul cadastral nr. 4,
UAT GREACA, jud. GIURGIU

Data
04.12.2025

Executant: ANASOF ENGINEERING SRL

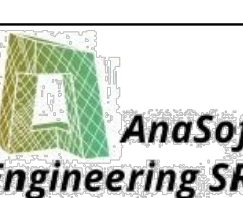

Data

04.12.2025

Semnătura

Spre publicare