








PLAN CADASTRAL
UAT: GREACA, JUDEȚUL GIURGIU

Sectorul Cadastral:
24


Scara 1:1000
PLANȘA 2

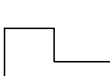LEGENDĂ


- Limită UAT 
- Limită intravilan 
- Limită sector cadastral 
- Limită imobil 
- Limită construcții 
- Număr sector cadastral 
- Număr identificator imobil 1847
- Număr poștal 



SCHIȚA DISPUNERII SECTOARELOR CADASTRALE

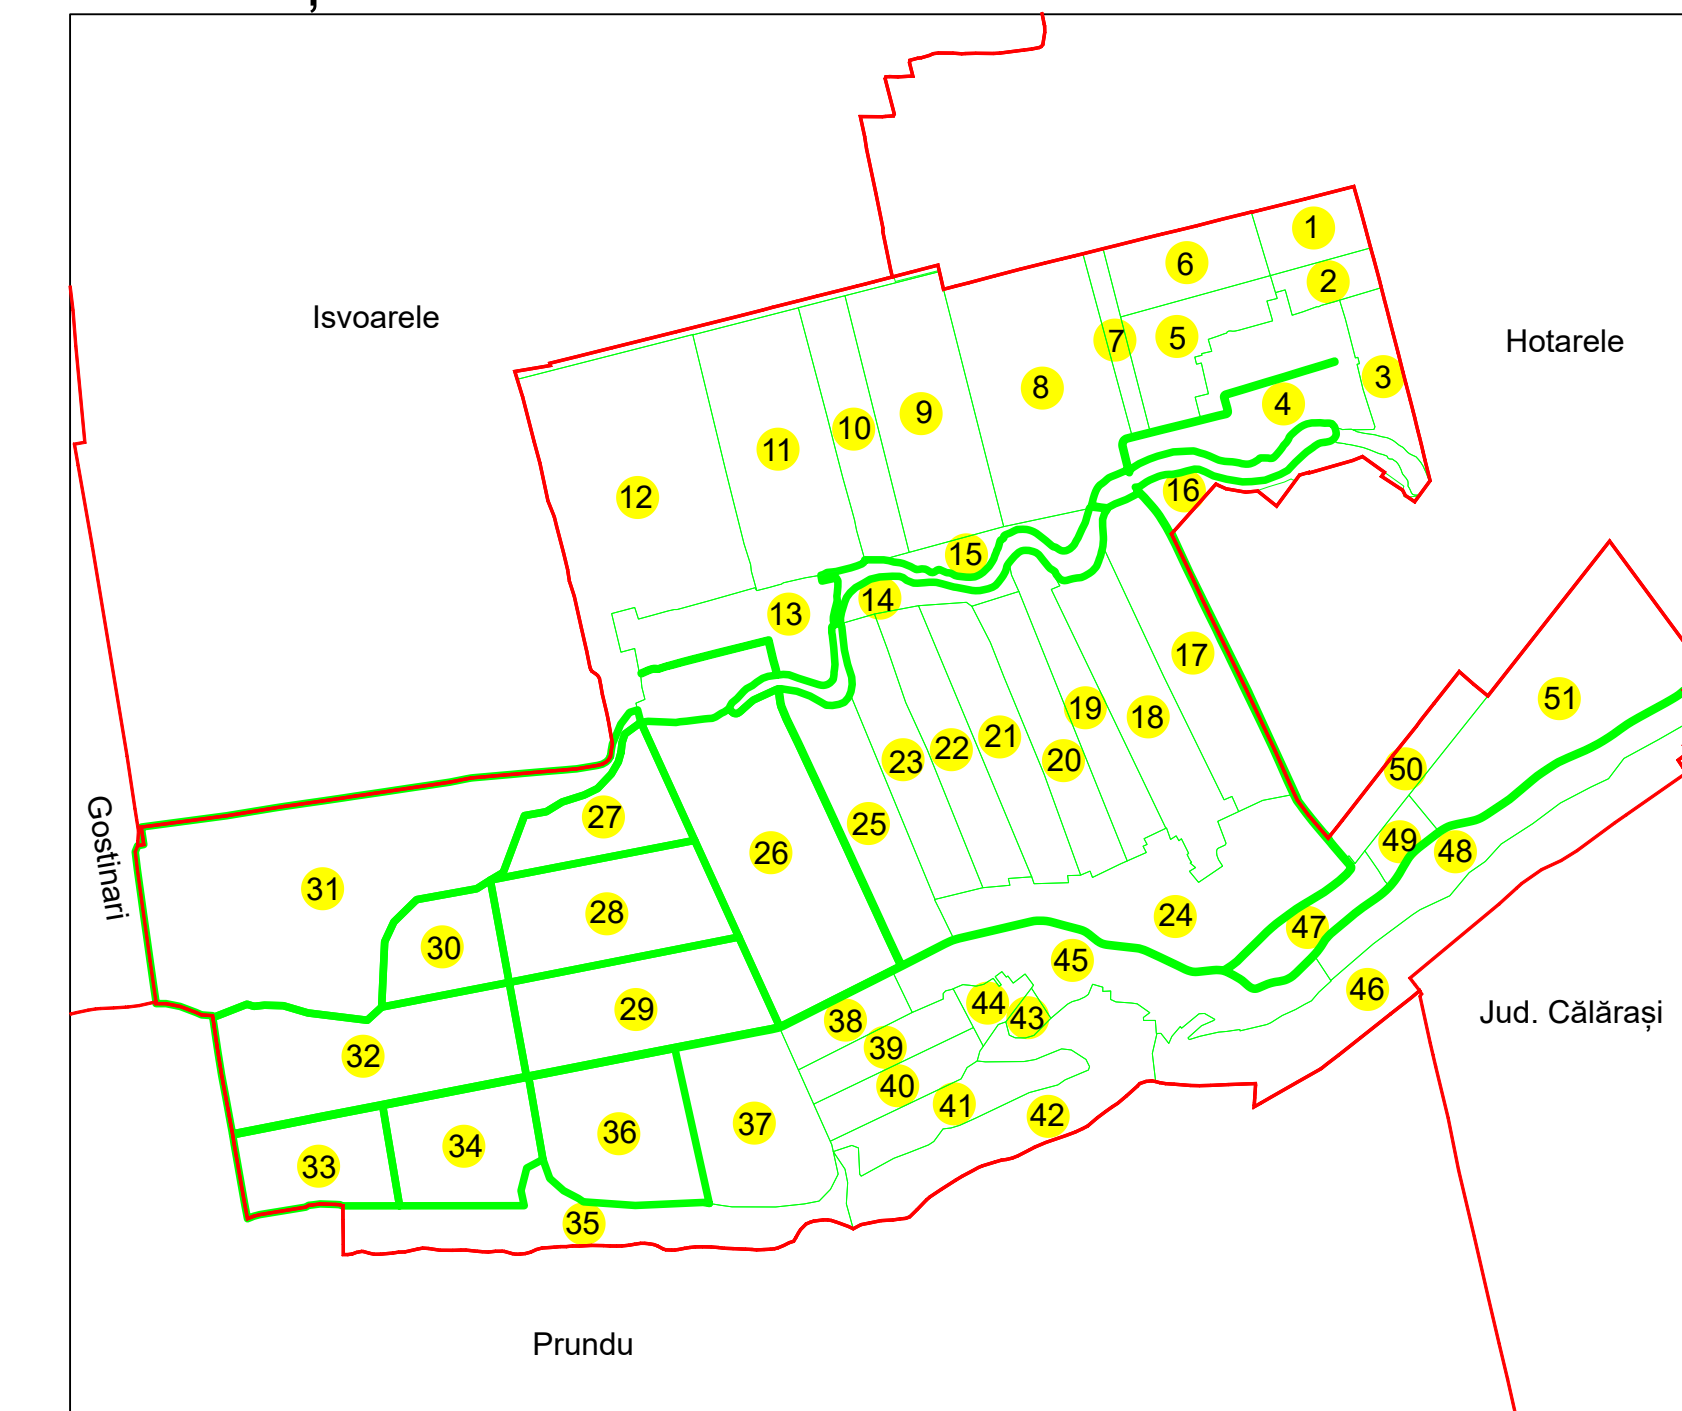

SCHIȚA DISPUNERII PLANȘELOR

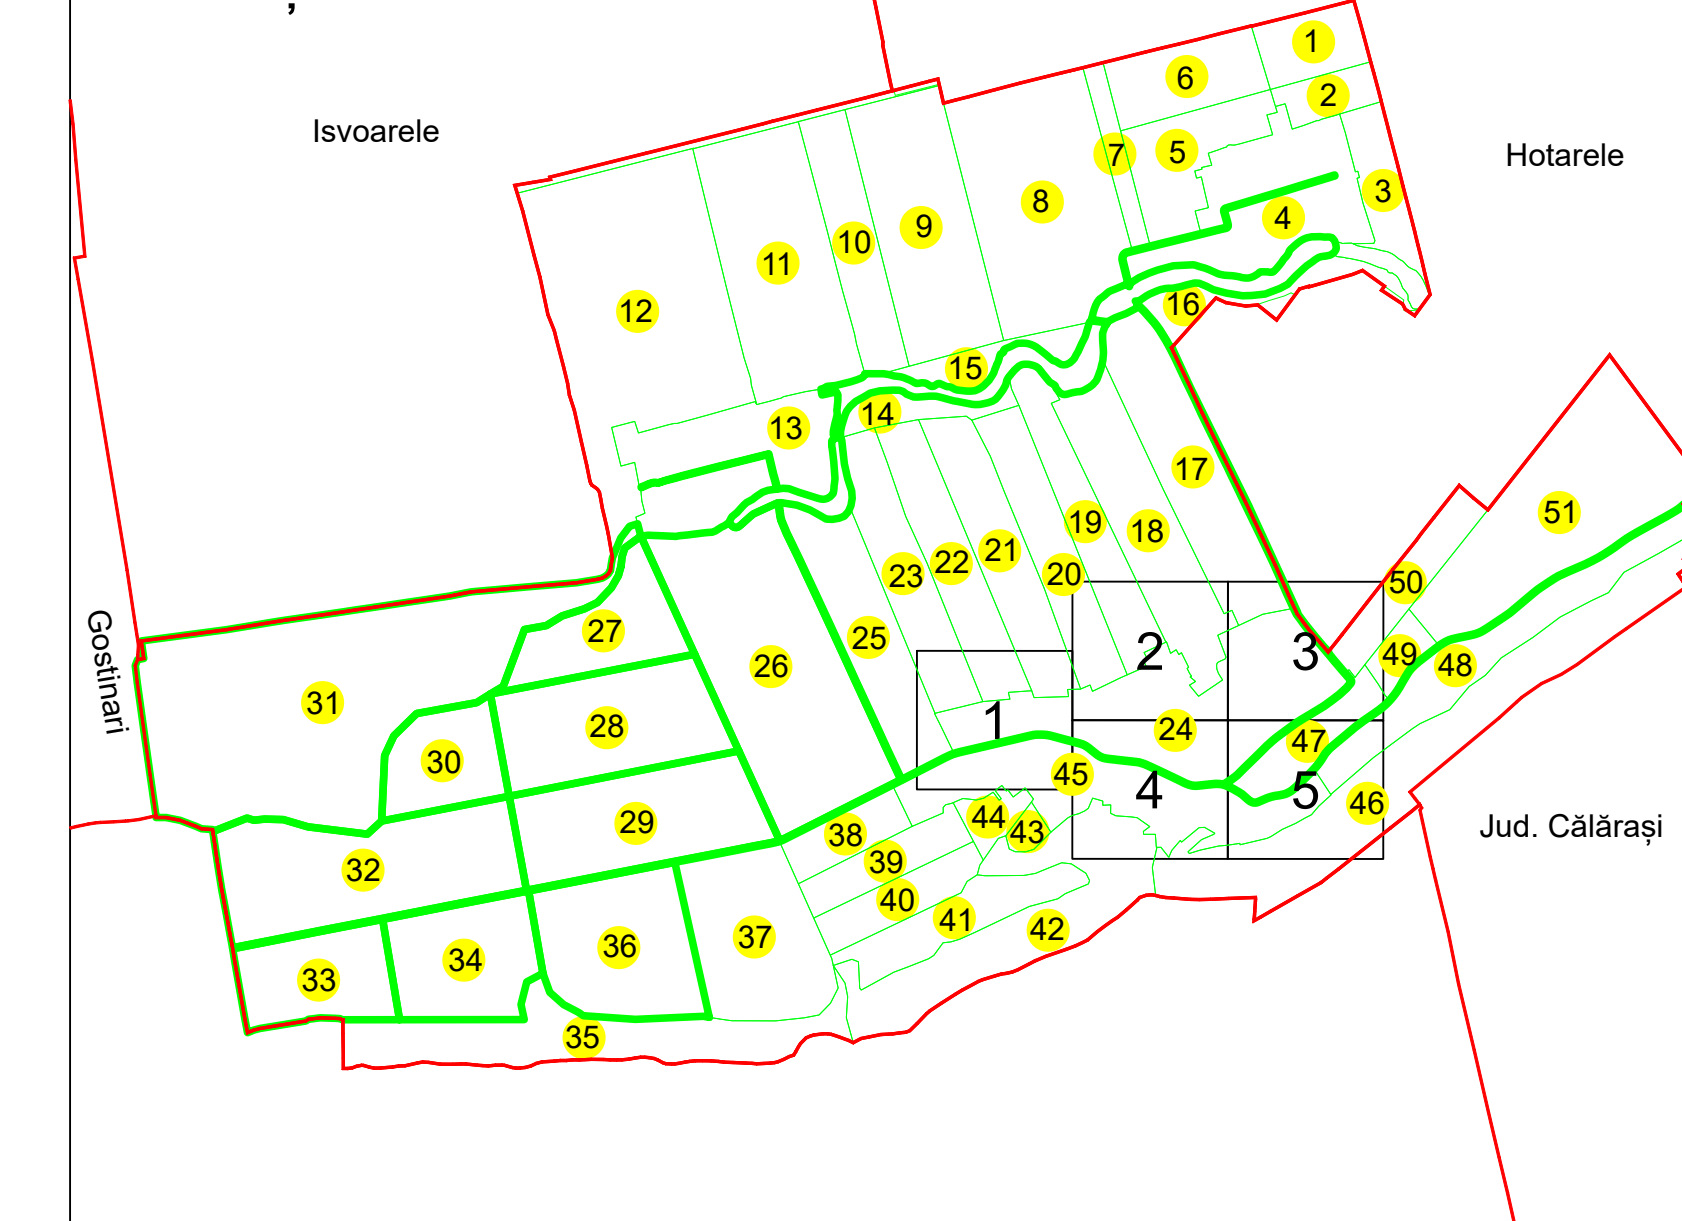

Sistem de proiecție: STEREO 70

COMUNA GREACA

Scara
1:1000

Data
24.10.2023

Înregistrarea sistematică în sistemul integrat de cadastru și carte funciară a imobilelor situate în sectorul cadastral nr. 24, UAT GREACA, jud. GIURGIU

Executant: ANASOF ENGINEERING SRL



Data

24.10.2023

Semnătura

Semnat electronic

Spre publicare

