


PLAN CADASTRAL
 UAT: GREACA, JUDEȚUL GIURGIU

Sectorul Cadastral:
 24


Scara **1:1000**
 PLANȘA **1**

LEGENDĂ


- Limită UAT —
- Limită intravilan —
- Limită sector cadastral —
- Limită imobil
- Limită construcții
- Număr sector cadastral 21
- Număr identificator imobil 1847
- Număr poștal 15

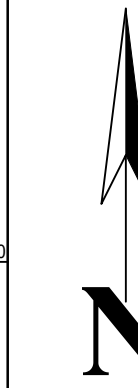

SCHIȚA DISPUNERII SECTOARELOR CADASTRALE

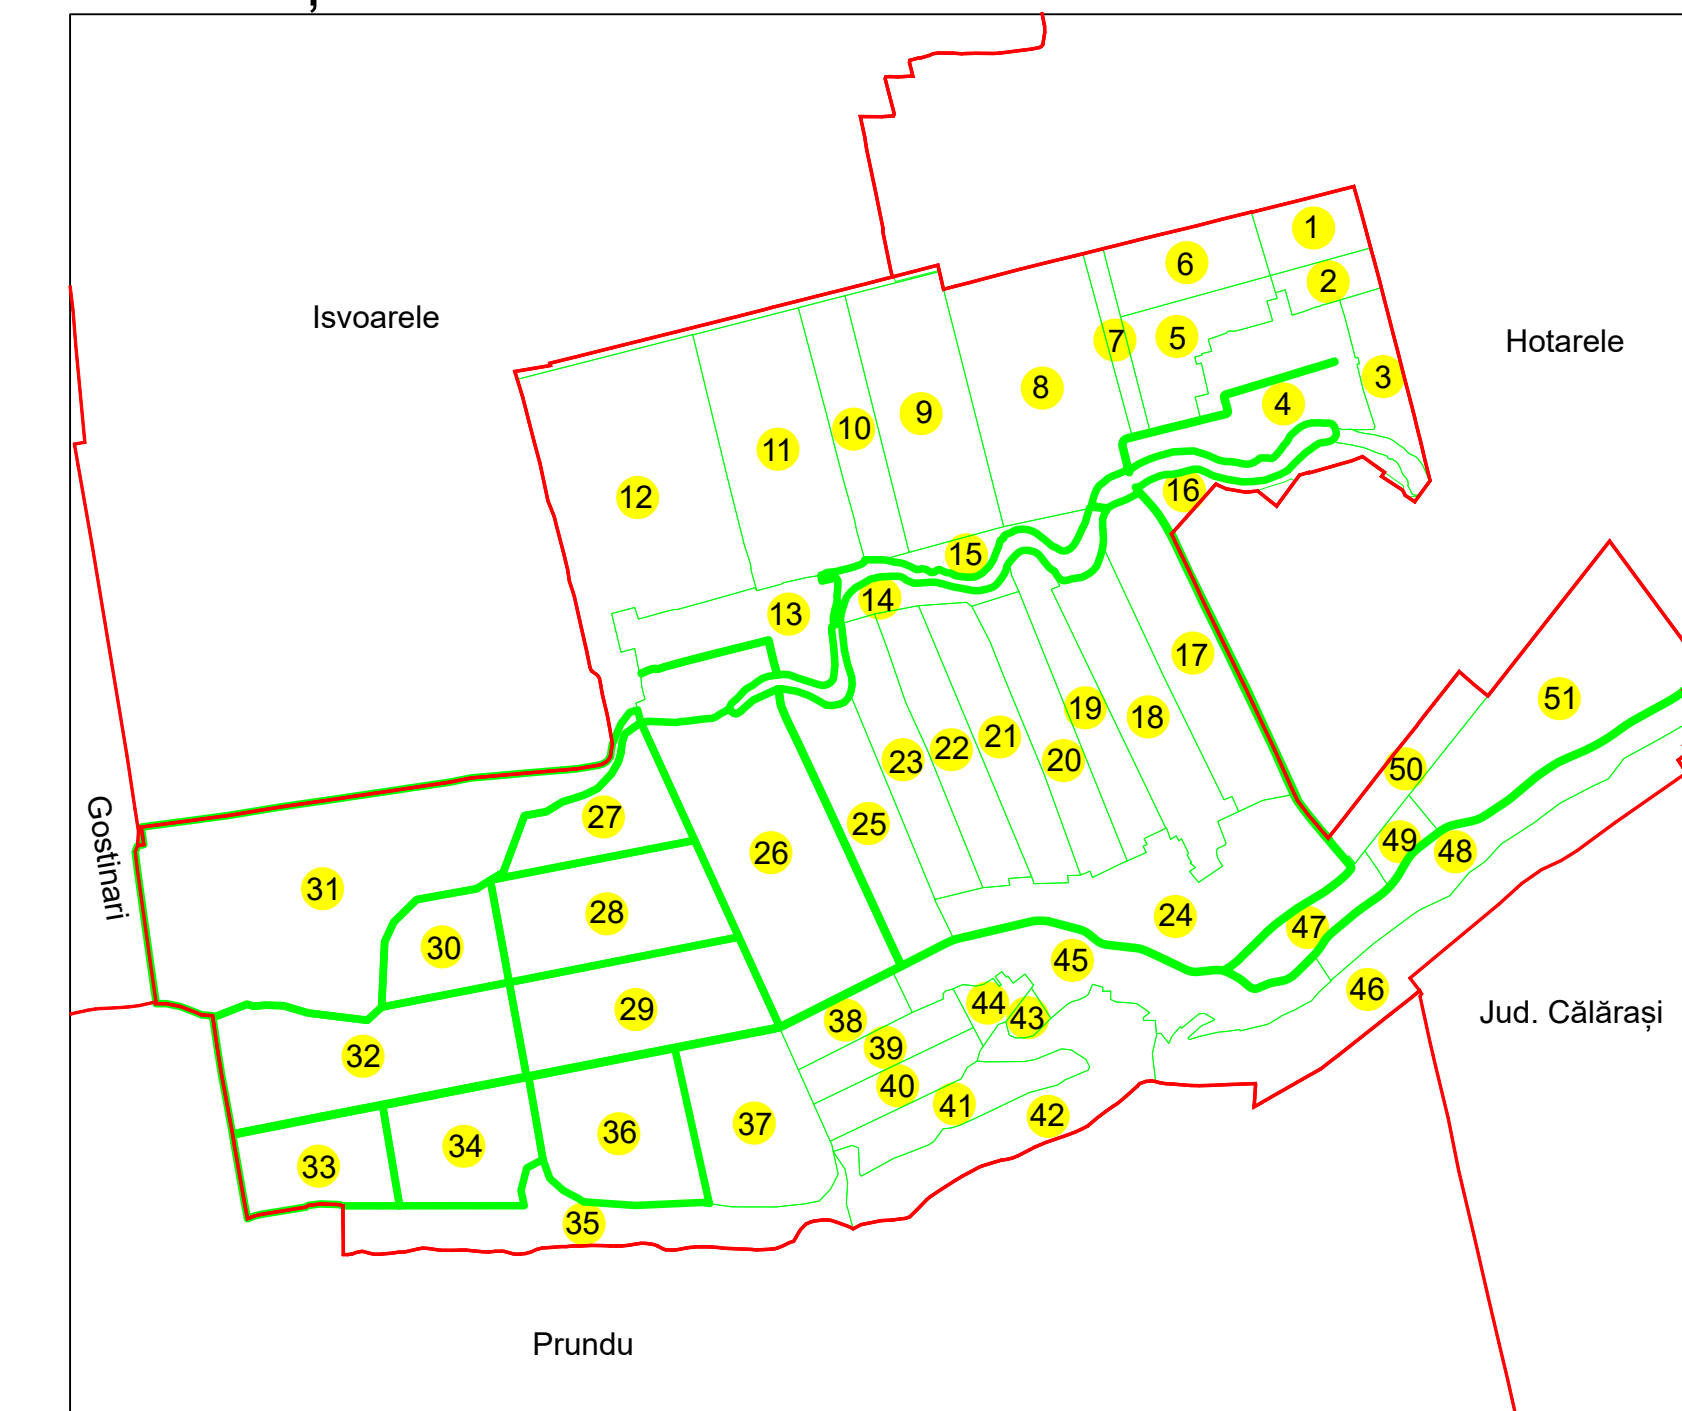

SCHIȚA DISPUNERII PLANȘELOR

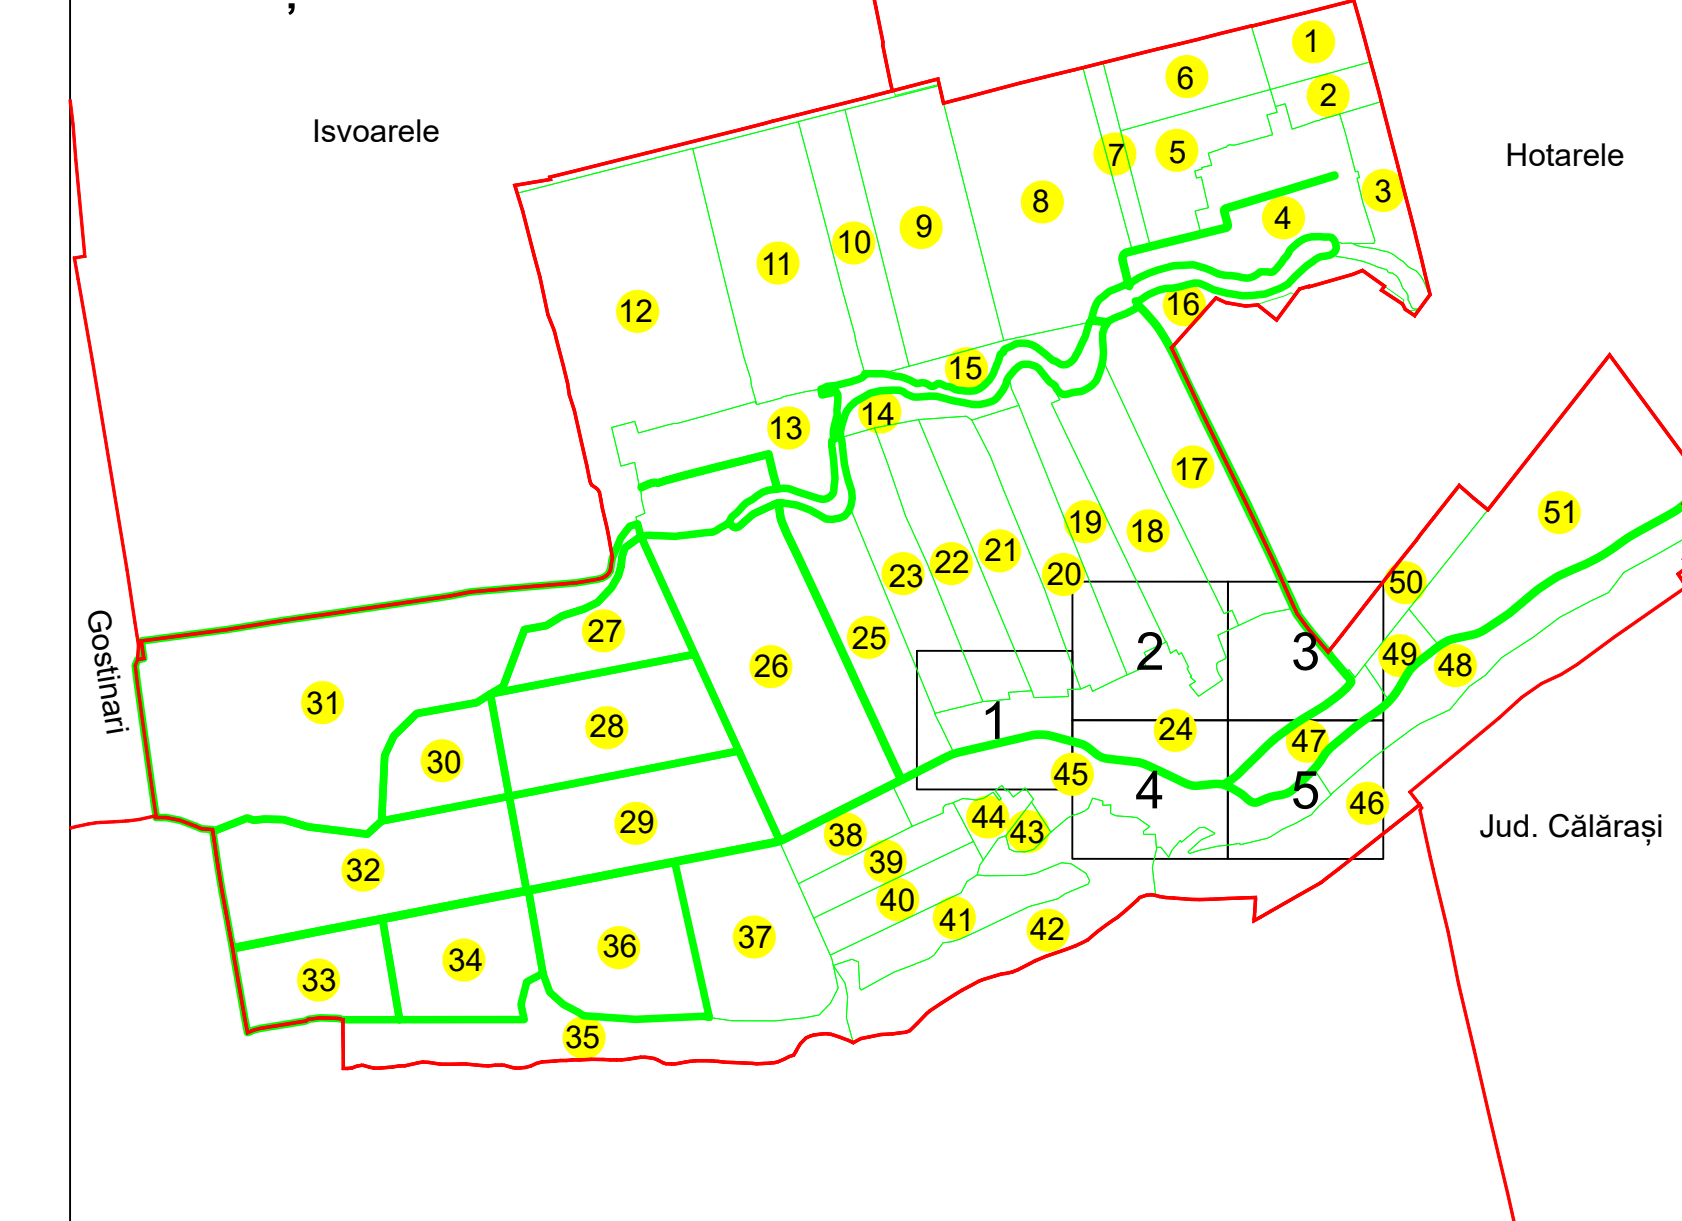

Sistem de proiecție: STEREO 70

COMUNA GREACA

Scara
1:1000

Data
 24.10.2023

Înregistrarea sistematică în sistemul integrat de cadastru și carte funciară a imobilelor situate în sectorul cadastral nr. 24, UAT GREACA, jud. GIURGIU

Executant: ANASOF ENGINEERING SRL



Data

24.10.2023

Semnătura

Semnat electronic

Spre publicare

