

PLAN CADASTRAL
UAT: GREACA, JUDEȚUL GIURGIU

Sectorul Cadastral:
24


Scara 1:1000
PLANȘA 2

LEGENDĂ


- Limită UAT —
- Limită intravilan —
- Limită sector cadastral —
- Limită imobil
- Limită construcții
- Număr sector cadastral 21
- Număr identificator imobil 1847
- Număr poștal 15



SCHIȚA DISPUNERII SECTOARELOR CADASTRALE

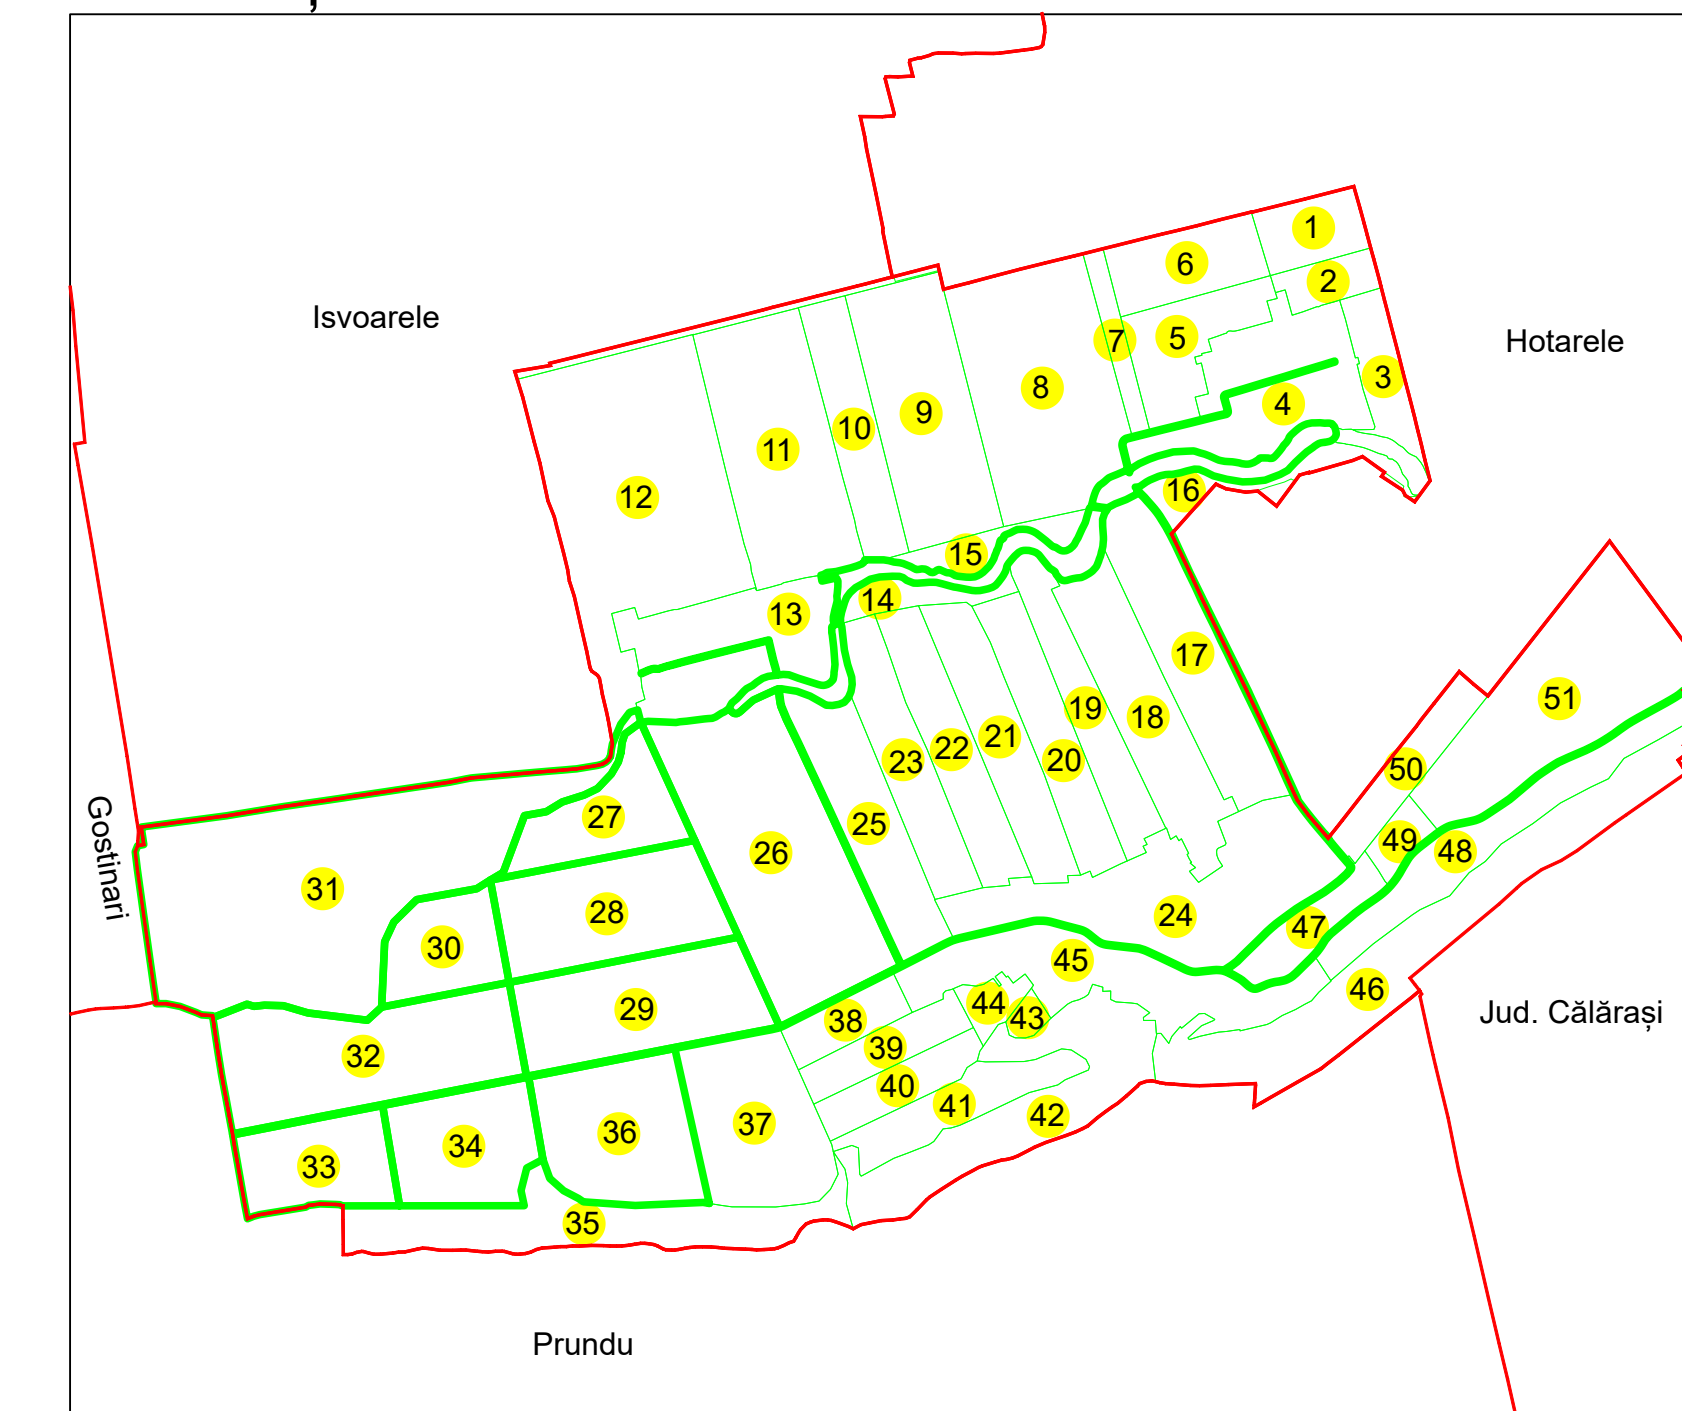

SCHIȚA
DISPUNERII
PLANȘELOR

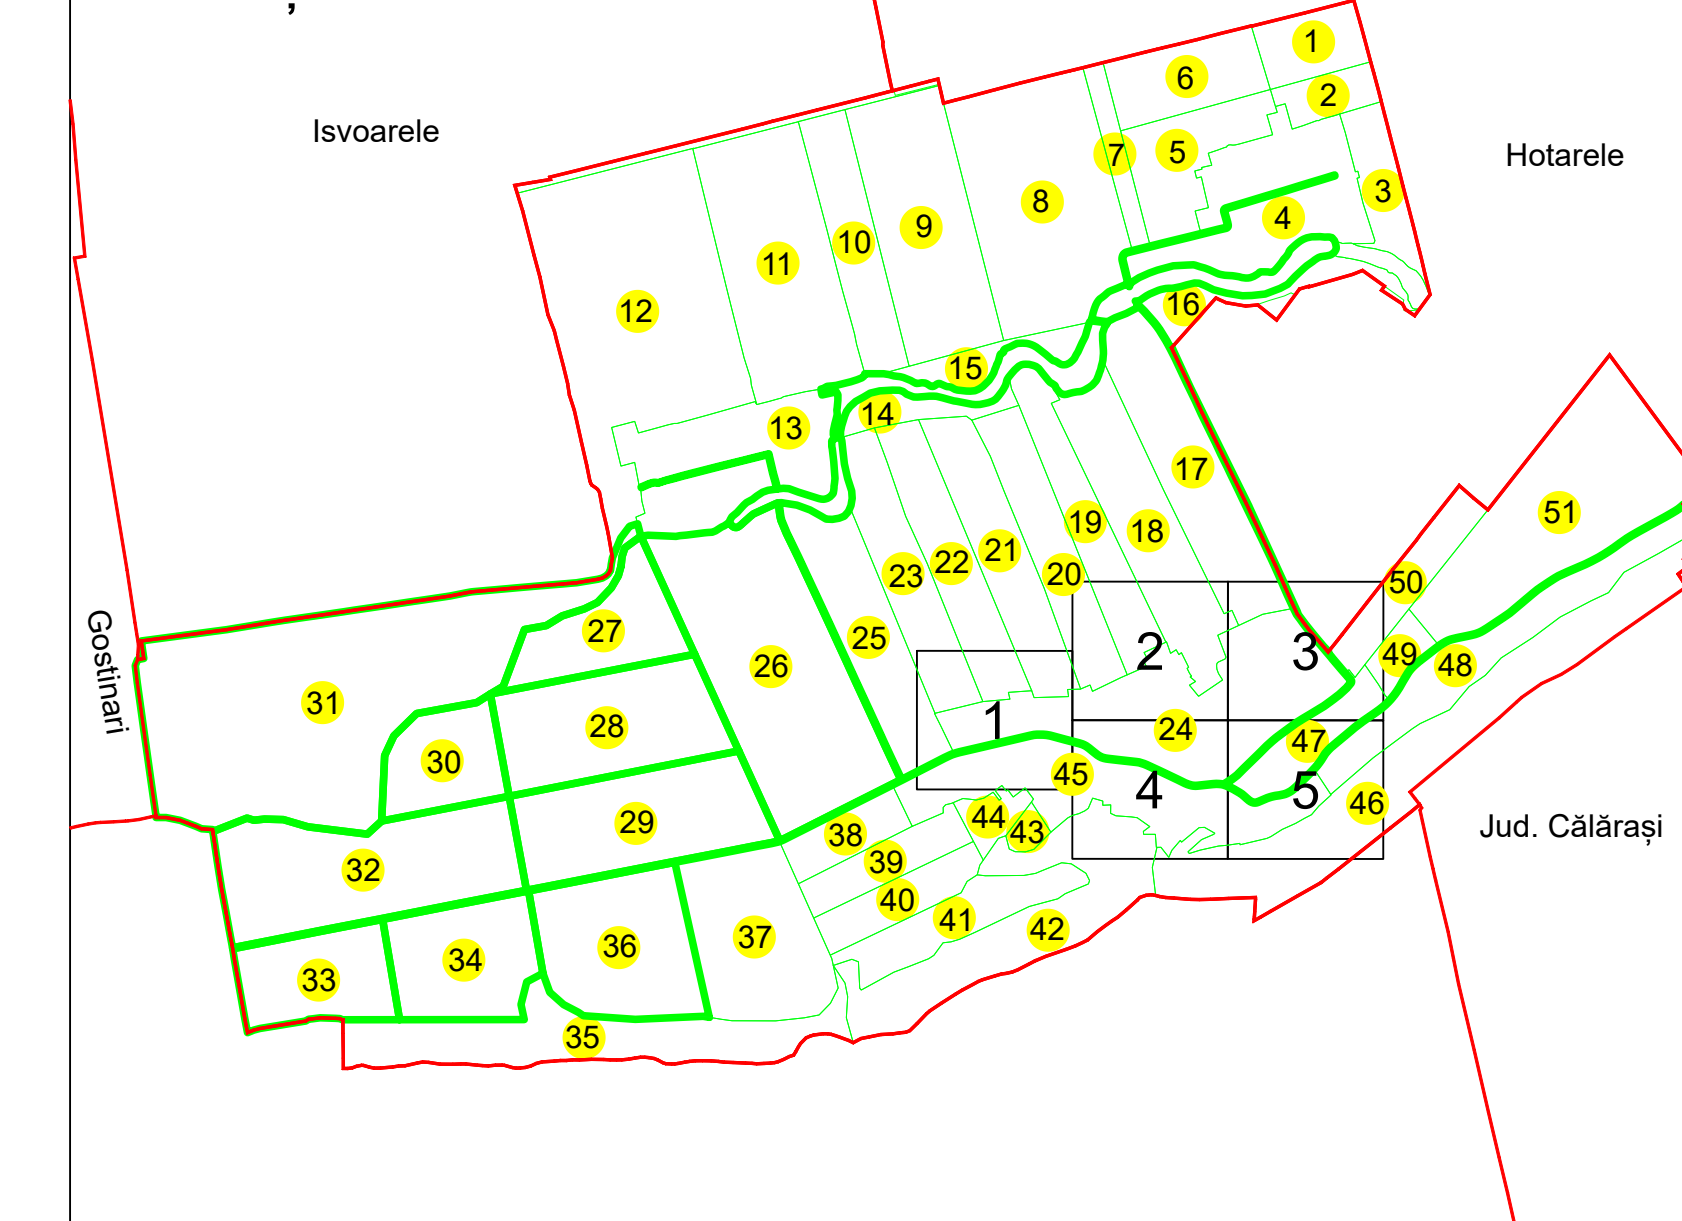

Sistem de proiecție: STEREO 70

COMUNA GREACA

Scara
1:1000

Data
24.10.2023

Înregistrarea sistematică în sistemul integrat
de cadastru și carte funciară a imobilelor
situate în sectorul cadastral nr. 24,
UAT GREACA, jud. GIURGIU

Executant: ANASOF ENGINEERING SRL



Data

24.10.2023

Semnătura

Semnat electronic

Spre publicare

