

**PLAN CADASTRAL**  
**UAT: GREACA, JUDEȚUL GIURGIU**

Sectorul Cadastral:  
**24**



Scara **1:1000**  
**PLANȘA 4**

**LEGENDĂ**

- Limită UAT
- Limită intravilan
- Limită sector cadastral
- Limită imobil
- Limită construcții
- Număr sector cadastral 21
- Număr identificator imobil 1847
- Număr poștal 15



**SCHIȚA DISPUNERII SECTOARELOR CADASTRALE**

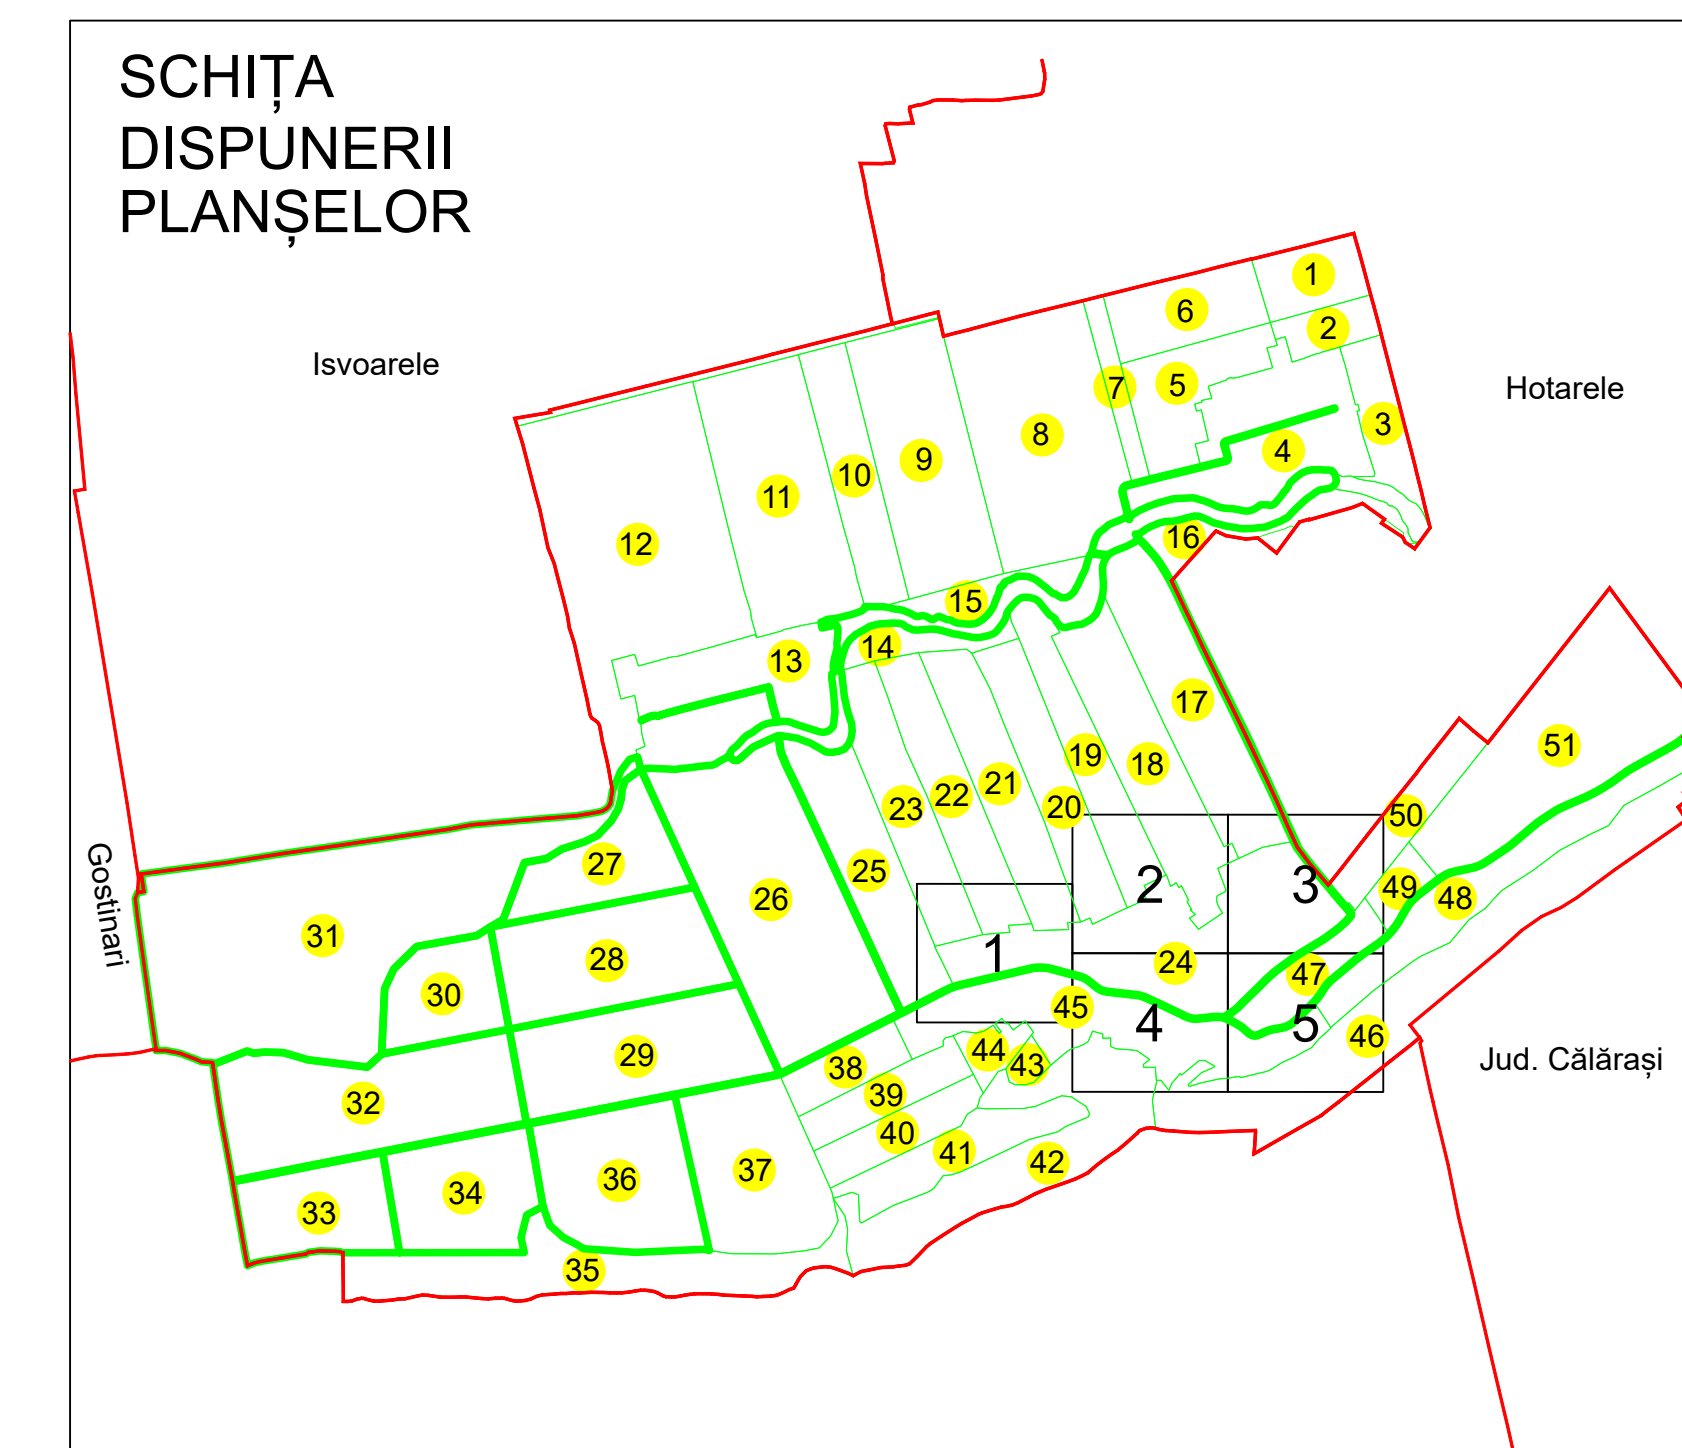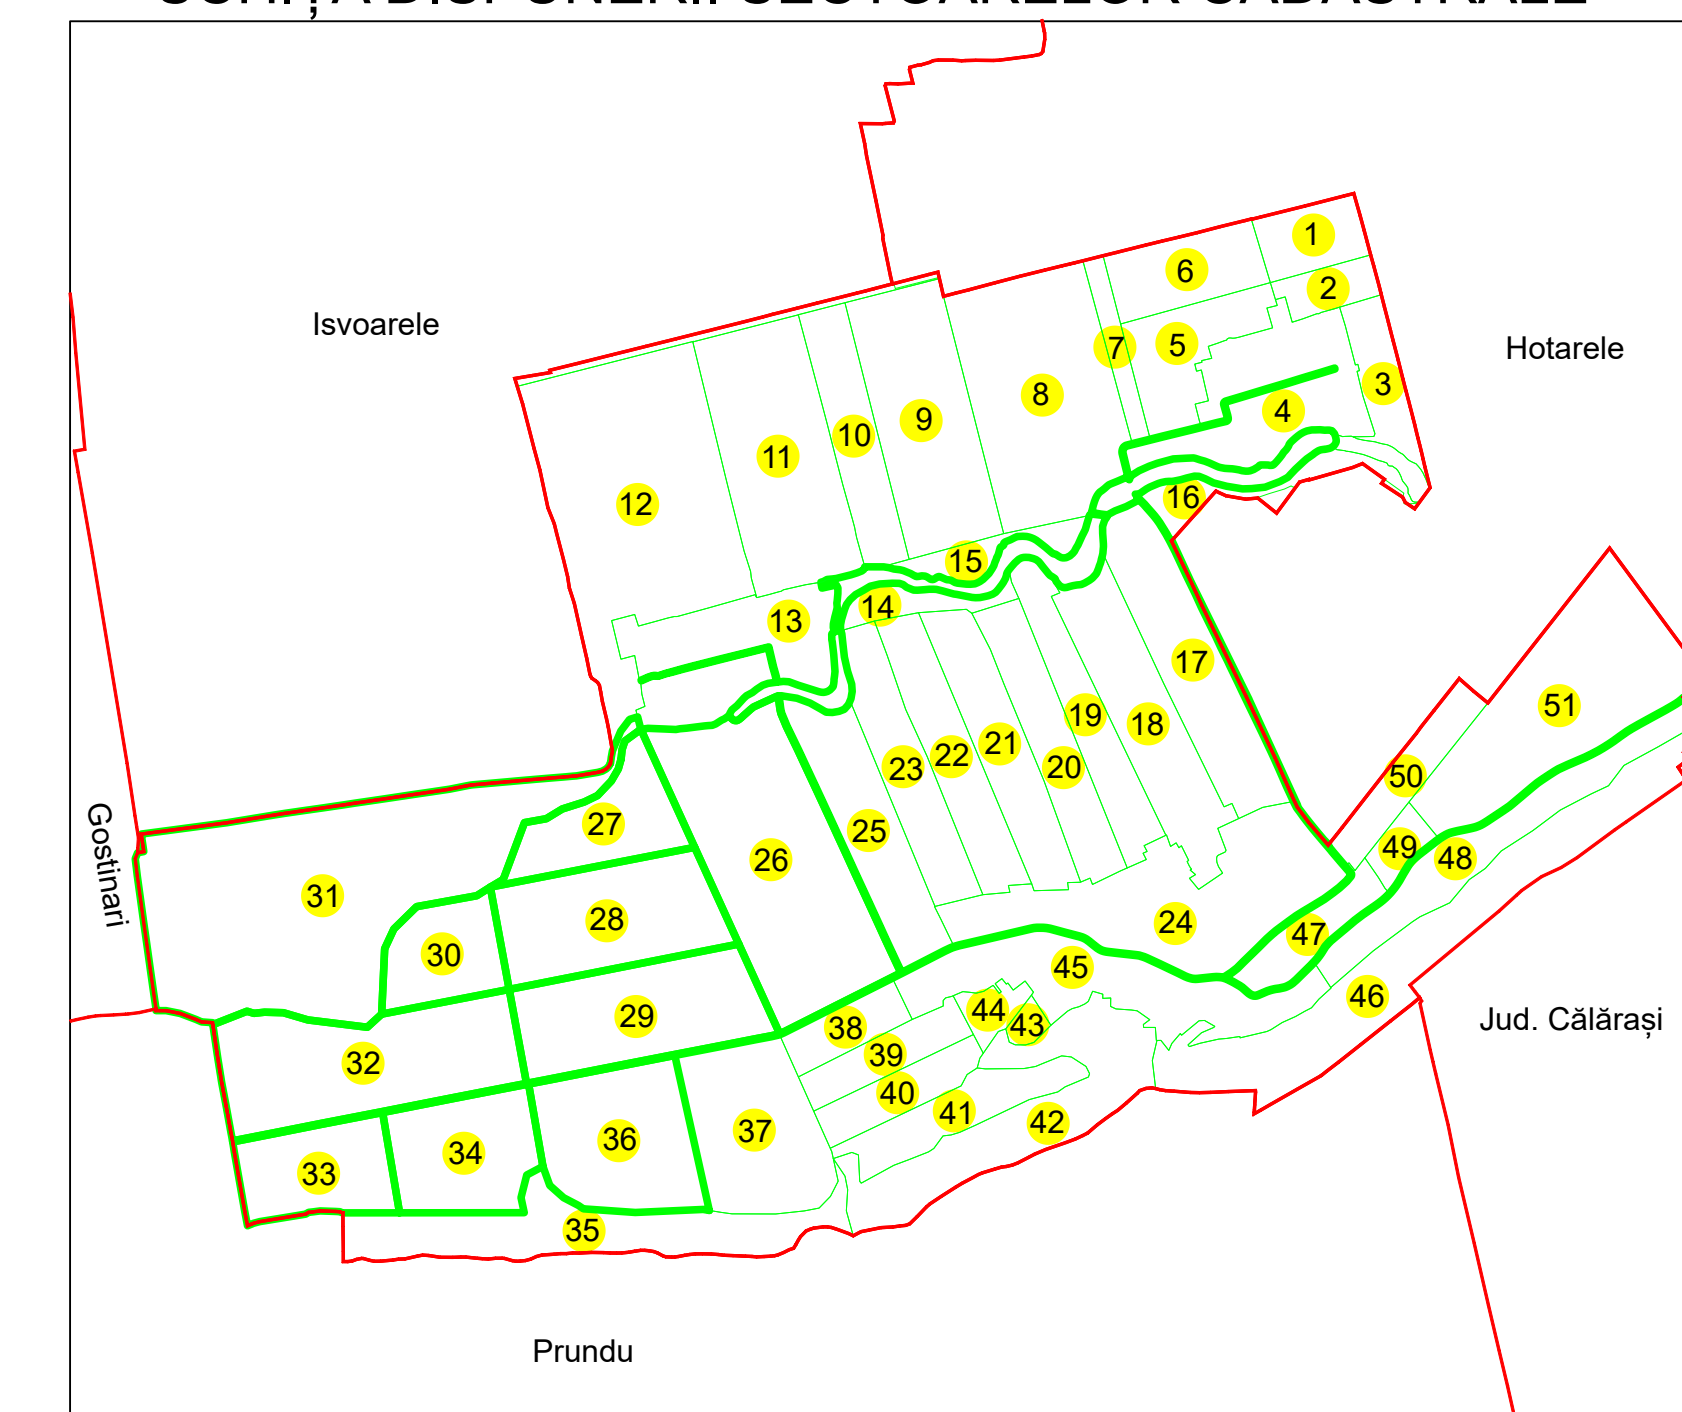

Sistem de proiecție: STEREO 70

**COMUNA GREACA**

<b>Scara</b> 1:1000	Înregistrarea sistematică în sistemul integrat de cadastru și carte funciară a imobilelor situate în sectorul cadastral nr. 24, UAT GREACA, jud. GIURGIU
<b>Data</b> 24.10.2023	

Executant: ANASOF ENGINEERING SRL



<b>Data</b>	24.10.2023
<b>Semnătura</b>	Semnat electronic

Spre publicare

