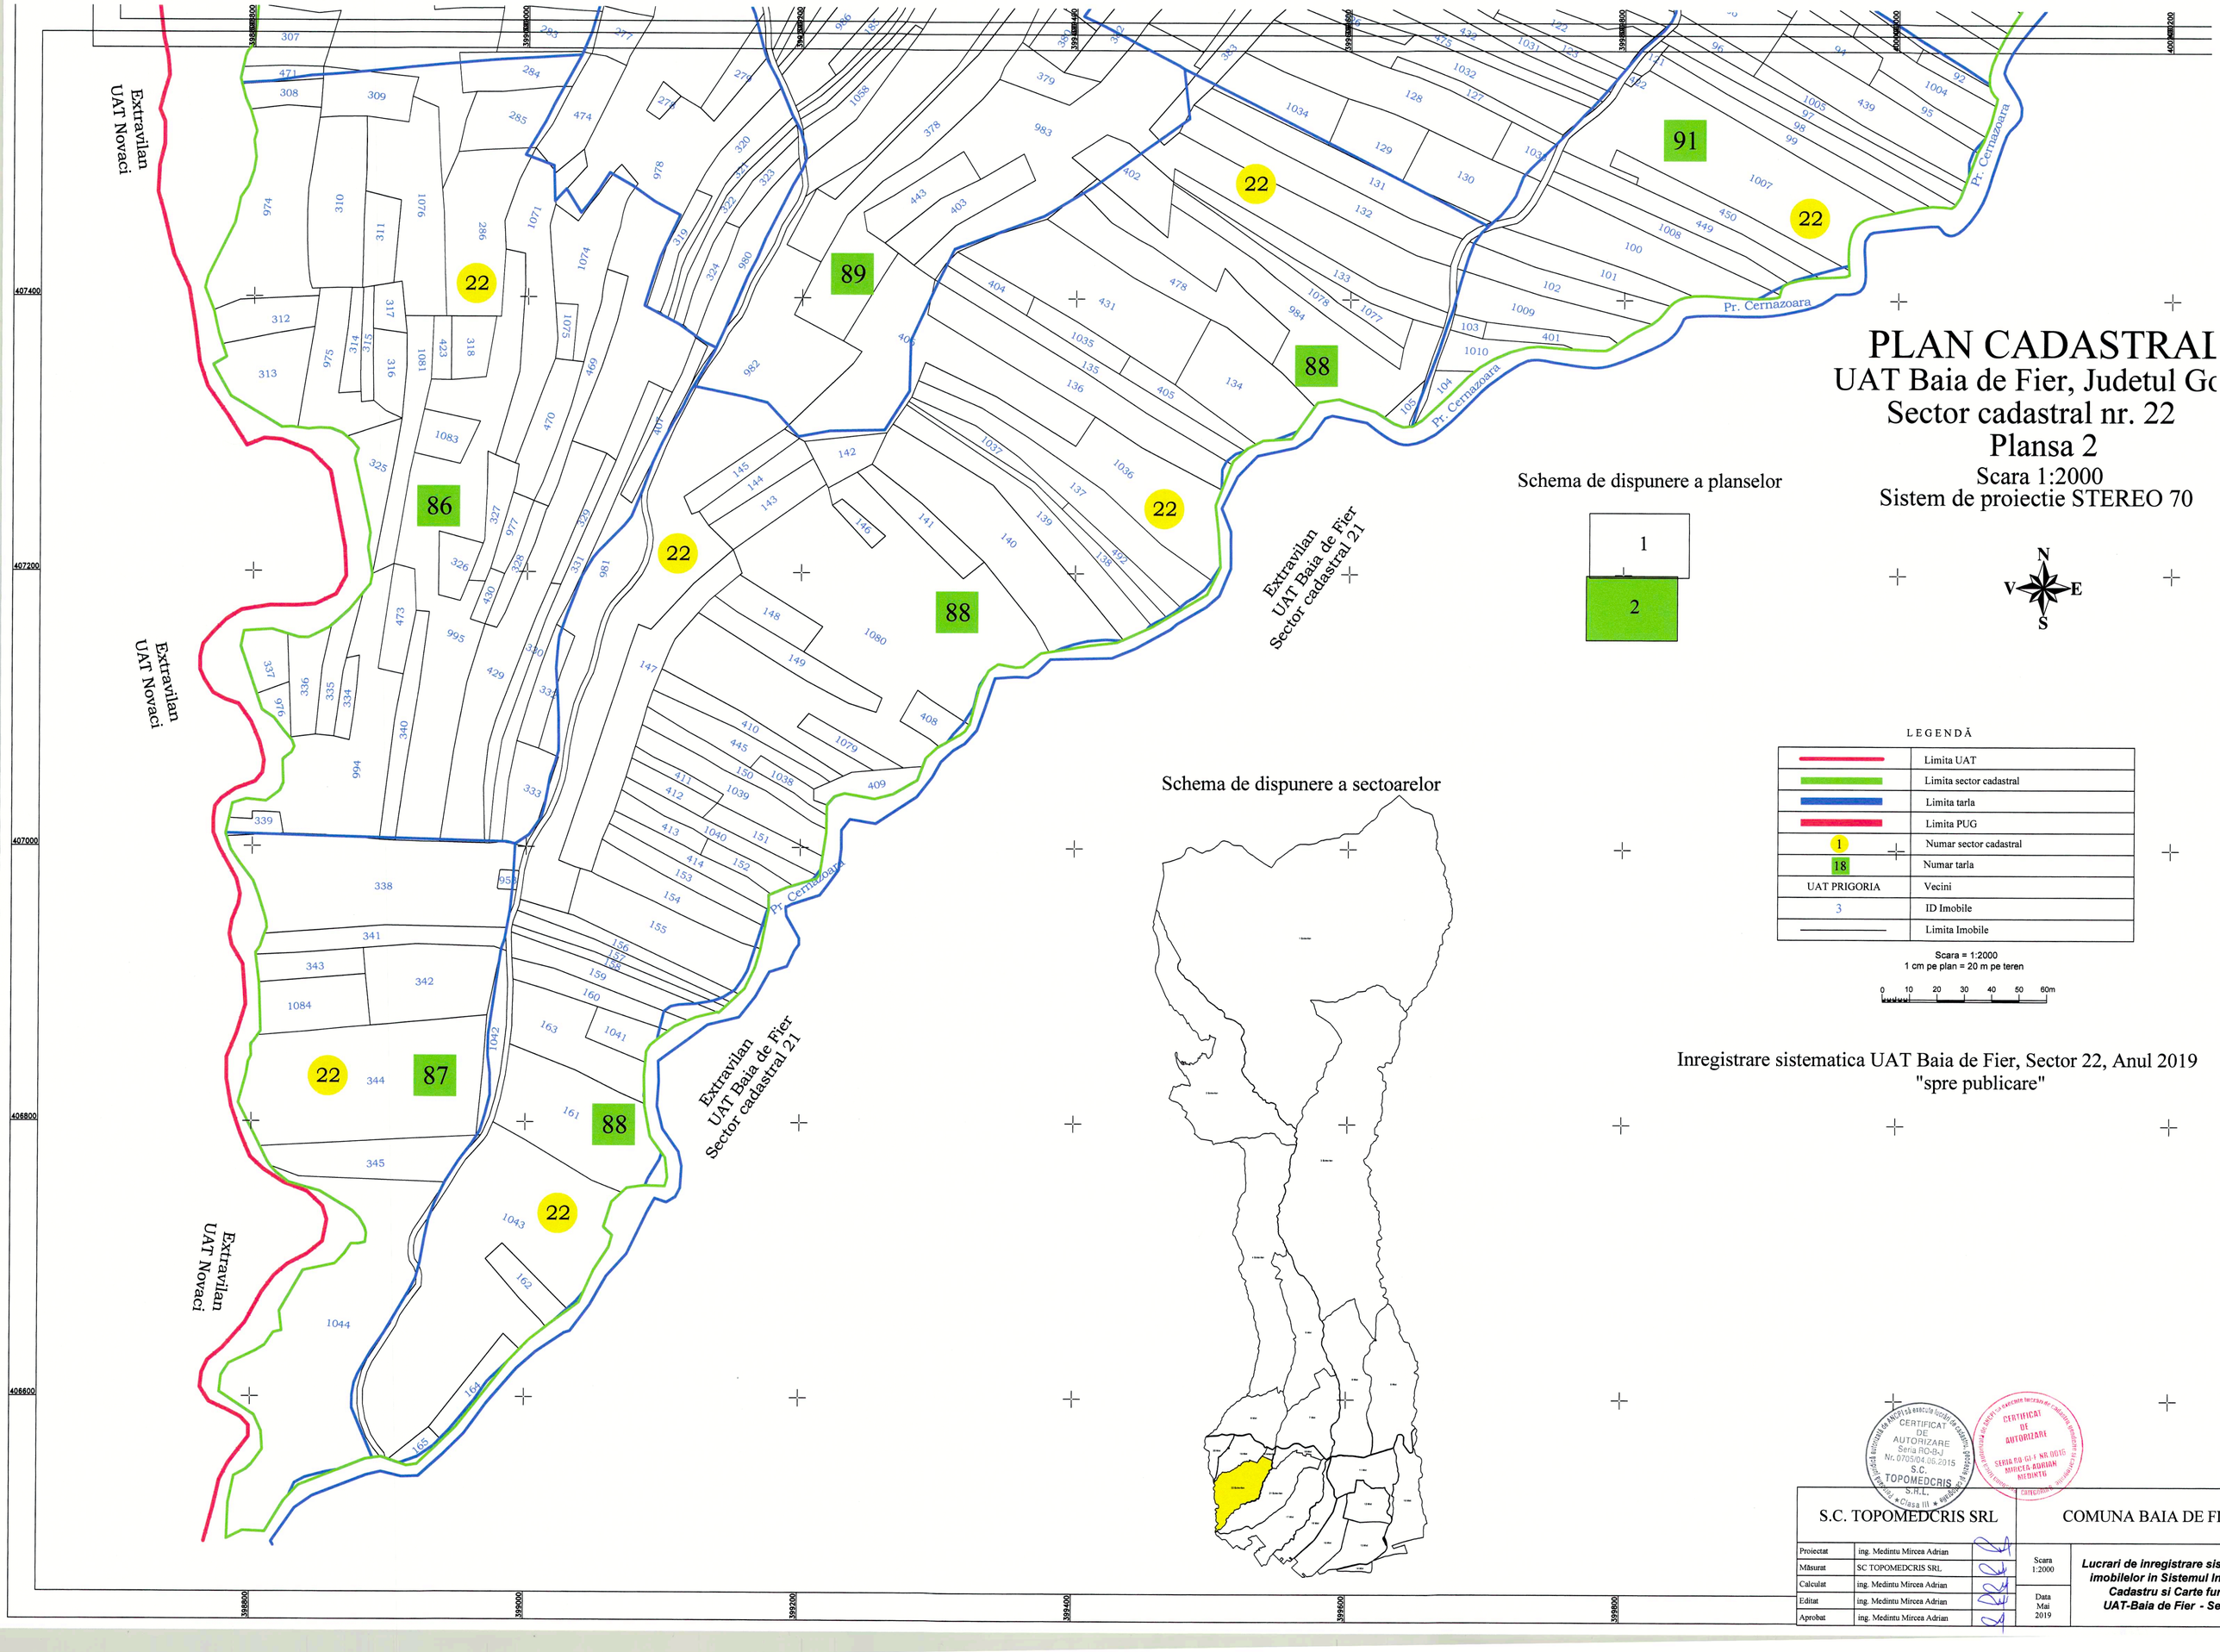

PLAN CADASTRAL
UAT Baia de Fier, Judetul Go
Sector cadastral nr. 22
Plansa 2
Scara 1:2000
Sistem de proiectie STEREO 70
Schema de dispunere a planselor
1
2
N
V
E
S
Schema de dispunere a sectoarelor
LEGENDĂ
Limita UAT
Limita sector cadastral
Limita tarla
Limita PUG
1 Numar sector cadastral
18 Numar tarla
UAT PRIGORIA Vecini
3 ID Imobile
Limita Imobile
Scara = 1:2000
1 cm pe plan = 20 m pe teren
0 10 20 30 40 50 60m
Inregistrare sistematica UAT Baia de Fier, Sector 22, Anul 2019
"spre publicare"
Extravilan UAT Novaci
Extravilan UAT Baia de Fier Sector cadastral 21
Pr. Cernazoara
22
86
87
88
89
91
S.C. TOPOMEDCRIS SRL
COMUNA BAIA DE FI
Proiectat ing. Medintu Mircea Adrian
Măsurat SC TOPOMEDCRIS SRL
Calculat ing. Medintu Mircea Adrian
Editat ing. Medintu Mircea Adrian
Aprobat ing. Medintu Mircea Adrian
Scara 1:2000
Data Mai 2019
Lucrari de inregistrare sis
imobilelor in Sistemul In
Cadastru si Carte fun
UAT-Baia de Fier - Se