
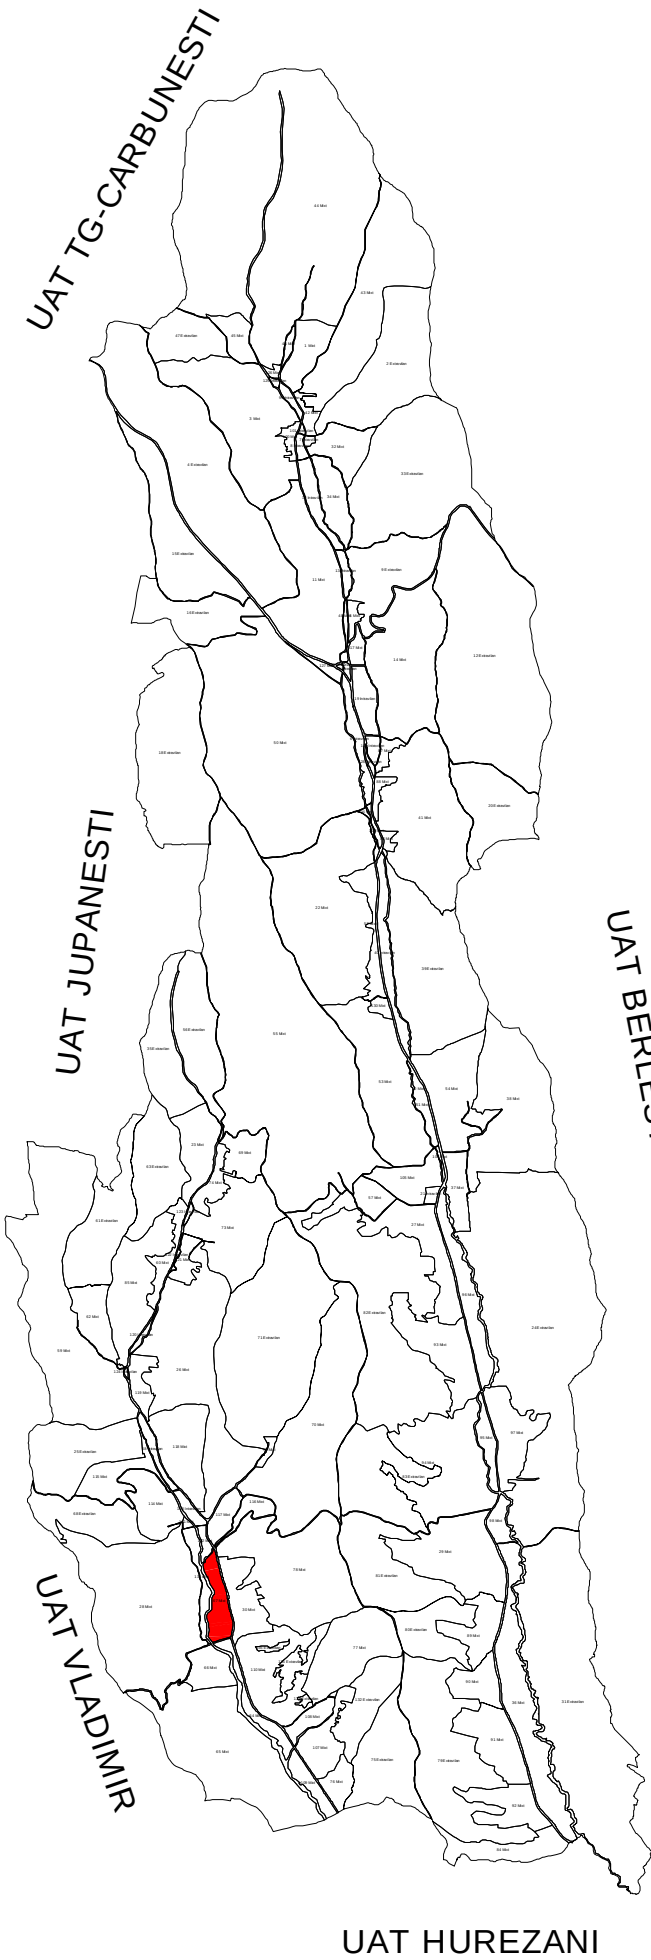


PLAN CADASTRAL
UAT Licurici, Judetul Gorj
Sector cadastral nr. 67
Scara 1:1000
Sistem de proiectie STEREO 70

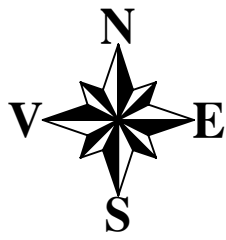

LEGENDĂ	
	Limita UAT
	Limita intravilan
	Limita sector cadastral
	Limita tarla
	Numar sector cadastral
	Numar tarla
UAT SCOARTA	Vecini
3	ID Imobile
(3)	Numar postal
—	Limita Imobile
C1	Cod constructii
VALEA MARE	Denumirea intravilamului

Scara = 1:2000
1 cm pe plan = 20 m pe teren

Inregistrare sistematica UAT Licurici, Sector 67, Anul 2025
"spre publicare"

S.C. TOPOMEDCRIS SRL			COMUNA LICURICI	
Proiectat	Ing. Medintu Mircea Adrian		Scara 1:1000	Lucrari de inregistrare sistematica a imobilelor in Sistemul Integrat de Cadastru si Carte funciara UAT-Licurici - Sector 67
Măsurat	SC TOPOMEDCRIS SRL			
Calculat	Ing. Medintu Mircea Adrian			
Editat	Ing. Medintu Mircea Adrian			
Annotat	Ing. Medintu Mircea Adrian		Data Martie 2025	