

# PLAN CADASTRAL


UAT: Novaci, județul: GORJ, Sector cadastral 125, planșa 1  
Scara 1:1000  
Sistem de proiecție: stereografic 1970  
Spre Publicare



HOTAR COMUNA CRASNA

STR. ANINIS

STR. PARÎNGULUI

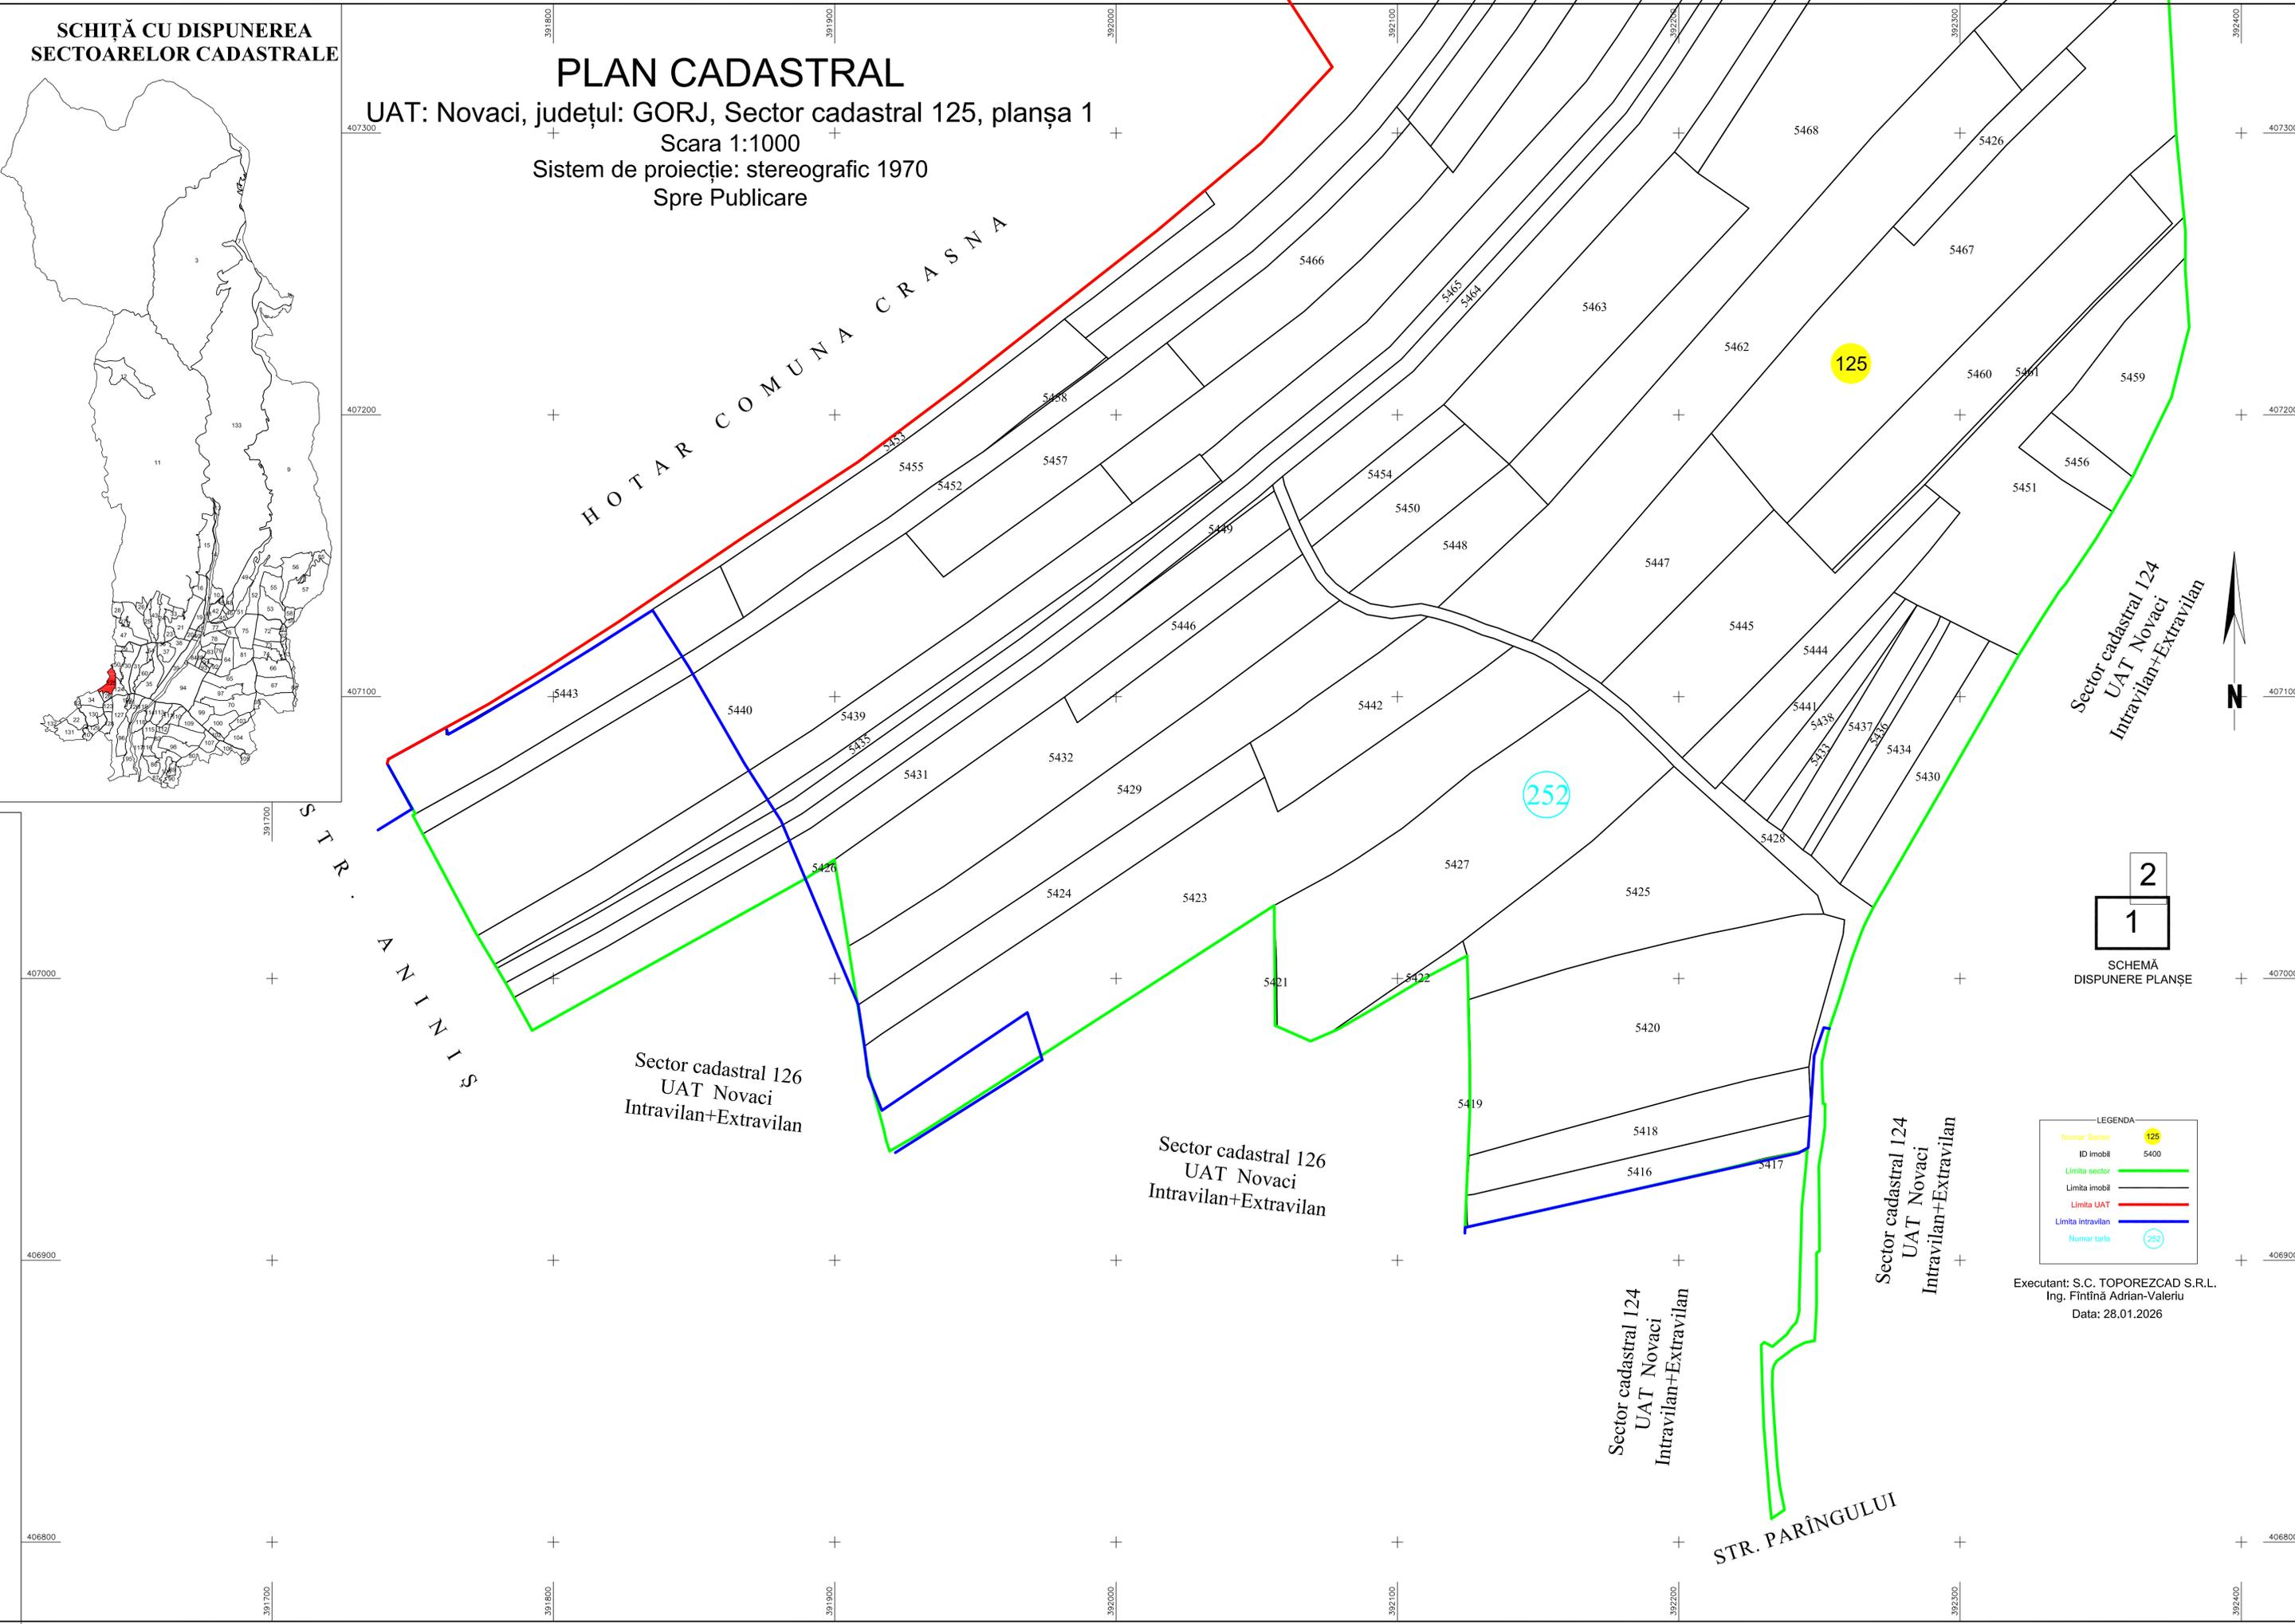

125

252


Sector cadastral 126  
UAT Novaci  
Intravilan+Extravilan

Sector cadastral 126  
UAT Novaci  
Intravilan+Extravilan

Sector cadastral 124  
UAT Novaci  
Intravilan+Extravilan

Sector cadastral 124  
UAT Novaci  
Intravilan+Extravilan

Sector cadastral 124  
UAT Novaci  
Intravilan+Extravilan

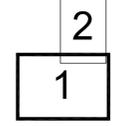

SCHEMĂ  
DISPUNERE PLANȘE

LEGENDA	
Numar Sector	125
ID Imobil	5400
Limita sector	[Green line]
Limita imobil	[Black line]
Limita UAT	[Red line]
Limita intravilan	[Blue line]
Numar tarla	252

Executant: S.C. TOPOREZCAD S.R.L.  
Ing. Fintină Adrian-Valeriu  
Data: 28.01.2026



# PLAN CADASTRAL

UAT: Novaci, județul: GORJ,  
Sector cadastral 125, planșa 2


Scara 1:1000

Sistem de proiecție: stereografic 1970

Spre Publicare

HOTAR COMUNA CRASNA

PARAUL LOMOTEA

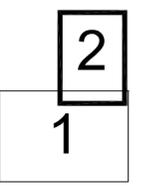

SCHEMĂ  
DISPUNERE PLANȘE

LEGENDA	
Numar Sector	125
Cod construcție	C1
ID Imobil	5400
Limita sector	
Limita imobil	
Limita intravilan	
Limita tarla	
Numar tarla	252
Numar postal	162
Limita construcție	

Executant: S.C. TOPOREZCAD S.R.L.  
Ing. Fîntînă Adrian-Valeriu  
Data: 28.01.2026

HOTAR COMUNA CRASNA

Sector cadastral 124  
UAT Novaci  
Intravilan+Extravilan

