
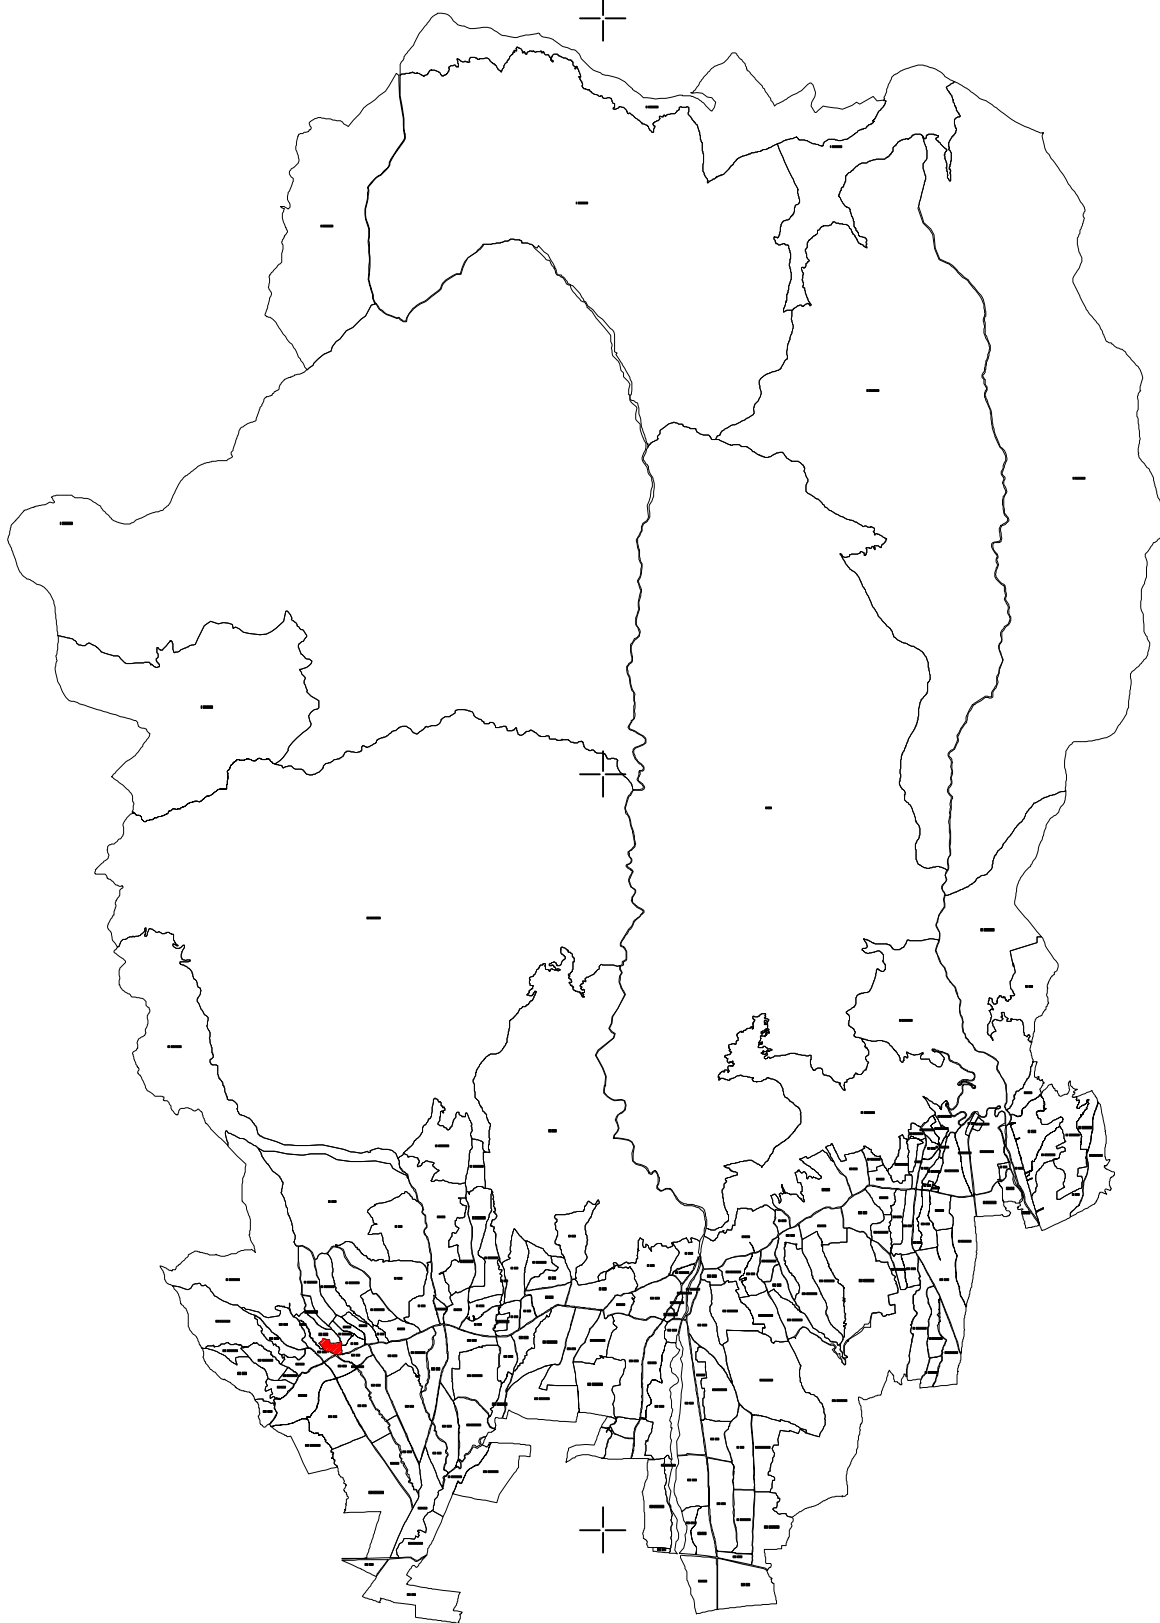
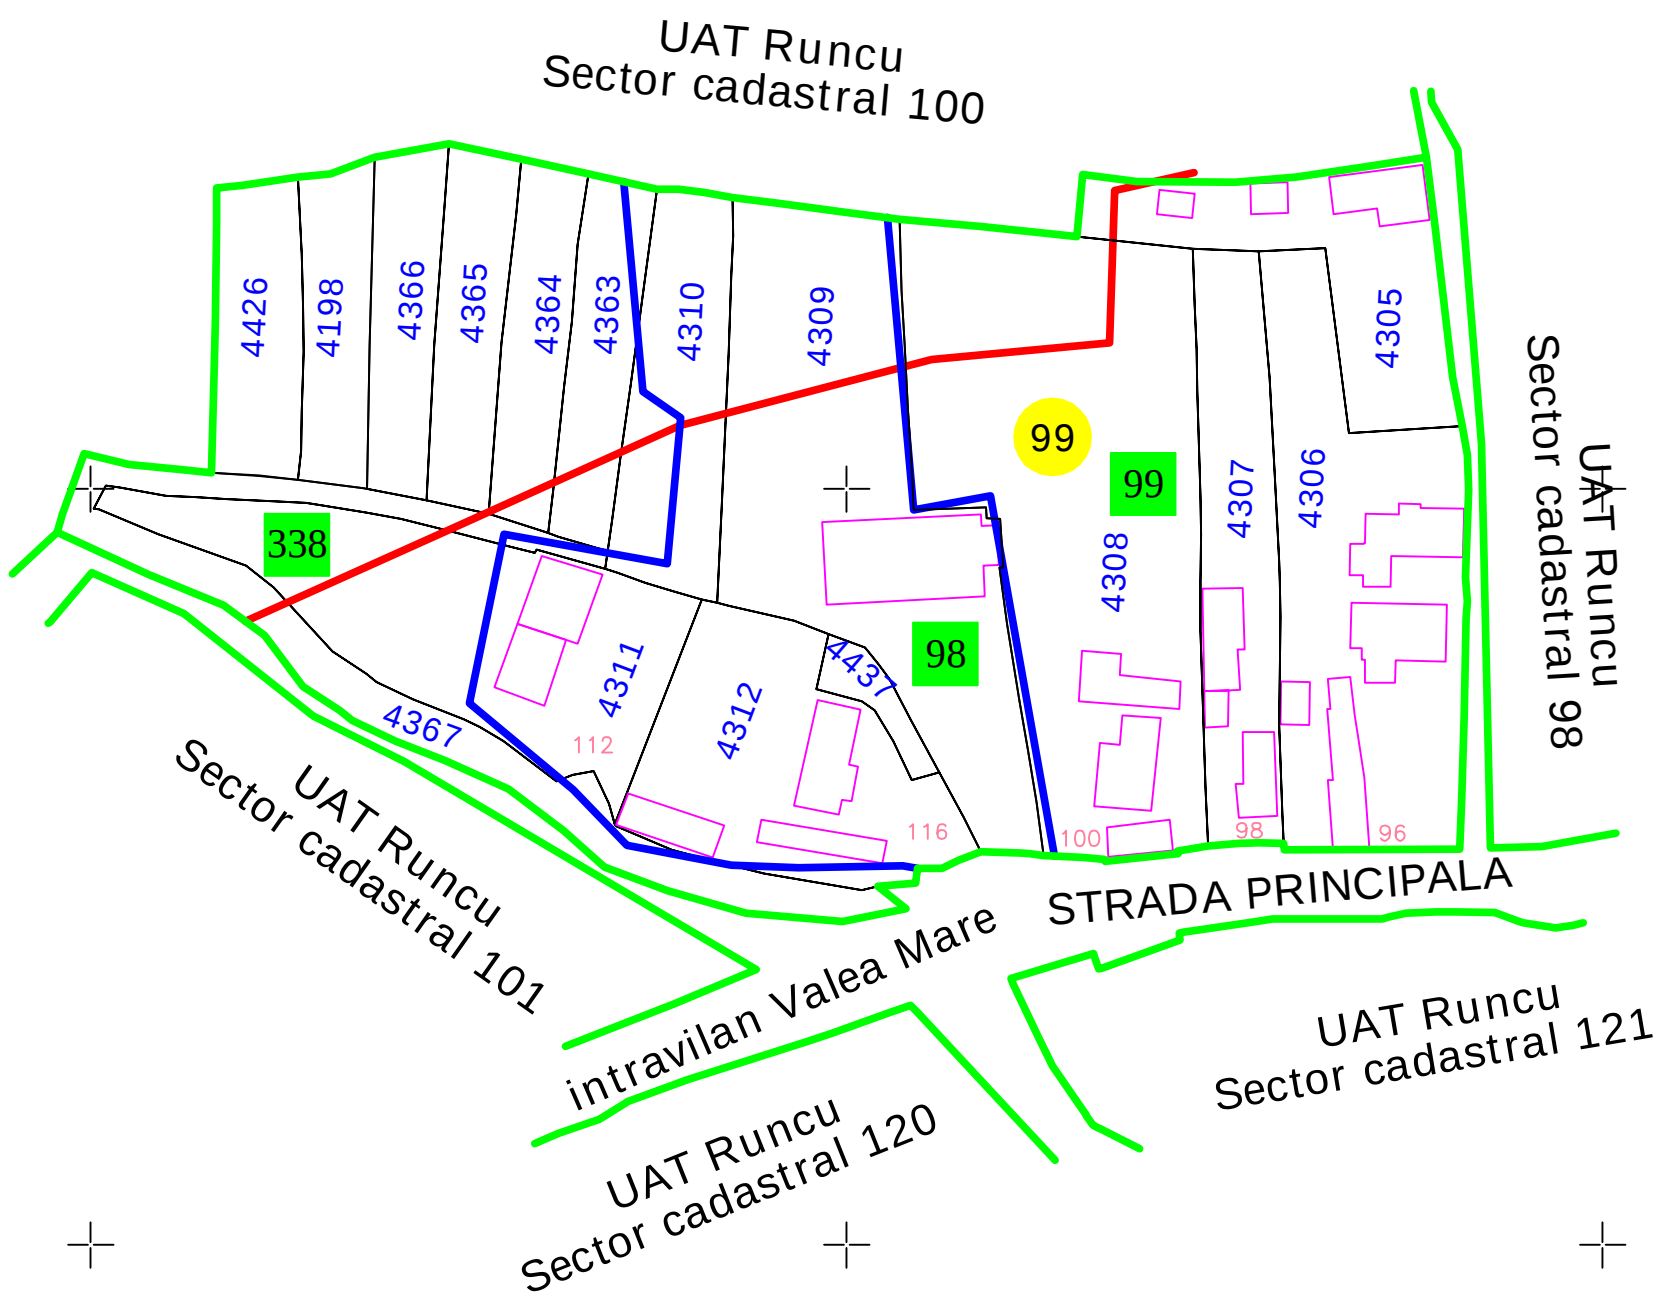



PLAN CADASTRAL
UAT Runcu, Judetul Gorj
Sector cadastral nr. 99
Scara 1:1000
Sistem de proiectie STEREO 70

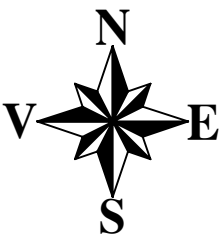

LEGENDĂ

	Limita UAT
	Limita intravilan
	Limita sector cadastral
	Limita tara
	Numar sector cadastral
	Numar tara
UAT SCOARTA	Vecini
3	ID Imobile
	Numar postal
	Limita Imobile
C1	Cod constructii
VALEA MARE	Denumirea intravilanului

Scara = 1:2000
1 cm pe plan = 20 m pe teren

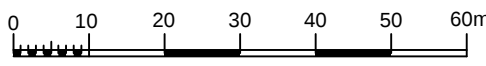

Inregistrare sistematica UAT Runcu, Sector 99, Anul 2025
"spre publicare"

S.C. TOPOMEDCRIS SRL			COMUNA RUNCU	
Proiectat	ing. Medintu Mircea Adrian		Scara 1:1000	Lucrari de inregistrare sistematica a imobilelor in Sistemul Integrat de Cadastru si Carte funciara UAT-Runcu - Sector 99
Măsurat	SC TOPOMEDCRIS SRL			
Calculat	ing. Medintu Mircea Adrian		Data Noiembrie 2025	
Editat	ing. Medintu Mircea Adrian			
Aprobat	ing. Medintu Mircea Adrian			